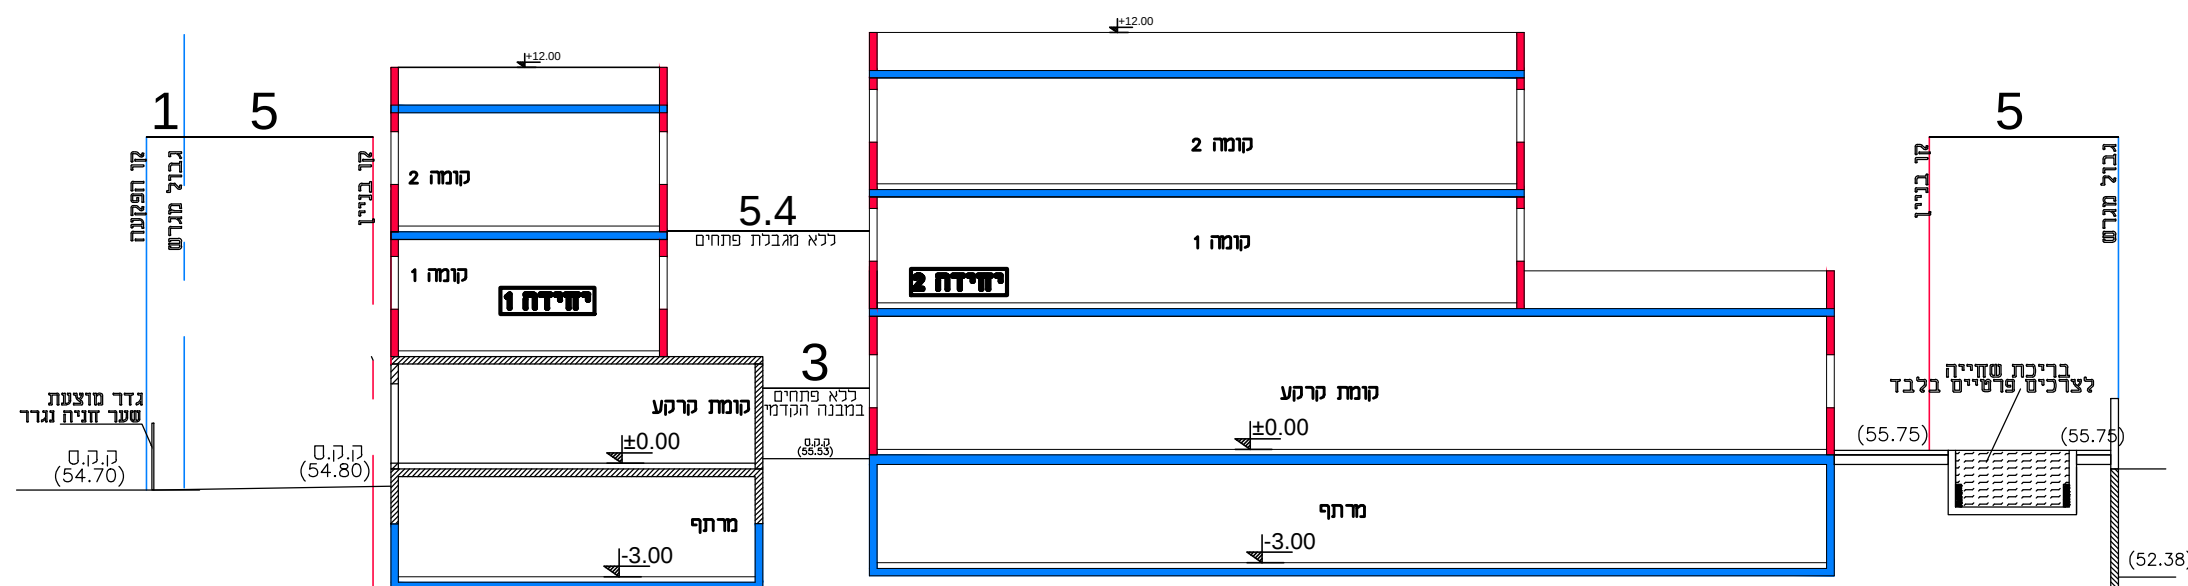
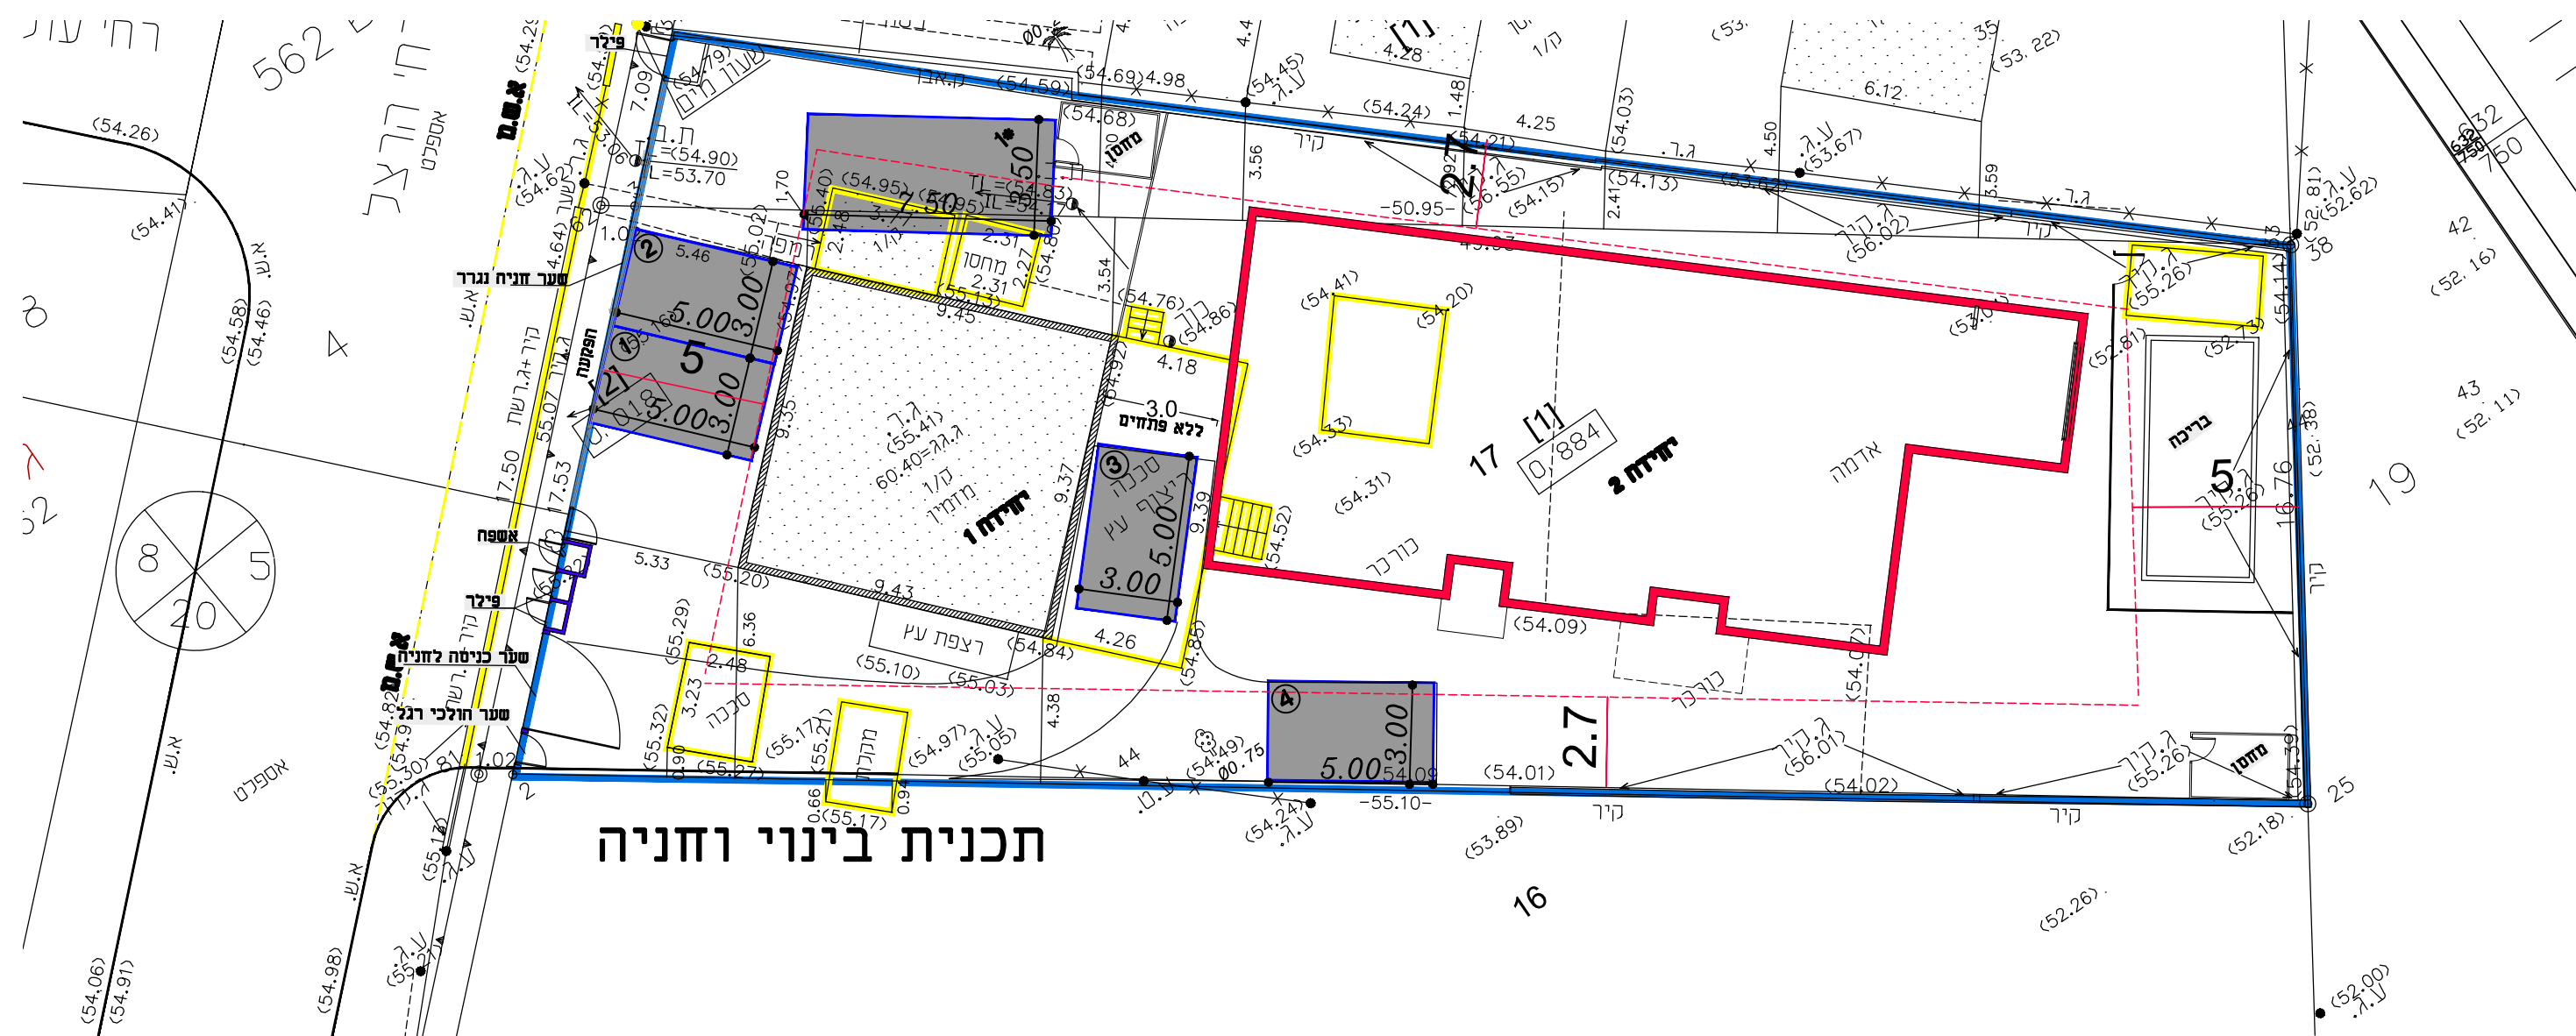


חוק התכנון והבנייה, התשכ"ה - 1965

462-1034503 'טן

שם התכנית:

איחוד וחלוקה
ותוספת שימושי מסחר ומגורים
לתא שטח 17 בלבד

נספח בינוי ותנועה

חוד: _____ המרכז

רחב תכנון מקומי: גן יבנה

שות מקומית: גן יבנה

שוב: גן יבנה

ש: 561	חלקות בשלמות: 17, 18
רש: 87, 88	חלקות בחלקן: 87, 88

02.11.2023	אריז
------------	------

1:200	קנ"ח
-------	------

גיש תוכנית	ליאור סביקה ת.ד. 39913611	הרצל 19, גן יבנה 052-8760006 liorsabika@gmail.com
ורד תוכנית	שירי פרידמן מ.ר. 101603 ונעמי גלברט מ.ר. 15776	שד' הרכס 13, מודיעין 054-7605102 nomi@nomik.co.il
יעקב תנועה	שם: י.ט. הנדסה	ת.ד. 8810, נצרת 04-8244132 office.yteng@gmail.com

ותמות מוסד התכנון:

[illegible]