




מינהל התכנון - מחוז מרכז
חוק התכנון והבניה, התשכ"ה - 1965

אישור תכנית מס' 402-1043850
התכנית מאושרת מכוח סעיף 108(ג) לחוק
ביום 04/12/2023


התכנית לא נקבעה טעונה אישור שר

י"ר הועדה המחוזית


סגן

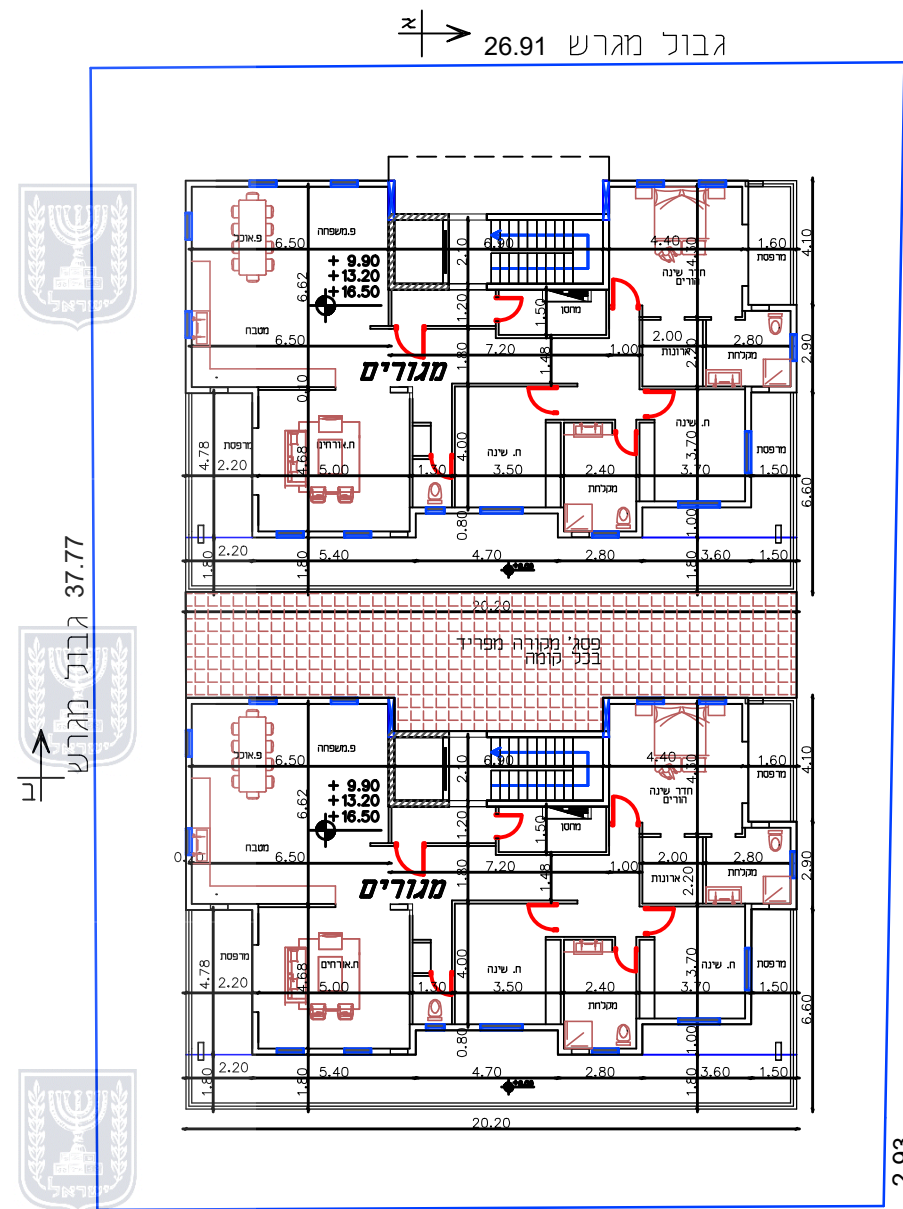


תכנית קומה בי ג, די, הי' 1:250

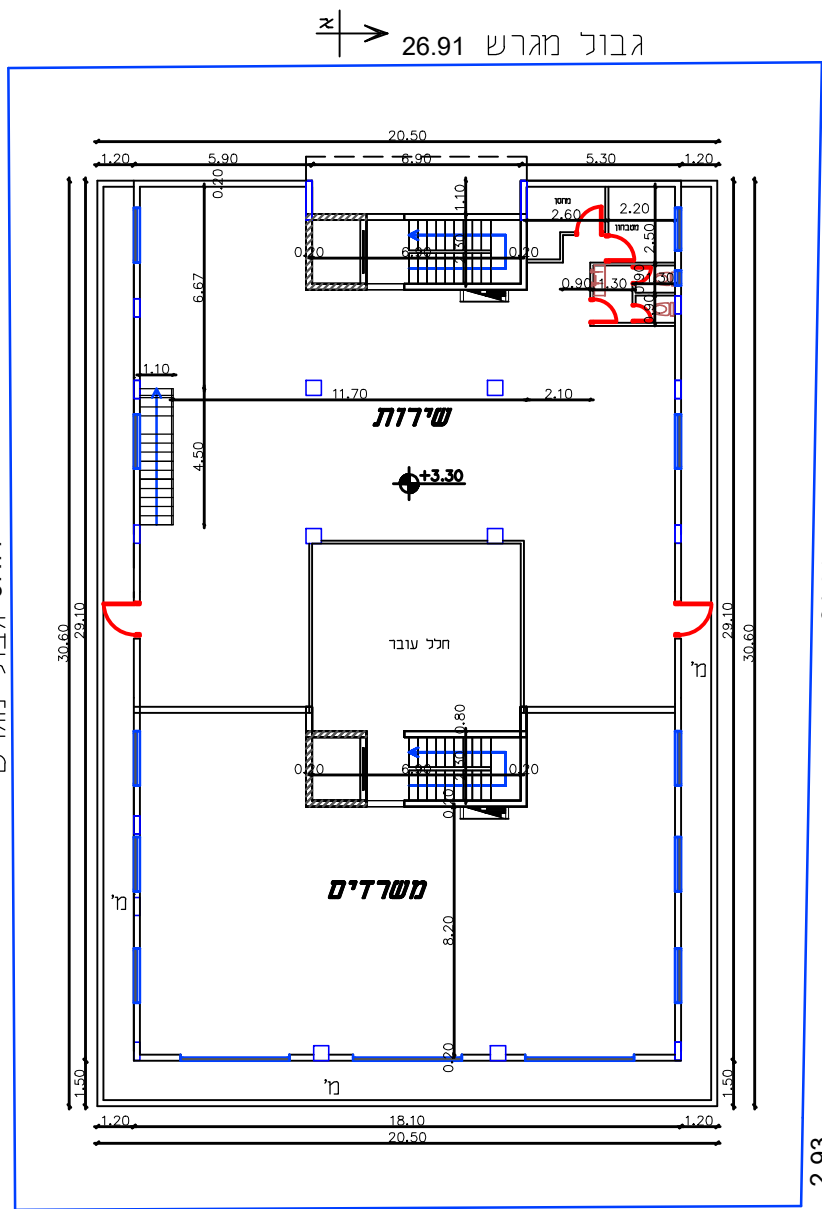


תכנית קומה א' 1:250

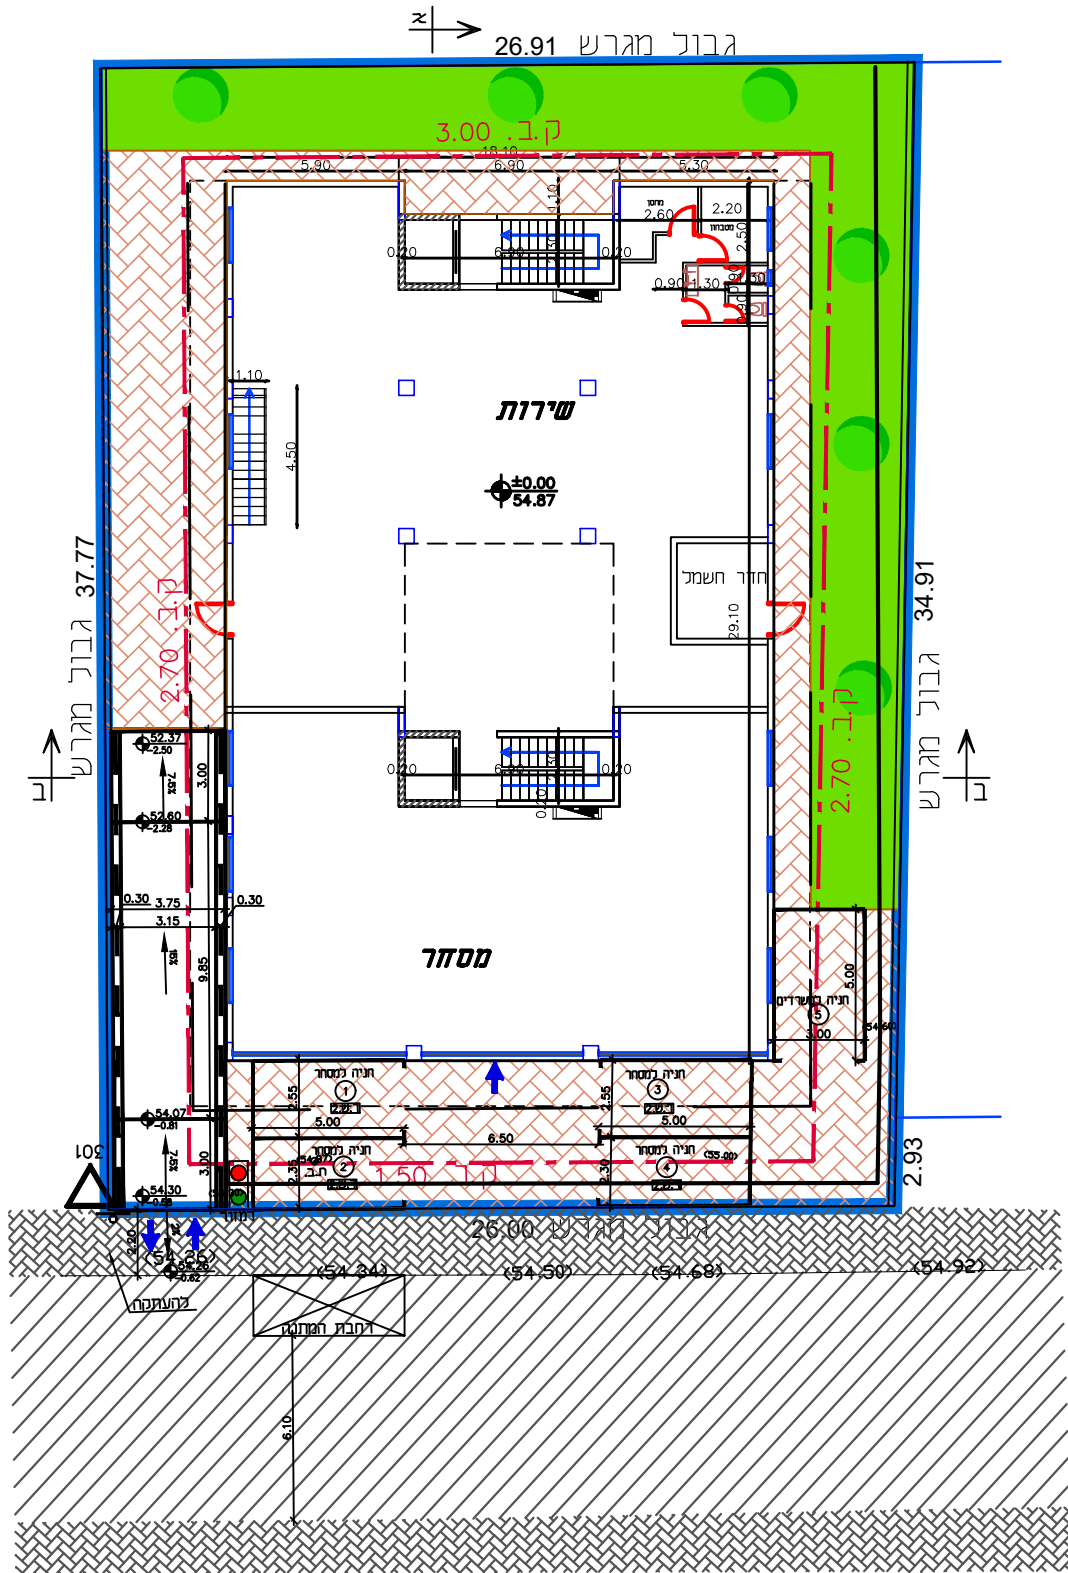


תכנית קומת קרקע 1:250

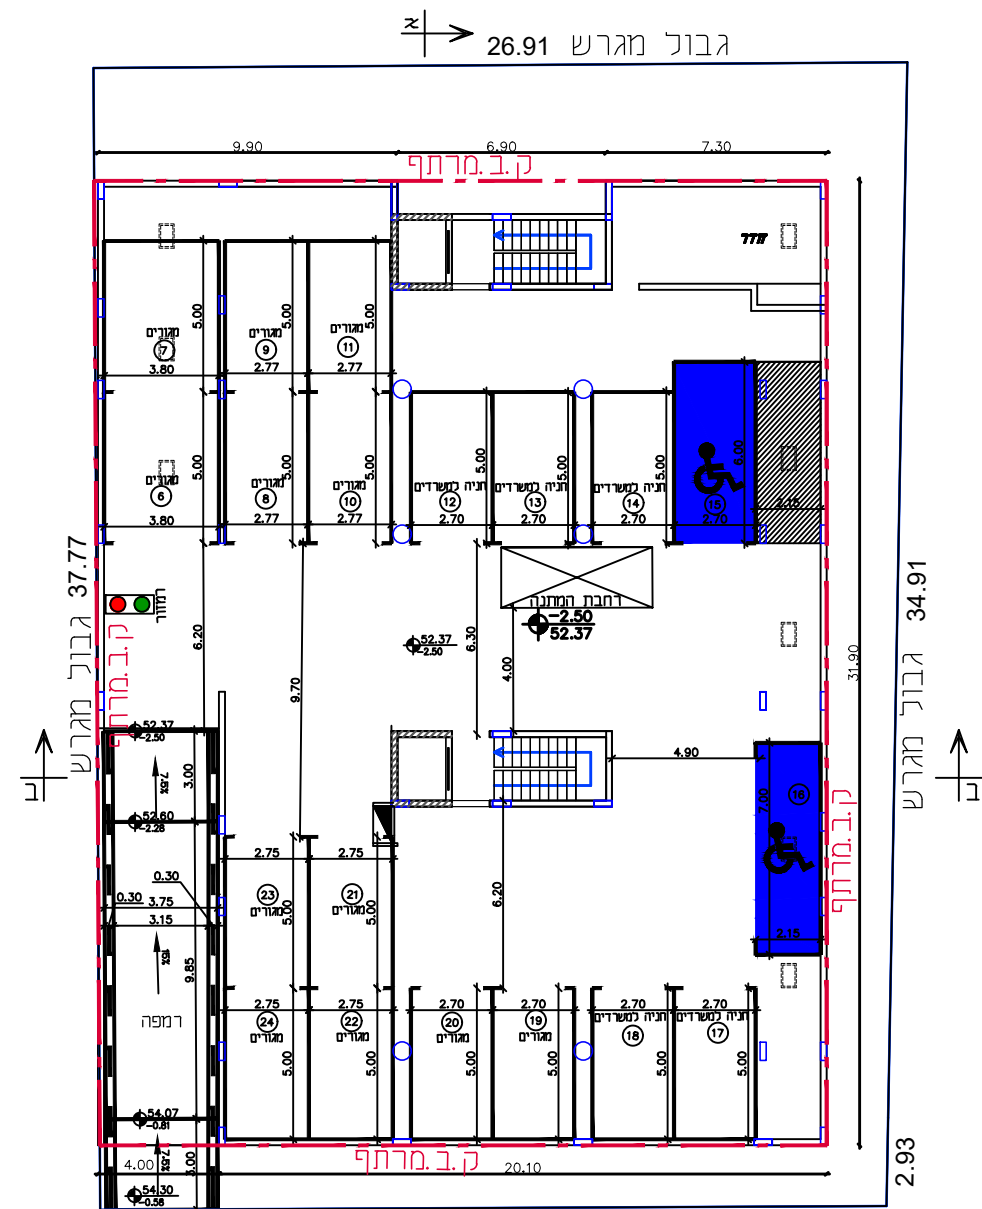

תכנית קומת מרתף 1:250

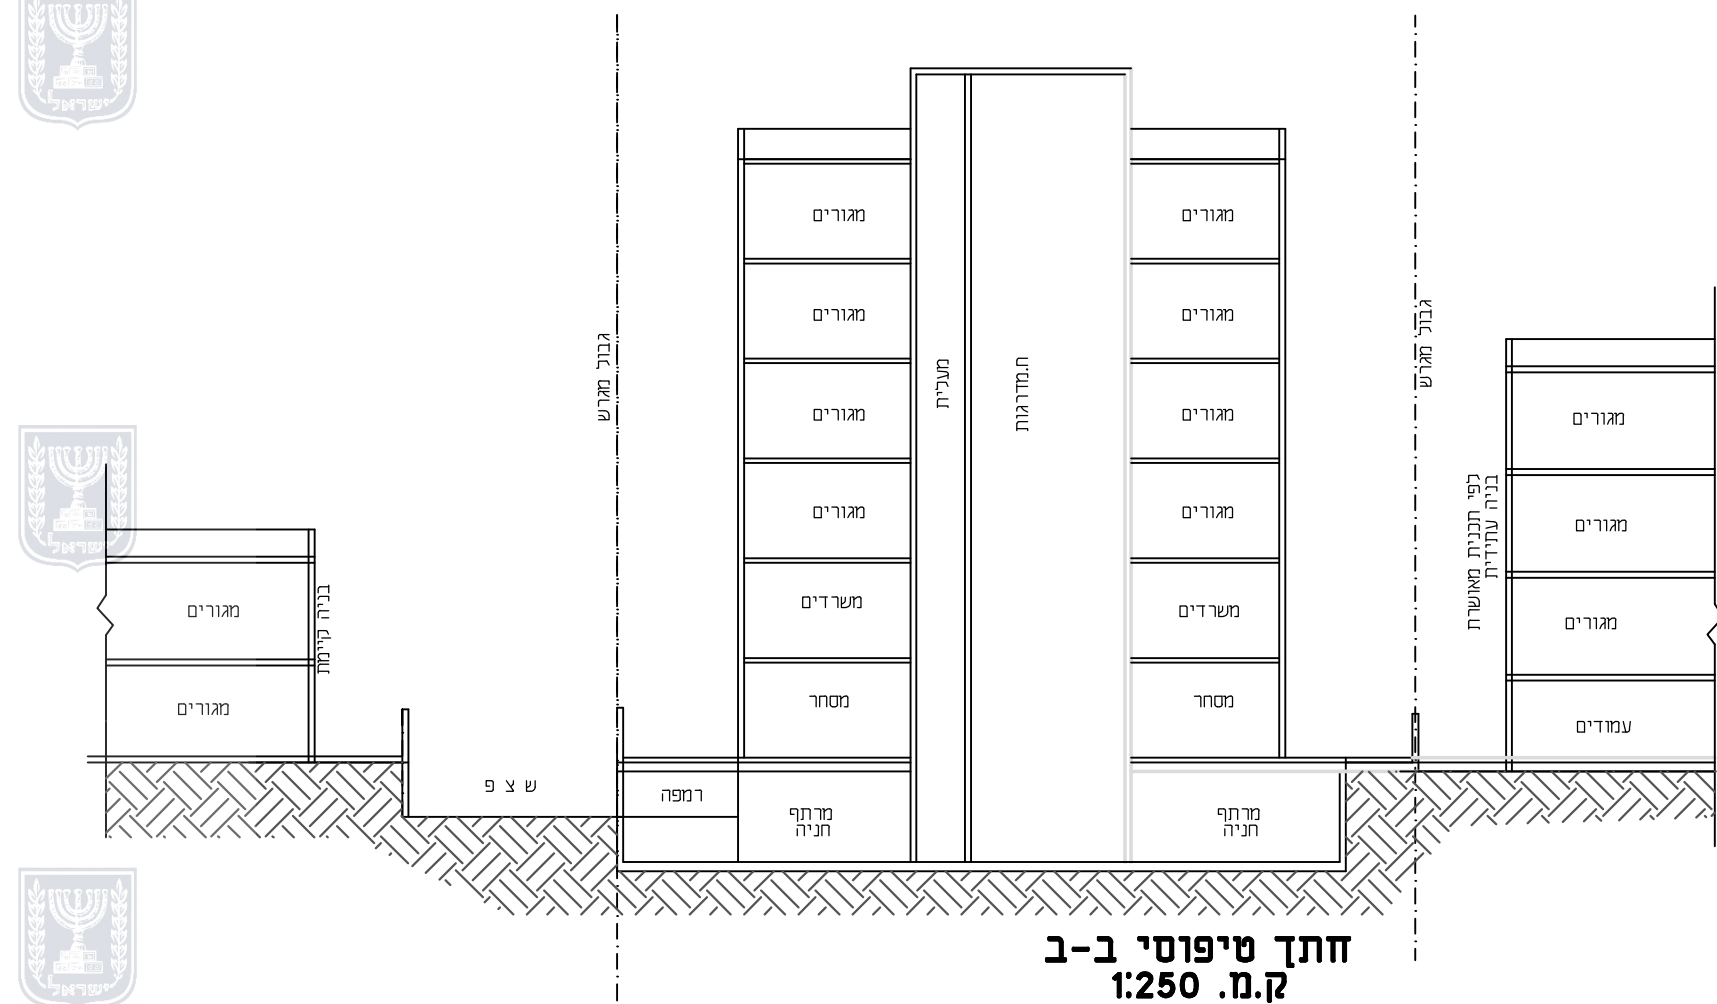

חתך טיפוסי ב-ב ק.מ. 1:250

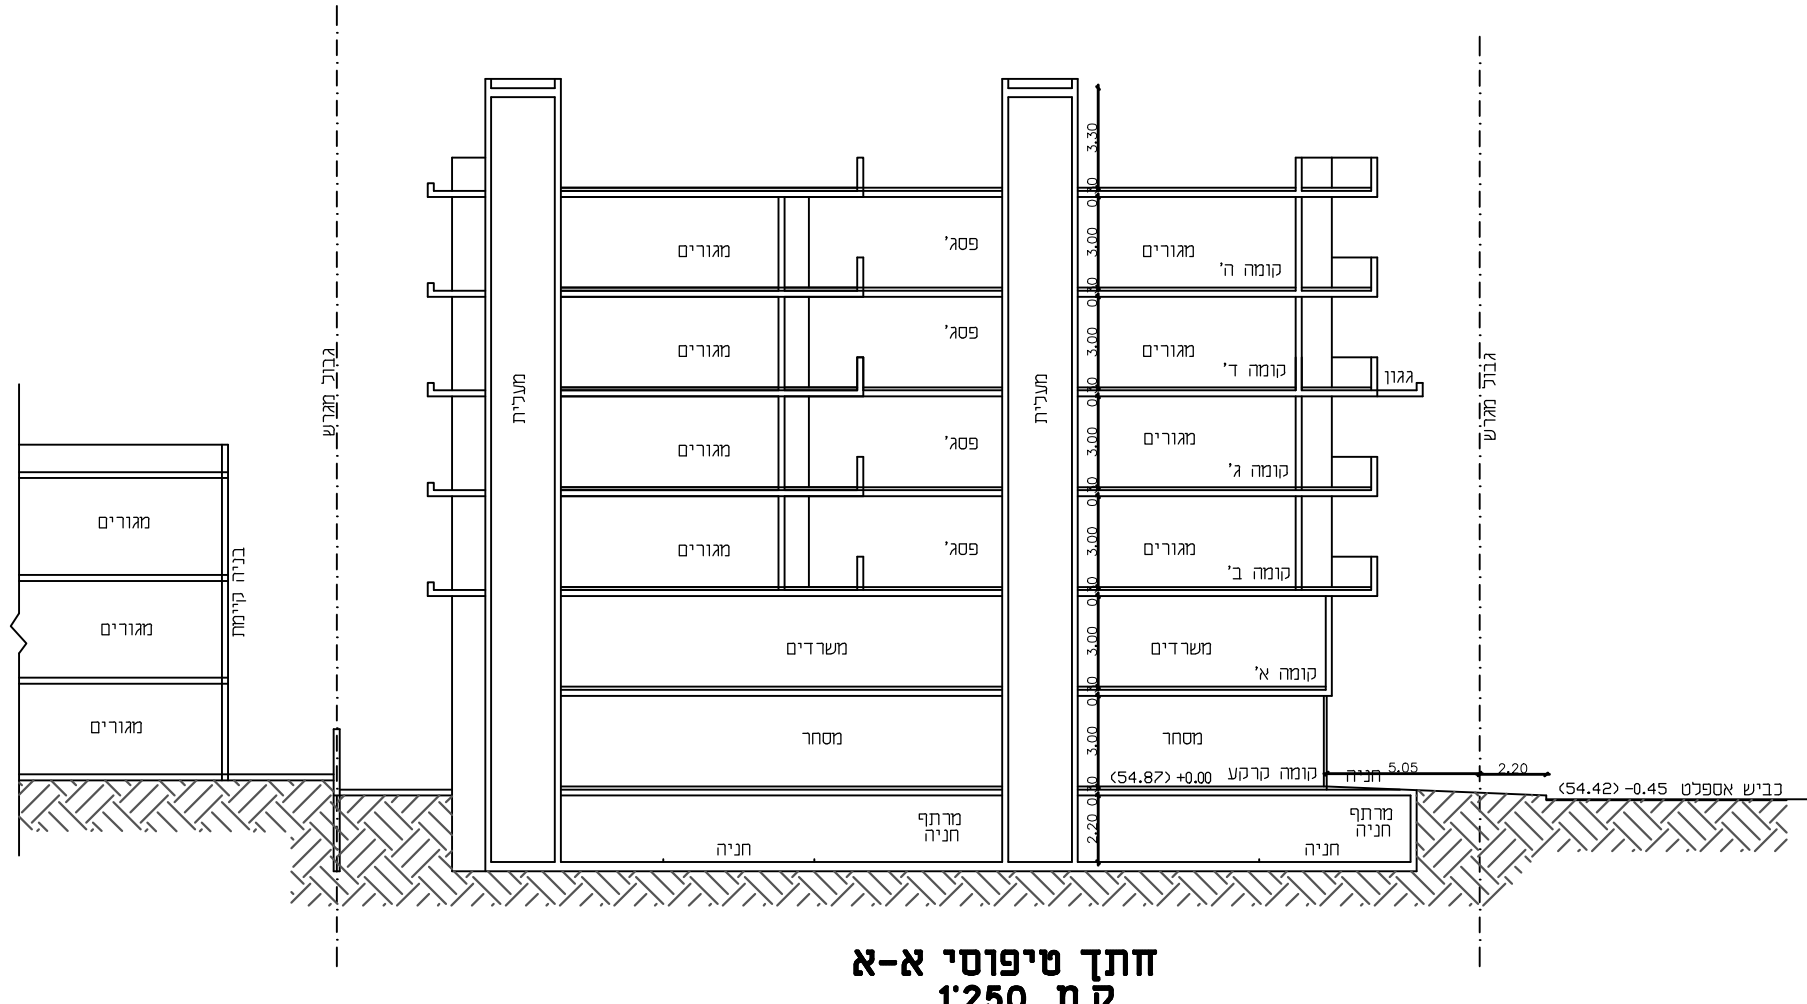

חתך טיפוסי א-א ק.מ. 1:250

חוק התכנון והבנייה, התשכ"ה - 1965
תכנית מפורטת

מס' 402-1043850

קביעת מסחר ומשרדים

נספח בינוי מנחה גליון 1 מתוך 1

מחוז	המרכז
מרחב תכנון מקומי	אל-טייבה
רשות מקומית	אל-טייבה
ישוב	טייבה
תאריך	05.06.2023

שם הנספח	קני"מ
נספח בינוי וחניה	קנ"מ 1:250
תרשים הסביבה הקרובה	
תרשים התמצאות כללית	

שמות וחתימות:		
עורך התוכנית	שם:	אימאן חג יחיא
	תאגיד:	אדריכל ומתכנן ערים