



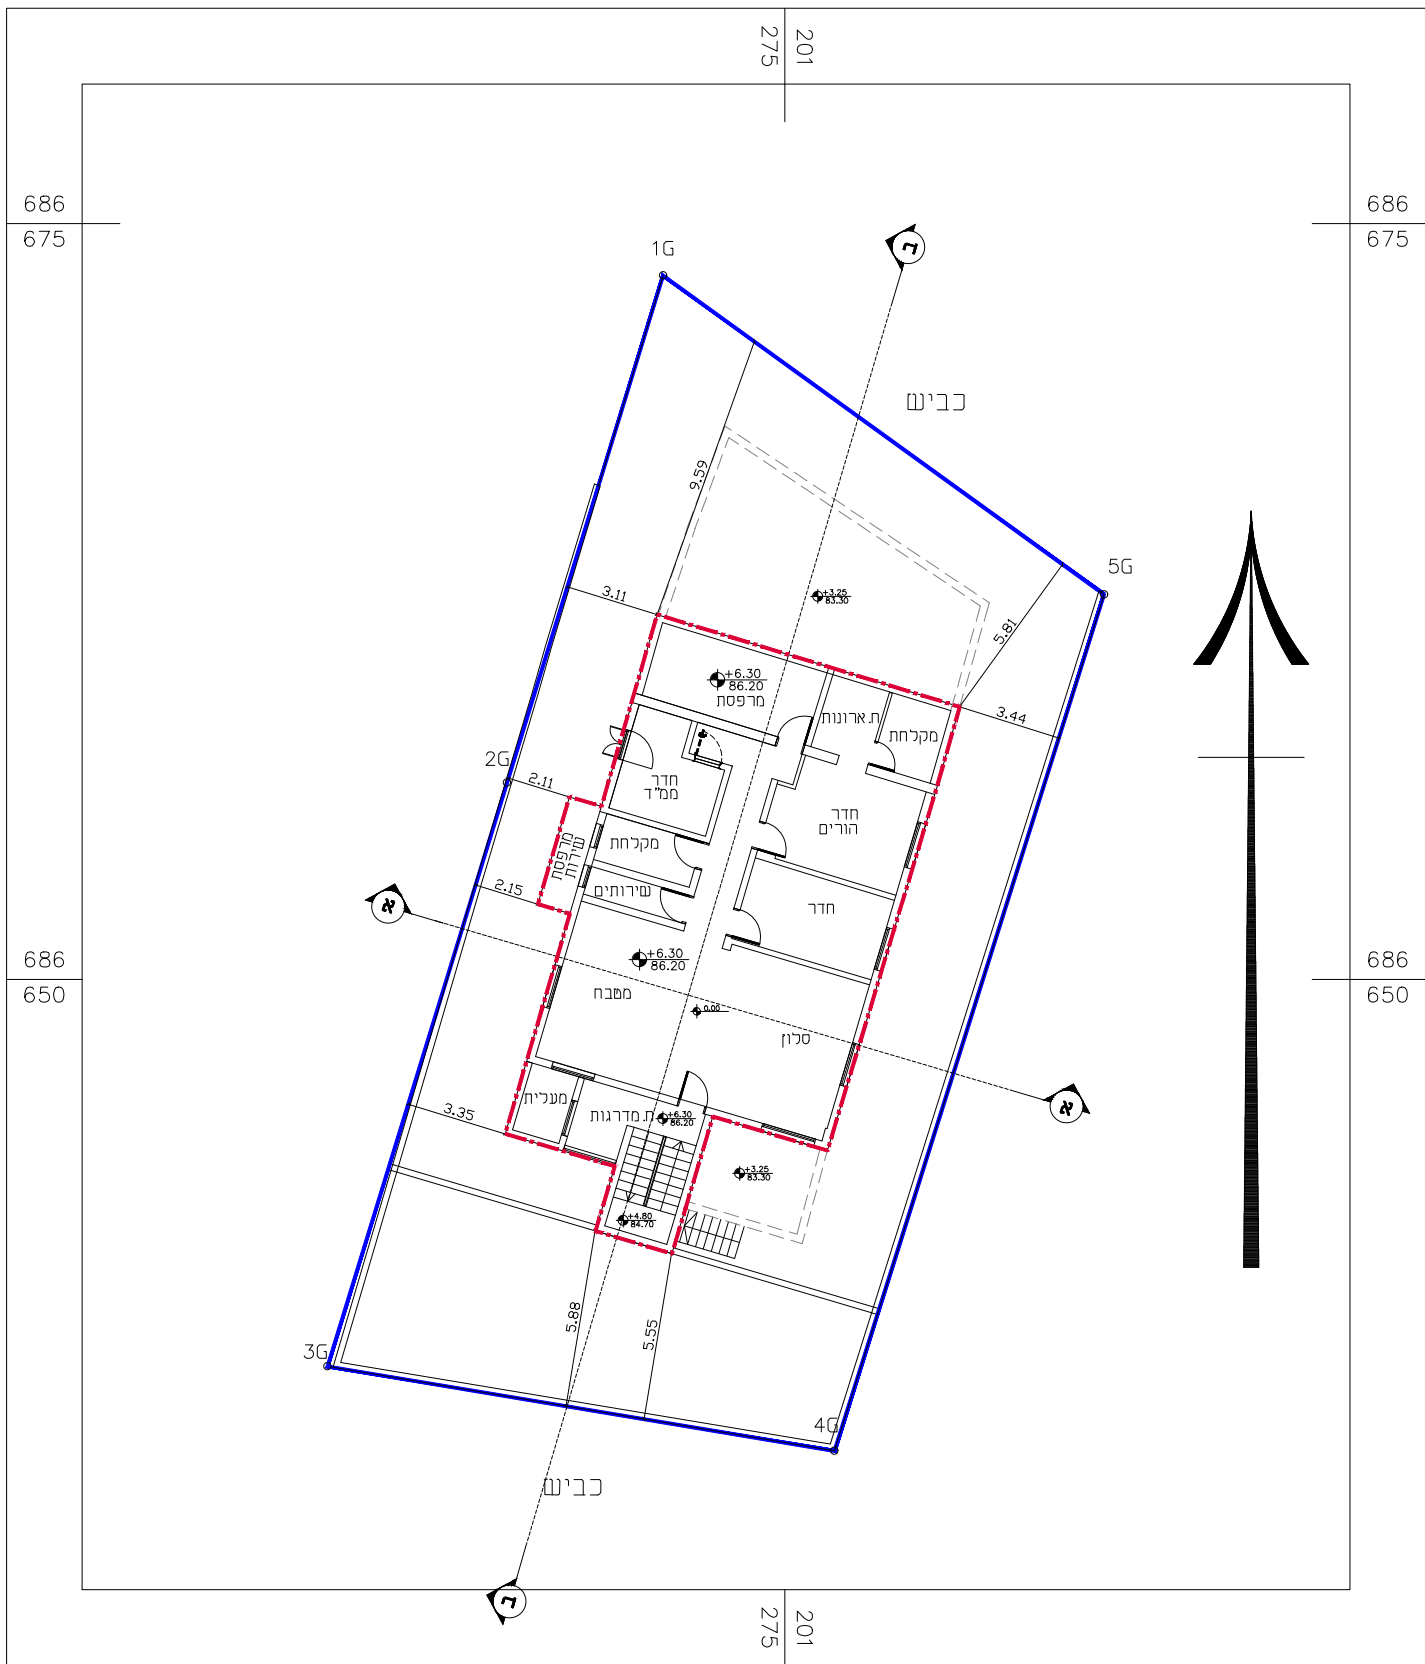


מינהל התכנון-מחוז מרכז
חוק התכנון והבניה, התשכ"ה - 1965
אישור תכנית מס' 402-1115518
התכנית מאושרת מכוח סעיף 108(ג) לחוק
ביום 11/12/2023
_התכנית לא נקבעה טענה אישור שר


י"ר הועדה המחוזית

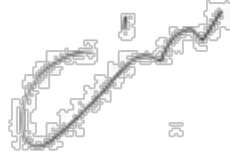



קומה טיפוסית-מגורים דירות 3,4,5
ק.מ. 1 : 250

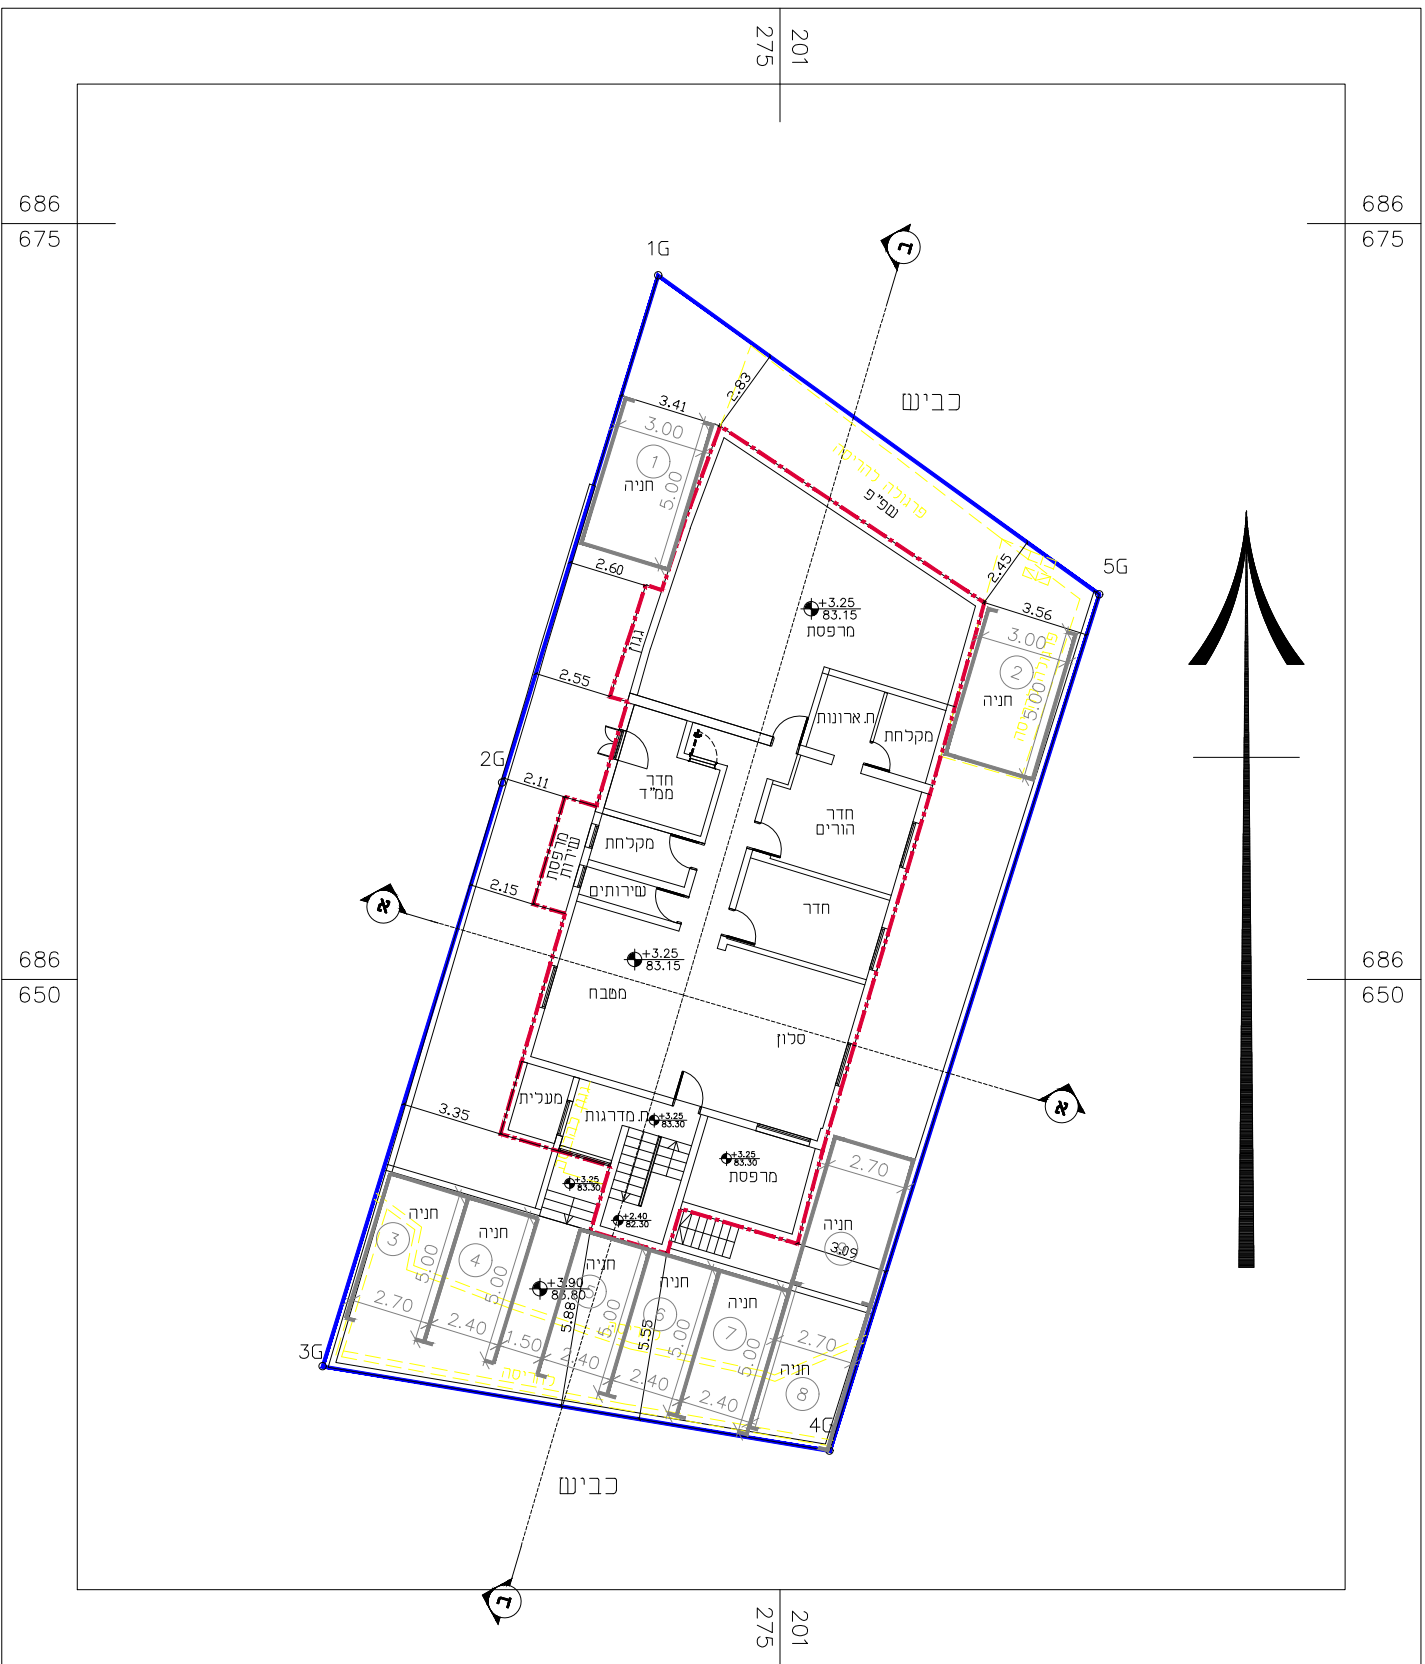

קומה טיפוסית-מגורים דירה 2
ק.מ. 1 : 250

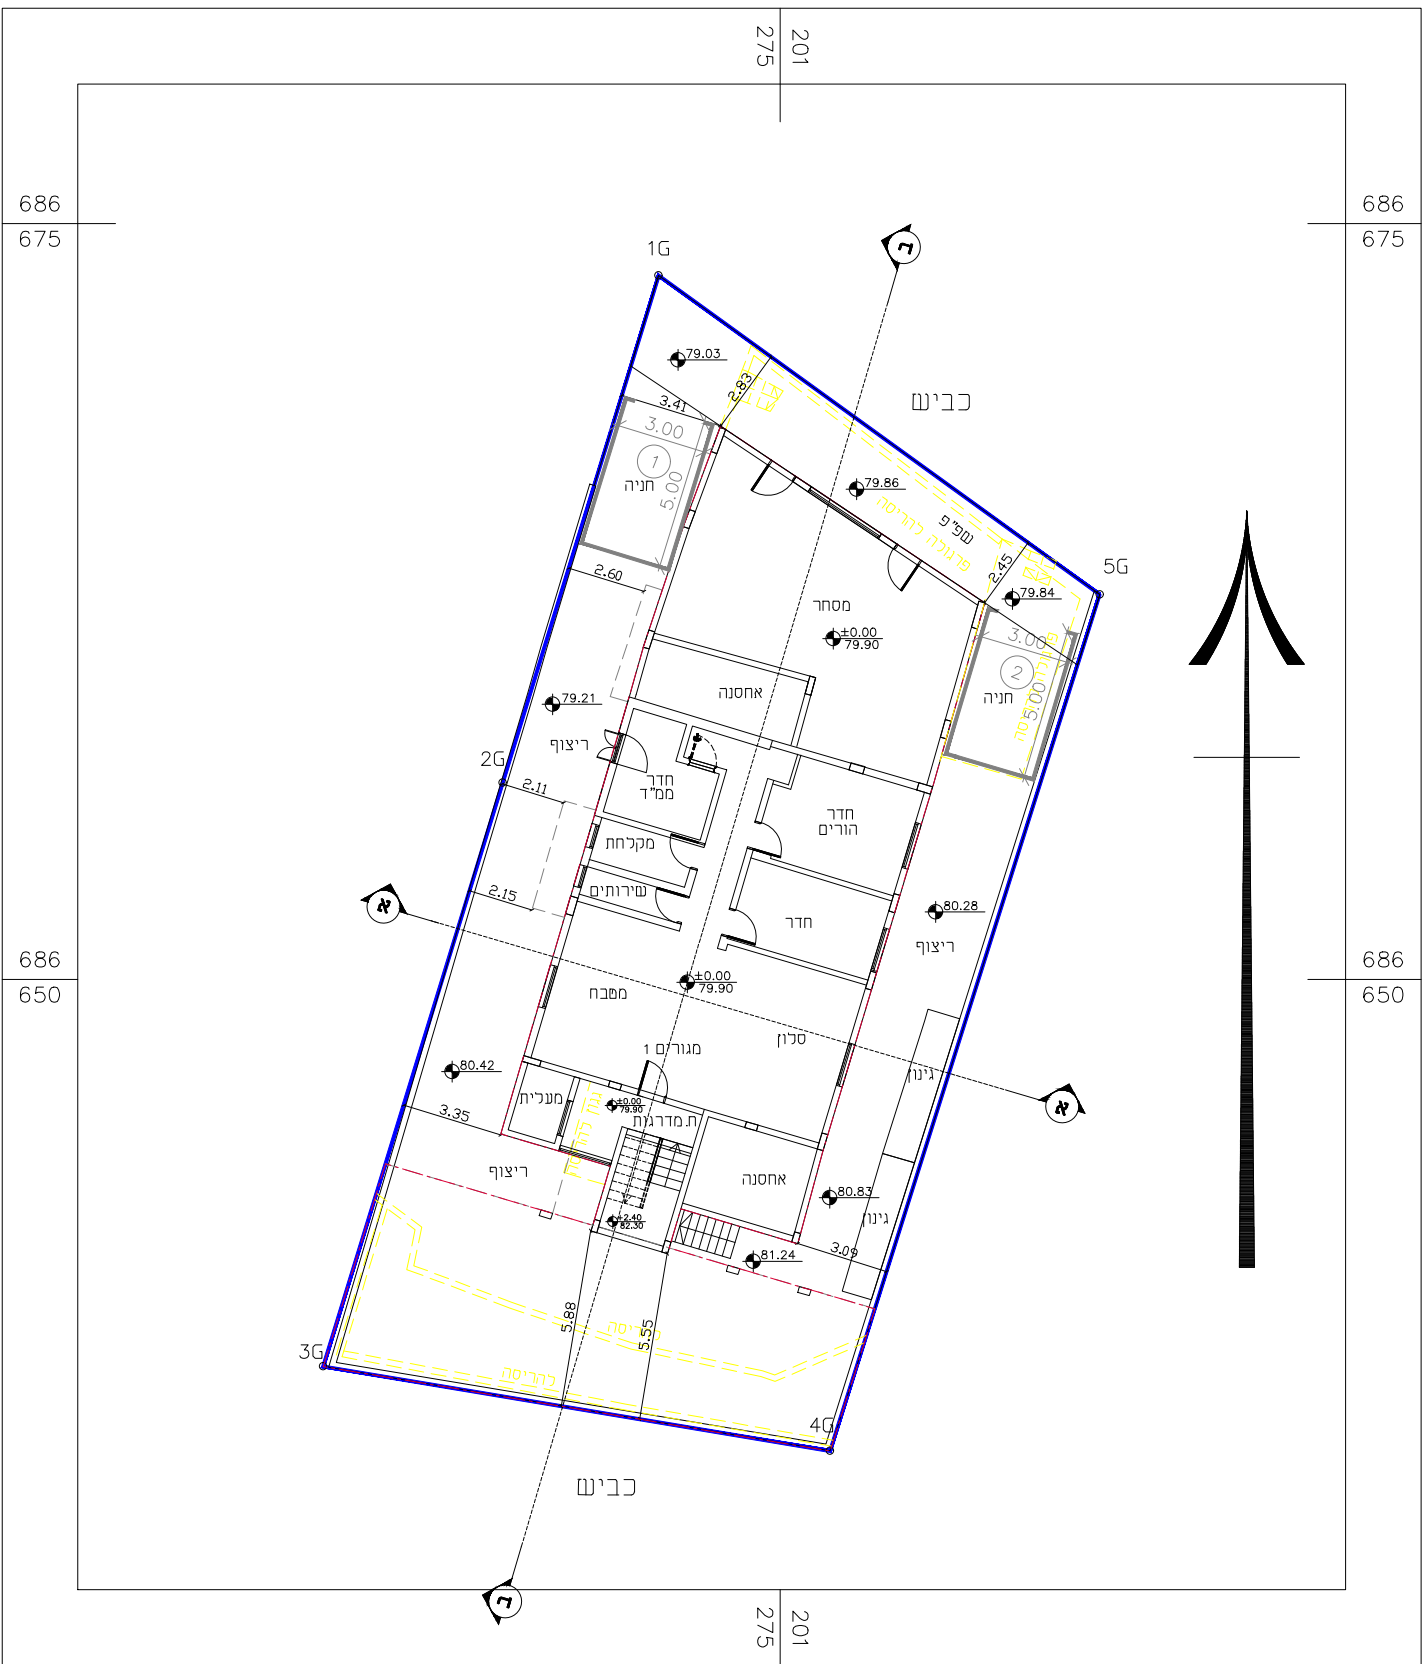

קומת קרקע-מסחר ומגורים דירה 1
ק.מ. 1 : 250

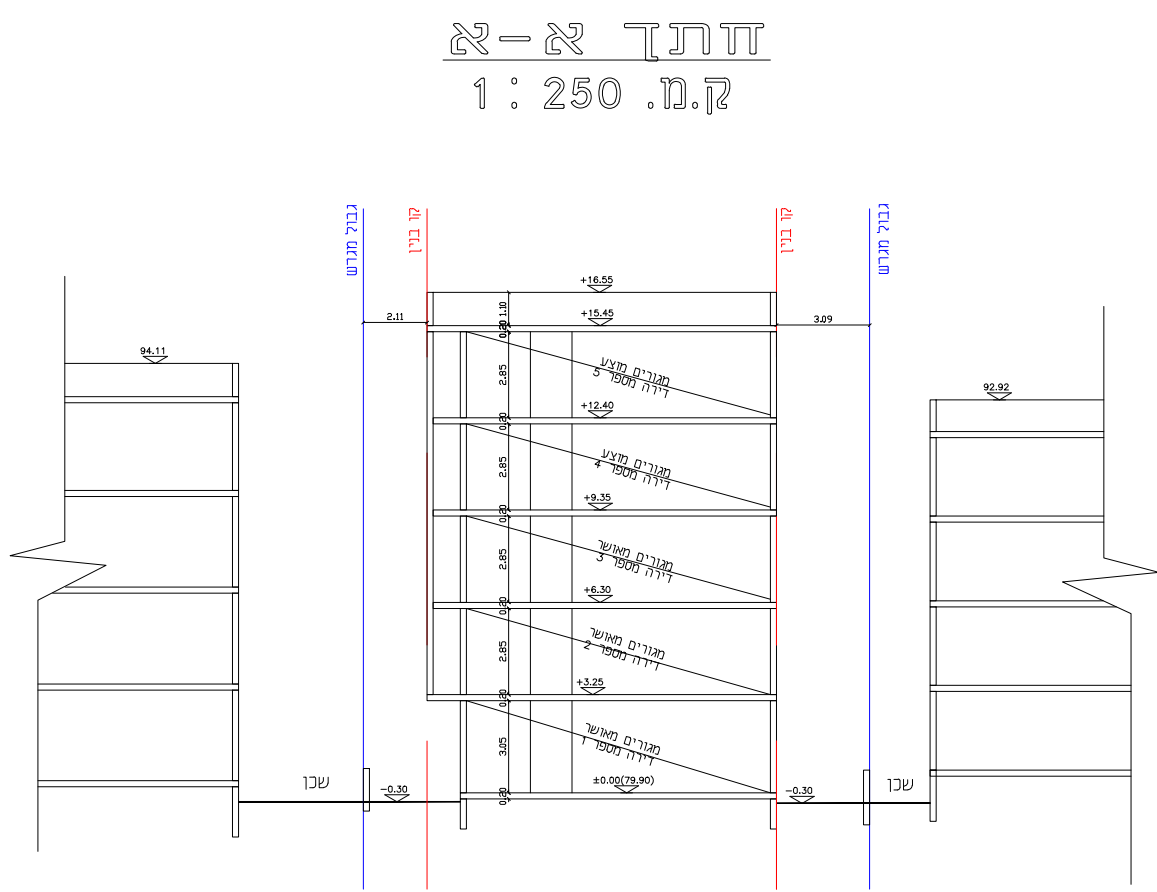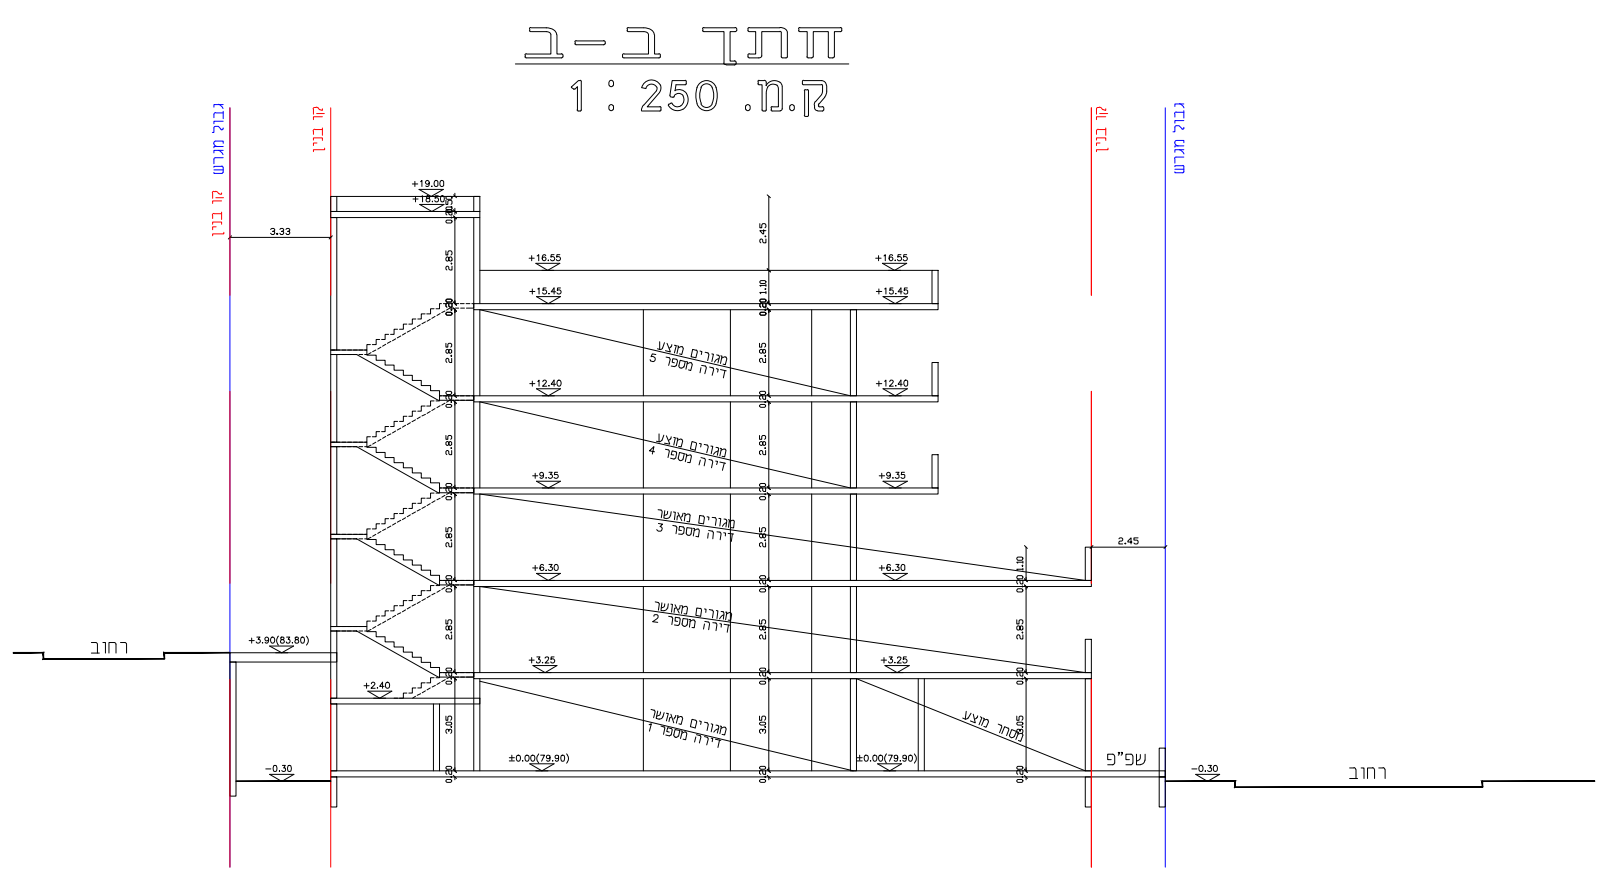

מקרא


נספח בינוי



גבול תכנית



קו בנין

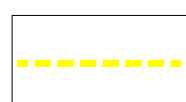

להריסה

חוק התכנון והבניה, התשכ"ה - 1965
תכנית מתאר מקומית

מס' - 402-1115518

שם התכנית

מבנה מגורים מעל חזית מסחרית
גוש: 7842 חלקה: 23 מגרש: 7

נספח בינוי

מחוז	המרכז
מרחב תכנון מקומי	טייבה
רשות מקומית	טייבה
ישוב	טייבה
תאריך	09/07/2023
שם הנספח	קנ"מ
בינוי	1 : 250

שמות וחתימות:

עורך התוכנית	שם: חאג יחיא זאהי	חתימה:
--------------	-------------------	--------