

נספח בינוי וזניה



נספח לתכנית מס' 408-1152362

נת\מק\552\69
מגורים ברחוב בורוכוב 16


גליון 1 מתוך 1

| | |
|-------------------|------------|
| תחולה | רקע |
| תיאור | |
| תאריך עריכת הנספח | 29.06.2023 |
| רשימת התרשימים | קנ"מ |
| תוכניות | 1:250 |
| תרשים סביבה | 1:2500 |
| שם תרשים | - |



| | |
|---------------|-----------------------|
| שמות וזתימות: | |
| עורך הנספח | שם: אדרי אילן אפשטיין |
| | תאריך: חתימה: |

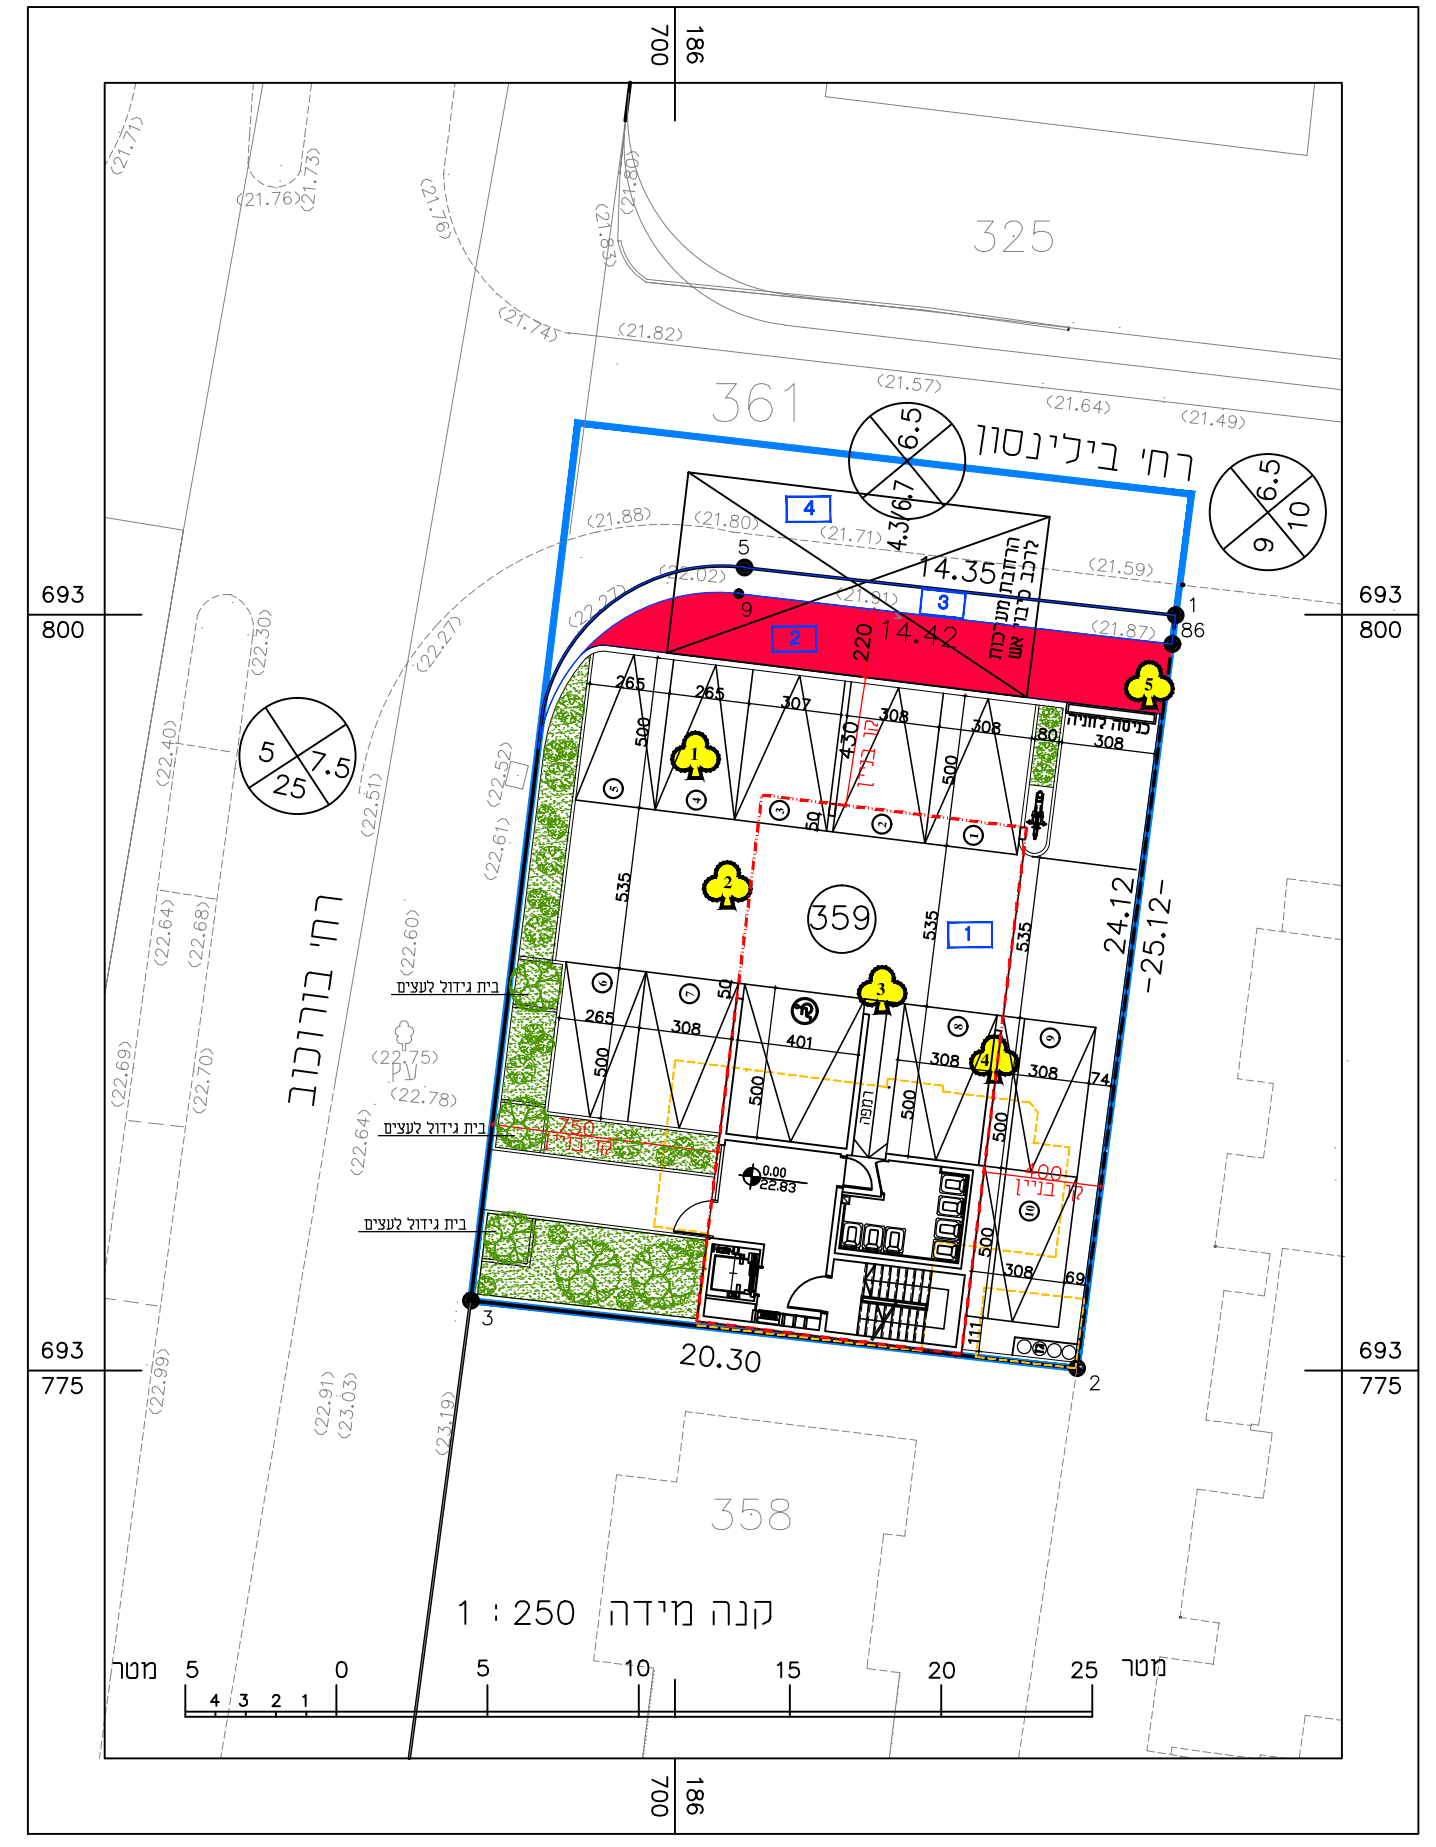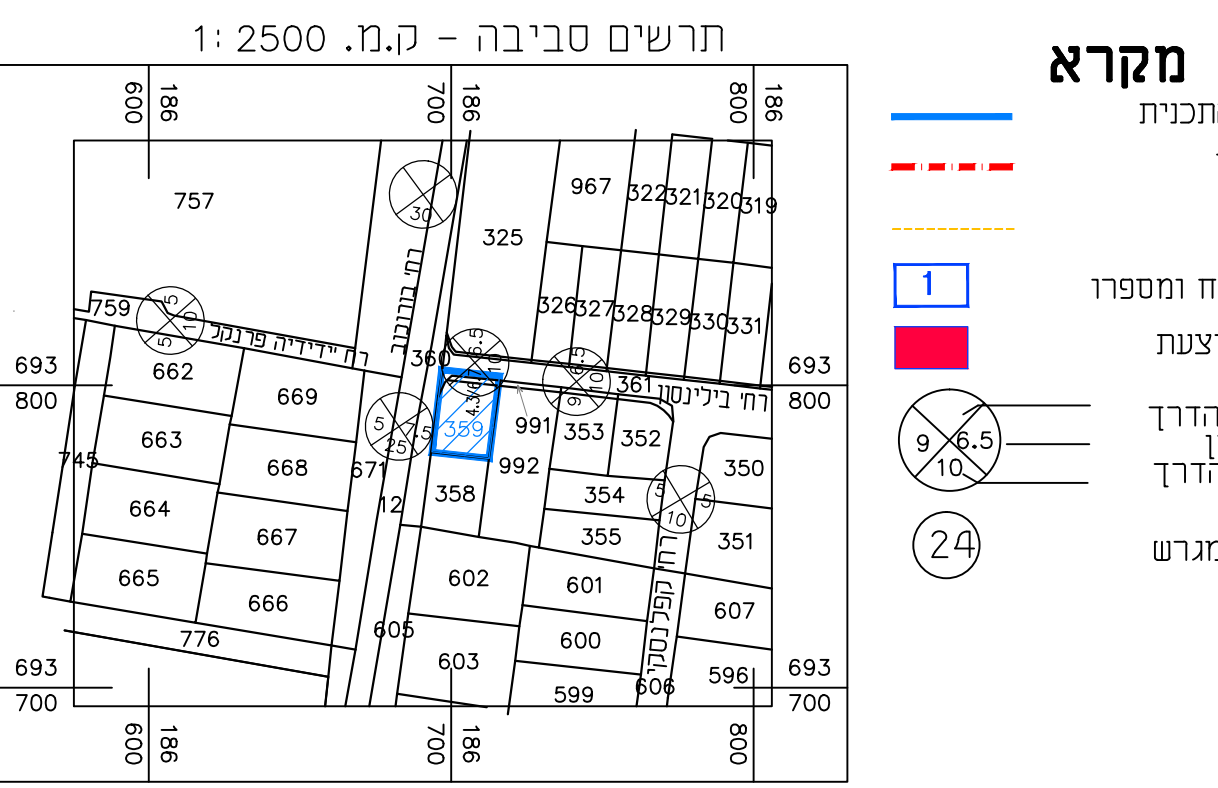


תכנית קומת קרקע
קנ"מ 1:250

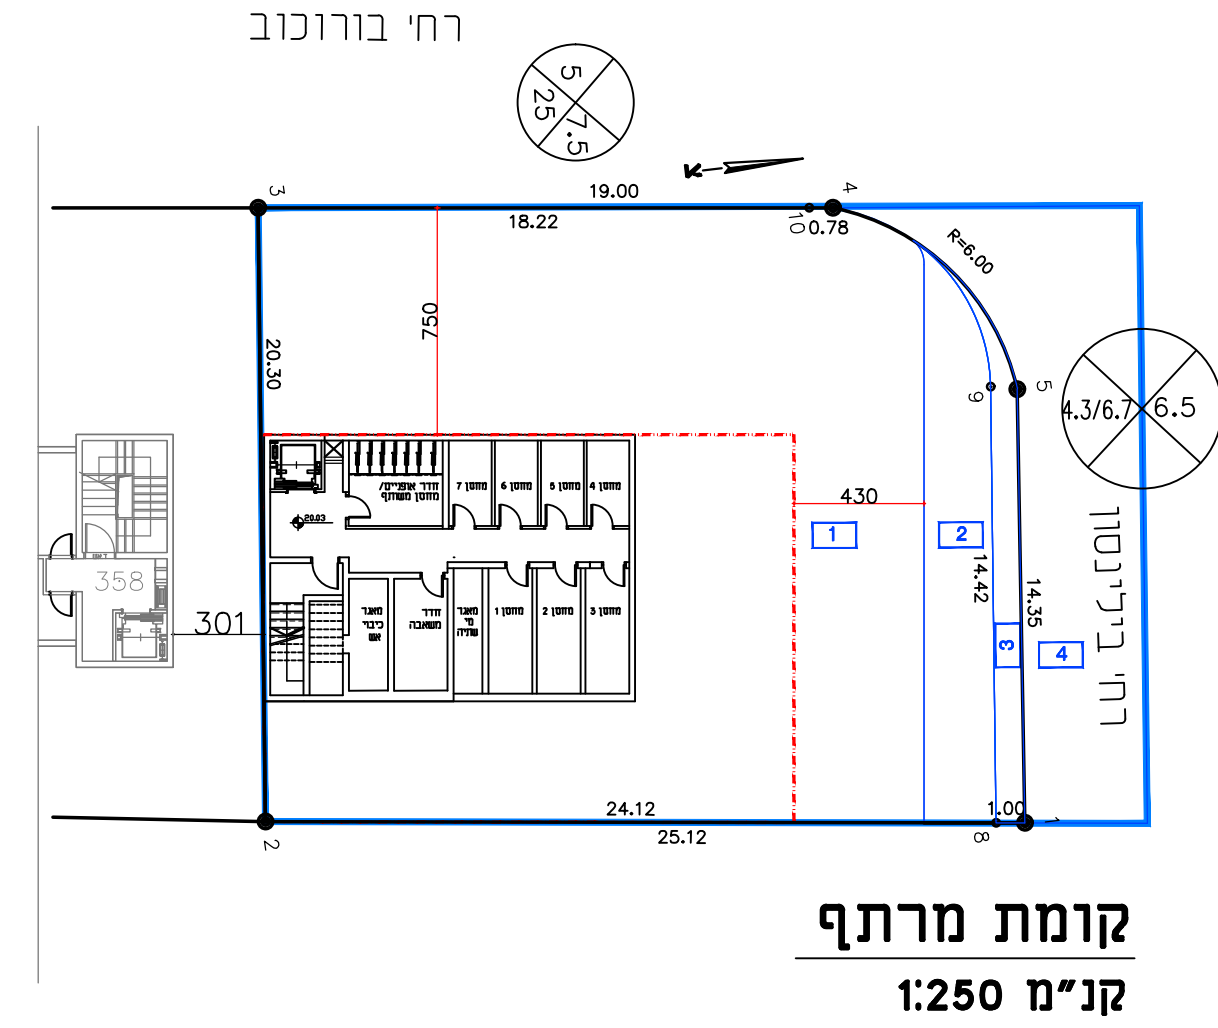

חתך עקרוני
קנ"מ 1:250

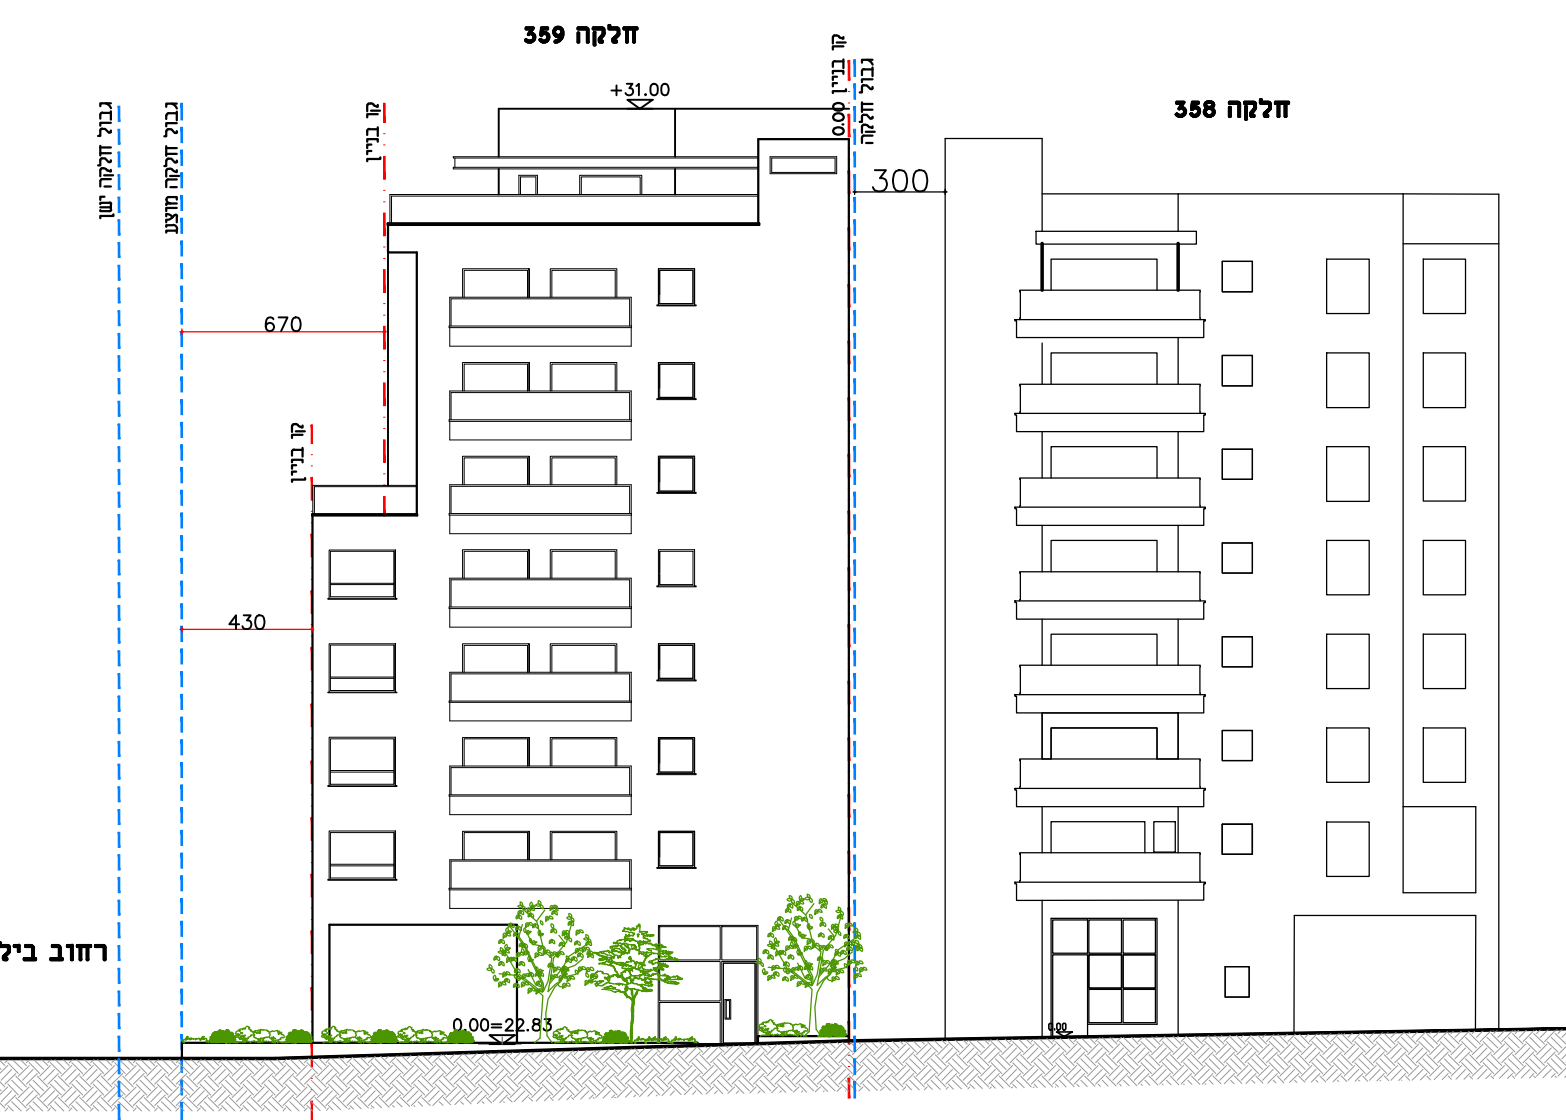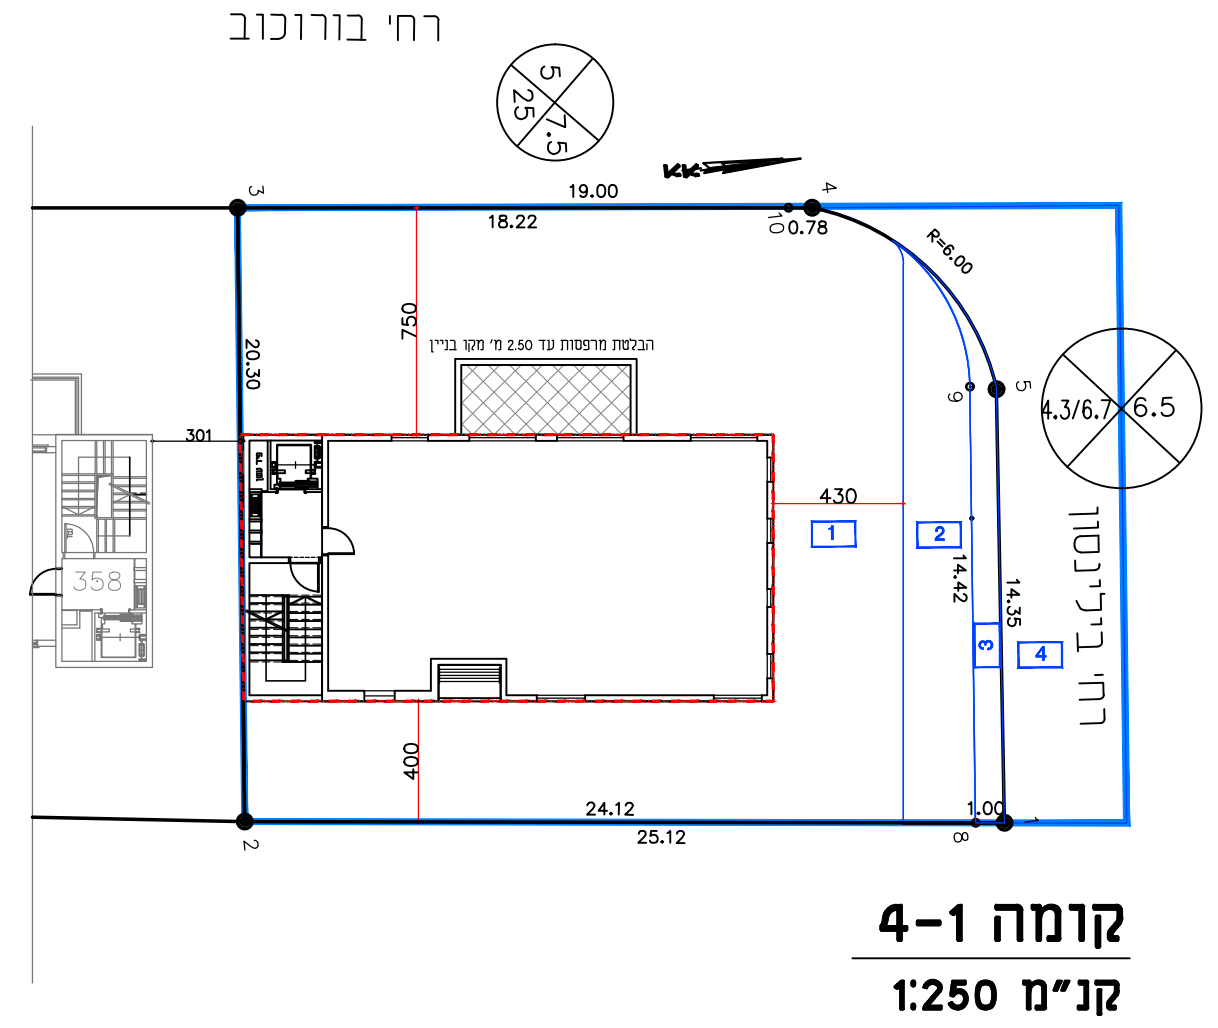

חזית לרחוב בורוכוב
קנ"מ 1:250

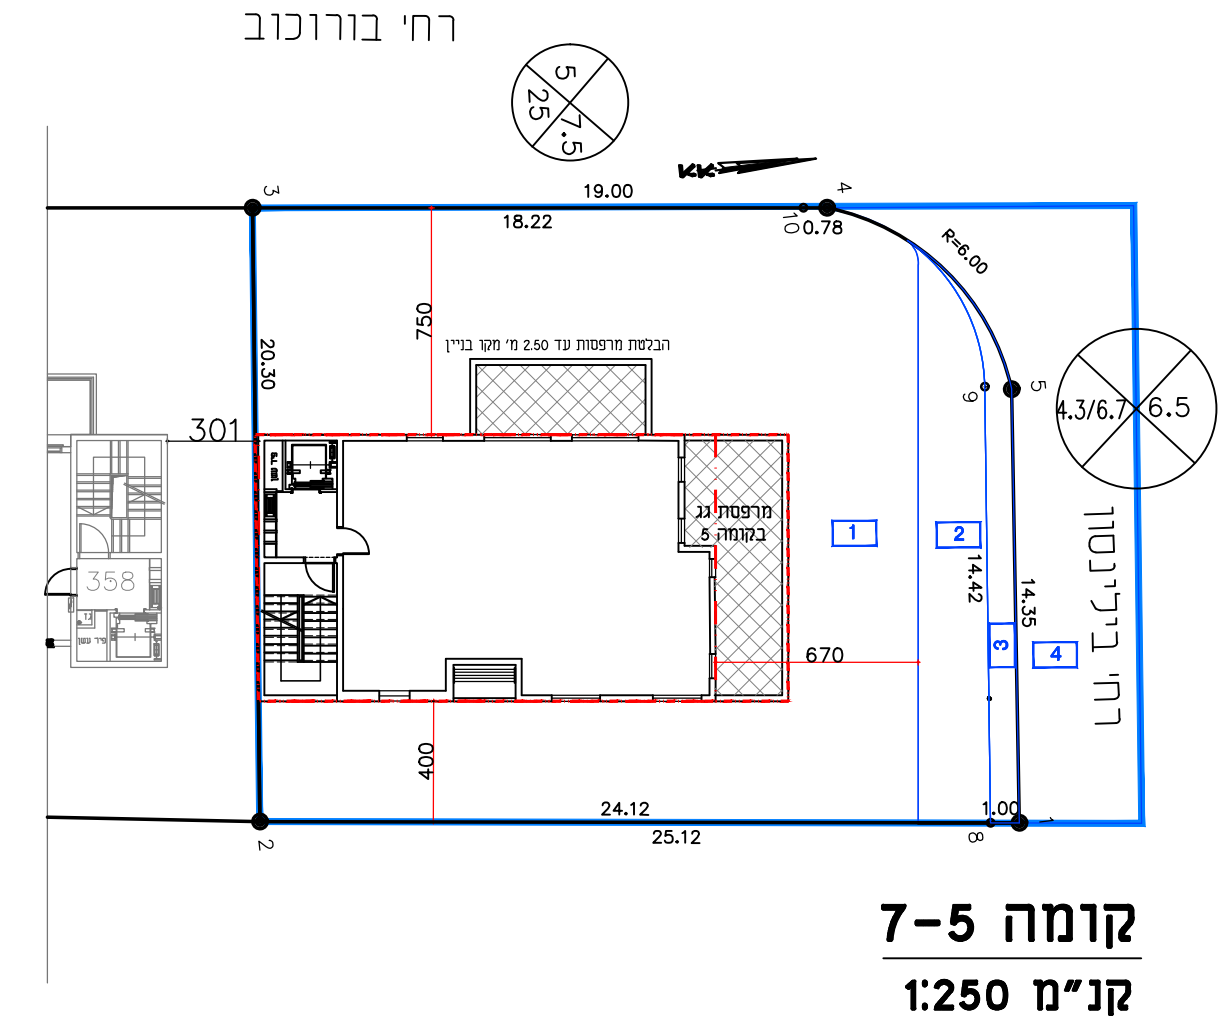

חזית לרחוב בילינסון
קנ"מ 1:250

טבלת מאזן זניה
לפי תקן התשע"ו (2016)

| נכים | אופניים | אופנועים | רכב פרטי | כמות | ייעוד מועד | דרגות זניה |
|------|---------|----------|----------|--------|------------|------------|
| 1 | 7 | 1 | 2 | 2 יח"ד | מגורים | 1 |
| 1 | 7 | 1 | 6 | 4 יח"ד | מגורים | 7 |
| 1 | 7 | 1 | 2 | 1 יח"ד | מגורים | 1 |
| 1 | 7 | 1 | 2 | 1 יח"ד | מגורים | 7 |

| נכים | אופניים | אופנועים | מח"כ זניה | זניה קדמית | מפלס | חזית זניה |
|------|---------|----------|-----------|------------|------|-----------|
| 1 | 7 | 1 | 10 | 1 | 9 | 1 |
| 1 | 7 | 1 | 10 | 1 | 9 | 7 |