
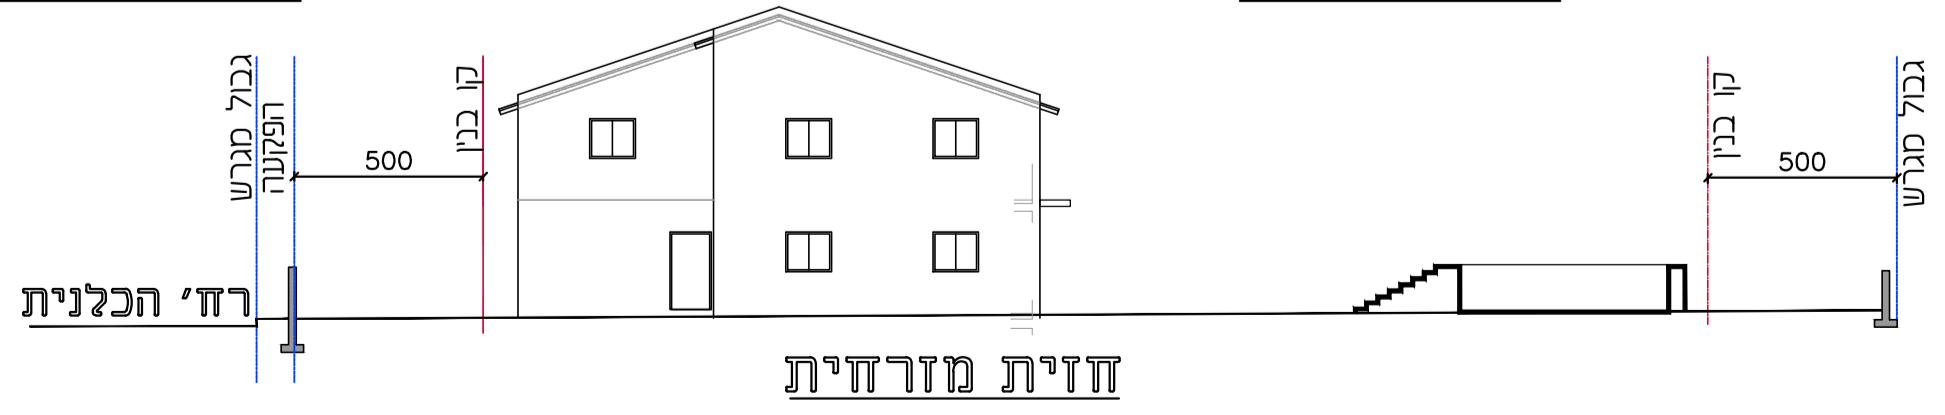
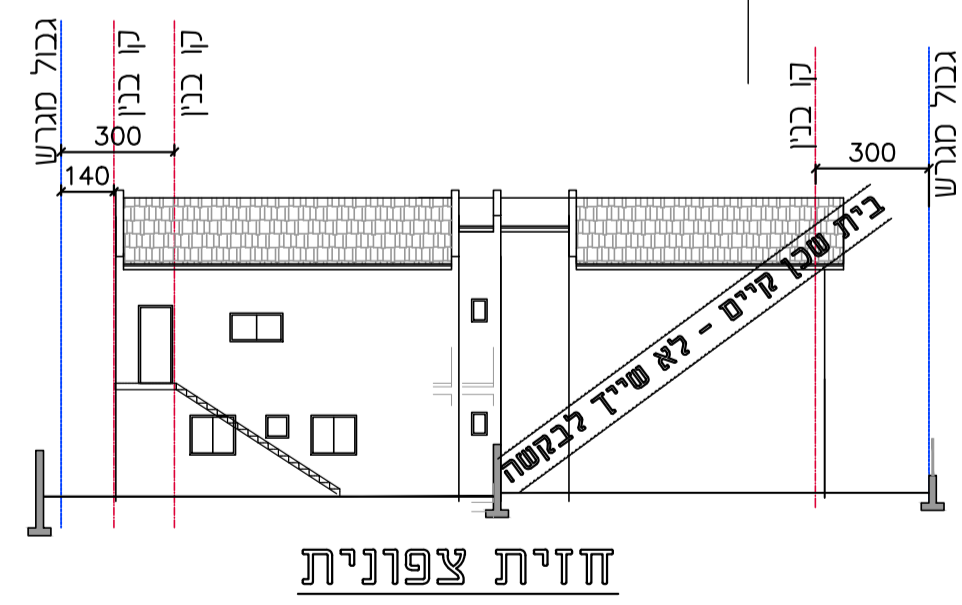
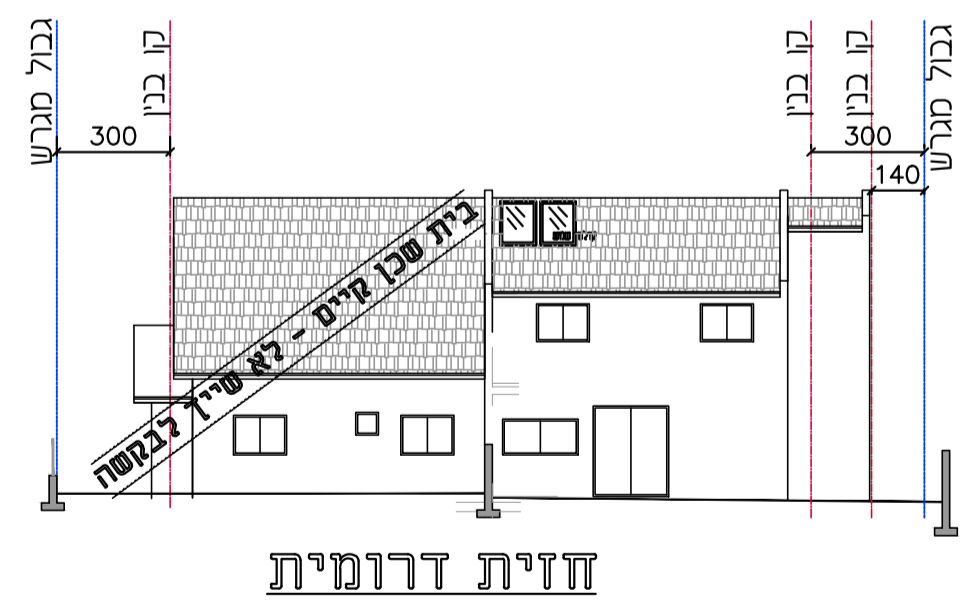


רצ' הכלנית  
תכנית קומה א'

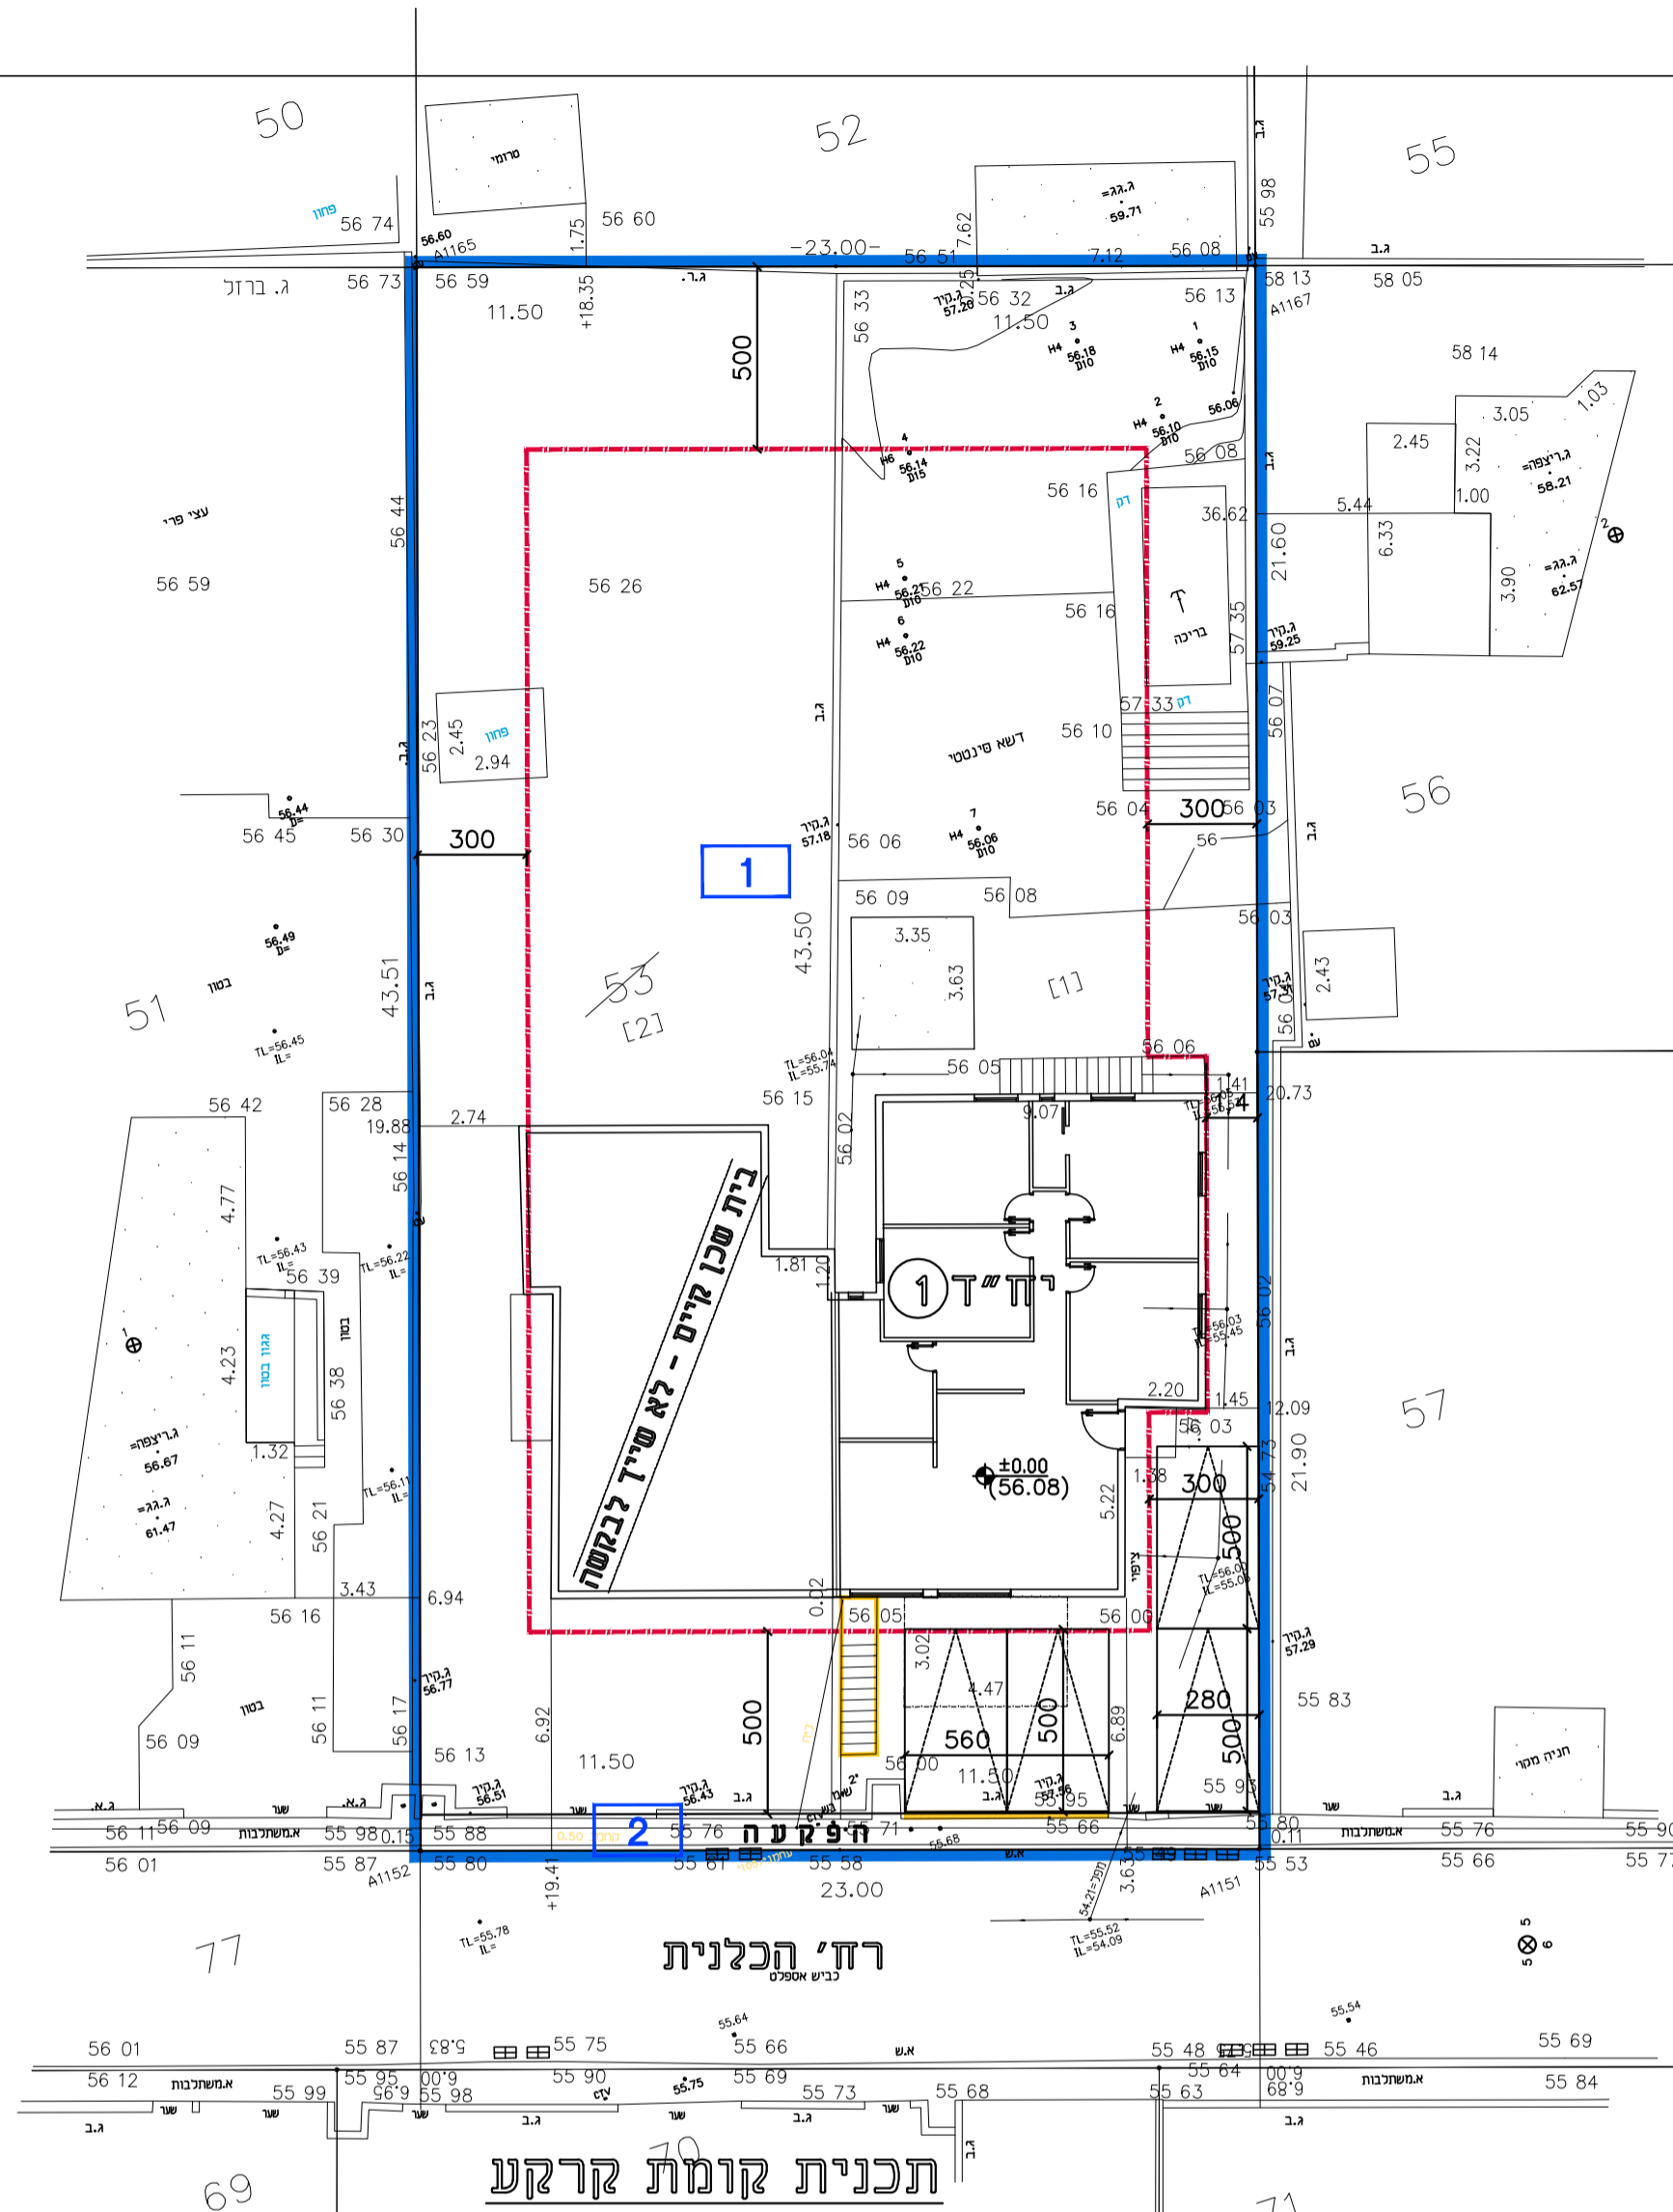

<p>חוק התכנון והבנייה, התשכ"ה - 1965 תכנית מפורטת מס' 413-1163849</p>	
<p>רצ/מק/ו/1/22/165 - רצ' הכלנית 13</p>	
<p>נספח בינוי מנחה גליון 1 מתוך 1</p>	
מחוז	מרכז
מרחב תכנון מקומי	ראשון לציון
רשות מקומית	ראשון לציון
ישוב	ראשון לציון
תכנית בסמכות	מקומית
איחוד וחלוקה	ללא איחוד וחלוקה
היתרים או הרשאות	תכנית שמכוחה ניתן להוציא היתרים או הרשאות
מועד הפקה	27/06/2023
שטח התכנית	1.001 דונם קנה מידה 1:200
אישורים	

שמות וזתימות:		
תאריך:	בלגה נסים	עורך ראשי
תאריך:		

טבלת גושים וחלקות			
גוש	סוג הגוש	חלקות בשלמותן	חלקי חלקות
4242	מוסדר	53	