

נספח בינוי ודנייה מנדחה

414-1153774

רח\מק\950\50-
דניאלי עמוס 19

נספח לתכנית גליון 1 מחוד

מנדחה

נספח בינוי ודנייה

תיאור

תאריך עריכת
הנספח

08/05/2023

קני"ח

רשימת התרשומים

1:250

שם תרשים


שם תרשים

שם תרשים

שמות ודתימות:

שם:	כפיר אשכנזי	דתימה:
שם:	תאגיד: מ.ד. אשכנזי אדריכלים	הנספח

חזית עקרוני

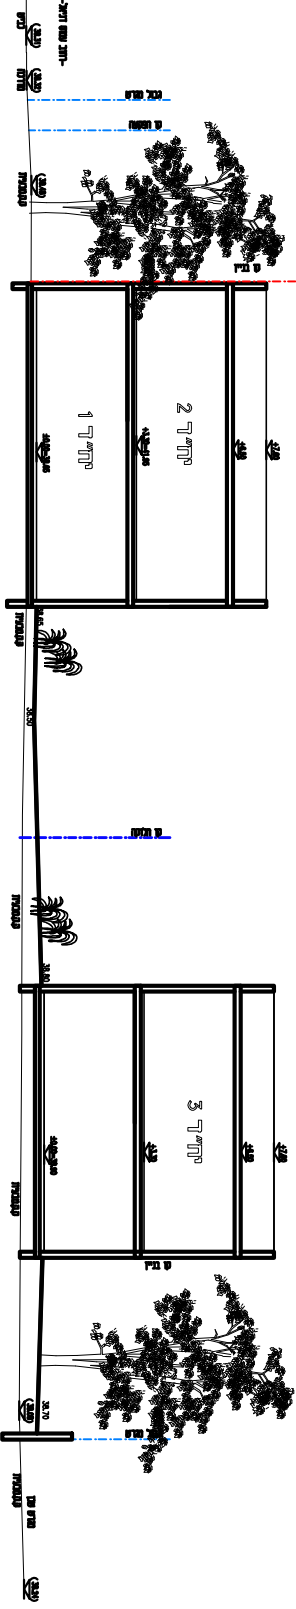

חזית רחוב

