תכנית 408-1143064 נספח ניקוז נספח ניקוז-תשריט 15:13:57 20/09/2023

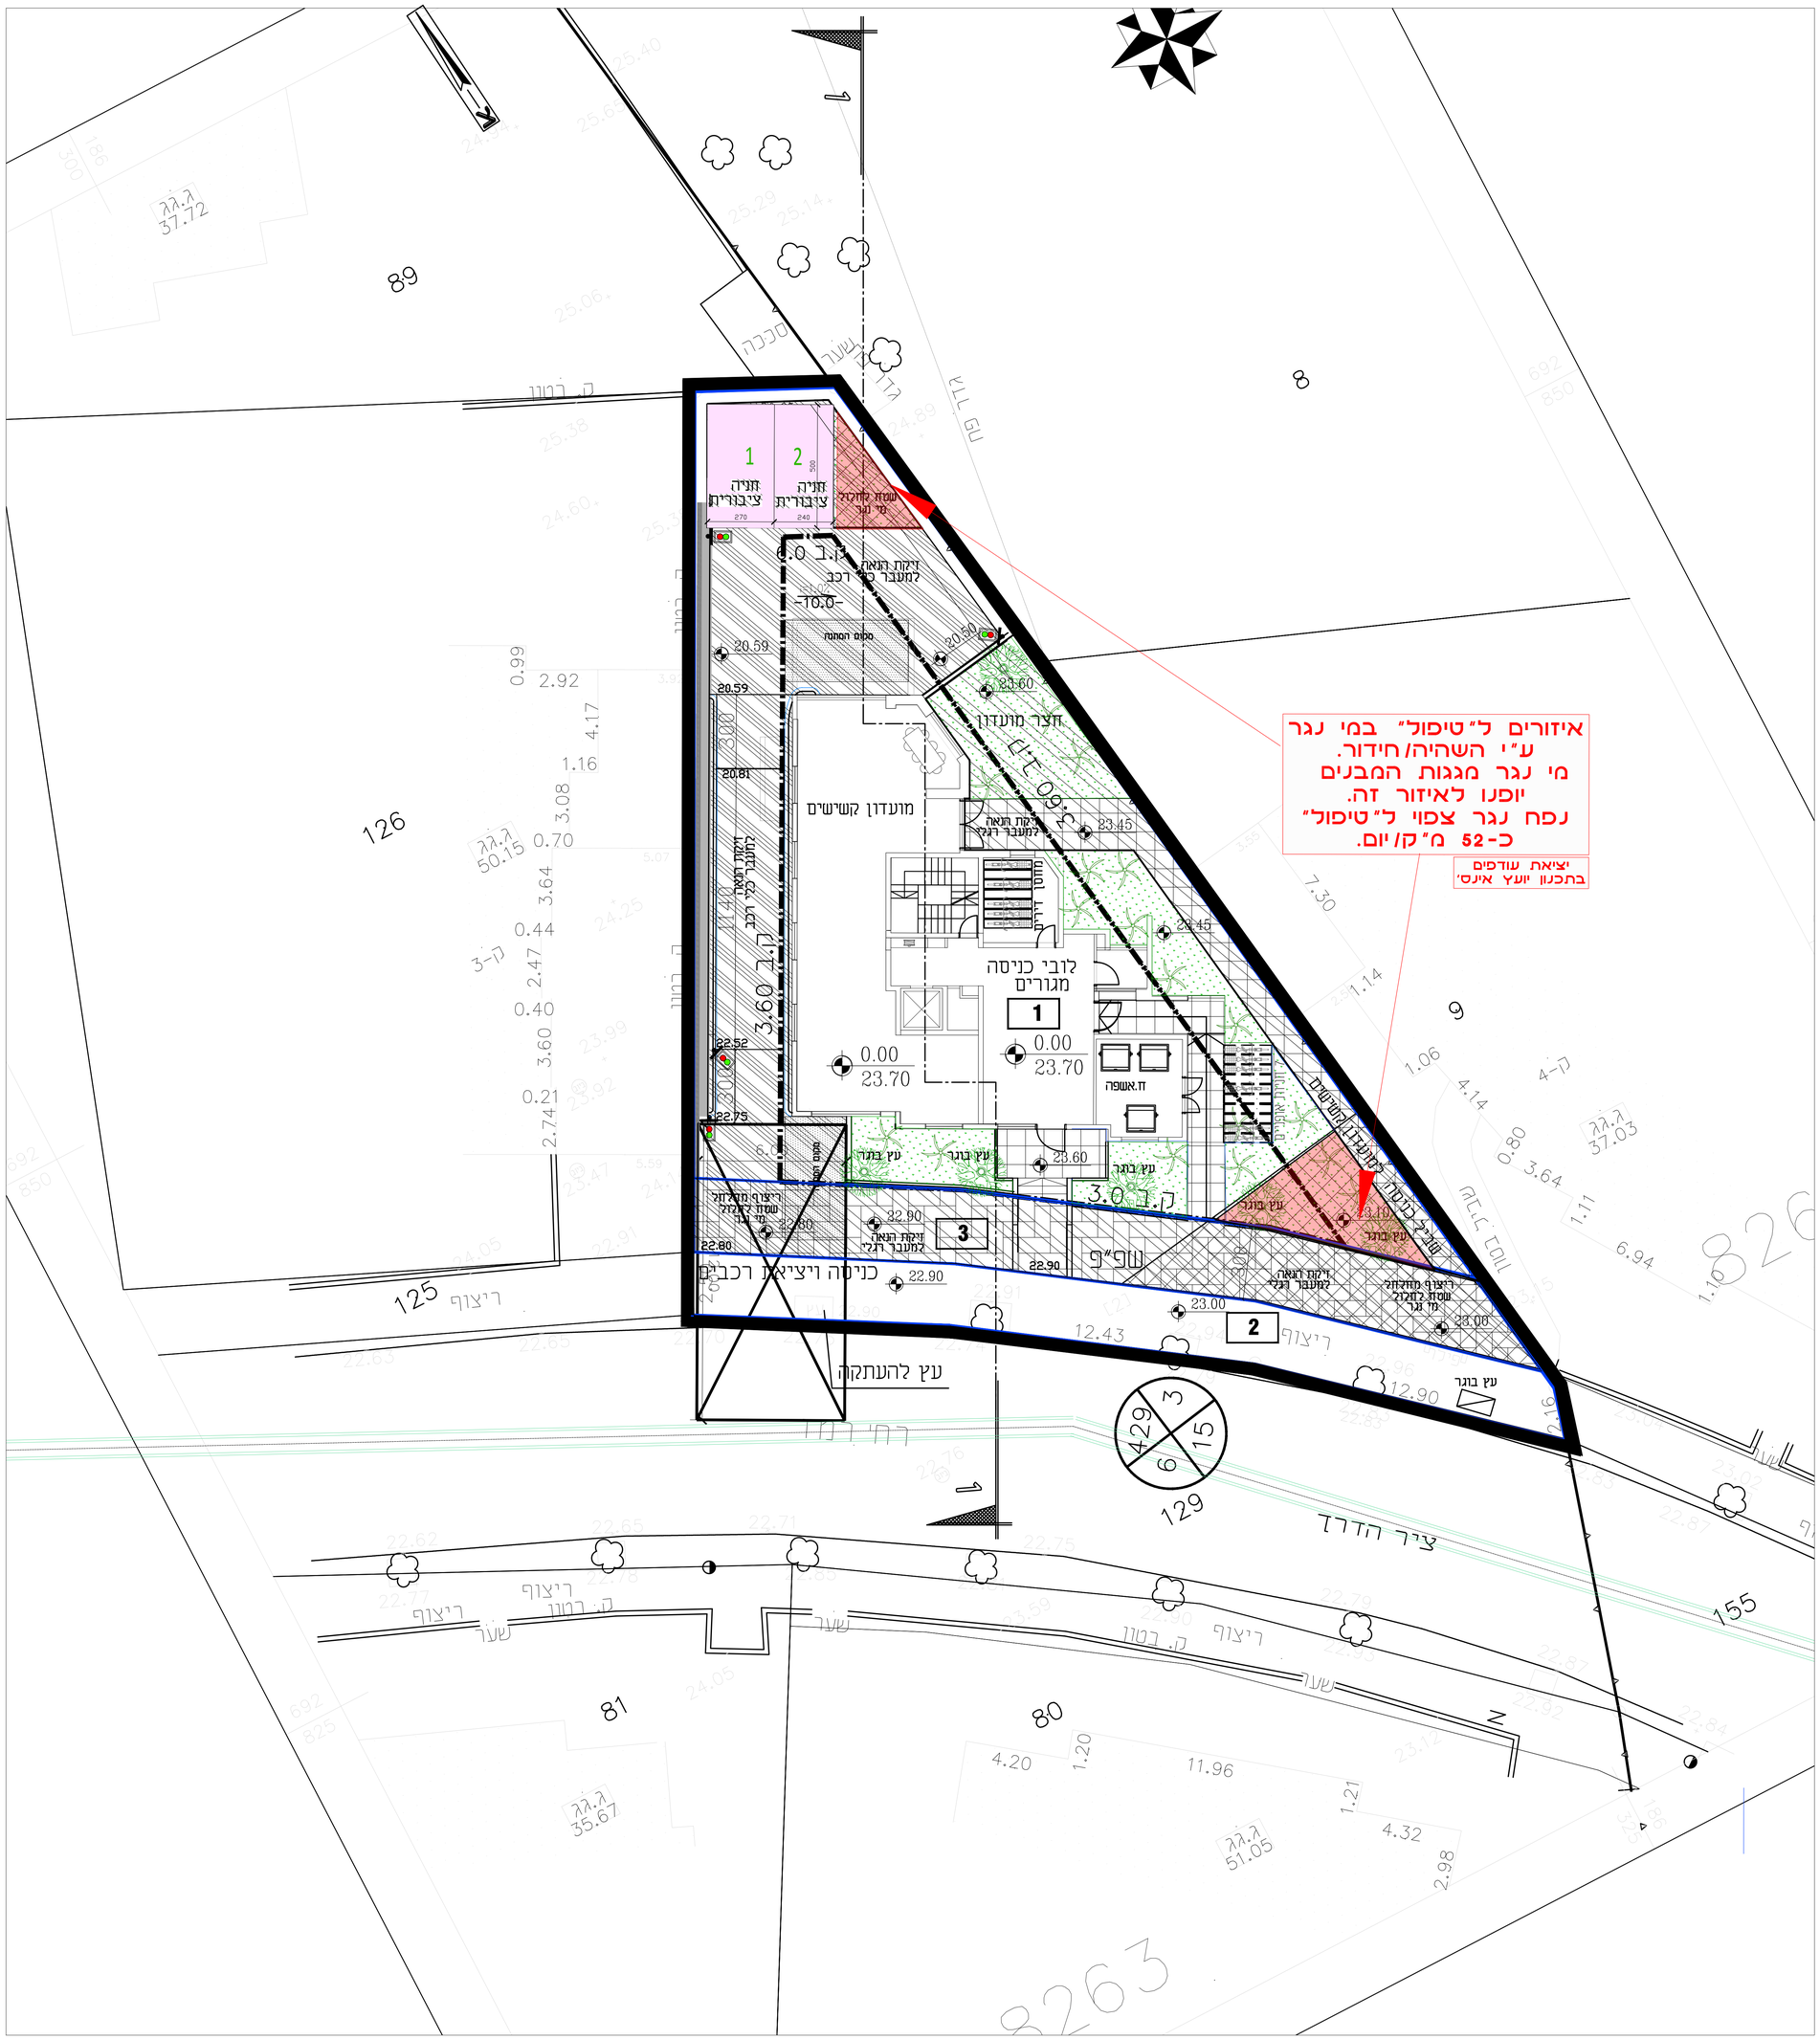
איזורים ל"טיפול" במי נגר
ע"י השהיה/חידור.
מי נגר מגגות המבנים
יופנו לאיזור זה.
נפח נגר צפוי ל"טיפול"
כ-52 מ"ק/יום.
יציאת עודפים
בתכנון יועץ אינס'
חזיה ציבורית
חזיה ציבורית
עמדת לחלקיל מי נגר
מדרגות
מלוא הרחבה
מלוא הרחבה
מלוא הרחבה