




נספח בינוי וחניה מנחה

מס' 414-1213693

רדחמק\2000\א\54-5
משה חס 3

נספח לוחנית גליון 1 מתוך 1

תחזיה	רקע
תיאור	נספח בינוי וחניה
תאריך תכנון	10/09/2023
רשמת התרשים	גנ"מ
שם תרשים	1100
שם תרשים	-
שם תרשים	-
שמות וחתימות:	
עורך	מסר כפיר אשכנזי
המספח	העורך מ.ר. אשכנזי אורכלים

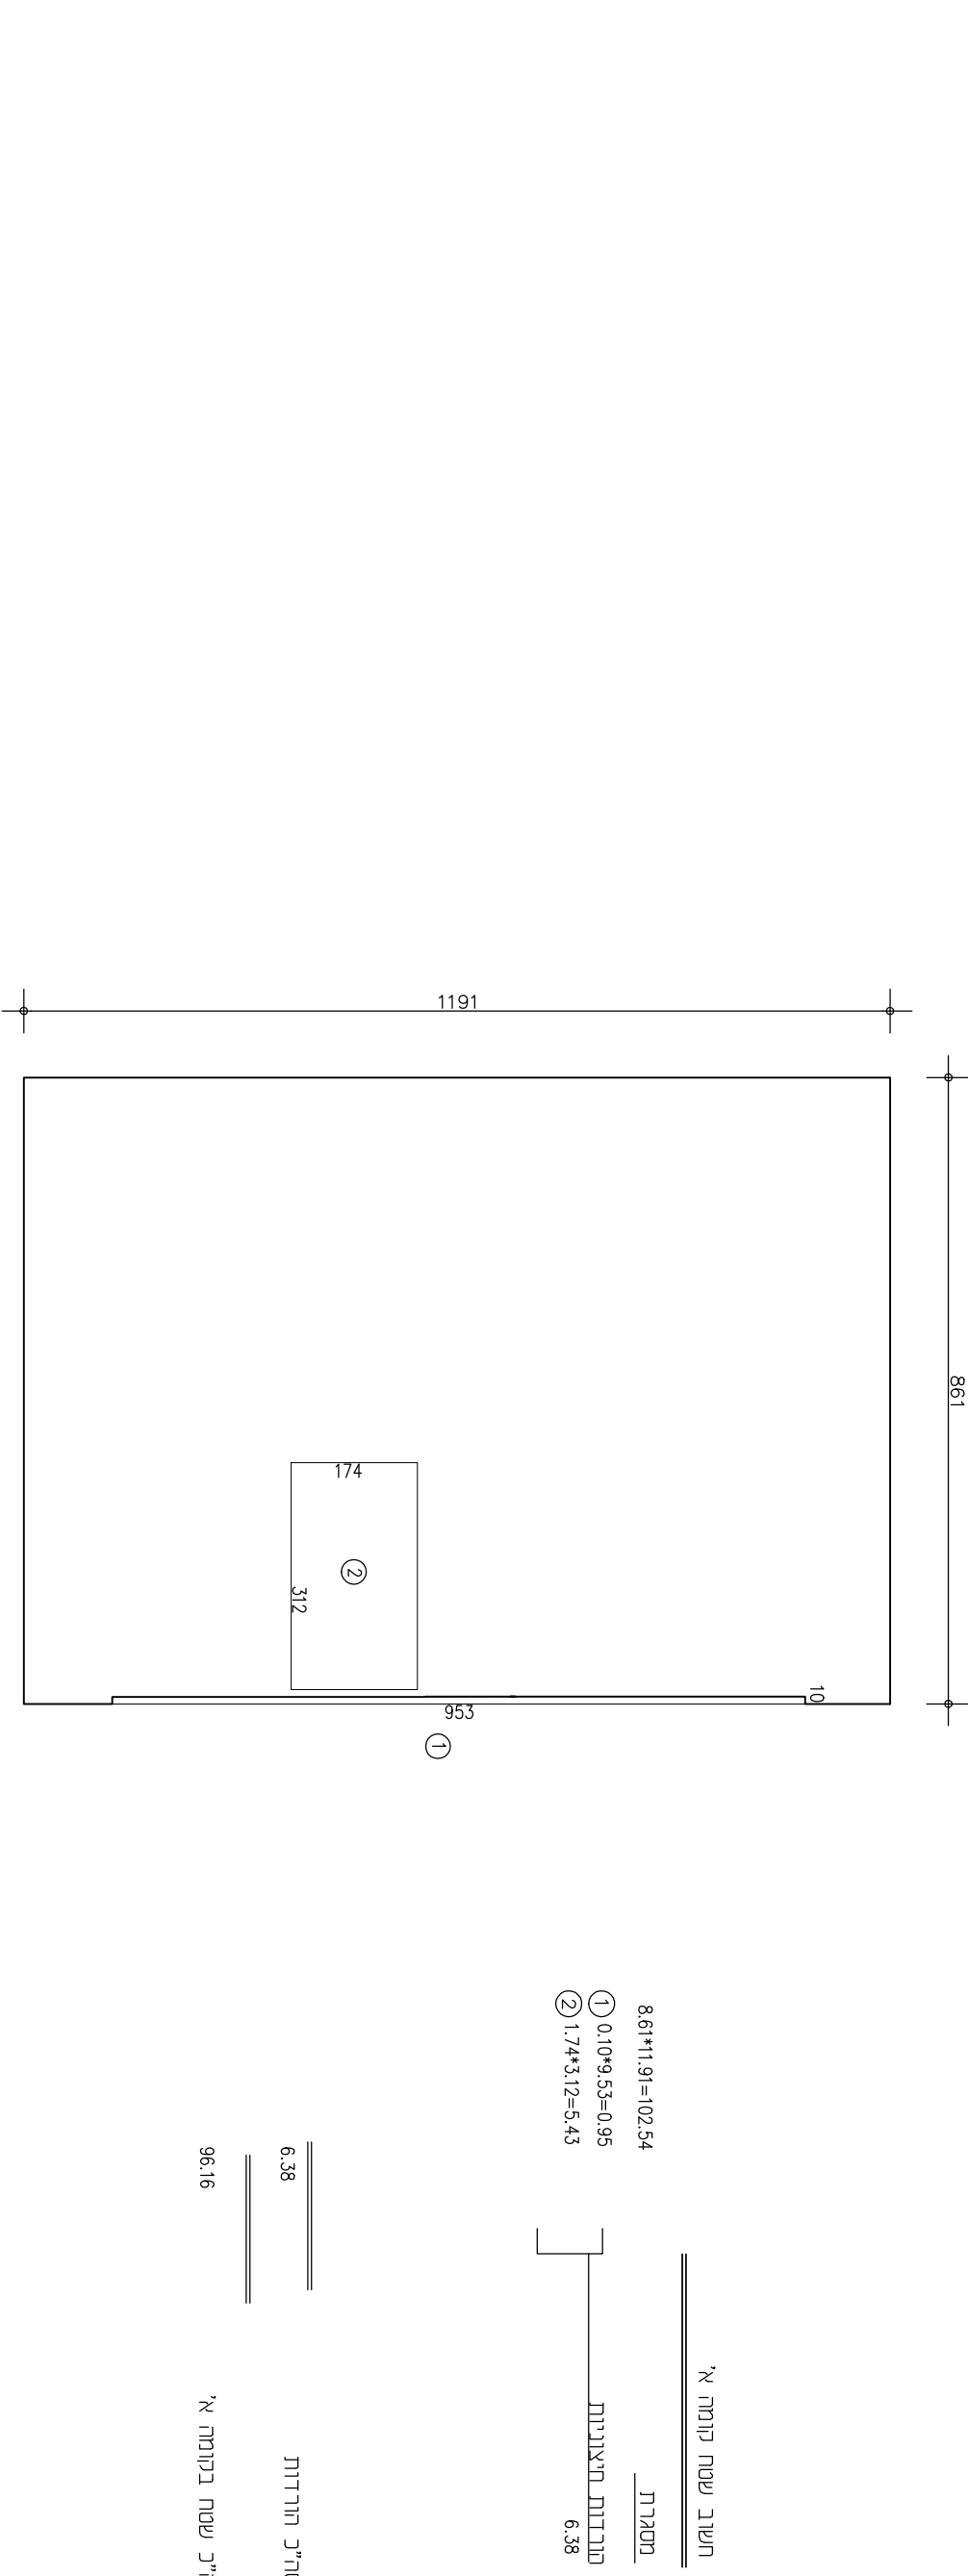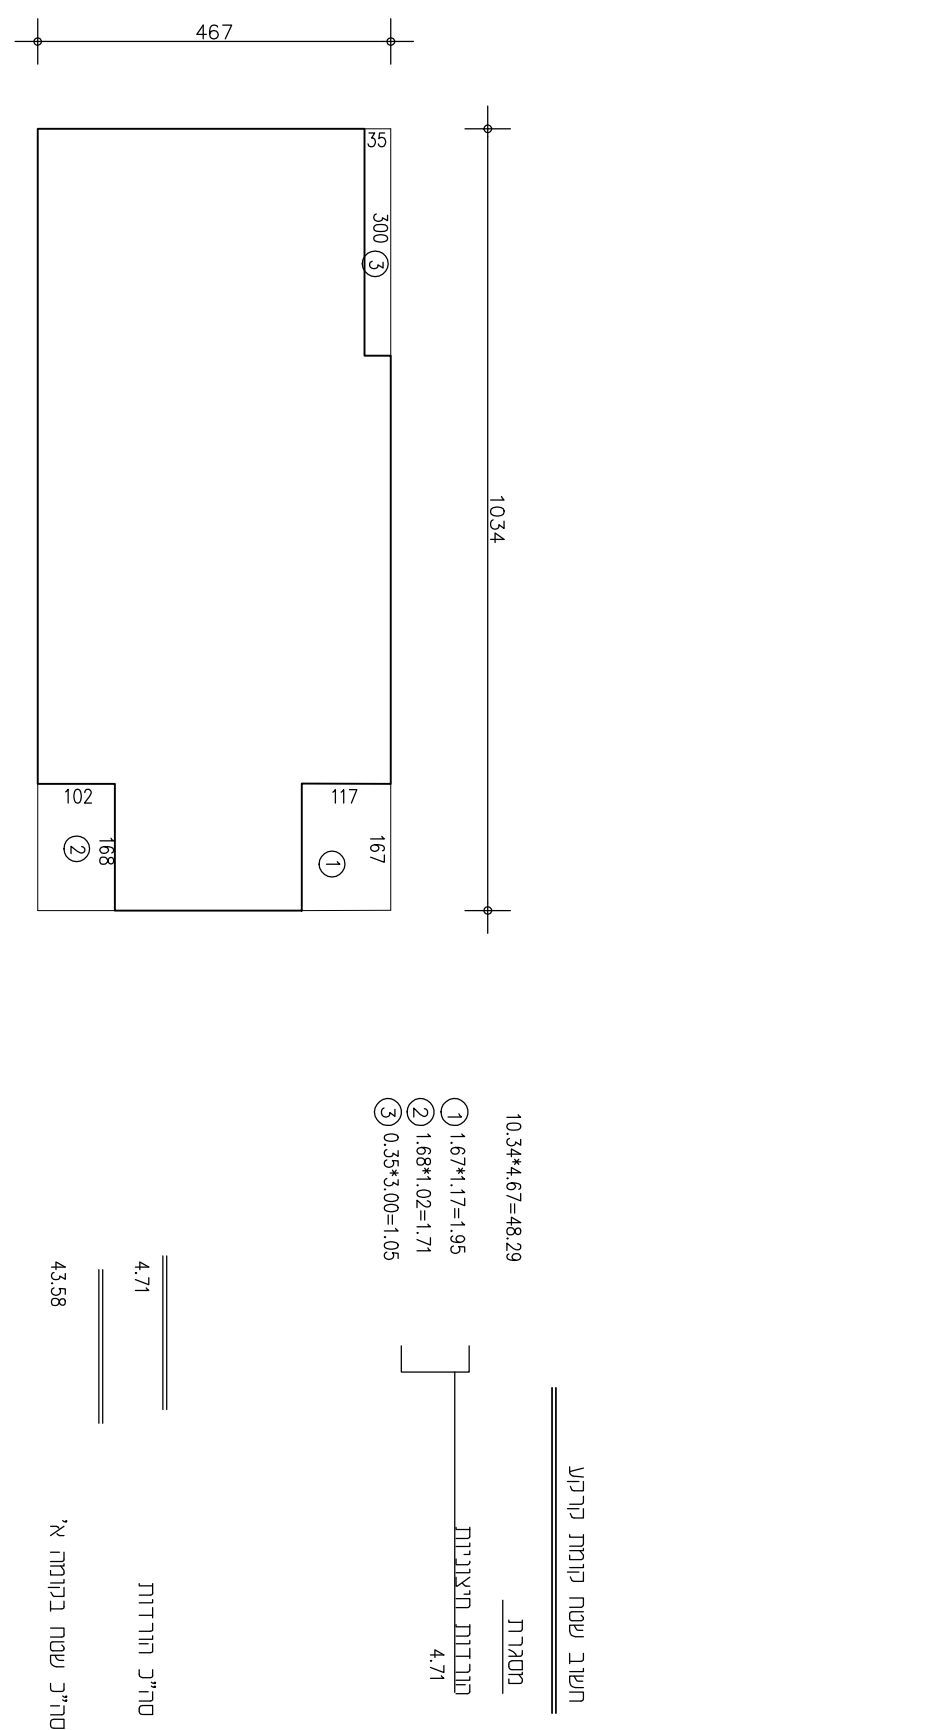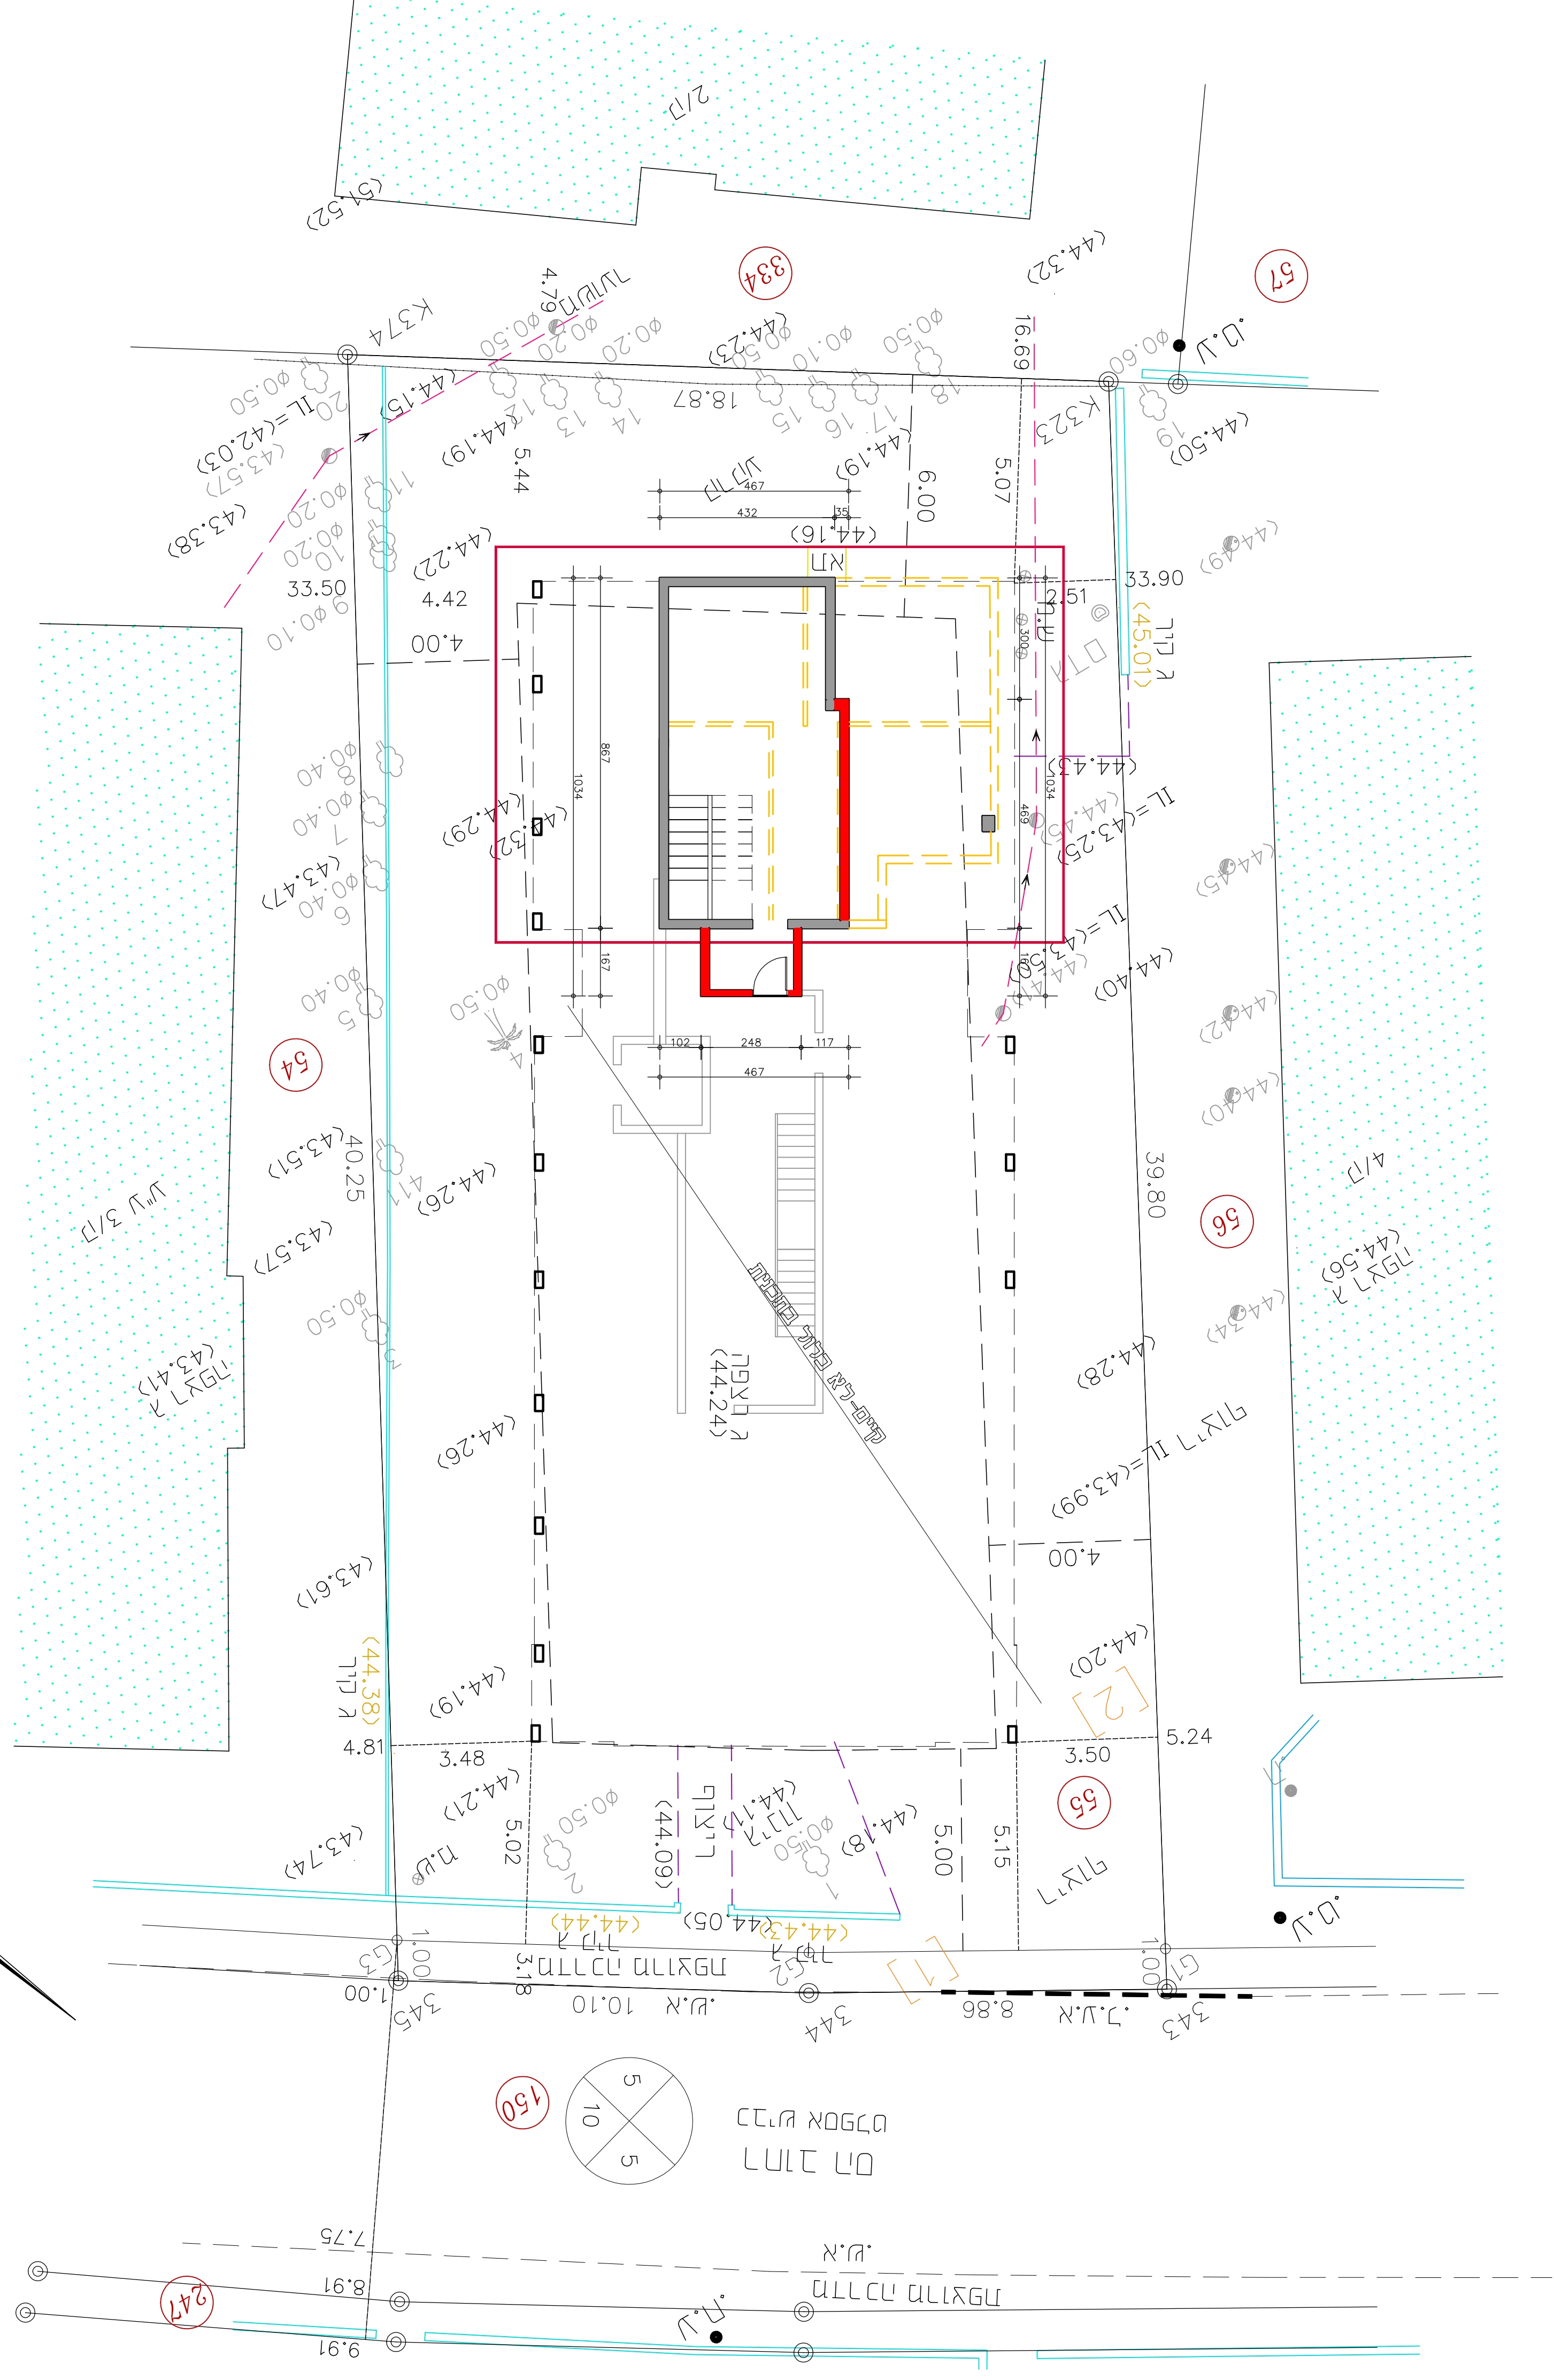

מסר כפיר אשכנזי