
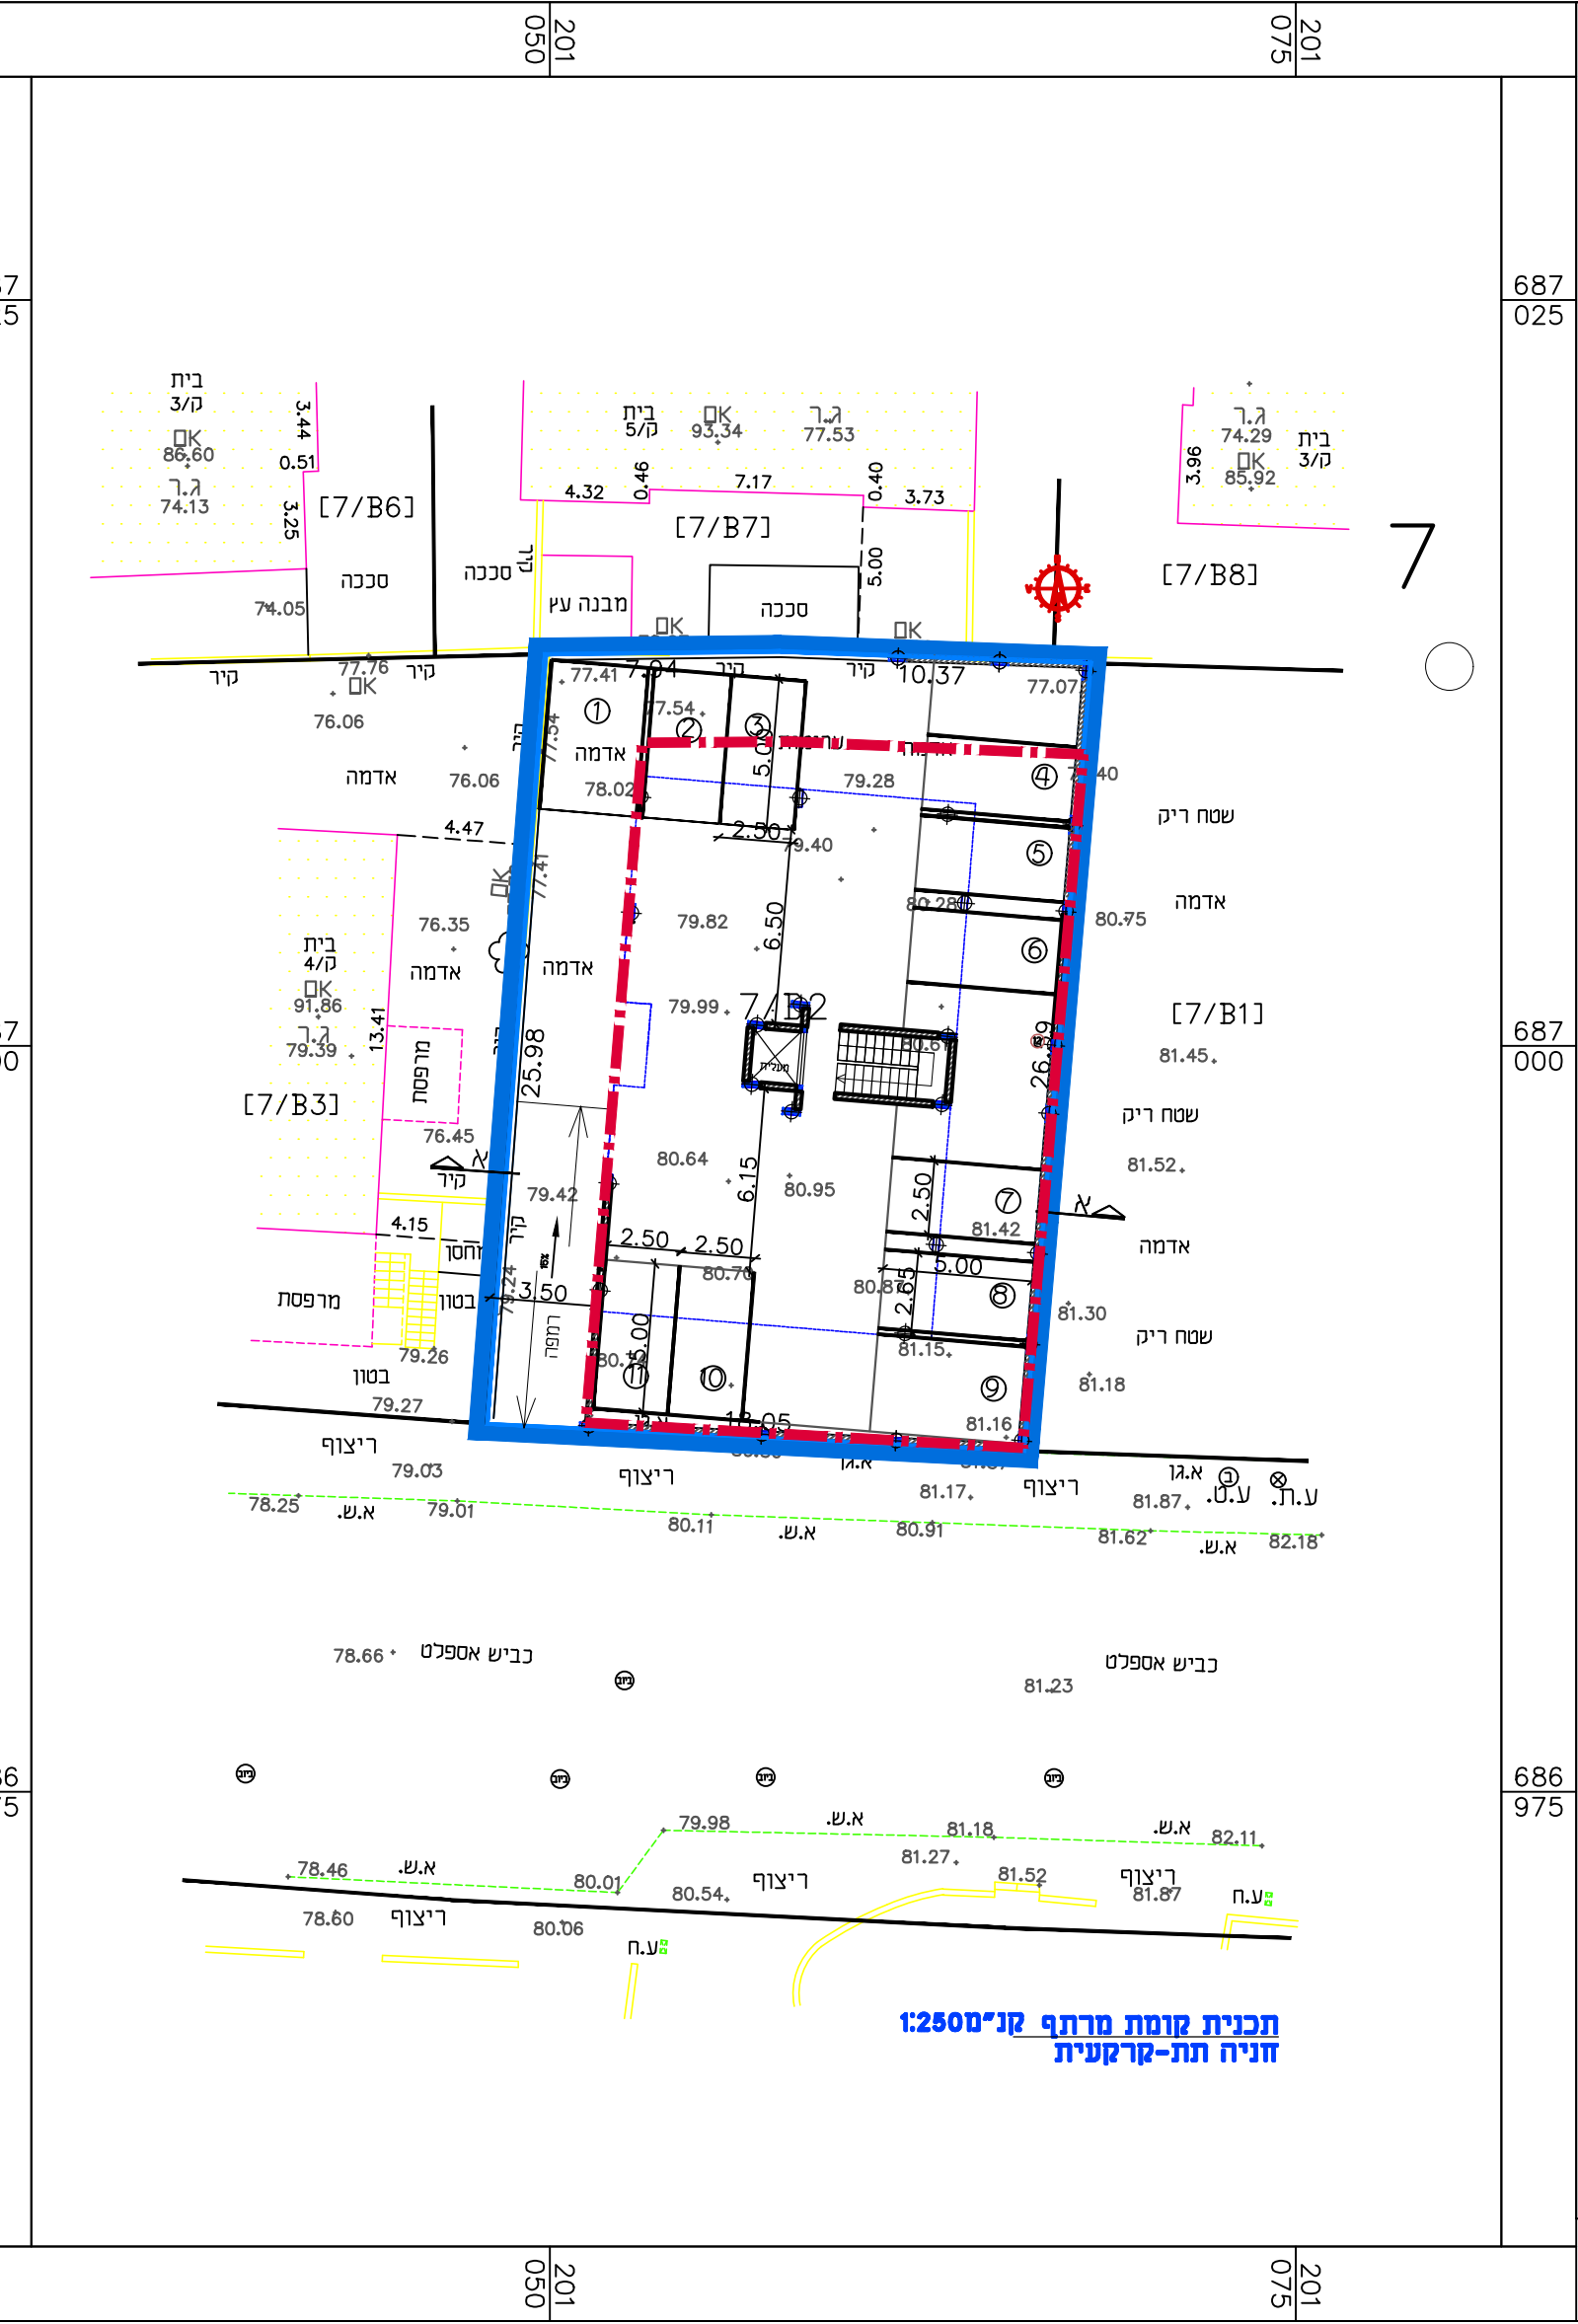
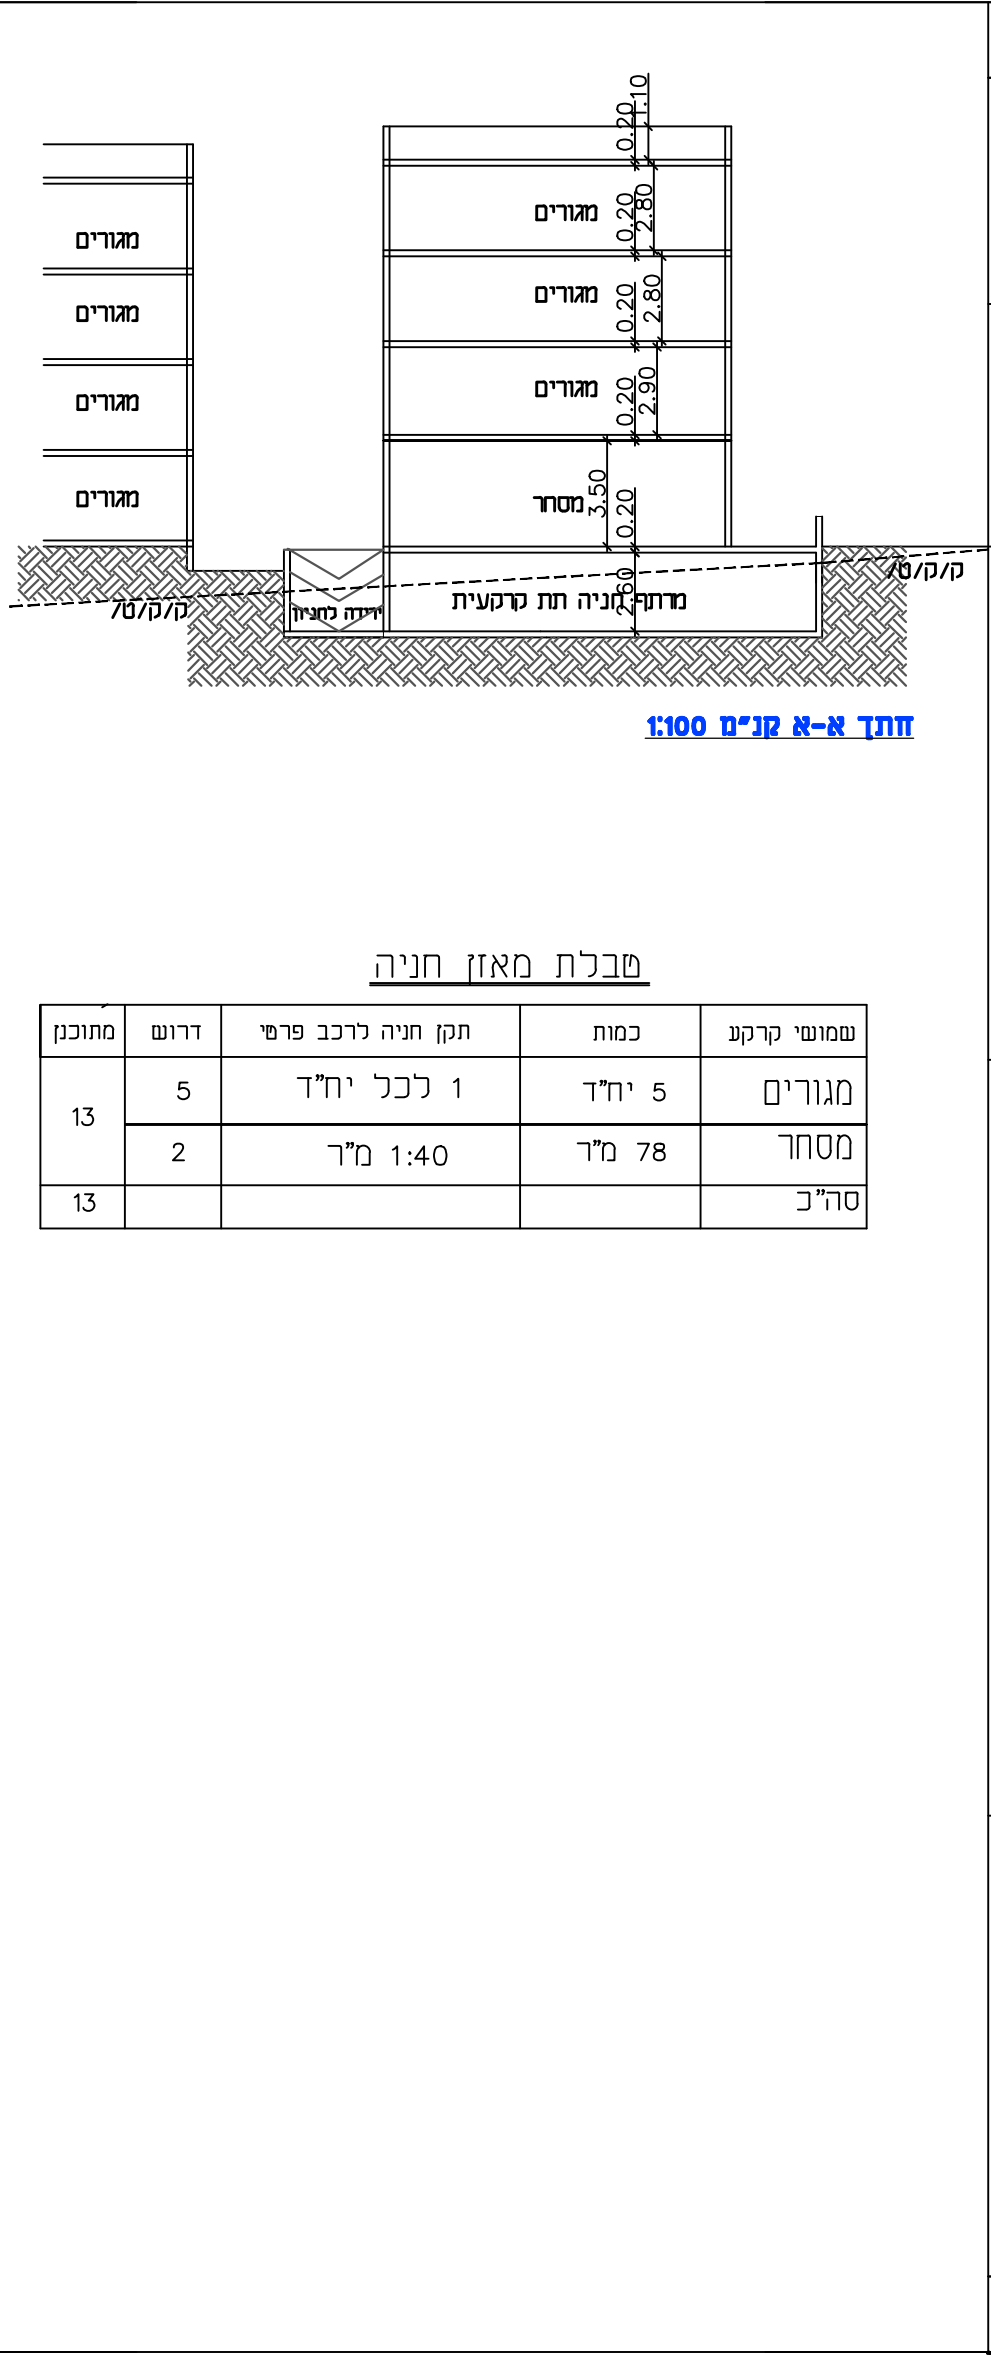


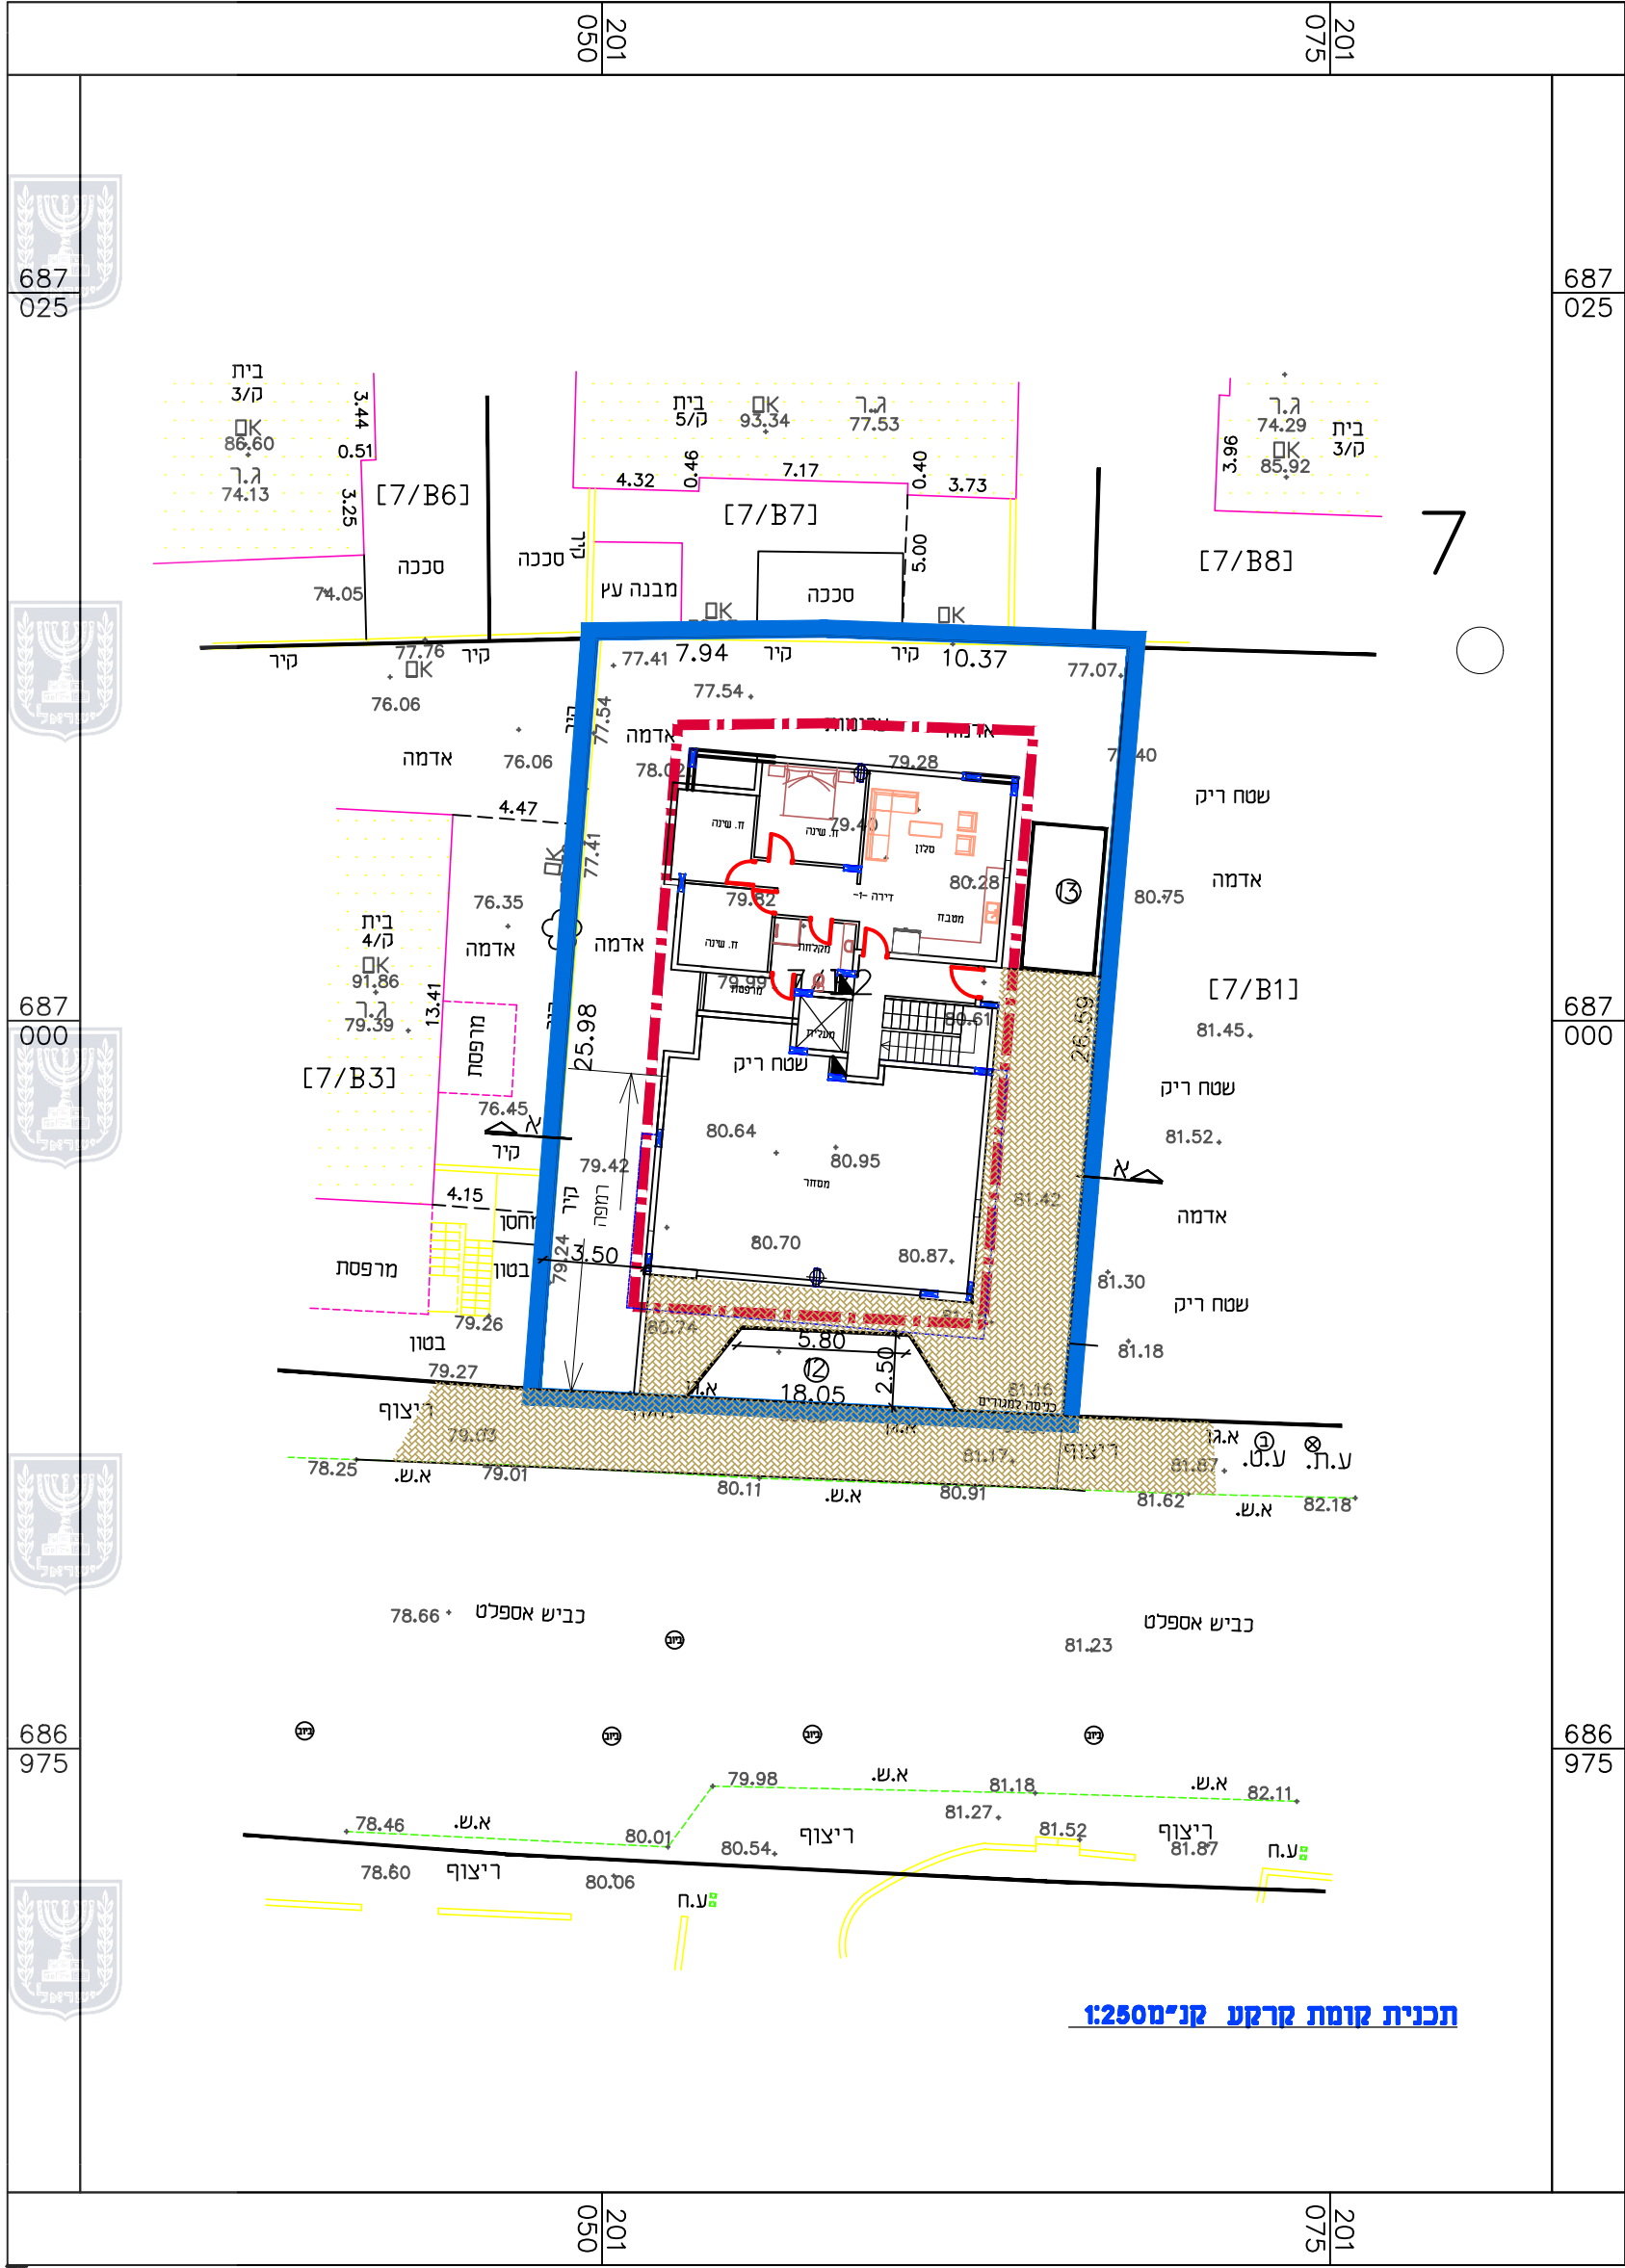

חוק התכנון והבנייה, התשכ"ה - 1965
תכנית מפורטת

402-1279926

טב\מק\3940
תוספת יחידות דויר במגרש

תכנית בינוי וחניה גליון 1 מתוך 1

מחוז	המרכז
מרחב תכנון מקומי	אל-טייבה
רשות מקומית	אל-טייבה
ישוב	טייבה
תאריך	28.11.2023

שם הנספח	קני"מ
תכנית בינוי וחניה	קני"מ 1:250

שמות וחתימות:		
עורך התוכנית	שם:	חגי-יחיא אימאן
	תאריך:	ראן תנדט מדידות יעץ תכנון וביצוע
	חתימה:	

