





חזית מזרחית 1:250

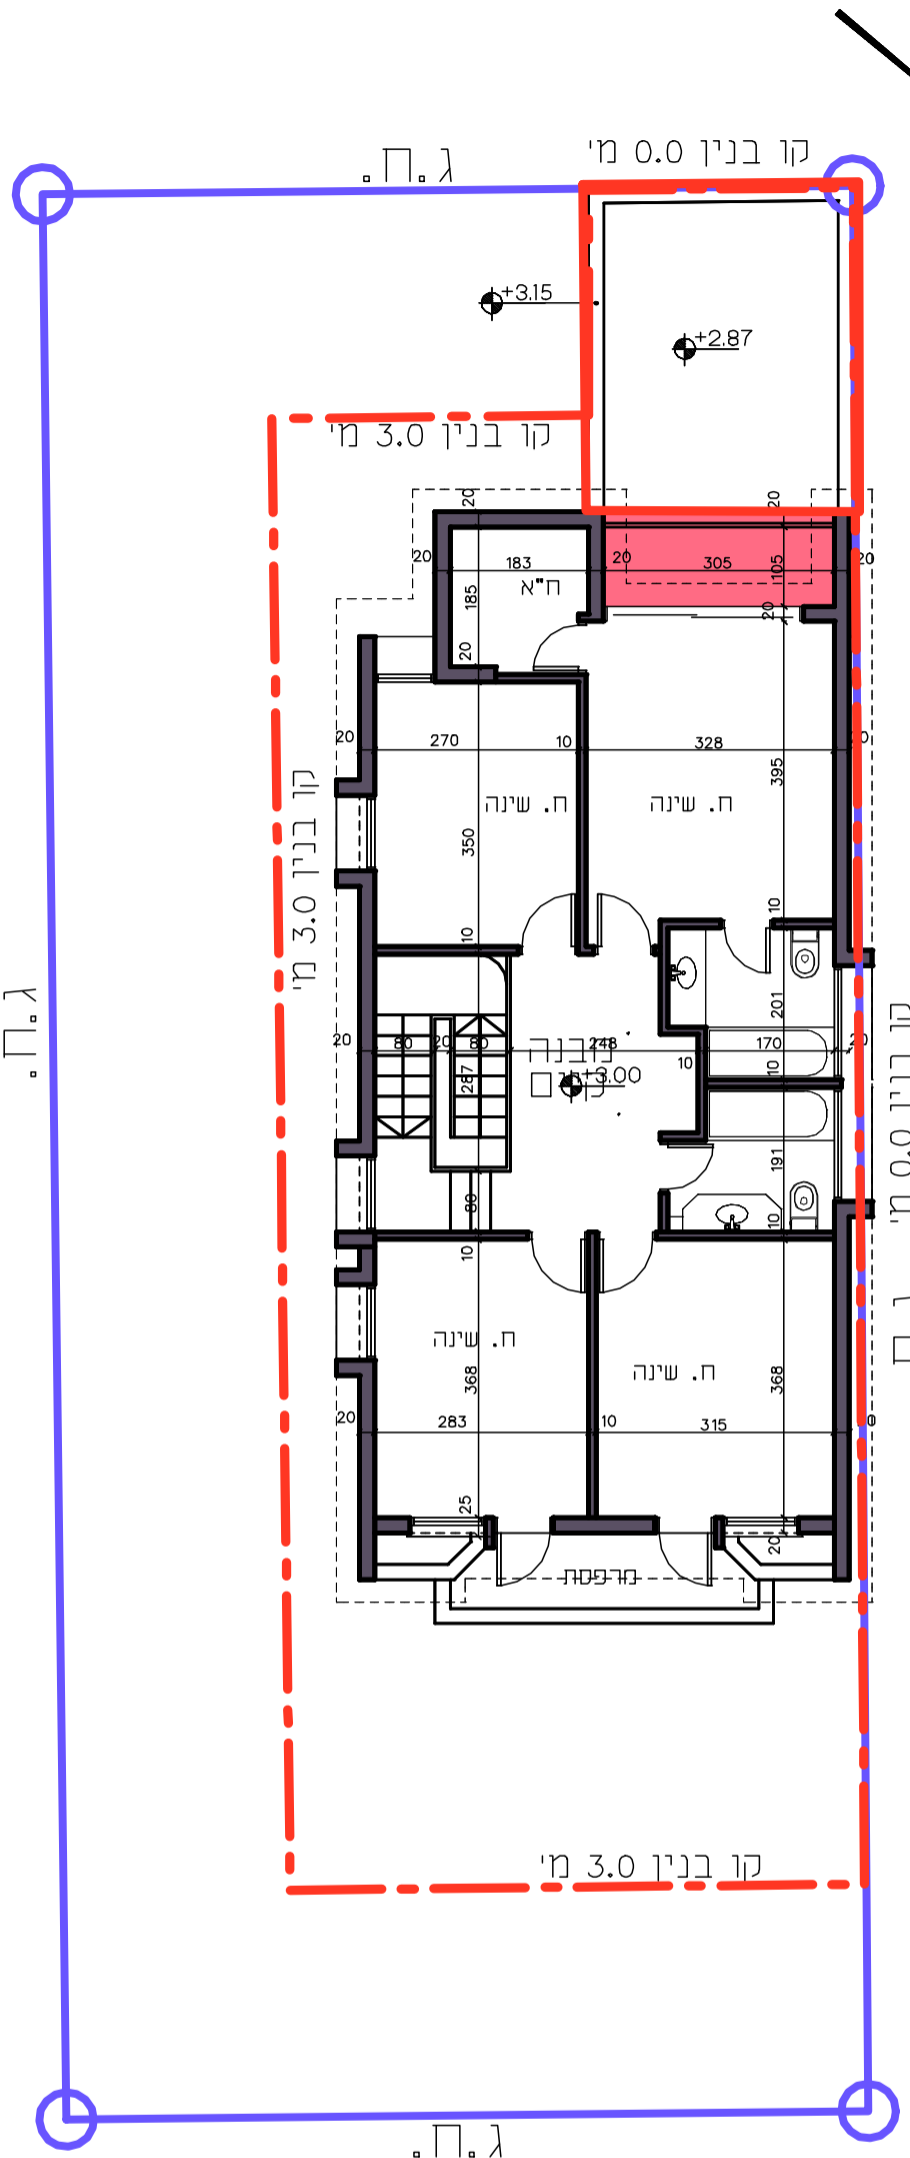

תכנית קומה א' 1:250

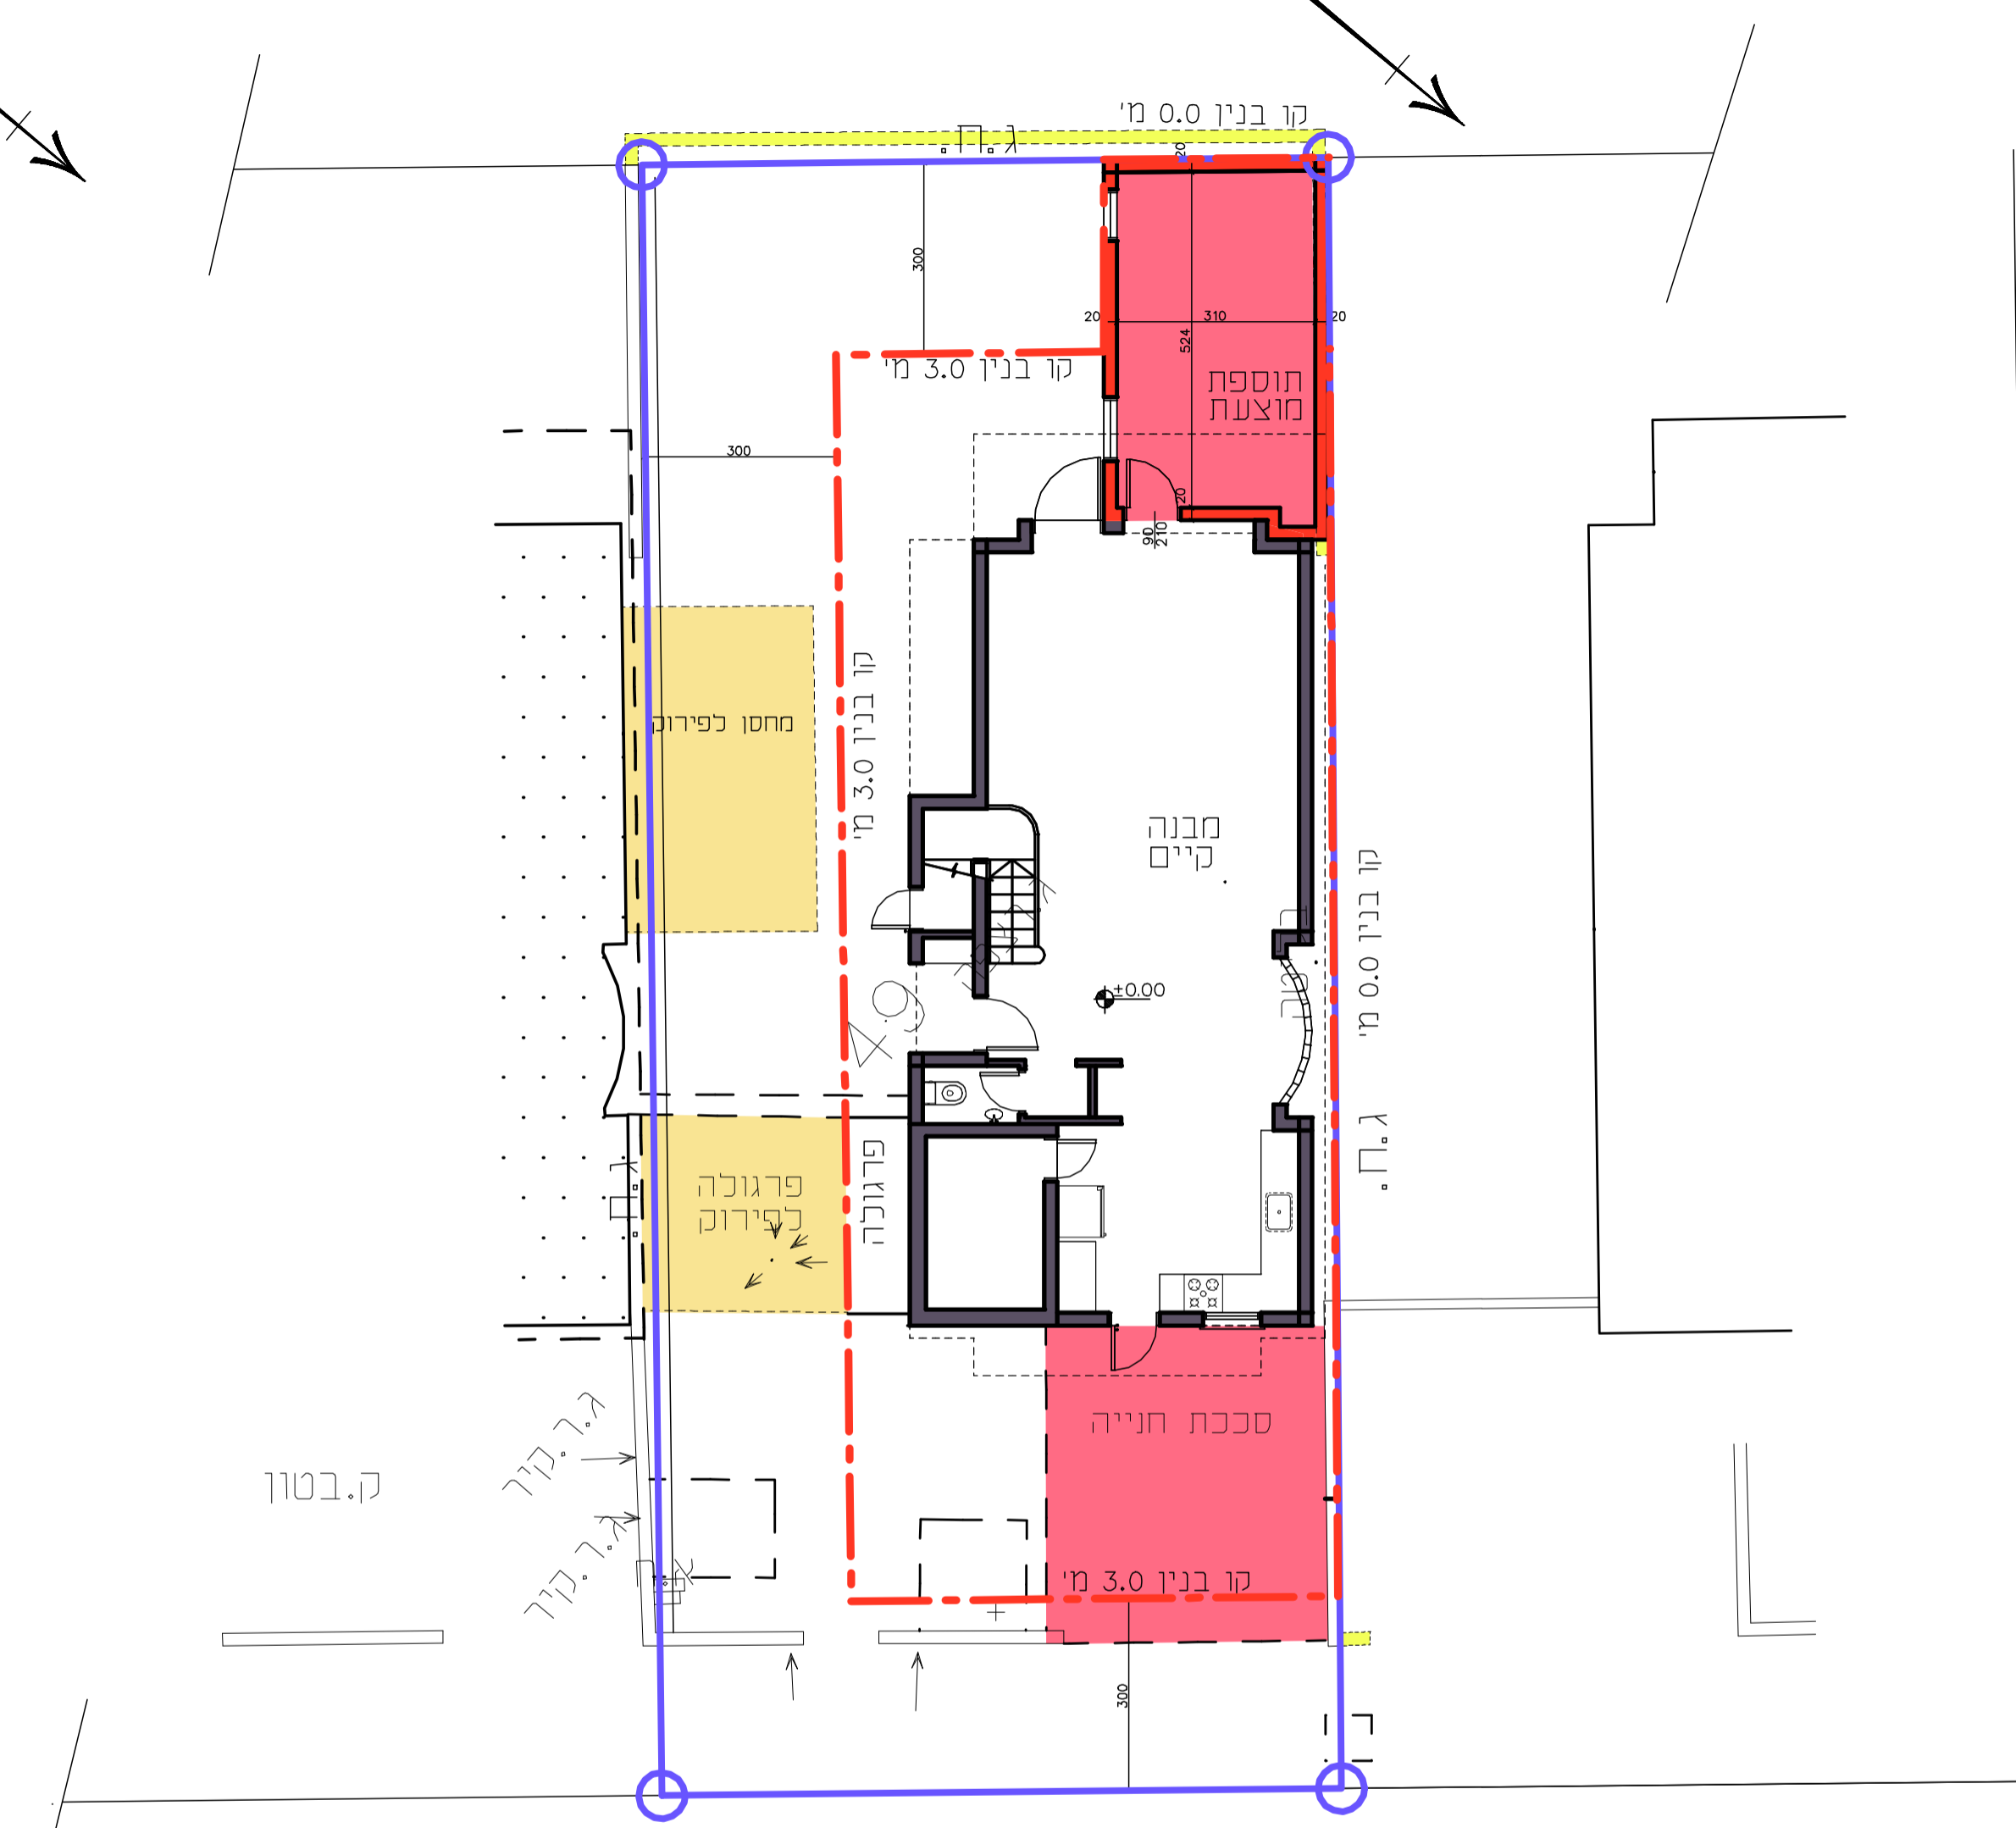

תכנית קומת קרקע 1:250

- מקרא:**
- גבול התכנית ———
 - קו בניין — — — — —
 - להריסה ———
 - תוספת בנייה ———

חוק התכנון והבנייה, התשכ"ה - 1965
תכנית מפורטת

תכנית מס' 408-1095512

נת\מק\401\706
רח' הרותם 125

נספח בינוי
גליון 1 מתוך 1

מחוז	מרכז
מרחב תכנון מקומי	נתניה
רשות מקומית	נתניה
ישוב	נתניה
גוש	8629
חלקה	49
תאריך	6.12.23
תחולה	מחייב

שם הנספח	קנ"מ
בינוי	1:250
תרשים סביבה	1:2,500

