




מגרש 338
תכנית מפלס **+8.525**
קני"מ 1 : 100

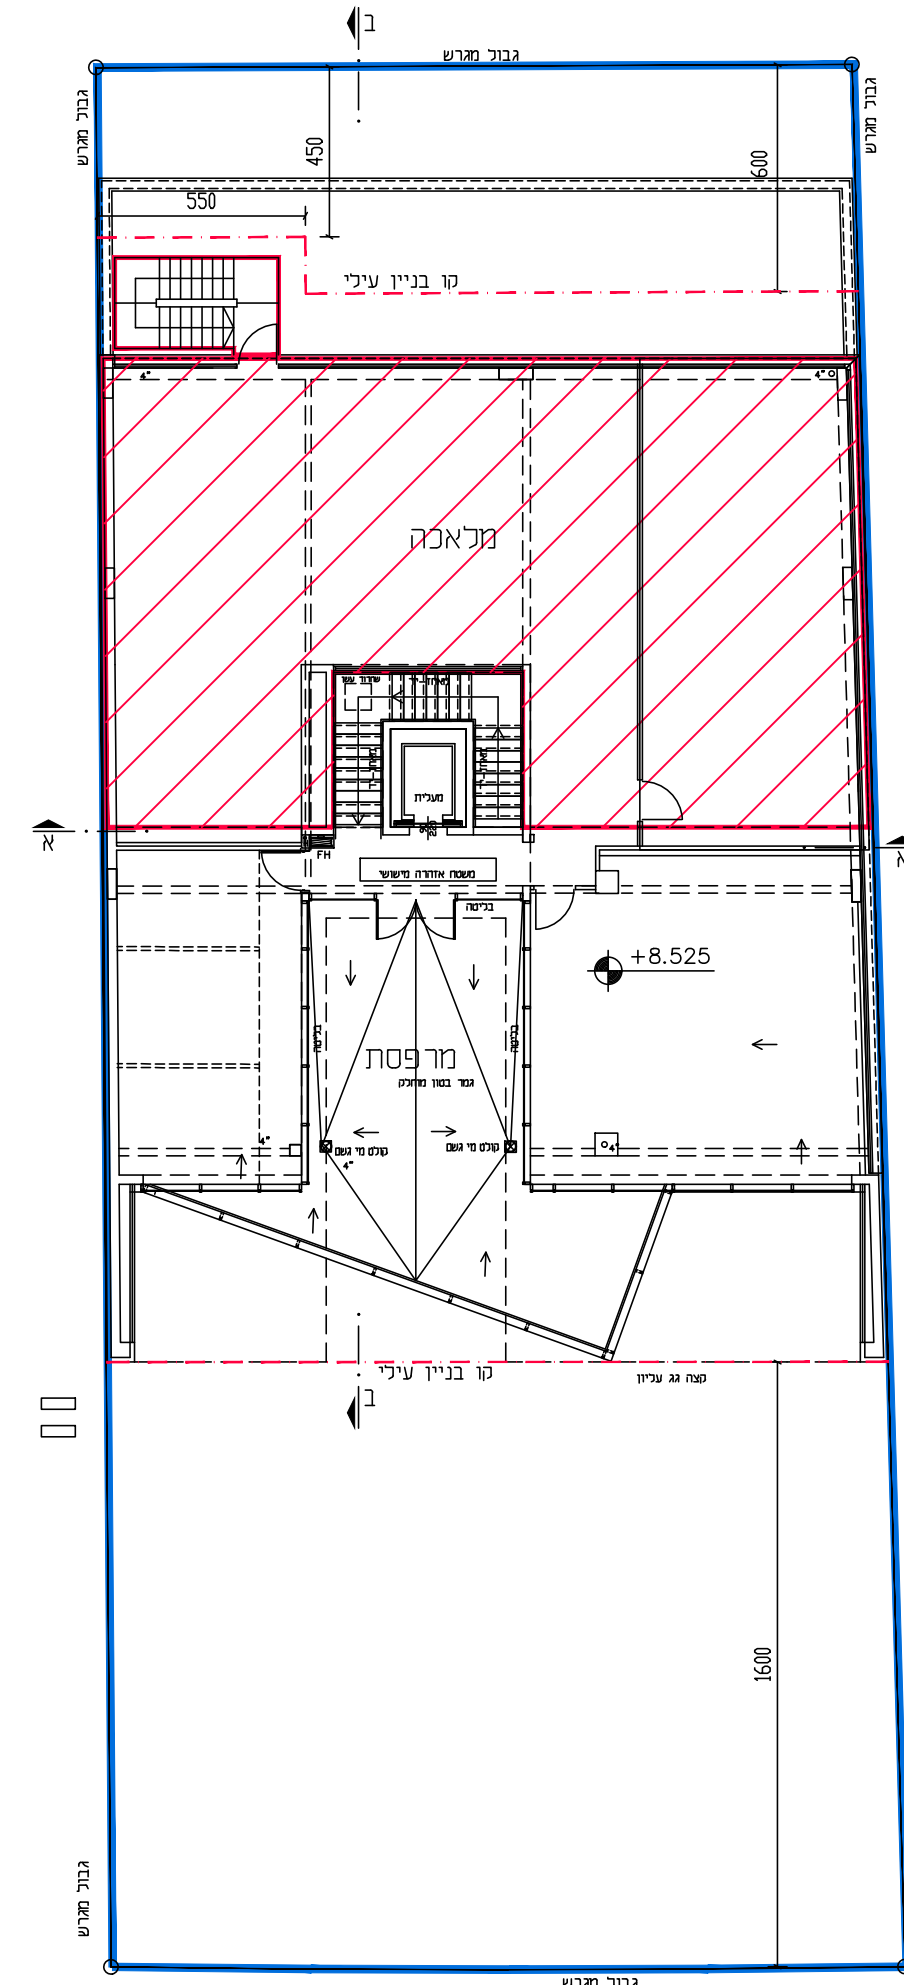


מגרש 338
תכנית מפלס **+4.34**
קני"מ 1 : 100

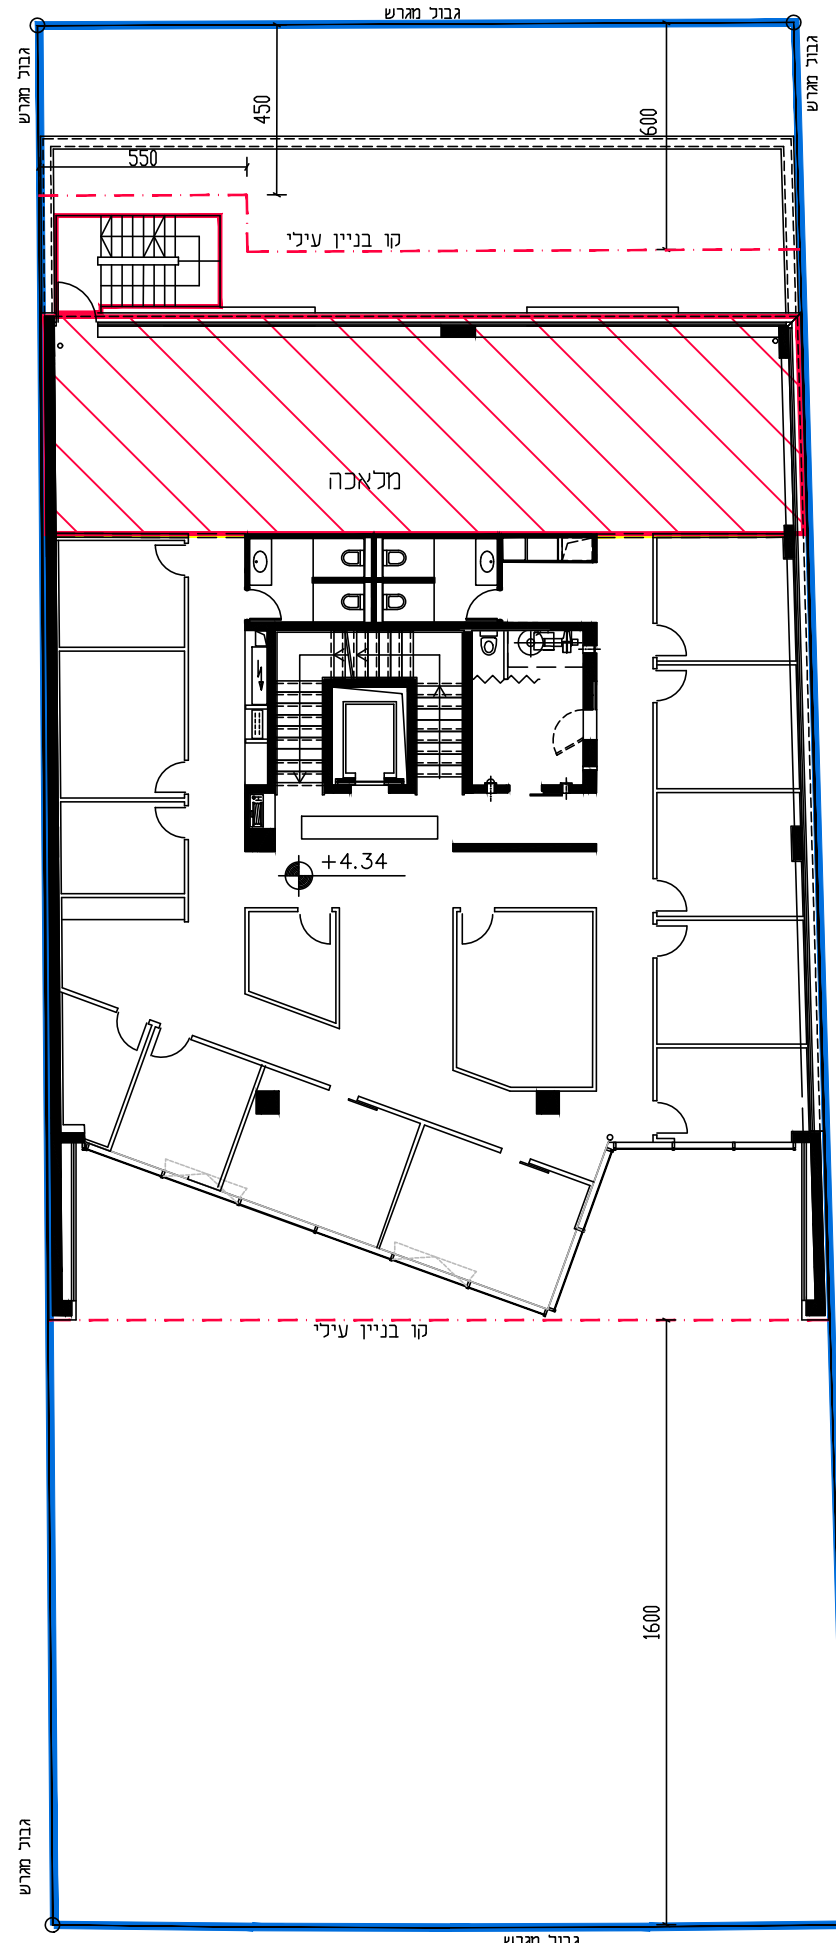

מגרש 338
תכנית מפלס **±0.00=150.90**
קני"מ 1 : 100

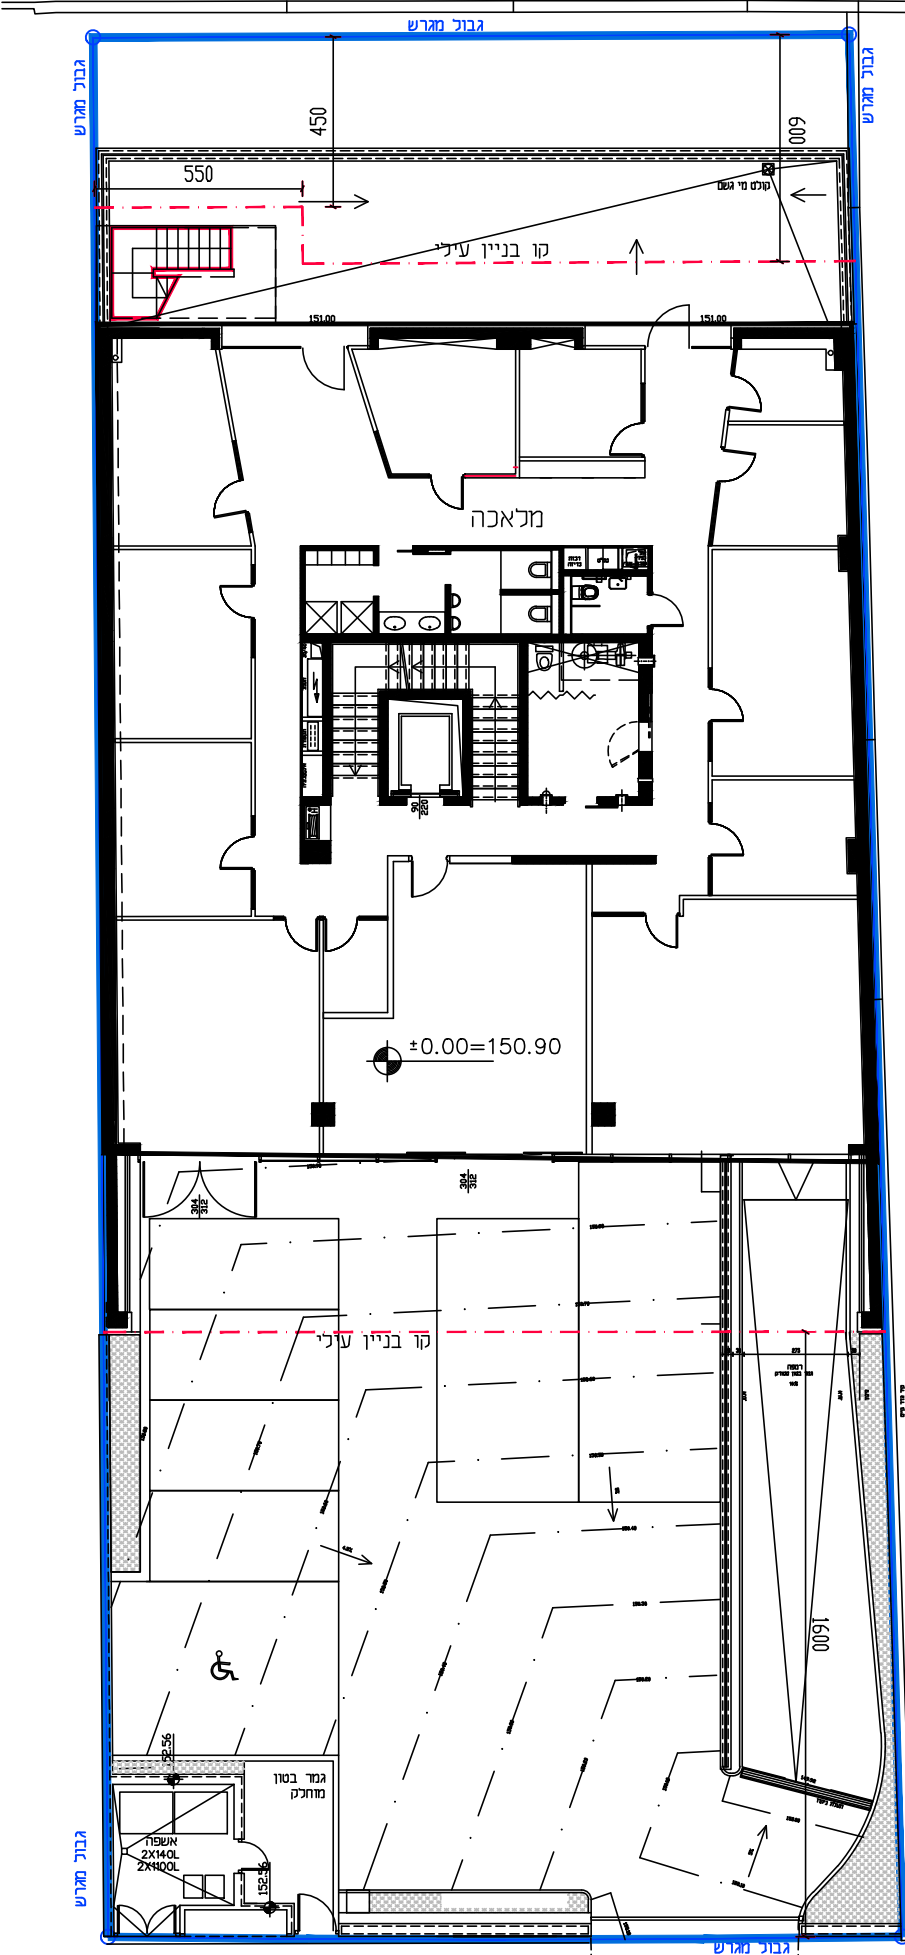

מגרש 338
תכנית מפלס **-3.42**
קני"מ 1 : 100

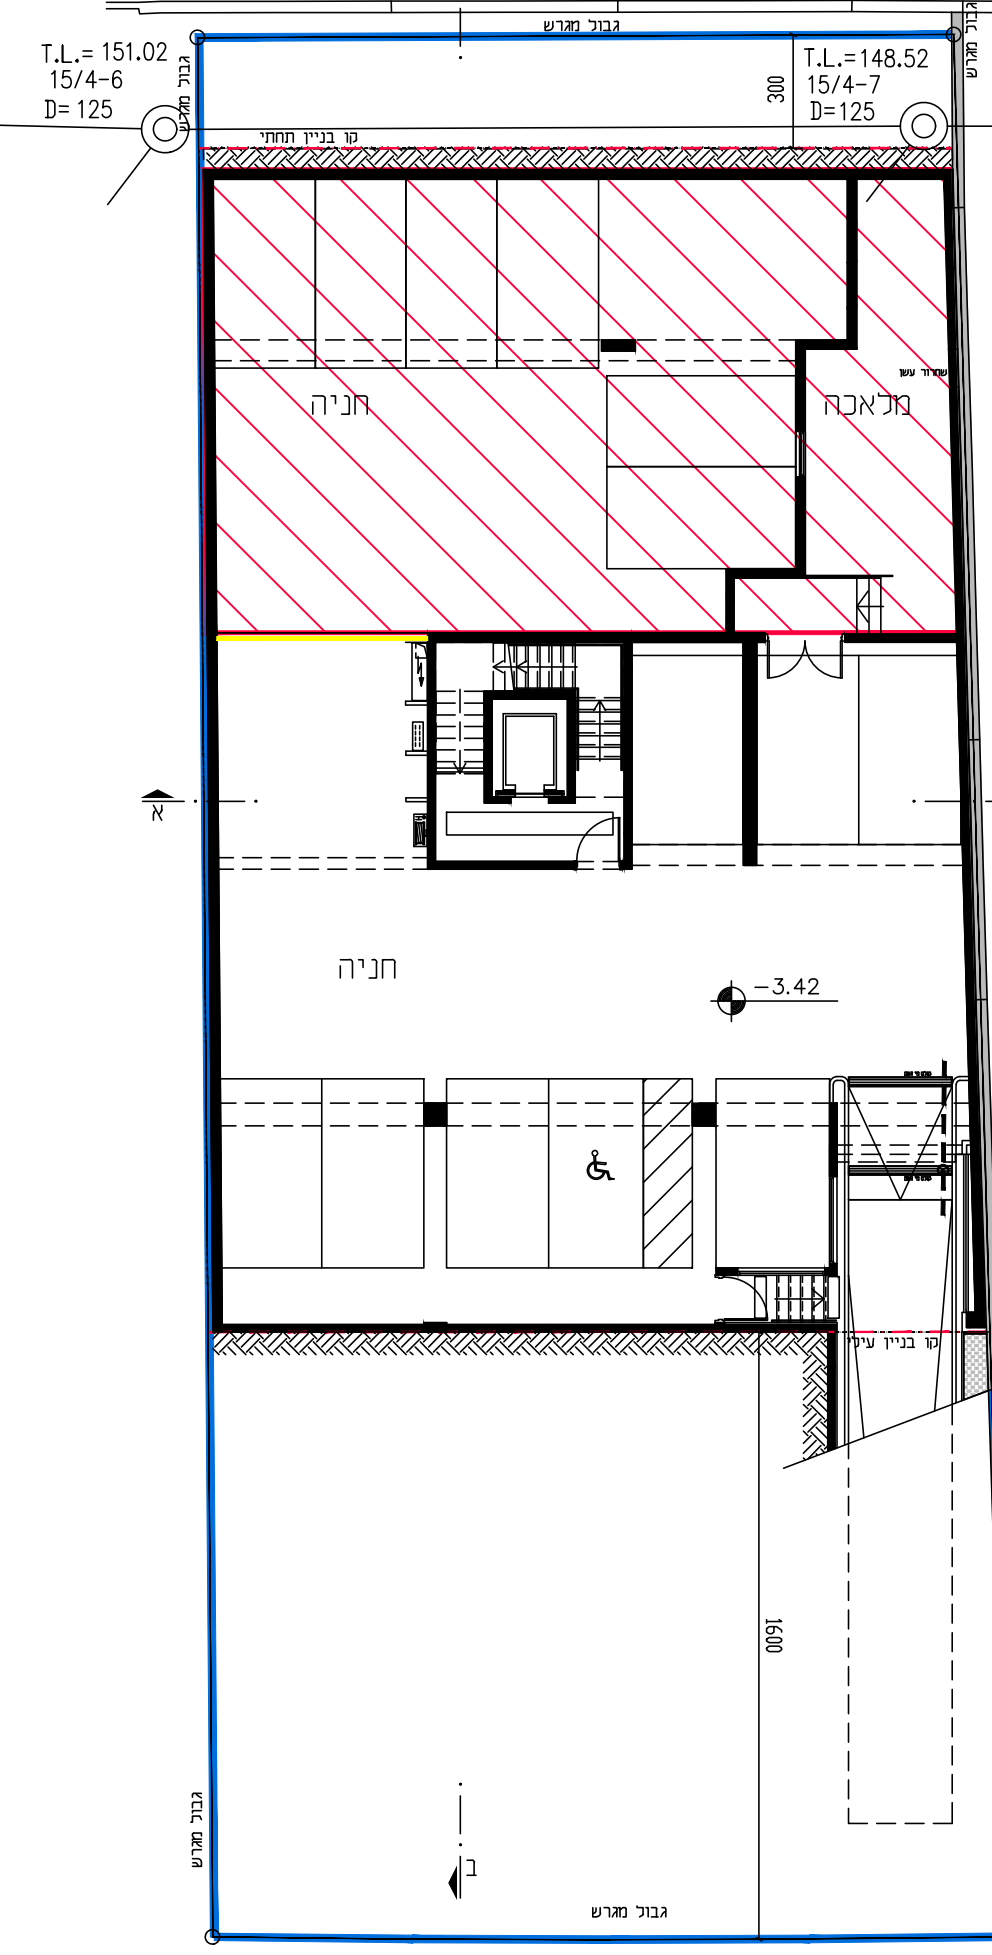

נספח בינוי
נספח לתכנית מס' 420-1150119
מד\מק\5520
ניוד זכויות ממגרש 308 למגרש 338

תכולה	רקע
תיאור	נספח בינוי
תאריך עריכת הנספח	12.11.2023

קני"מ 1:200

שמות ודחתימות:

שם	דר' עדי שארדון
מס' רישום	15/4-7
כתובת	קבוצה 9, מודיעין
טלפקס	054-4596906
דוא"ר	meirsona@gmail.com

שם חתמת

דוחמות מוסד התכנון :