
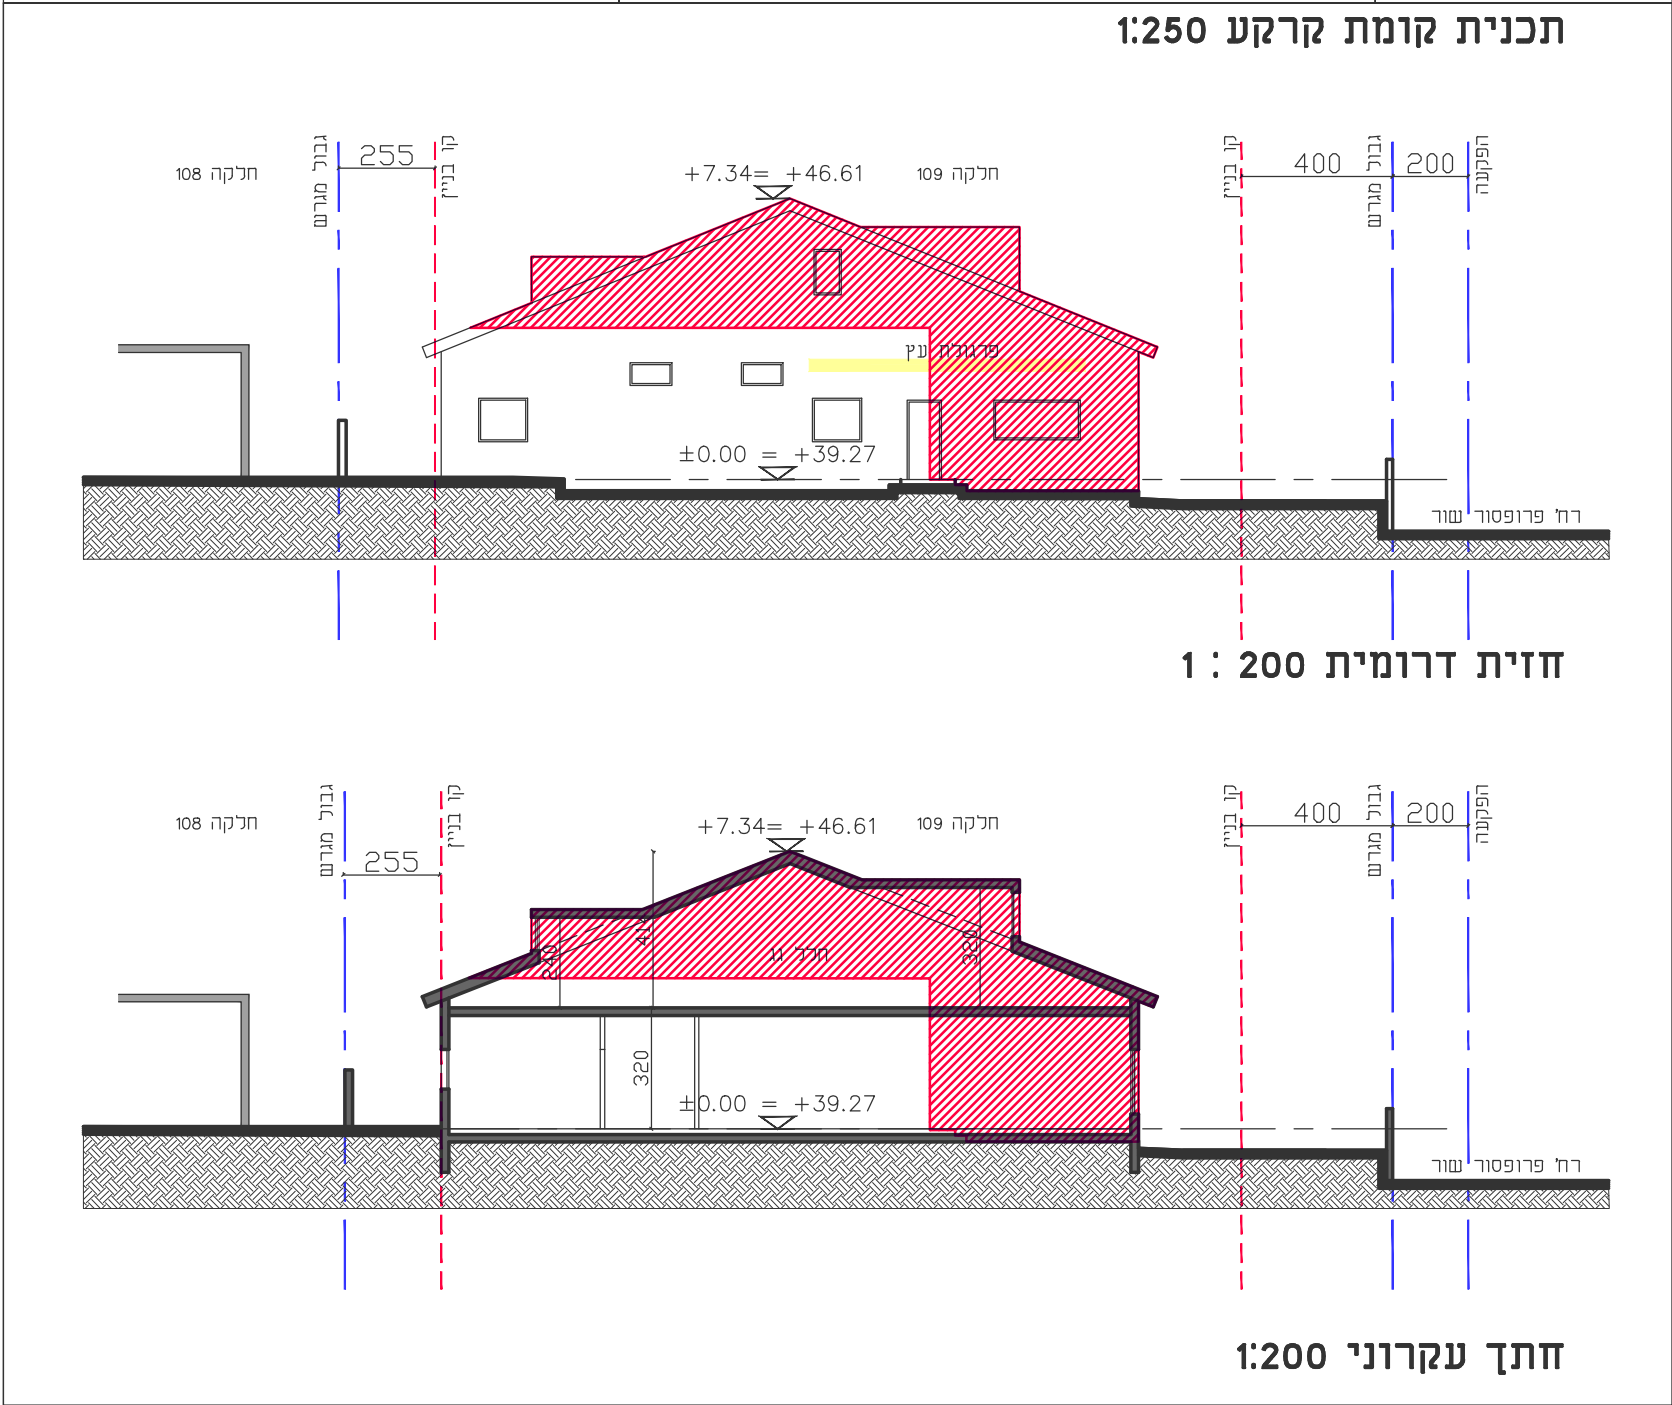


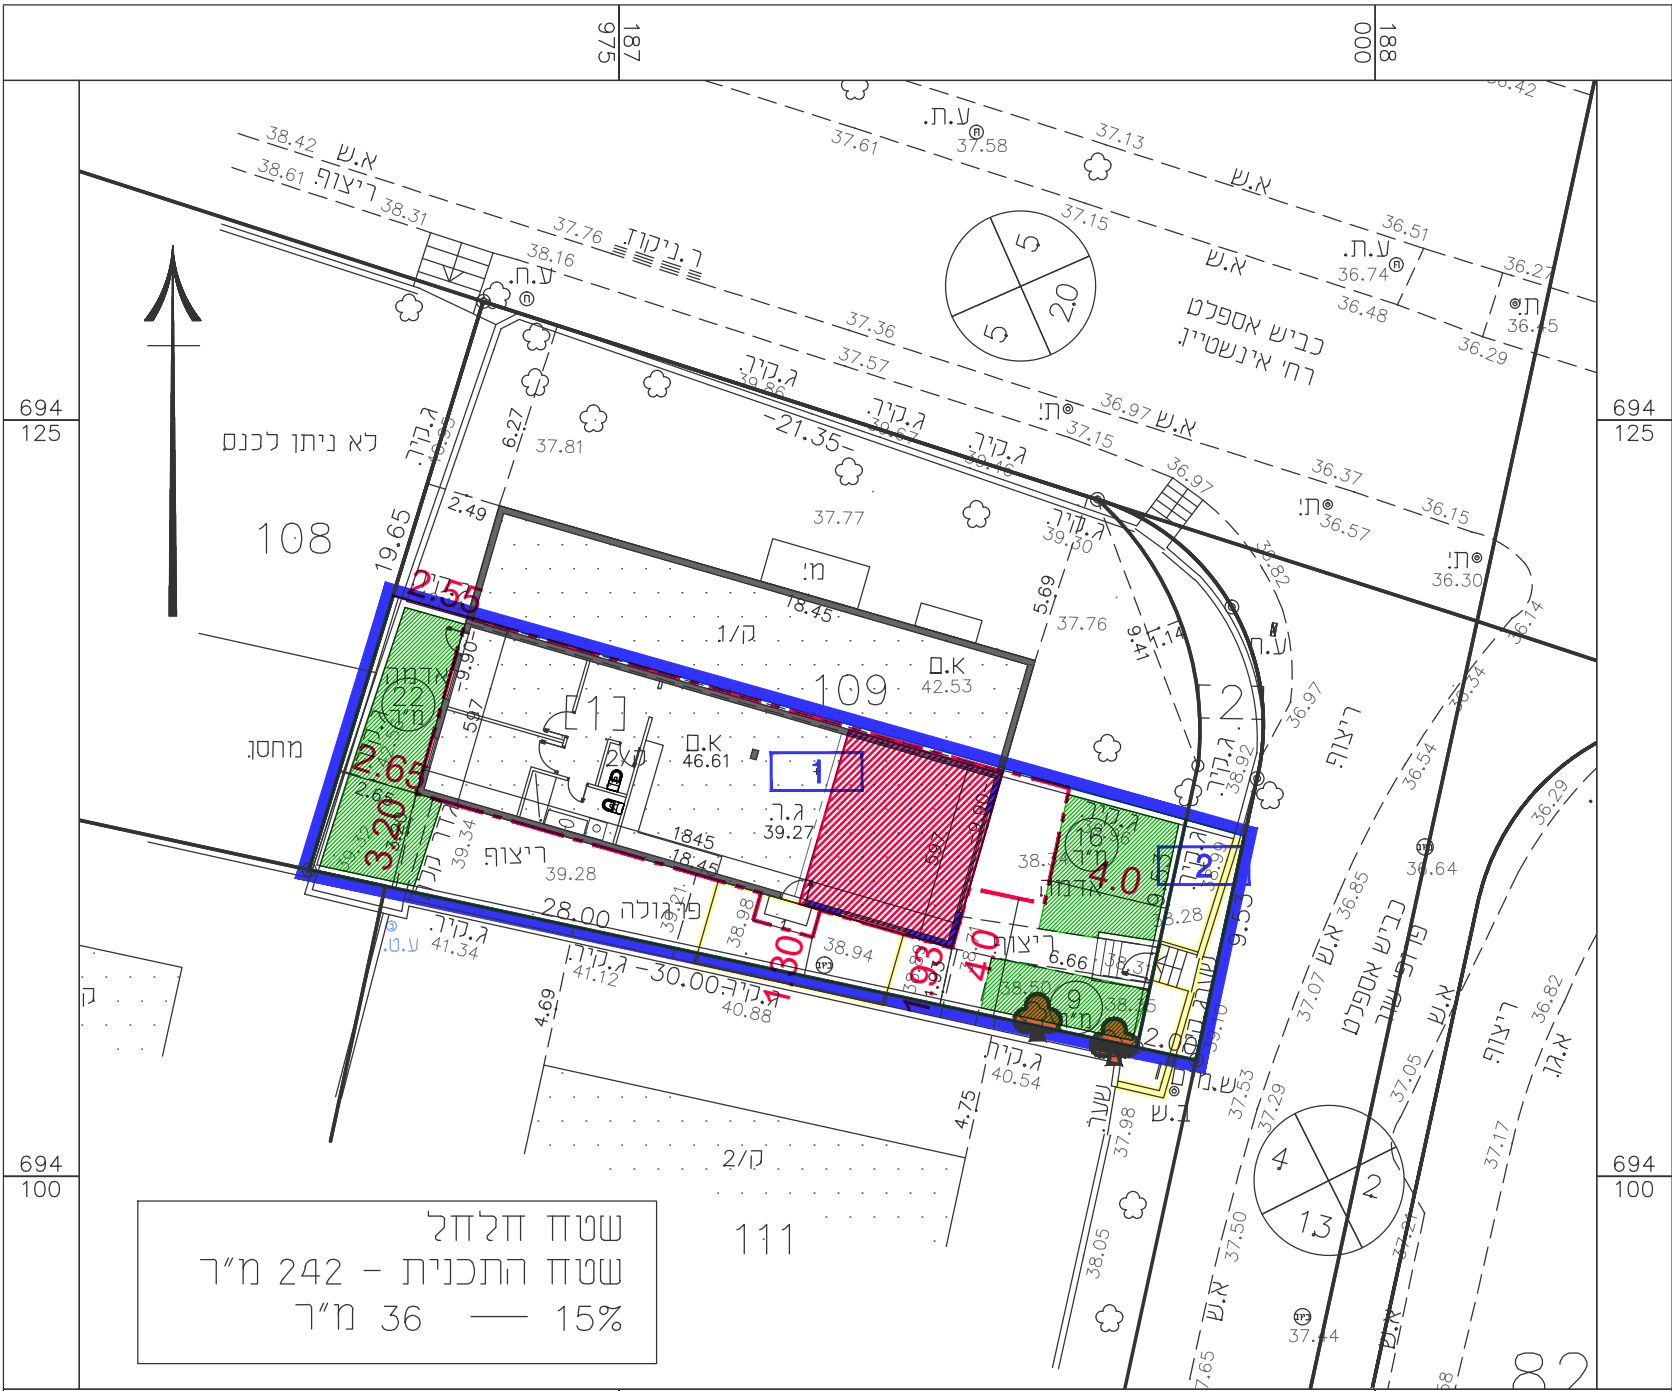

מקרא

גבול התכנית תא שטח ומספרו 1


גוש 1234 גבול גוש ומספרו 5

מספר הדרך 1 2 3 4


קווי בנין רוחב הדרך




קו בנין

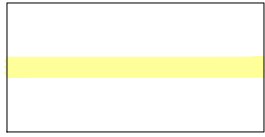

מבנה להריסה

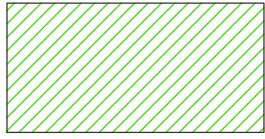

שטח מחלחל

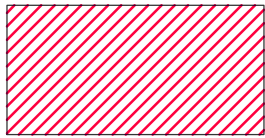


תוספת



עץ לשמירה

תרשים התמצאות - קנ"מ 1:1250

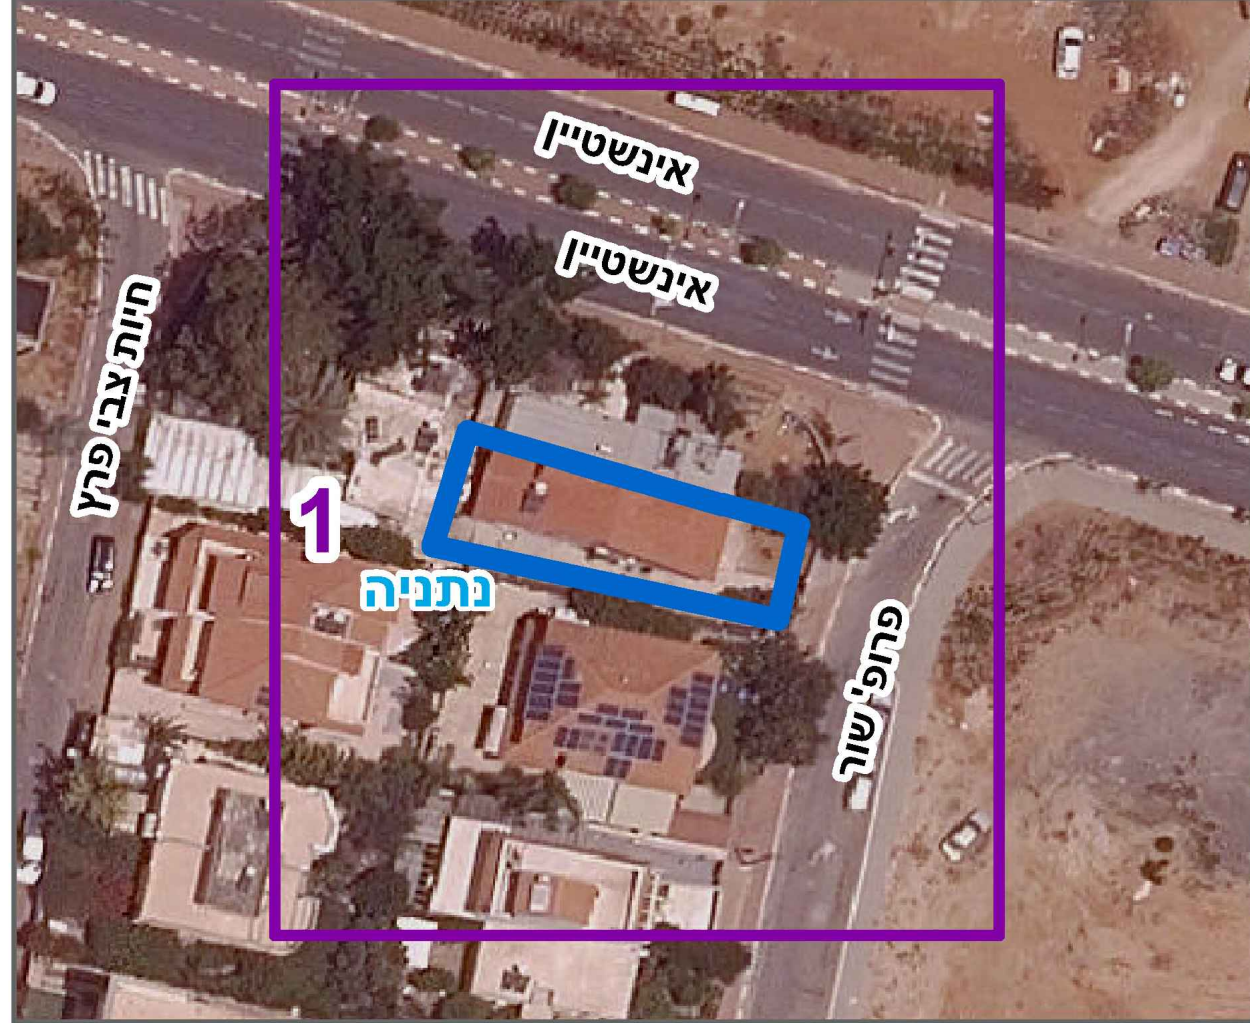

נספח בינוי

מס' 408-1163765

נת/מק/545/י

רחי' איינשטיין 14, תוספת זכויות

גליון 1 מתוך 1

מחזור	נתניה
מרחב תכנון מקומי	נתניה
רשות מקומית	נתניה
ישוב	נתניה
תכנית בסמכות	מקומית
איחוד וחלוקה	ללא איחוד וחלוקה
היתרים או הרשאות	תכנית שמכוחה ניתן להוציא היתרים או הרשאות
תחולה	מחייב חילקי
מועד הפקה	25.12.2023
שטח התכנית	0.257 קנה מידה 1:250

שמות :	אדריכלית לריסה גל
עורך הנספח	

גושים וחלקות בתכנית:

גוש	סוג הגוש	חלקות בשלמותו	חלקי חלקות
8230	מוסדר		109