
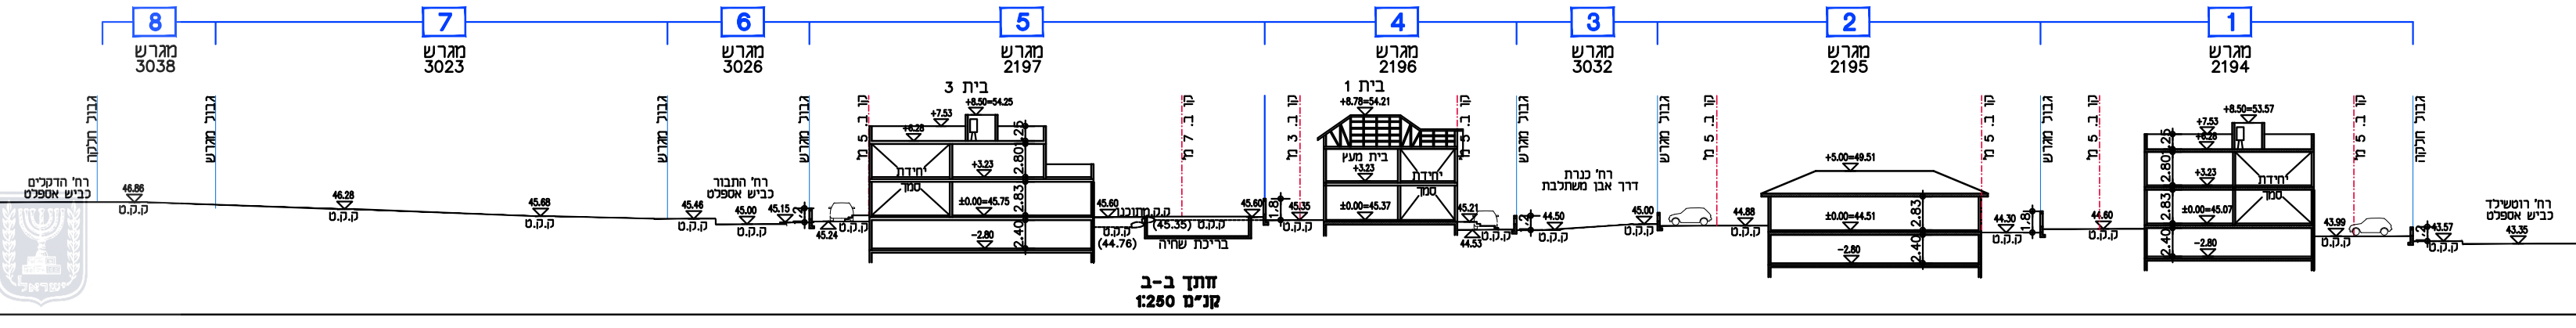


## נספח בינוי קנ"מ 1:500

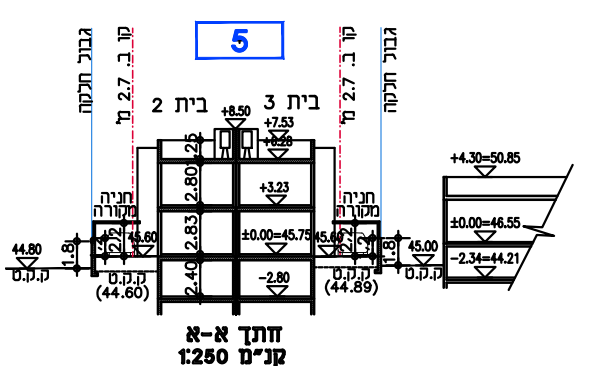

### מקרא נספח בינוי

- גבול התכנית
- גבול גוש
- גבול חלקה
- גבול חלקה לגביטול
- גבול תא ששד ומספור
- קו בנין
- מבנה להריסה
- מבנה קיים
- מבנה מוצע
- חניה מקורה
- חניה לא מקורה
- עץ/עצים לעקירה
- עץ/עצים לשימור
- מספר הדרך
- קו בניין
- רוחב הדרך

דו"ק התכנון והבנייה, ההשג"ה - 1965  
תכנית מפורטת

מס' 457-1148873

**שם התכנית:**  
**לוי גלית קדימה גוש 8040**  
**חלקה 26**

נספח בינוי גליון 1 מתוך 1

מחוז	מרכז
מרחב תכנון מקומי	ועדה מרחבית "שרונים"
רשות מקומית	מועצה מקומית קדימה
ישוב	קדימה
תאריך	11/07/2023

שם התרשים	קנ"מ
נספח בינוי	1:250
תרשים נוסף	-
תרשים נוסף	-

**גושים וחלקות בתכנית:**

גוש	סוג הגוש	חלקות בשלמותן	חלקי חלקות
8040	מוסדר	26	

#### שמות וחתימות:

מניש התכנית	שם: לוי גלית	ת.ד.: 028511806	חתימה:
	מסבת: רח' כנרת קדימה צורן	דוא"ל: galitievad@gmail.com	מסל: 050-8480000
יוזם התכנית	שם: פיר קניגסבוך רעות ת.ד. 031392897	חתימה:	
	מסבת: רח' כנרת 19 קדימה צורן	דוא"ל: yuvalken@gmail.com	מסל: 052-6998955
עורך התכנית	שם: פיר קניגסבוך יובל ת.ד. 032872830	חתימה:	
	מסבת: רח' כנרת 19 קדימה צורן	דוא"ל: yuvalken@gmail.com	מסל: 052-6998955
יוזם התכנית	שם: לוי גלית	ת.ד.: 028511806	חתימה:
	מסבת: רח' כנרת קדימה צורן	דוא"ל: galitievad@gmail.com	מסל: 050-8480000
עורך התכנית	שם: נגה ברג-נישרי אדריכלית	ת.ד.: 40600	חתימה:
	מסבת: רח' מצדה 87, תל-מונד 40600	דוא"ל: nonishry@gmail.com	מסל: 09-7962112 / 09-7961994

**טבלת שטחים:**

מצב מוצע				מצב מאושר			
יעוד	מספר חלקות מרש	מספר מרש	מספר מרש יחיד שטח	יעוד	מספר חלקות מרש	מספר מרש	מספר מרש יחיד שטח
מגורים א'	26	2194	535	מגורים א'	26	2194	535
מגורים א'	26	2195	618	מגורים א'	26	2195	618
דרך משולבת	26	3032	229	דרך משולבת	26	3032	229
מגורים א'	26	2196	507	מגורים א'	26	2196	507
מגורים א'	26	2197	633	מגורים א'	26	2197	633
דרך מאושרת	26	3026	229	דרך מאושרת	26	3026	229
חביים ומסודות ציבור	26	3023	730	חביים ומסודות ציבור	26	3023	730
שטח ציבורי פתוח	26	3038	191	שטח ציבורי פתוח	26	3038	191
<b>סה"כ</b>	<b>3672</b>	<b>100%</b>	<b>3672</b>	<b>סה"כ</b>	<b>3672</b>	<b>100%</b>	<b>3672</b>