

1:500 מ.ק.מ




תכנית בינוי

מקרא תכנית בינוי

- גבול התחנית
- 54 גבול תא שטח ומספר
- קו בנין
- קו בנין עילי
- גבול מגבלות בניה
- קווי-טח
- 156
5
20 מס' חודד
קו בנין
וכות חודד

בינוי	
נספח לתכנית מס' 425-1287168	
פיצול מגרש מנדוקה 5, מטמח השבעה	
גזיון 1 חודד 1	תחולקה
רקע	תיאור
10/01/2024	תאריך עריכת המספח
1500	קני"מ
14.XXX	שם תושבים
14.XXX	שם תושבים
14.XXX	שם תושבים
שמות רחוקי סומך:	
אשר תוק	עמך
לי"ד	תאריך
המספח	עורך

1:250 מ.ק.מ

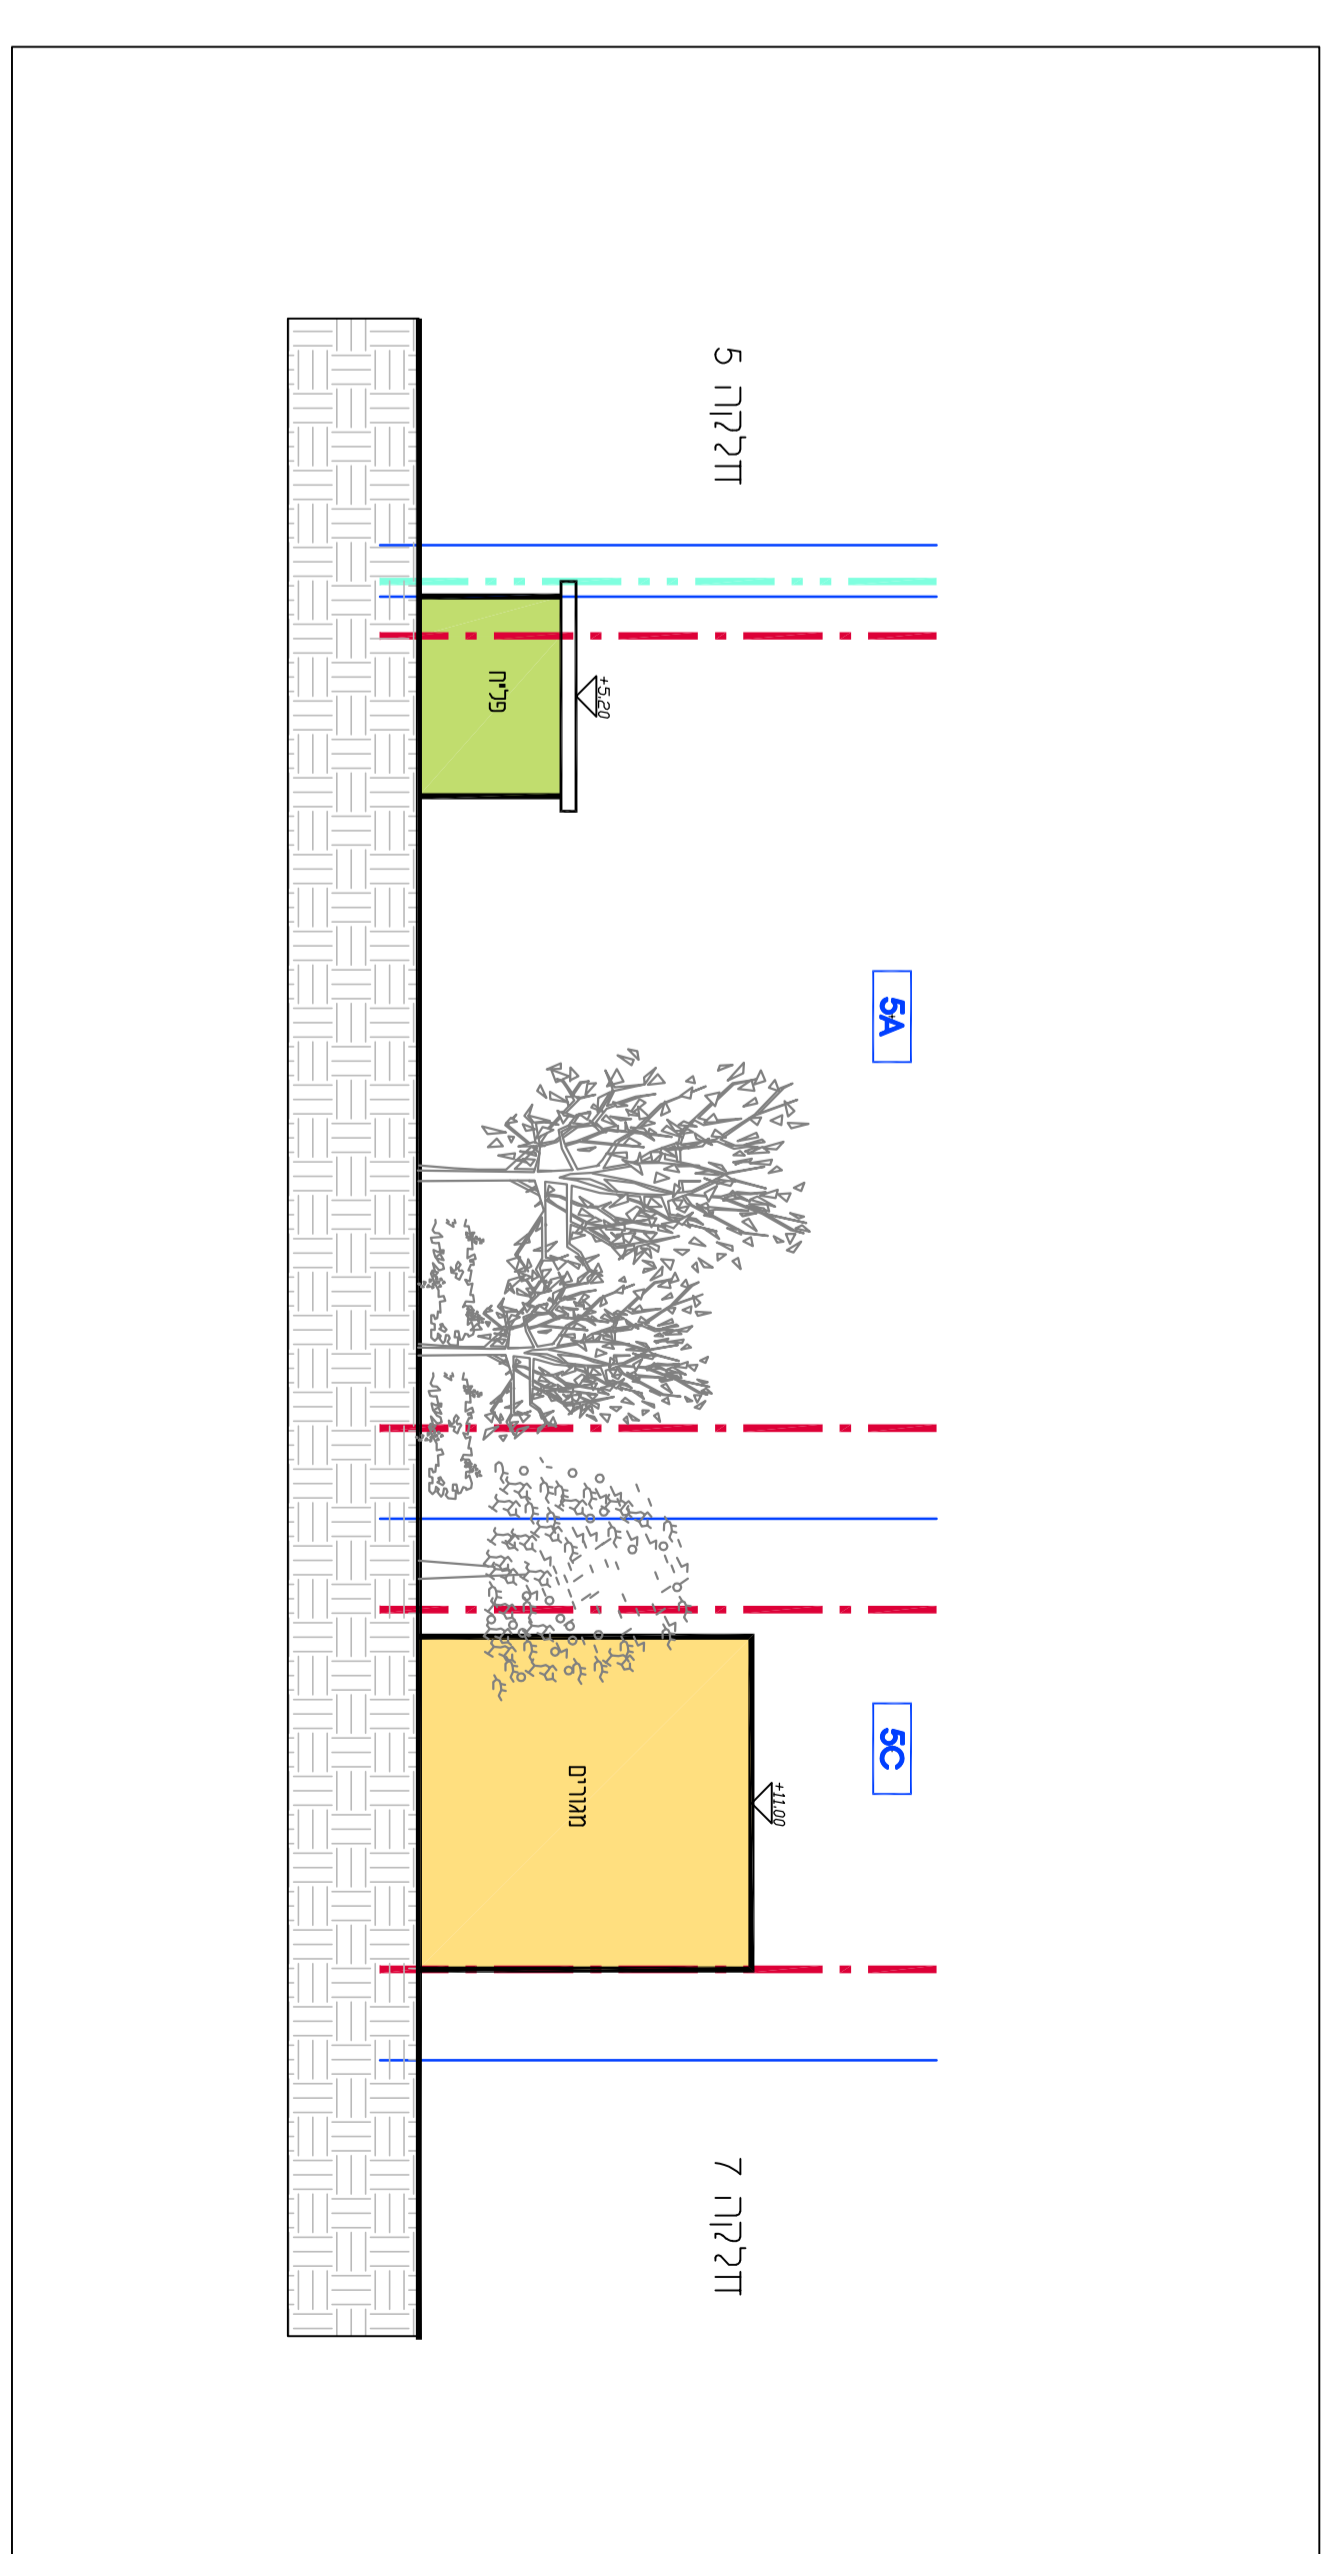

חתך 1-1

