




קי מרתף  
רקע מדידה: 1 : 250

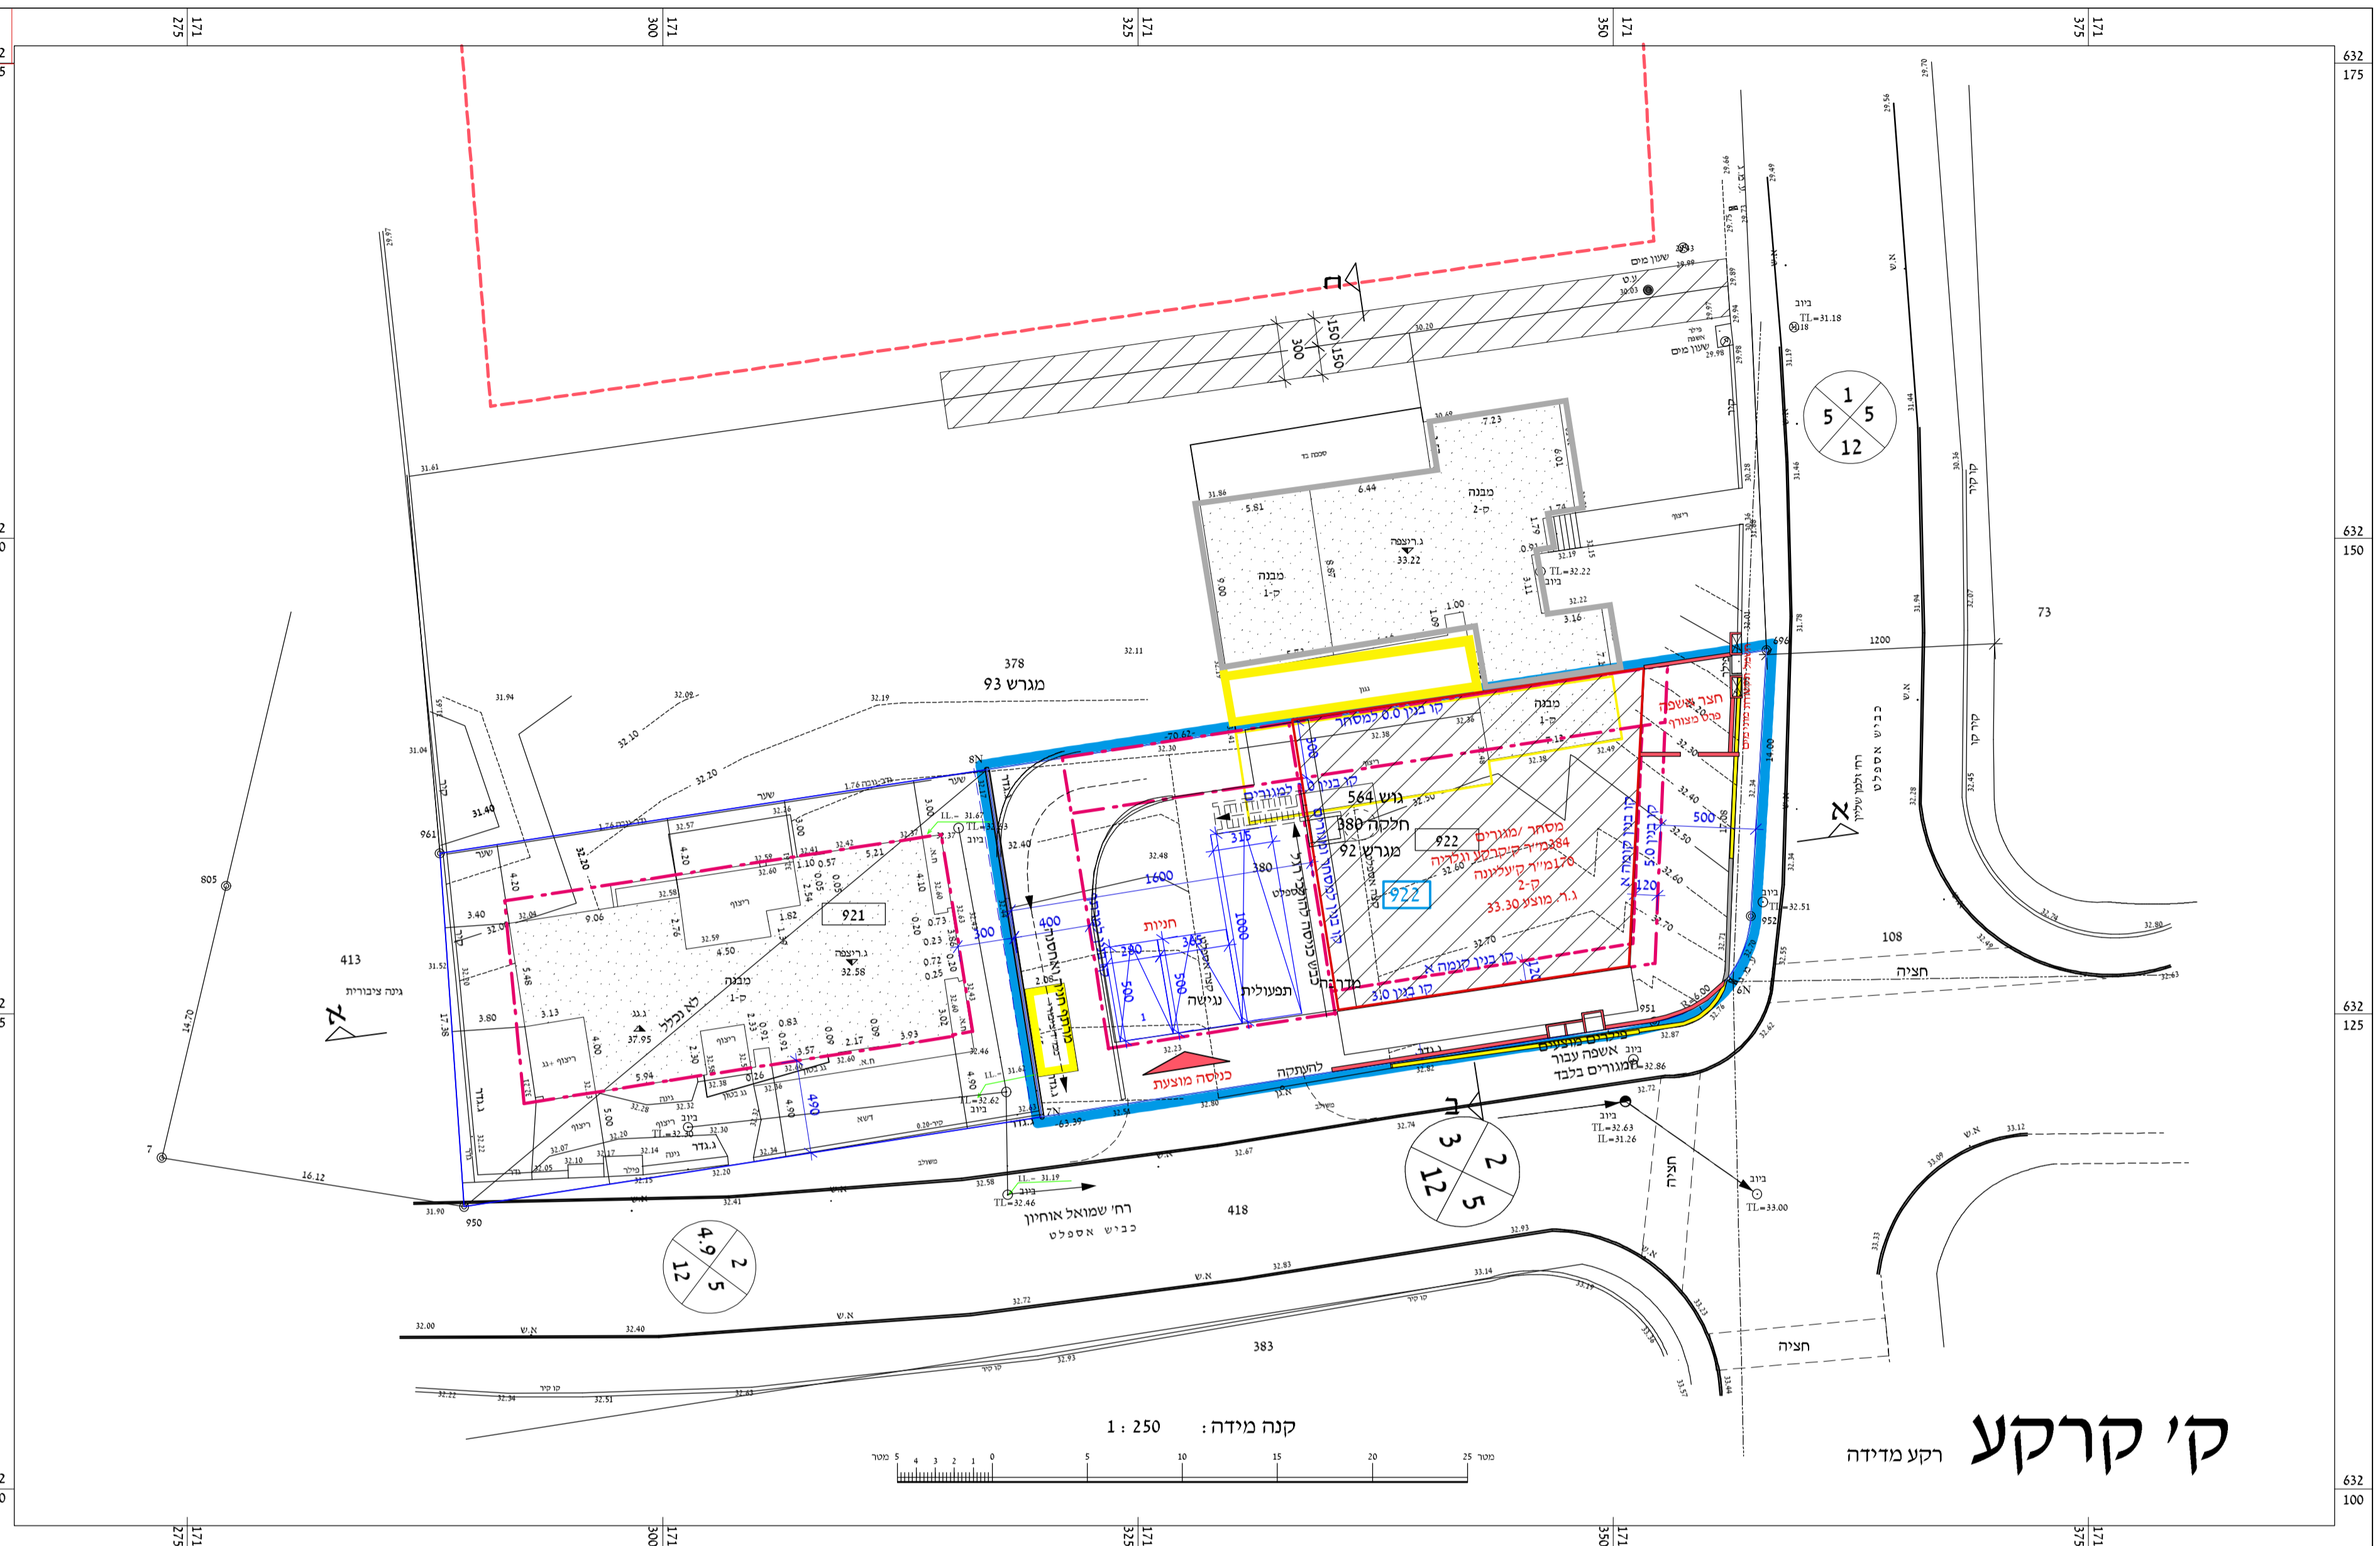

קי קרקע  
רקע מדידה: 1 : 250

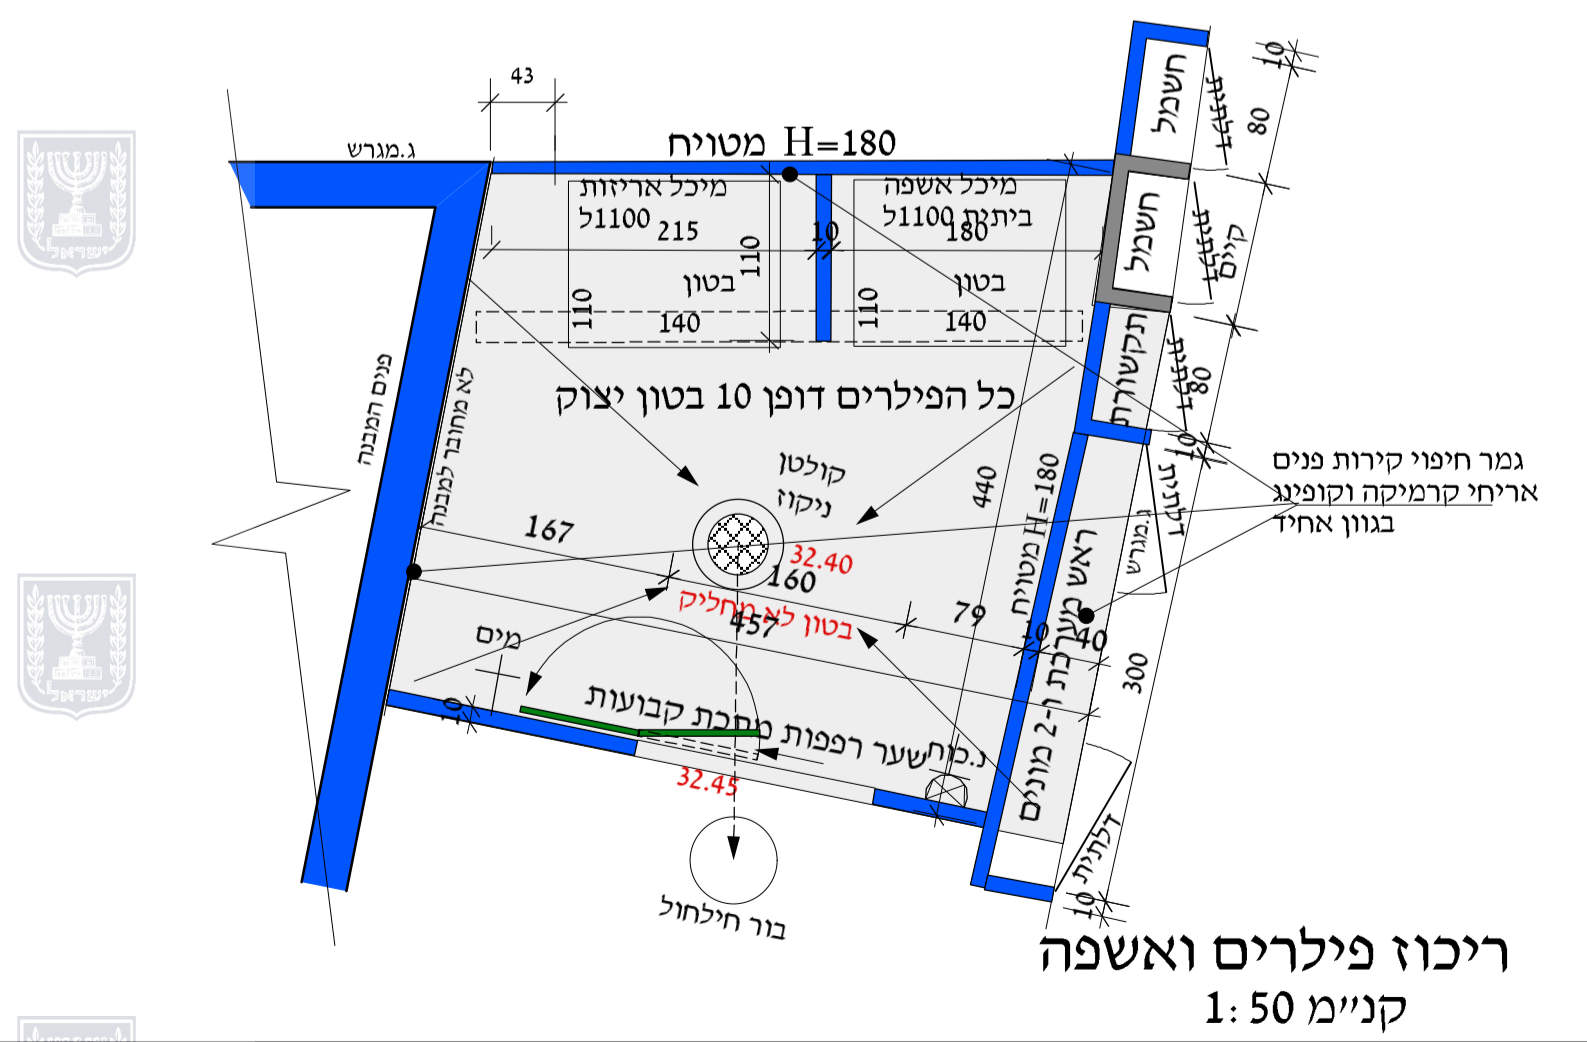

ריכוז פילרים ואשפה  
קני"מ 1:50

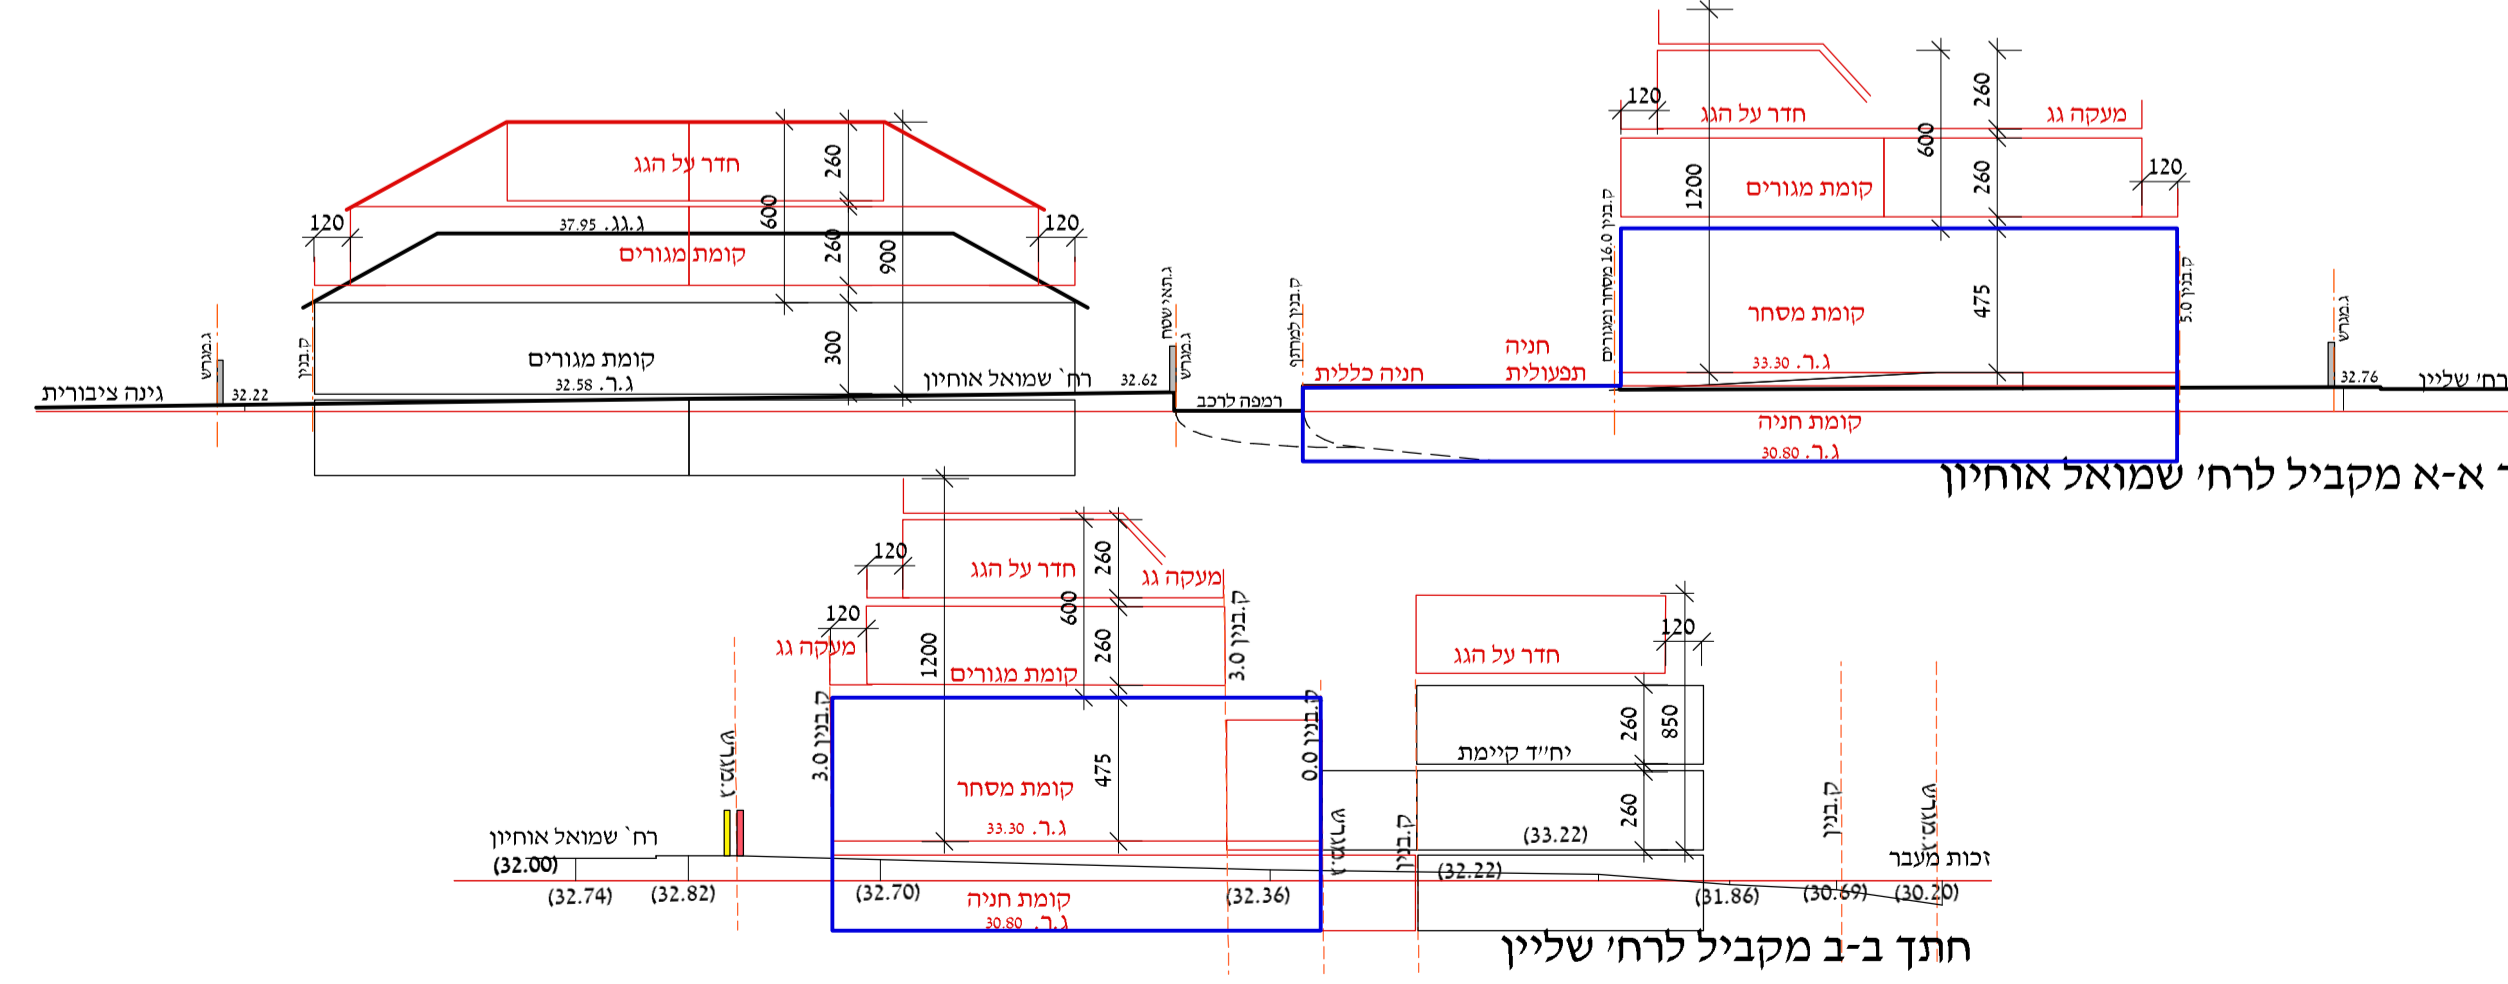

טבלת חישוב עמדות חניה

| שימושים     | שטח במ"ר | שטח לעמדה | קני"מ | דורש | מוצע |
|-------------|----------|-----------|-------|------|------|
| מסחר        | 384      | 150       | (1)   | 8    | (1)  |
| מגורים      | 1500     | 120       | (2)   | 2    | (1)  |
| סחיי"ם      | 384      | 120       | (1)   | 10   | (1)  |
| מבני תעשייה | 384      | 1500      | (1)   | 1    | (1)  |

מצב מוצע  
קני"מ 1:250

- מקרא**
- גבול התכנית
  - גבול גוש
  - מספר גוש 564
  - גבול חלקה
  - מספר חלקה 380
  - מספר תא שטח
  - גבול תא שטח 922
  - בניין קיים
  - קו בנין
  - מספר הדרך 1
  - קו בנין 5
  - רוחב הדרך 12
  - בניין קיים
  - הריסה
  - קו בנין
  - מבנה מוצע
  - עמדת חניה

**תכנית מס' 462-1231331**  
תוספת שטחים למסחר לכלבו יונית גן יבנה  
תכנית מפורטת  
תשריט בניון

|                   |            |
|-------------------|------------|
| מחוז:             | מרכז       |
| נפה:              | רחובות     |
| מרחב תכנון מקומי: | גן יבנה    |
| רשות מקומית:      | גן יבנה    |
| שטח התכנית:       | 0.722 דונם |
| קנה מידה:         | 1 : 250    |

| גושים וחלקות בתכנית: |          |               |
|----------------------|----------|---------------|
| גוש                  | סוג הגוש | חלקות בשלמותן |
| 564                  | מוסדר    | 380           |

חותמות מוסד התכנון:

|        |                                   |
|--------|-----------------------------------|
| שם:    | שלום אהרון                        |
| מזהה:  | רח' זלמן שילין 62 גן יבנה 7085253 |
| טלפון: | 053-5562282                       |
| דוא"ר: | harak009@gmail.com                |

שמות וחתימות:

|        |                                   |
|--------|-----------------------------------|
| שם:    | שלום אהרון                        |
| מזהה:  | רח' זלמן שילין 62 גן יבנה 7085253 |
| טלפון: | 053-5562282                       |
| דוא"ר: | harak009@gmail.com                |

עדר התכנית

|        |                                |
|--------|--------------------------------|
| שם:    | עפר נצר - אדריכלות, מ.ר. 39922 |
| מזהה:  | הרצו 20 דודת, 70767            |
| טלפון: | 08-8596383                     |
| דוא"ר: | netzer@012.net.il              |