


קומה ב
1:200

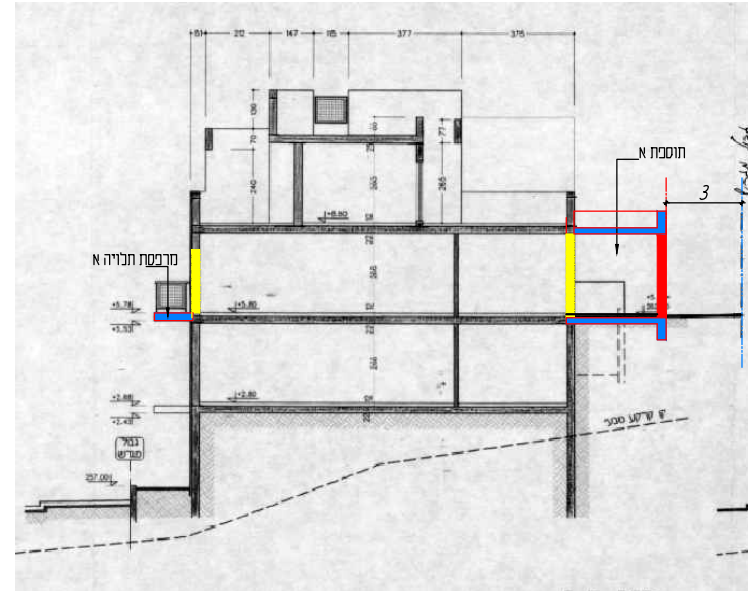

חתך N
1:200

חוק התכנון והבנייה, התשכ"ה - 1965

תכנית מס' 420-1266345

שם התכנית:

מד/מק/59- נחל צלמון 16


נספח בינוי

קניס 1:200

מחוז	המרכז
מרחב תכנון מקומי	מודיעין-מכבים-רעות
רשות מקומית	מודיעין-מכבים-רעות
ישוב	מודיעין-מכבים-רעות
תאריך	21-01-2024 21-12-2023 28-09-2023


שמות וזיהומות:

שם:	שירי פרידמן	עורך התוכנית
שם:	נעמי גלברס	

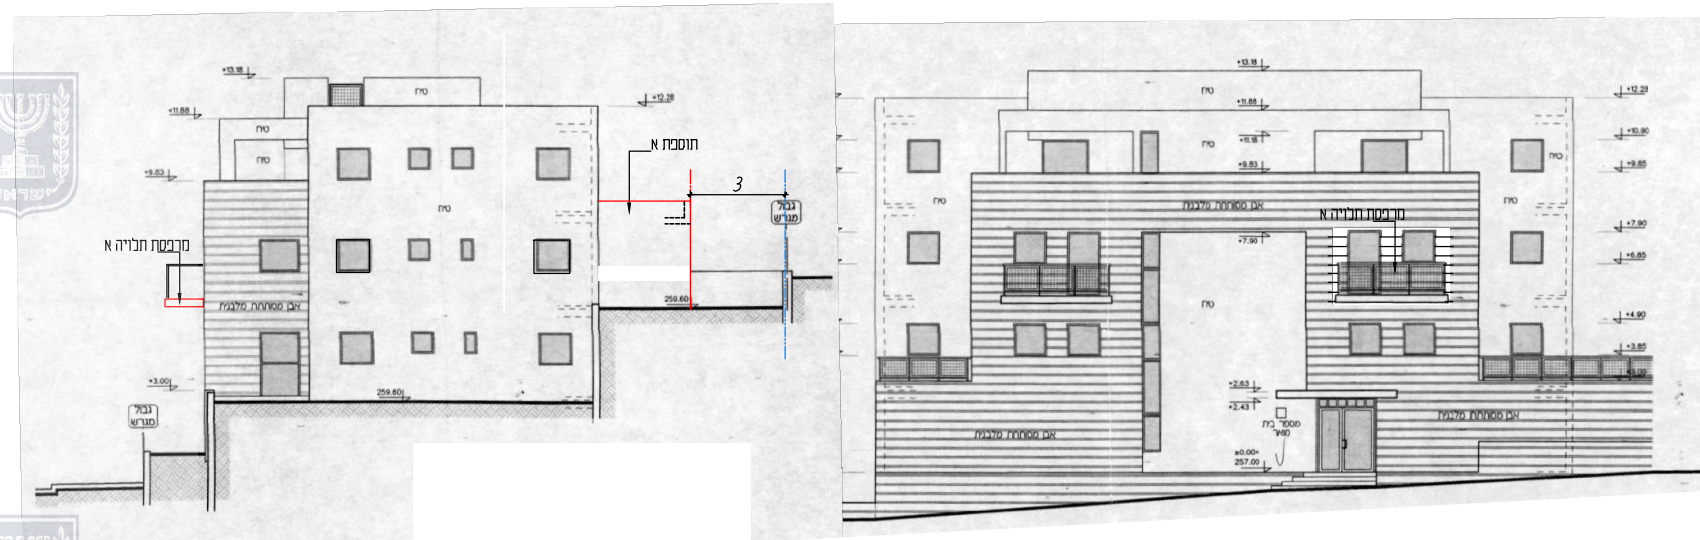

חזית צידית
אפופית 1:200

חזית קדמית
מזרחית 1:200

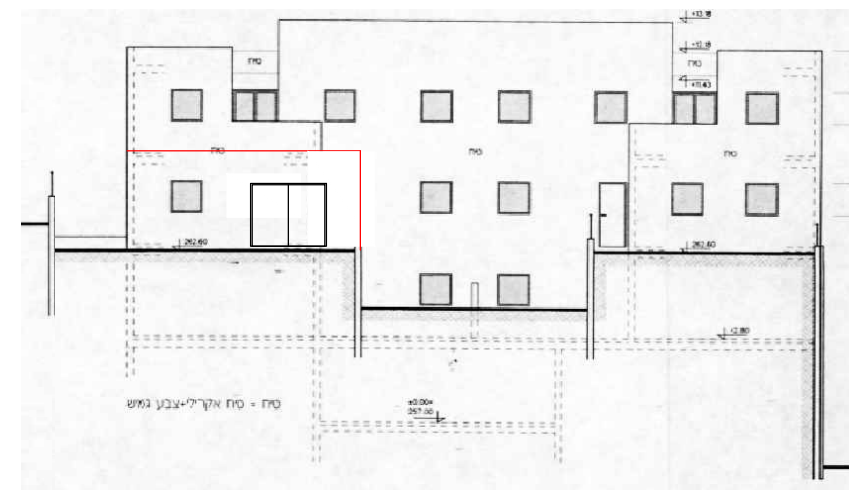

חזית אחורית
מערבית 1:200