


רח' המורן




רח' המרגנית

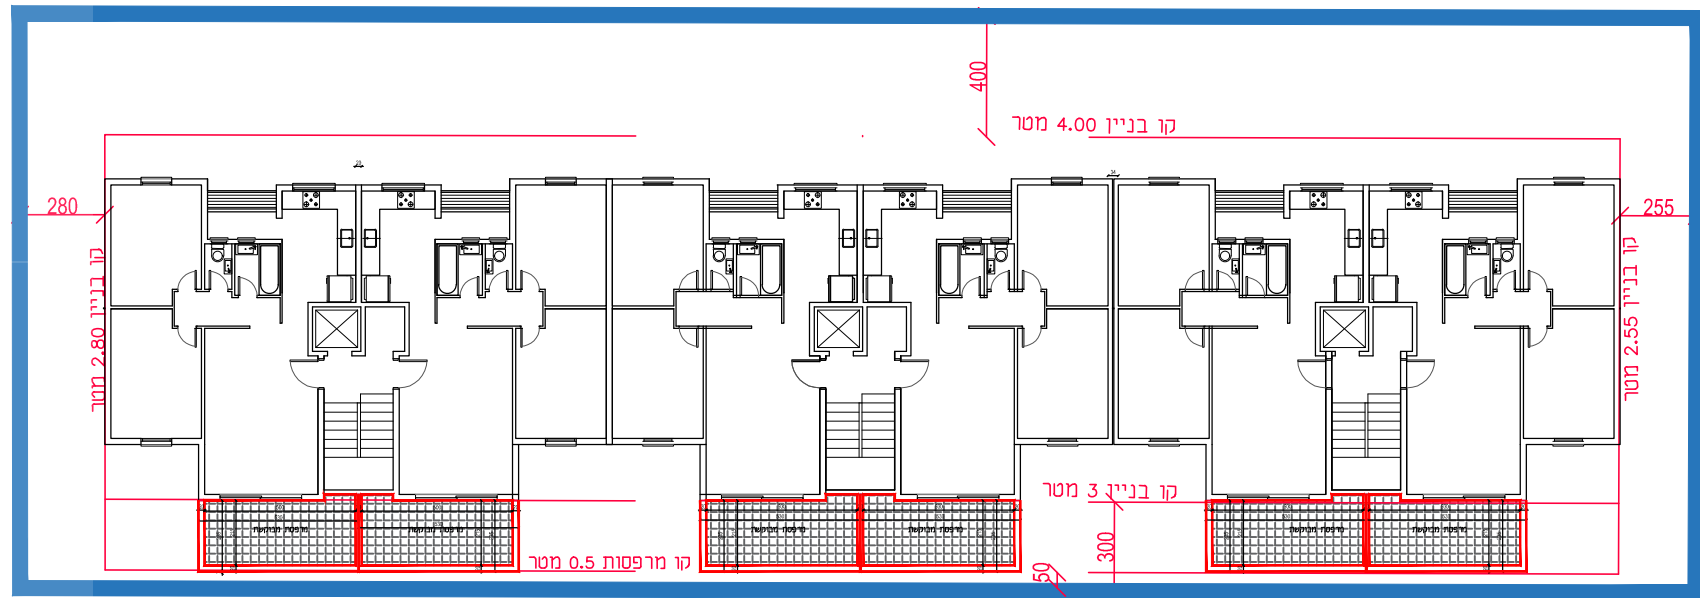

תוכנית קומות 3,2,1
קנ"מ 1:250

רח' המורן

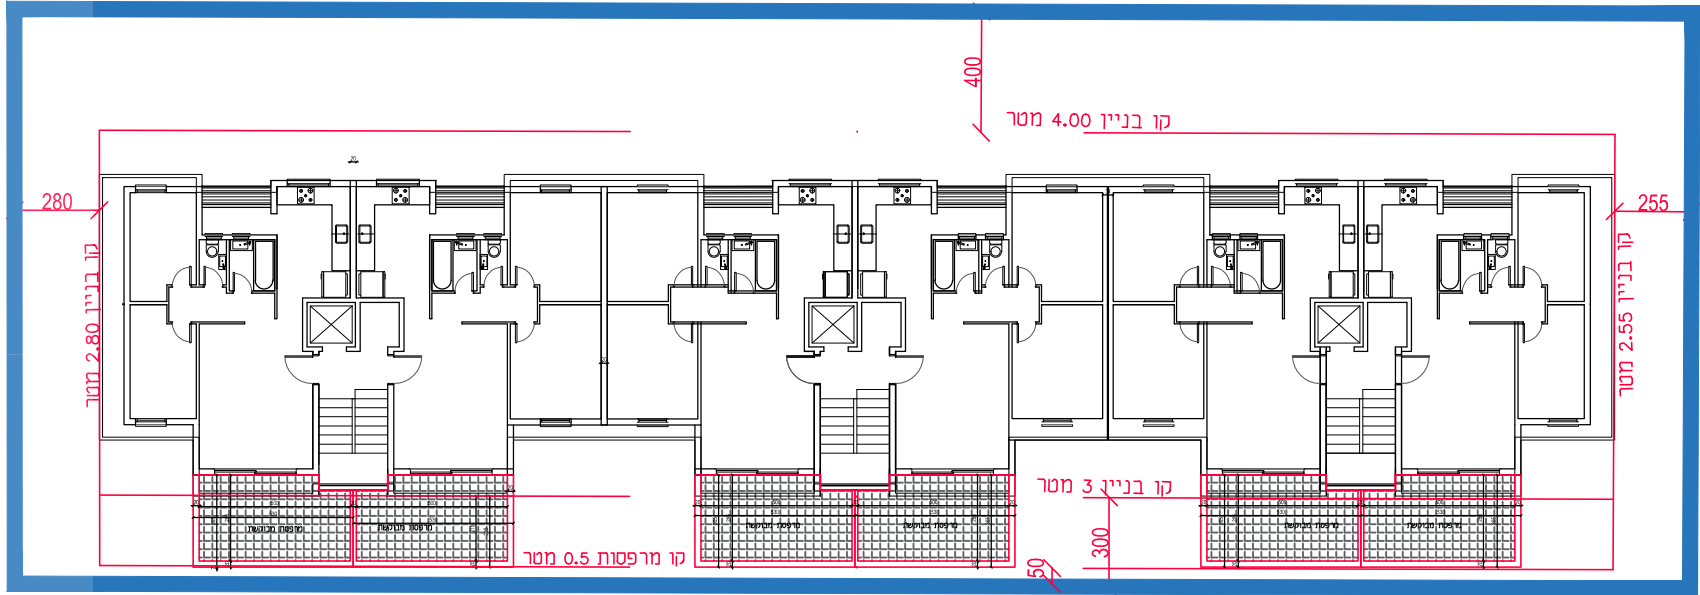


רח' המרגנית



תוכנית קומה 4
קנ"מ 1:250

רח' המורן 138

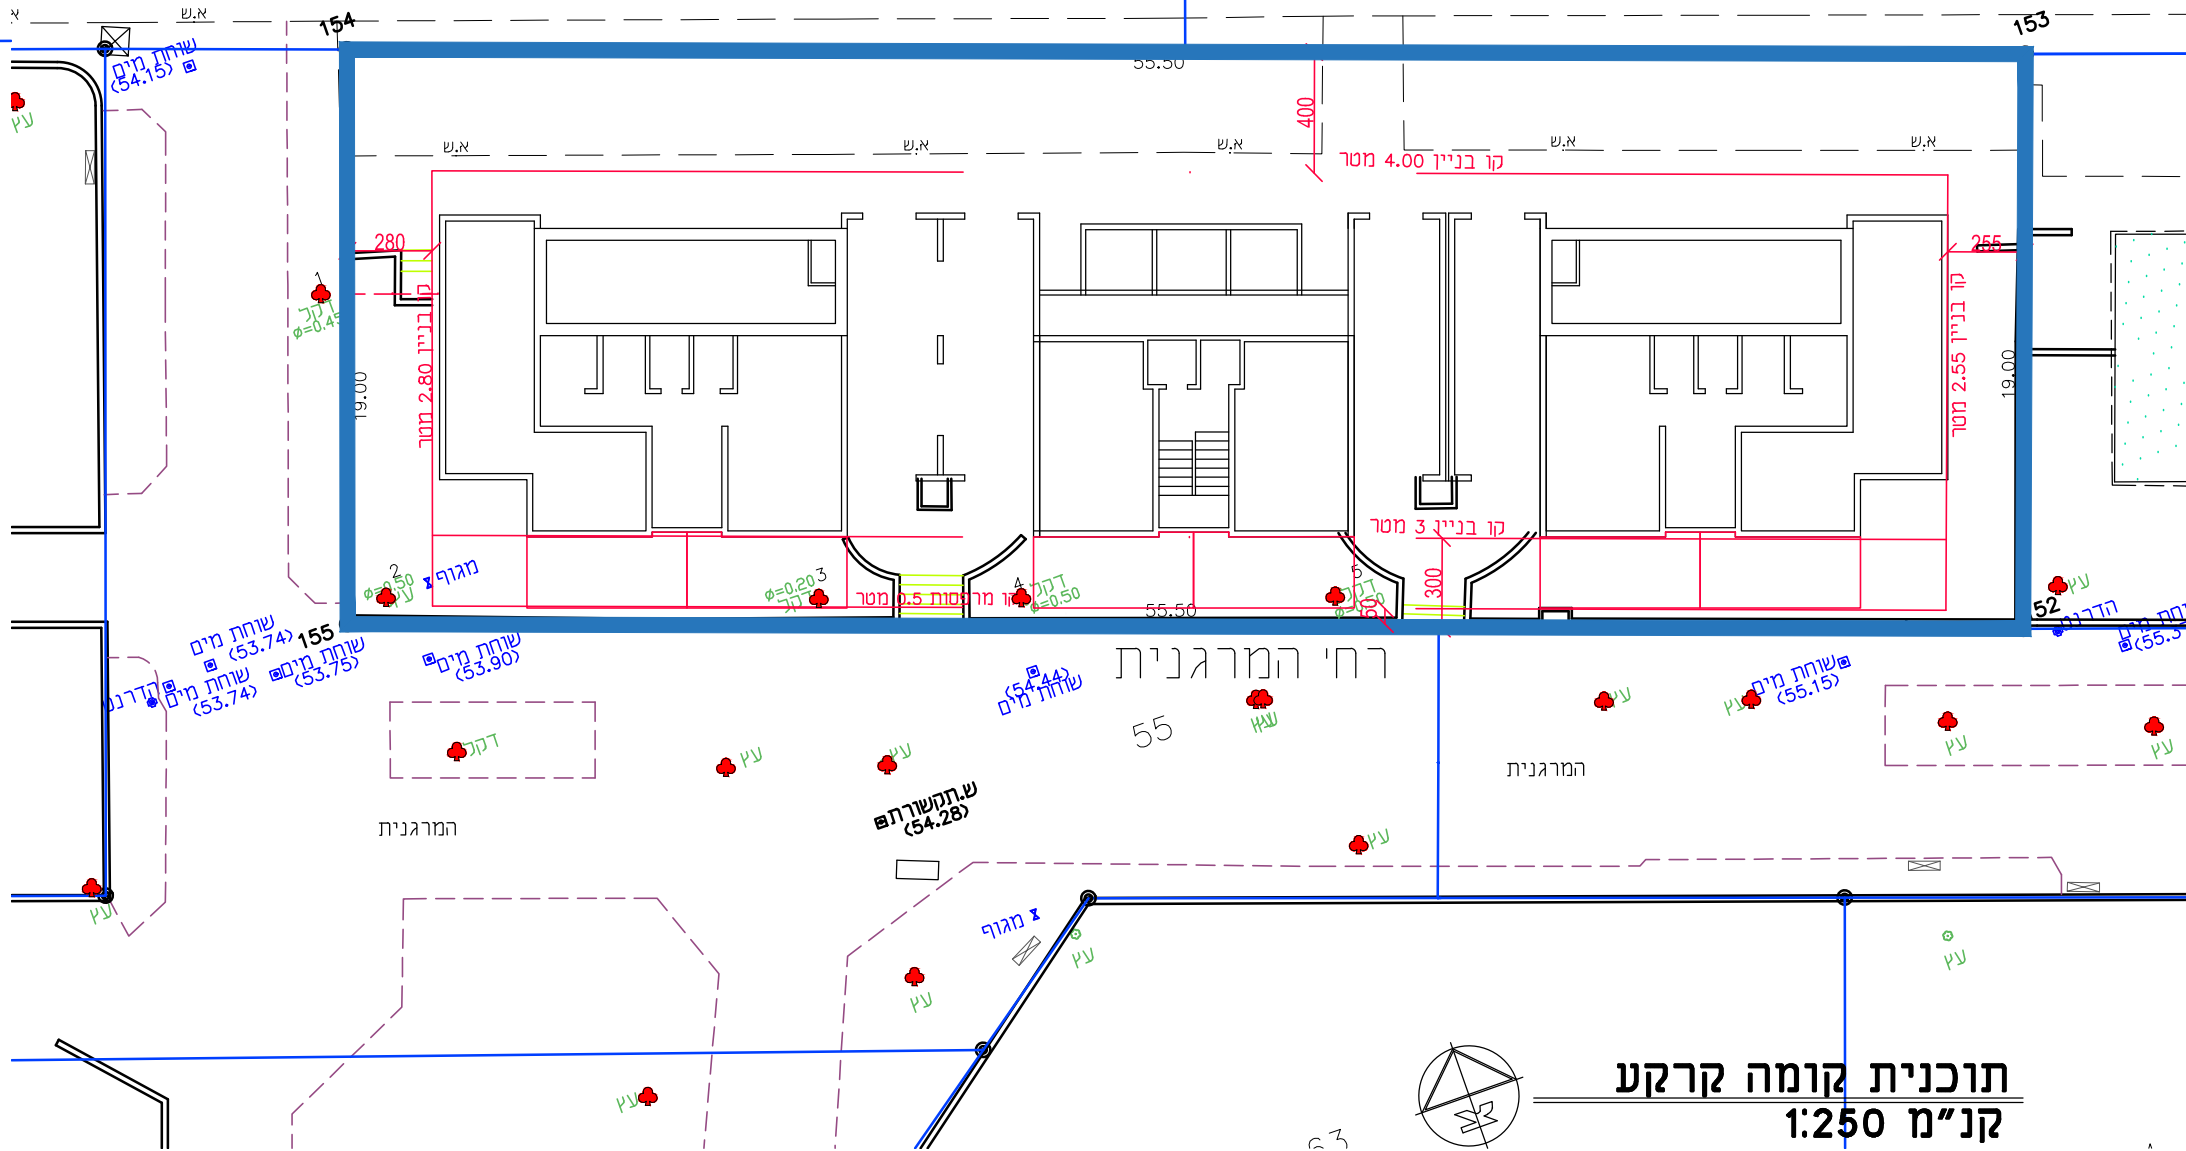

רח' המרגנית



תוכנית קומה קרקע
קנ"מ 1:250

חוק התכנון והבנייה, התשכ"ה - 1965
תכנית מפורטת

מס' 413-1103365

רצ\מק\10\ב\37 המרגנית 12-14-16

נספח בינוי		גליון 1	מתוך 1
מחוז	מרכז		
מרחב תכנון מקומי	ראשון לציון		
רשות מקומית	ראשון לציון		
ישוב	ראשון לציון		
תאריך	22.01.2024		
שם הנוספח	קנ"מ		
בינוי	1: 250		

שמות וחתימות:

עורך התוכנית	שם:	קוגמן יפית	מ.ר. 4988376	חתימה:
	מס':	052-5309994	Yafit@nirel.com	