




תמונה A-A
ק"מ - 1:250

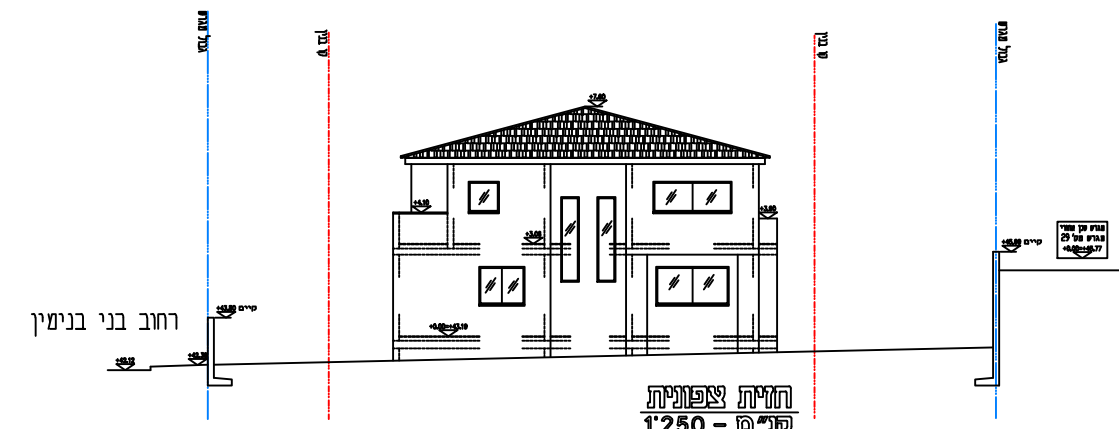


תמונה חזית
ק"מ - 1:250

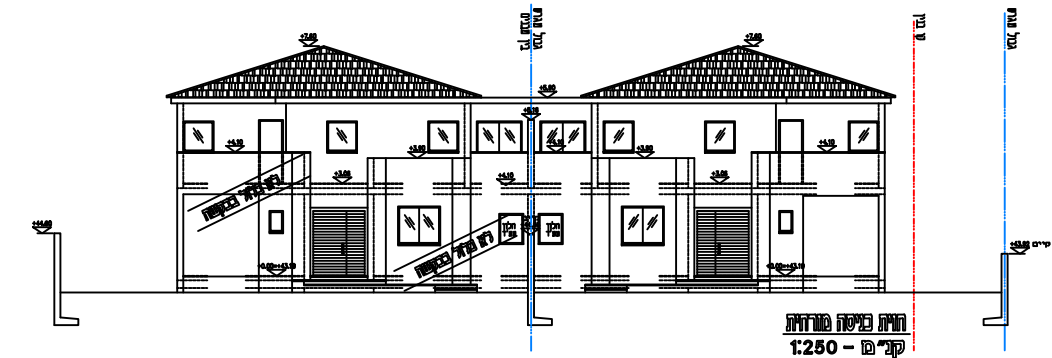

תמונה צד
ק"מ - 1:250

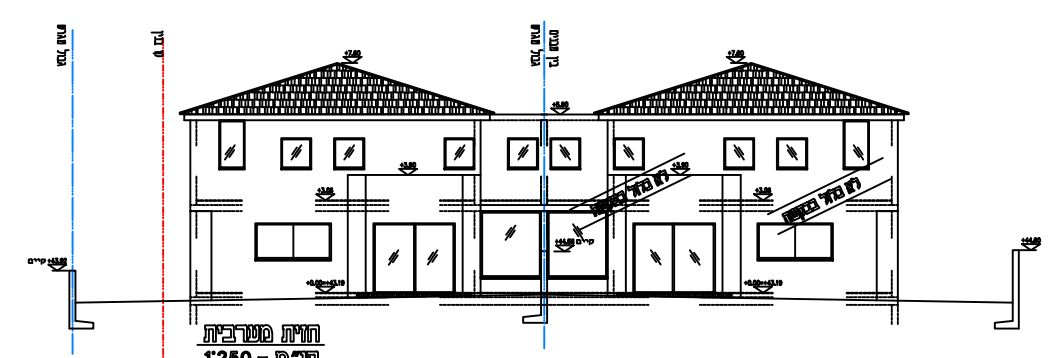


תמונה אחורית
ק"מ - 1:250

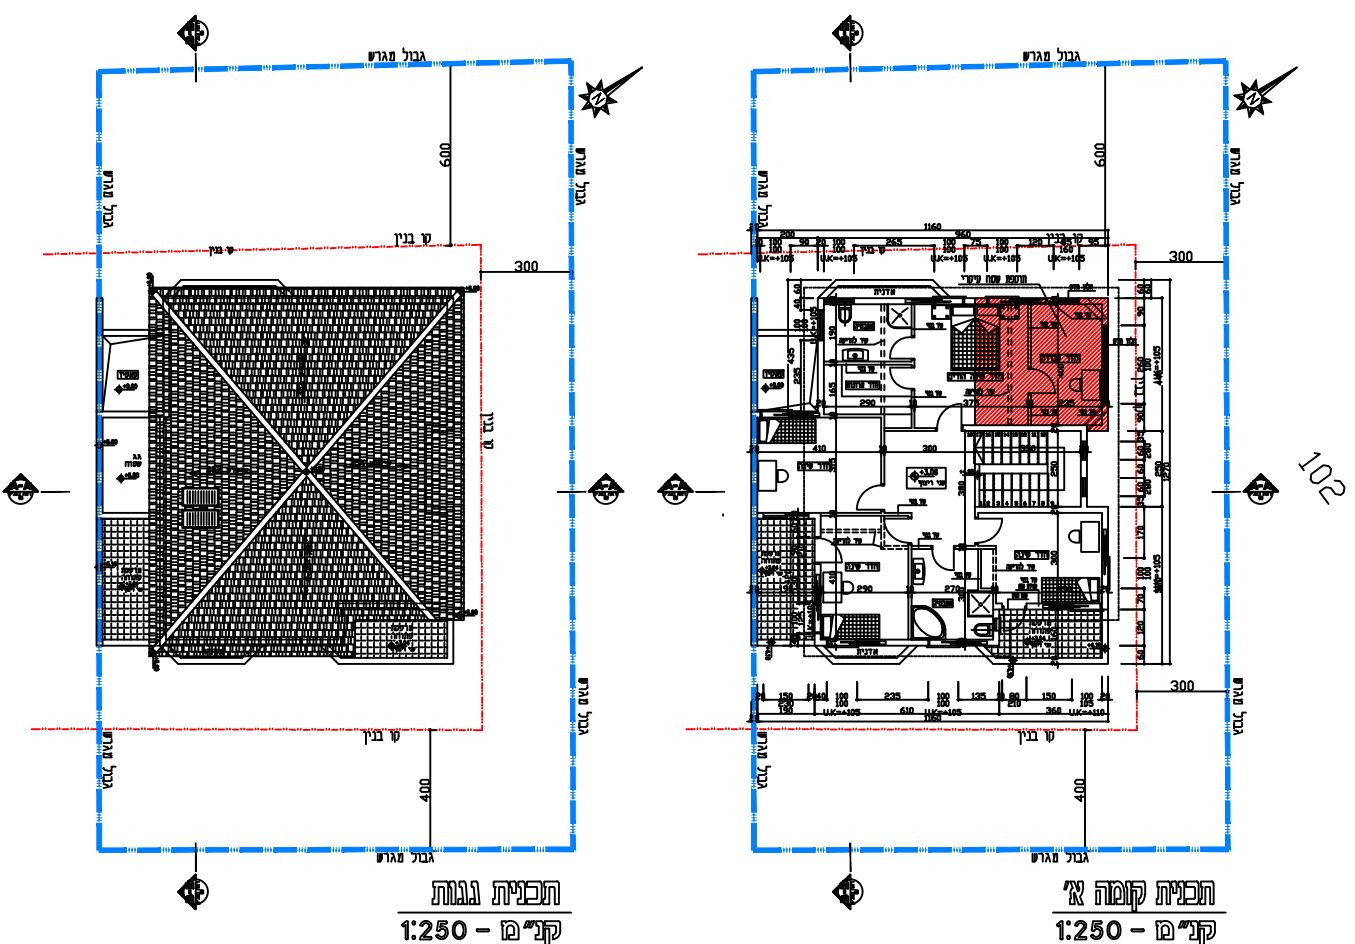

תכנית גג
ק"מ - 1:250

תכנית קומה א'
ק"מ - 1:250

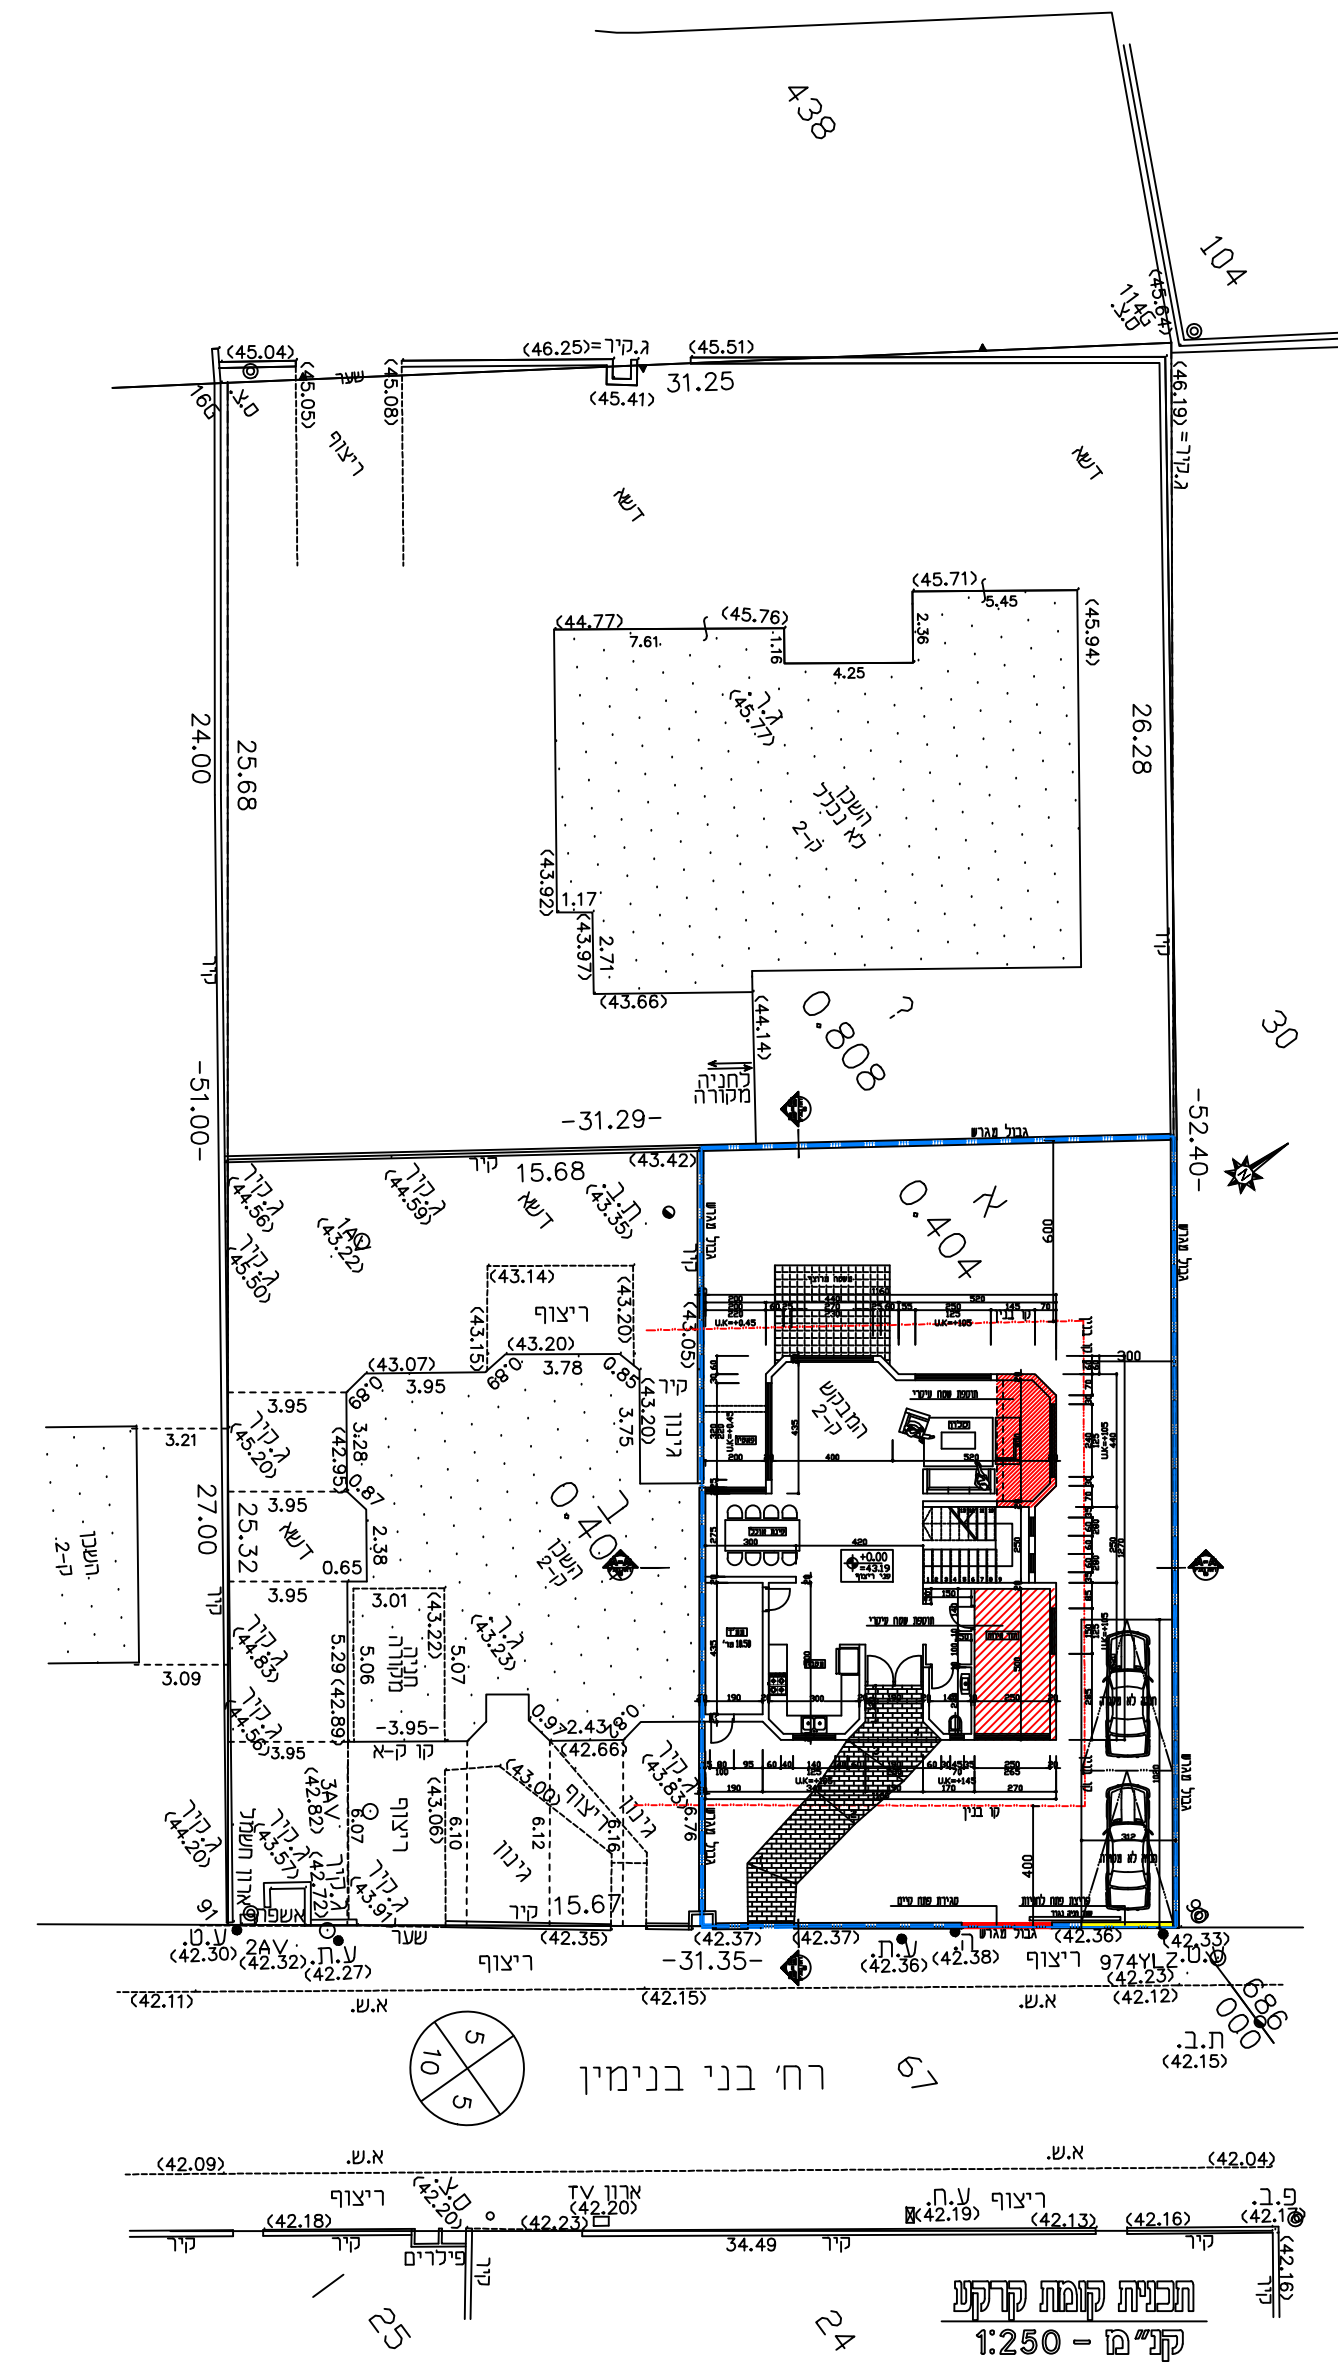

רחב בני בנימין

תחילת קומת קרקע
ק"מ - 1:250

נספד בינוי

נספד לתכנית מס' 457-1299080

הצ\מק\1-1\572 אבן יהודה
גוש: 8019 ח"ח 29 - תוספת זכויות בניה

בני בנימין 28 אבן יהודה
תוספת זכויות בניה

גליון 1 מתוך 1

תחולת	רקע
תיאור תאריך עריכת הוספה	19.03.2024
קנין	1250
תרשימים נוספים	קנין
שם תרשים	-
שם תרשים	-
שם תרשים	-
שמות וחתימות:	
עורך הנספד	שם: נח דרור אדריכל תאגיד: -
חתימה:	

טבלת הפיחים

קומה	ניקוי קיים	ניקוי מוצע	פירות קיים	פירות מוצע	סה"כ
קרקע	101.34 מ'	13.50 מ'	7.50 מ'	8.39 מ'	130.73 מ'
קומה א'	82.52 מ'	20.44 מ'	-	-	102.96 מ'
סה"כ	183.86 מ'	33.94 מ'	7.50 מ'	8.39 מ'	233.69 מ'