


**נספח בינוי**


נספח לתכנית מס' 420-1338052

מד\מק\20\60  
תוספת זכויות בניה למגרש  
336 באזור המלאכה


תחולה	רקע
תיאור	תכנית בינוי
תאריך עריכת הנספח	2/7/2024
קני"ם 1:200	
שמות וחתימות:	
עורך הנספח	סמ: עדי מאירסון חתימה:
תאריך:	

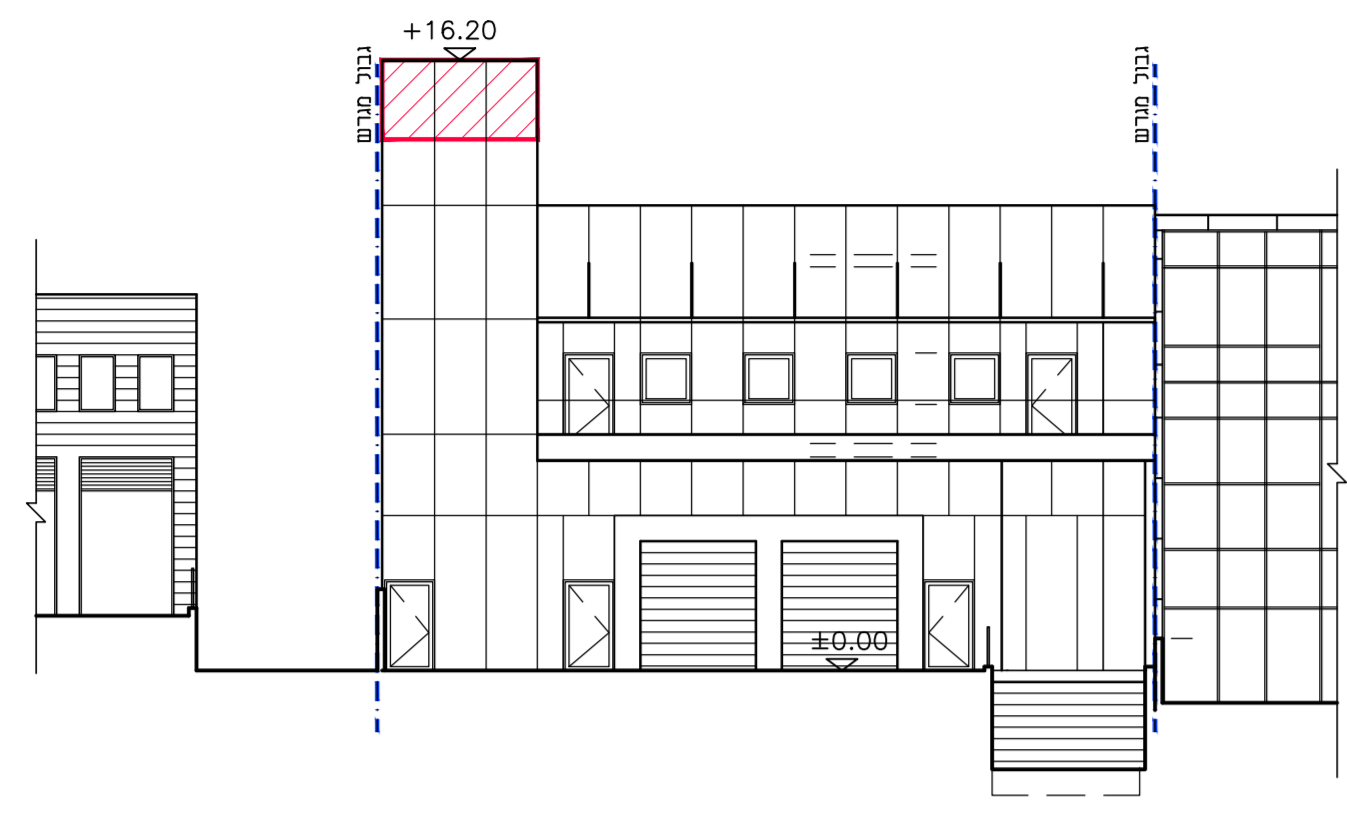


חזית קדמית מדרחית  
קני"ם 1:200

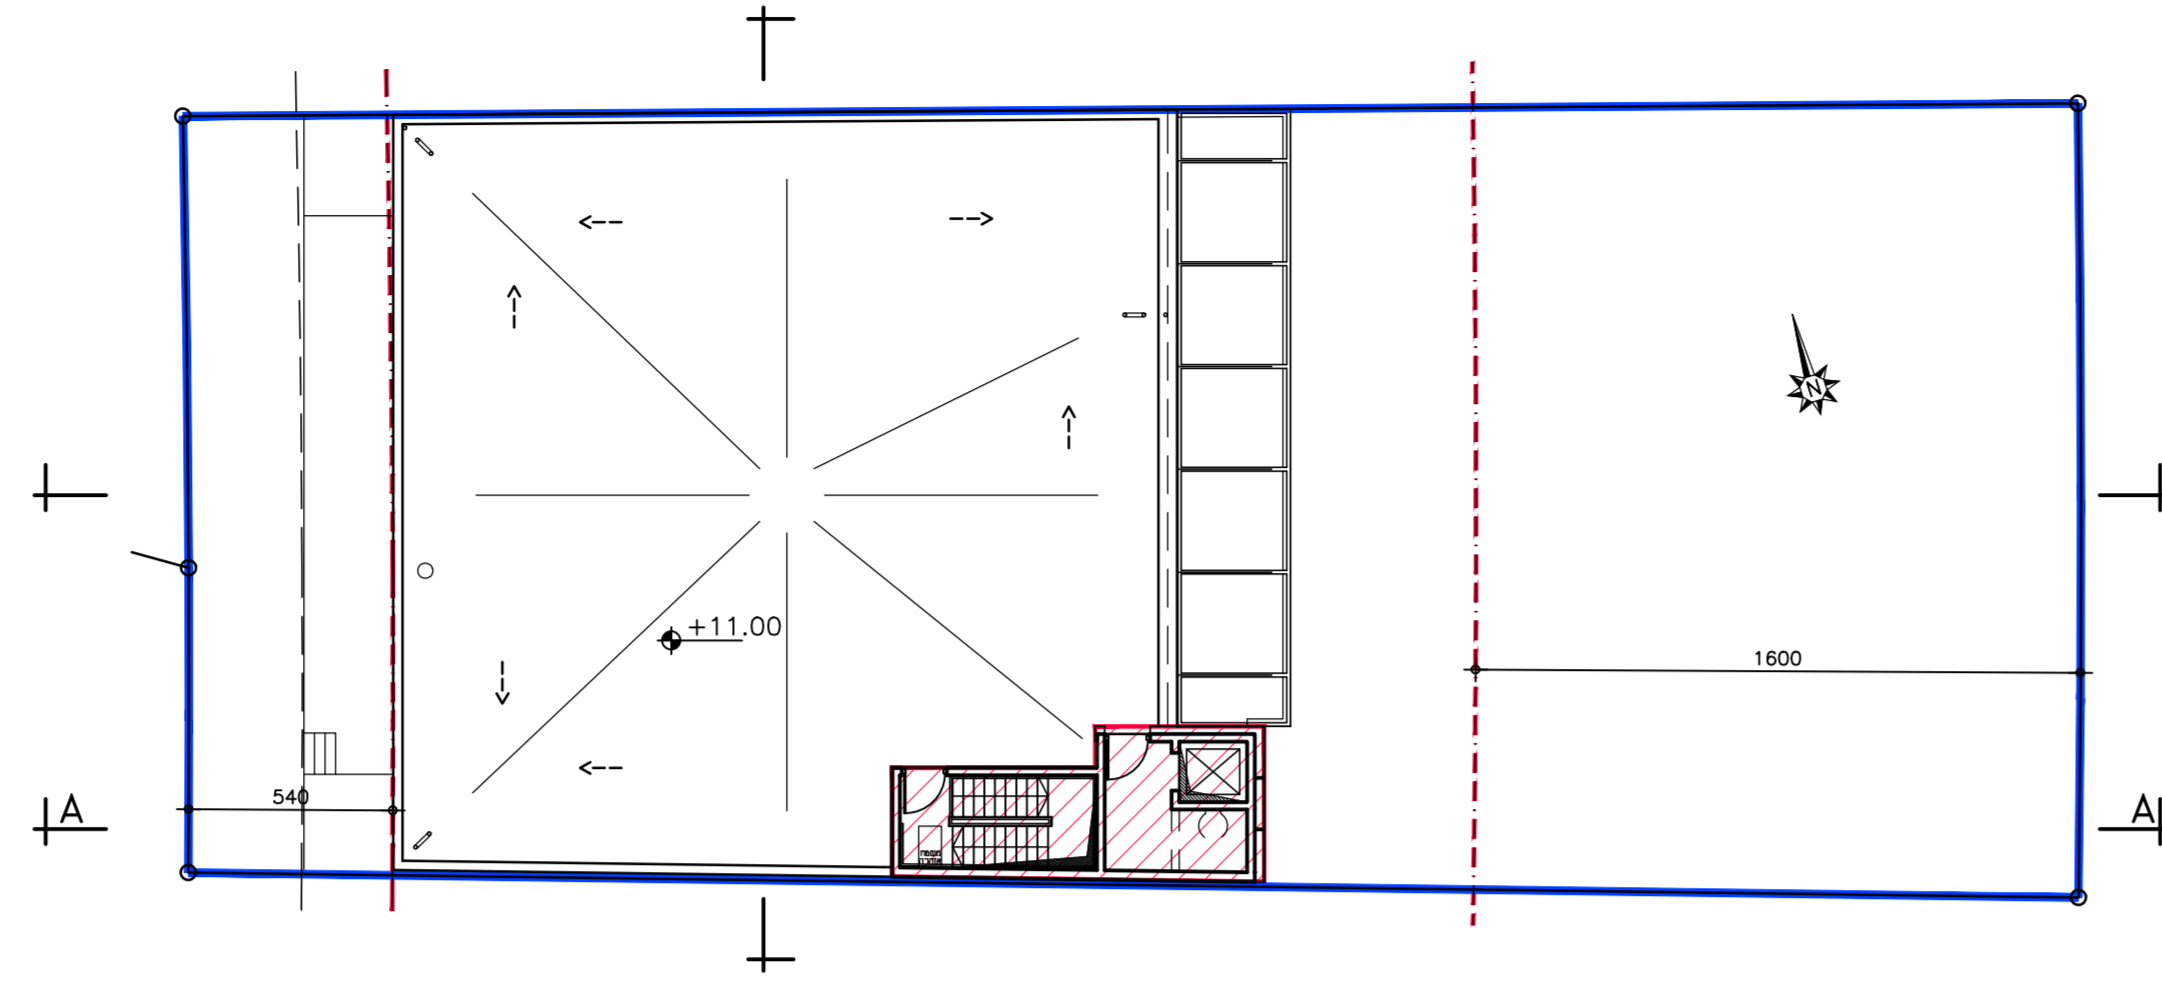


תכנית קומת גג  
קני"ם 1:200

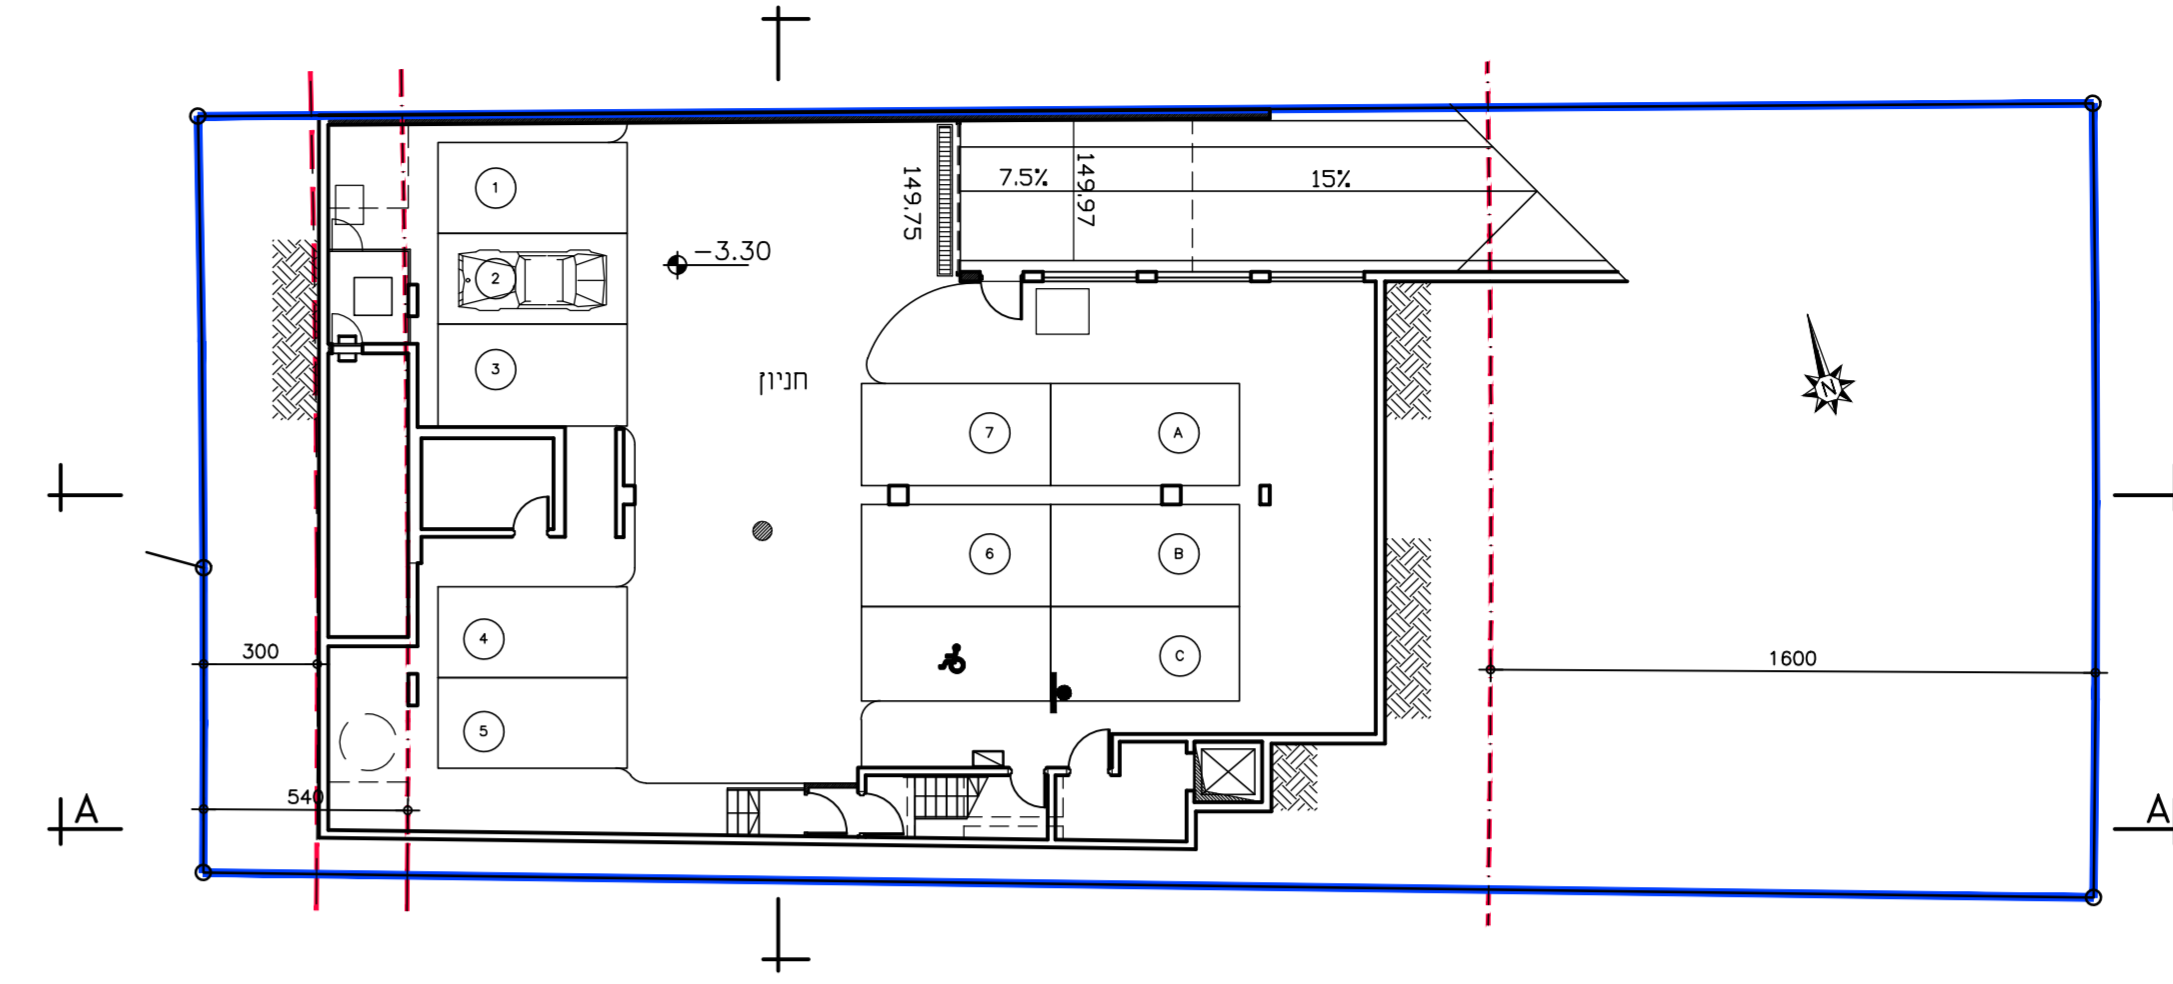


תכנית קומת מדרחף  
קני"ם 1:200

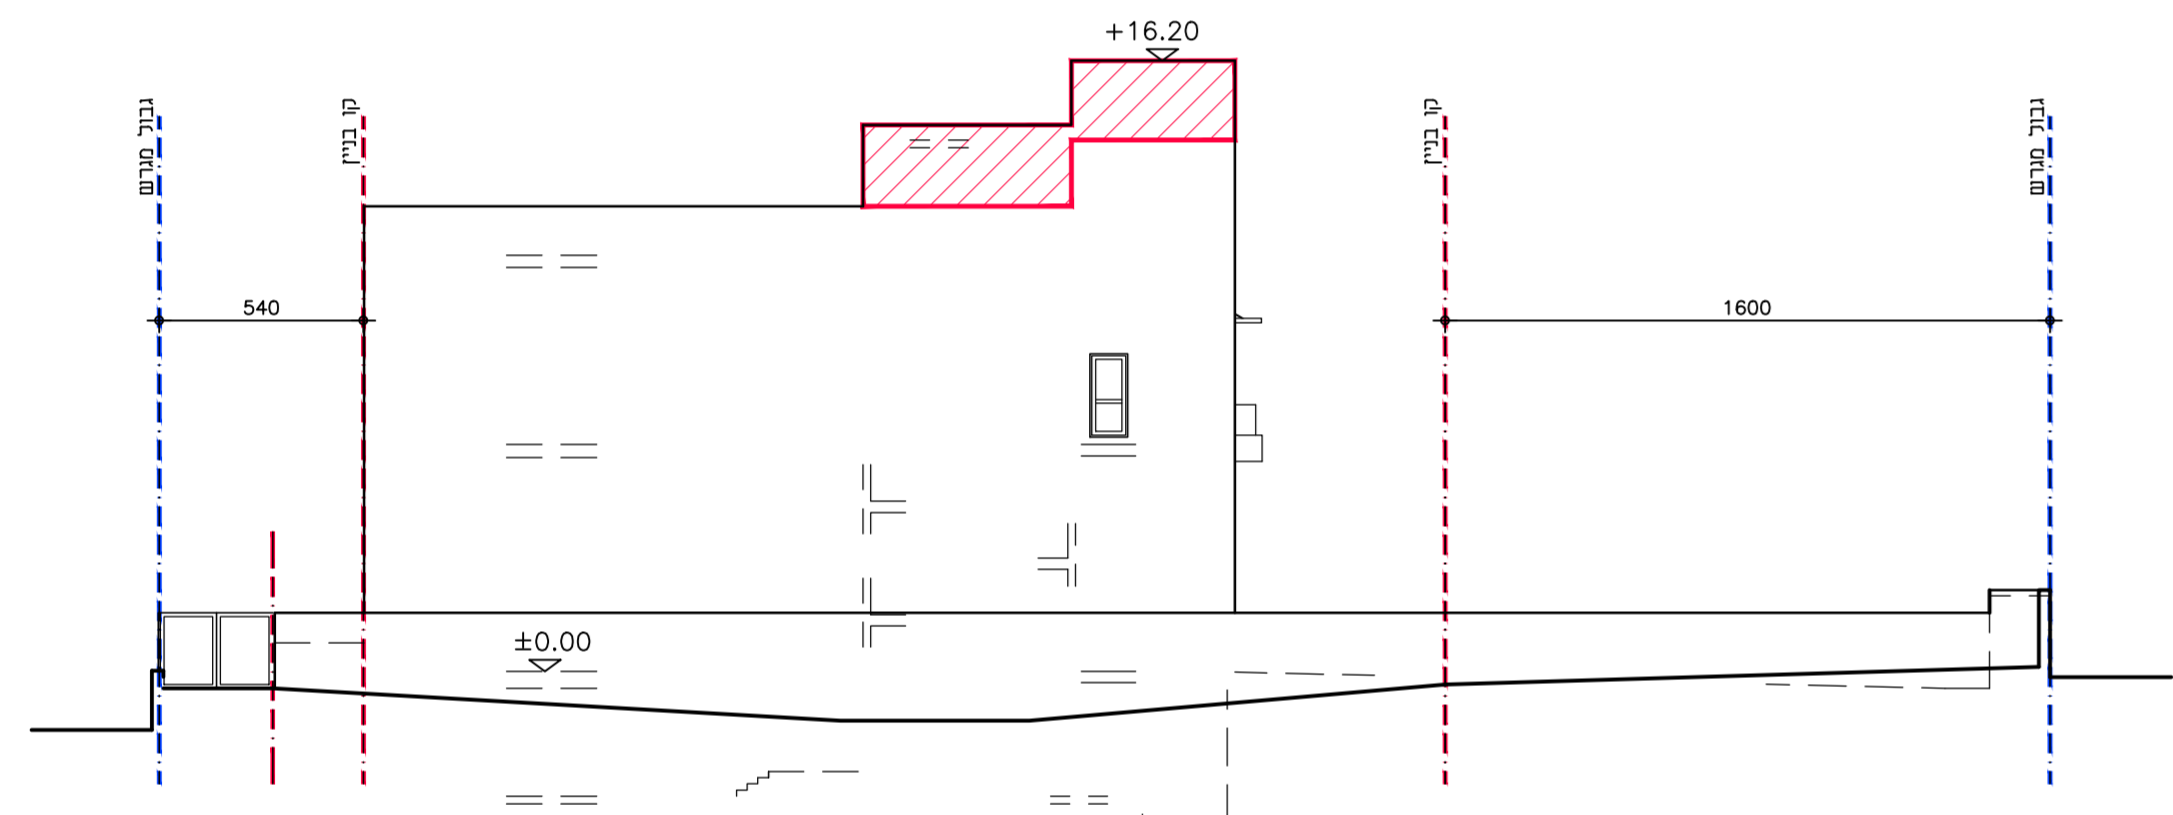


חזית צד דרוםית  
קני"ם 1:200

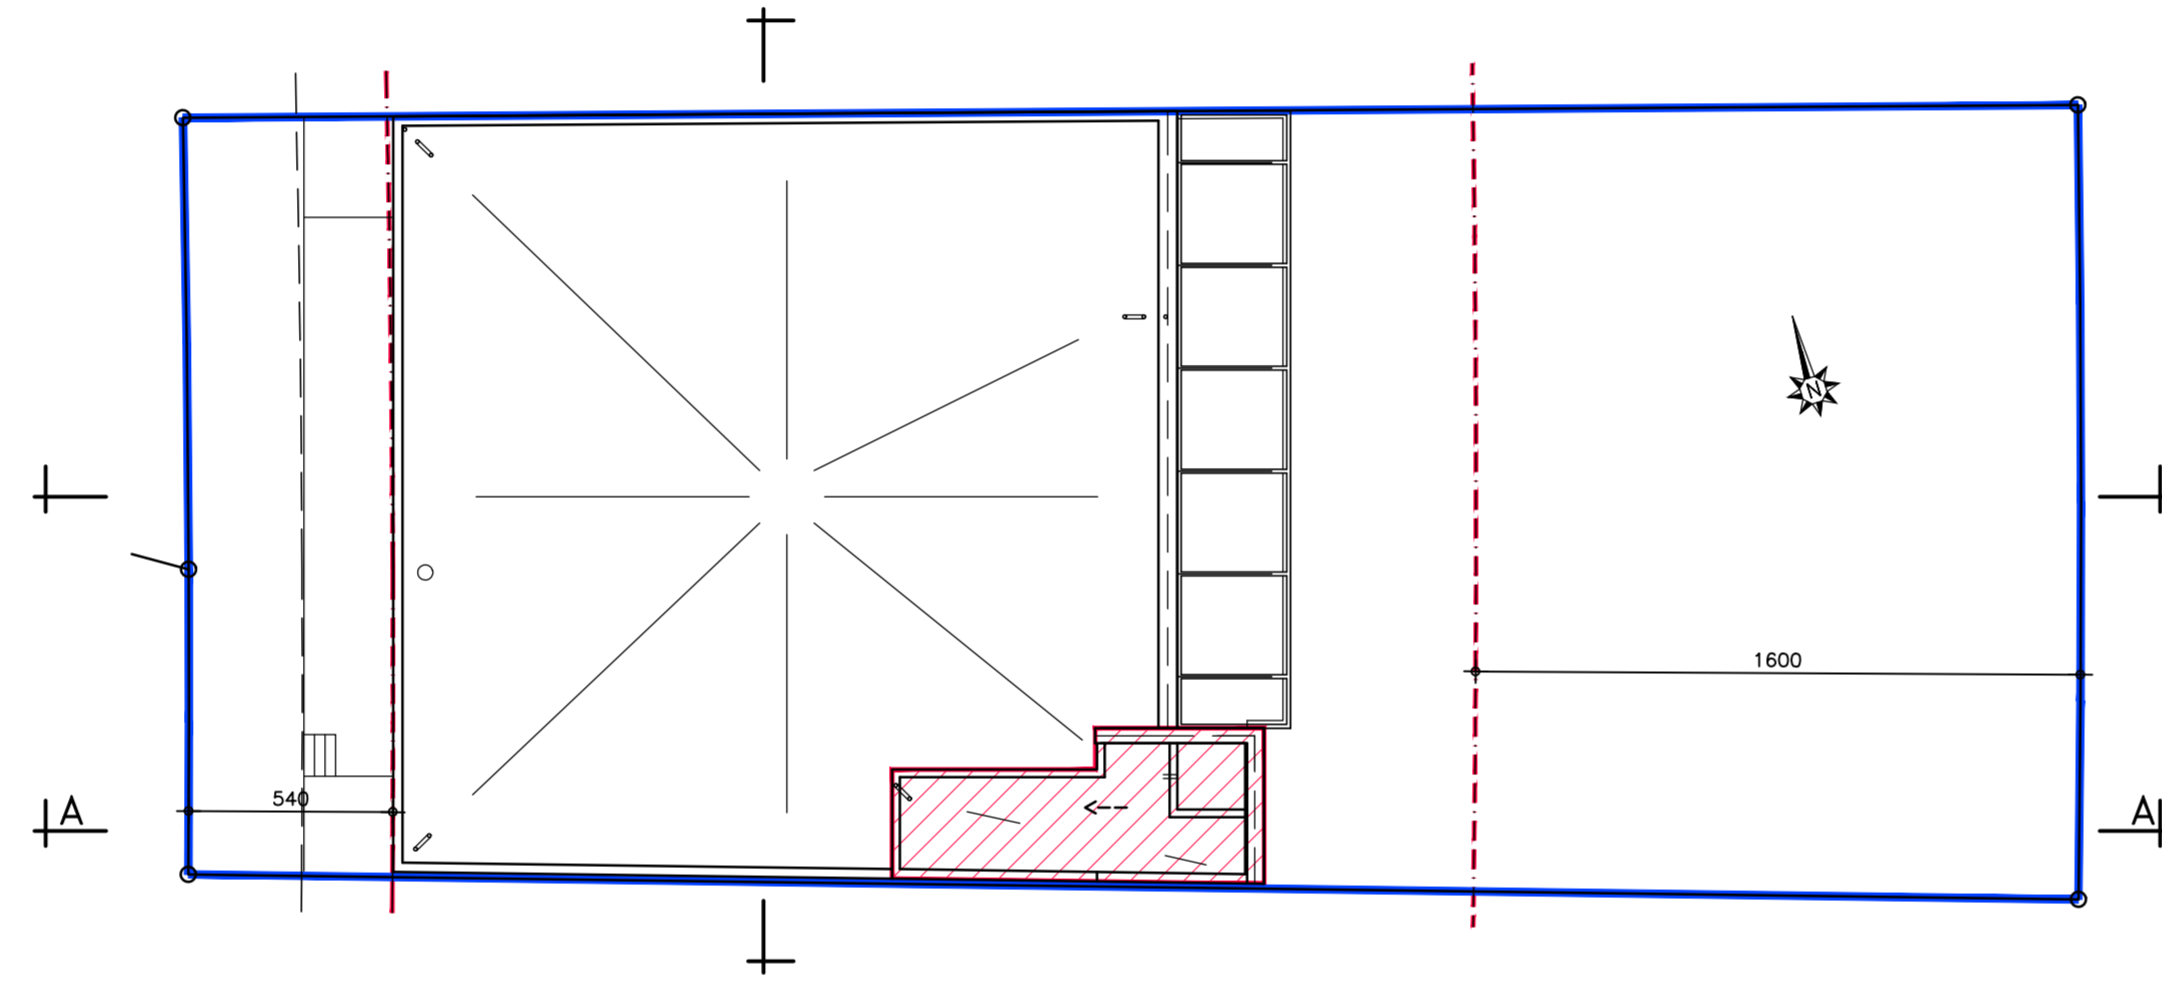


תכנית גגות  
קני"ם 1:200

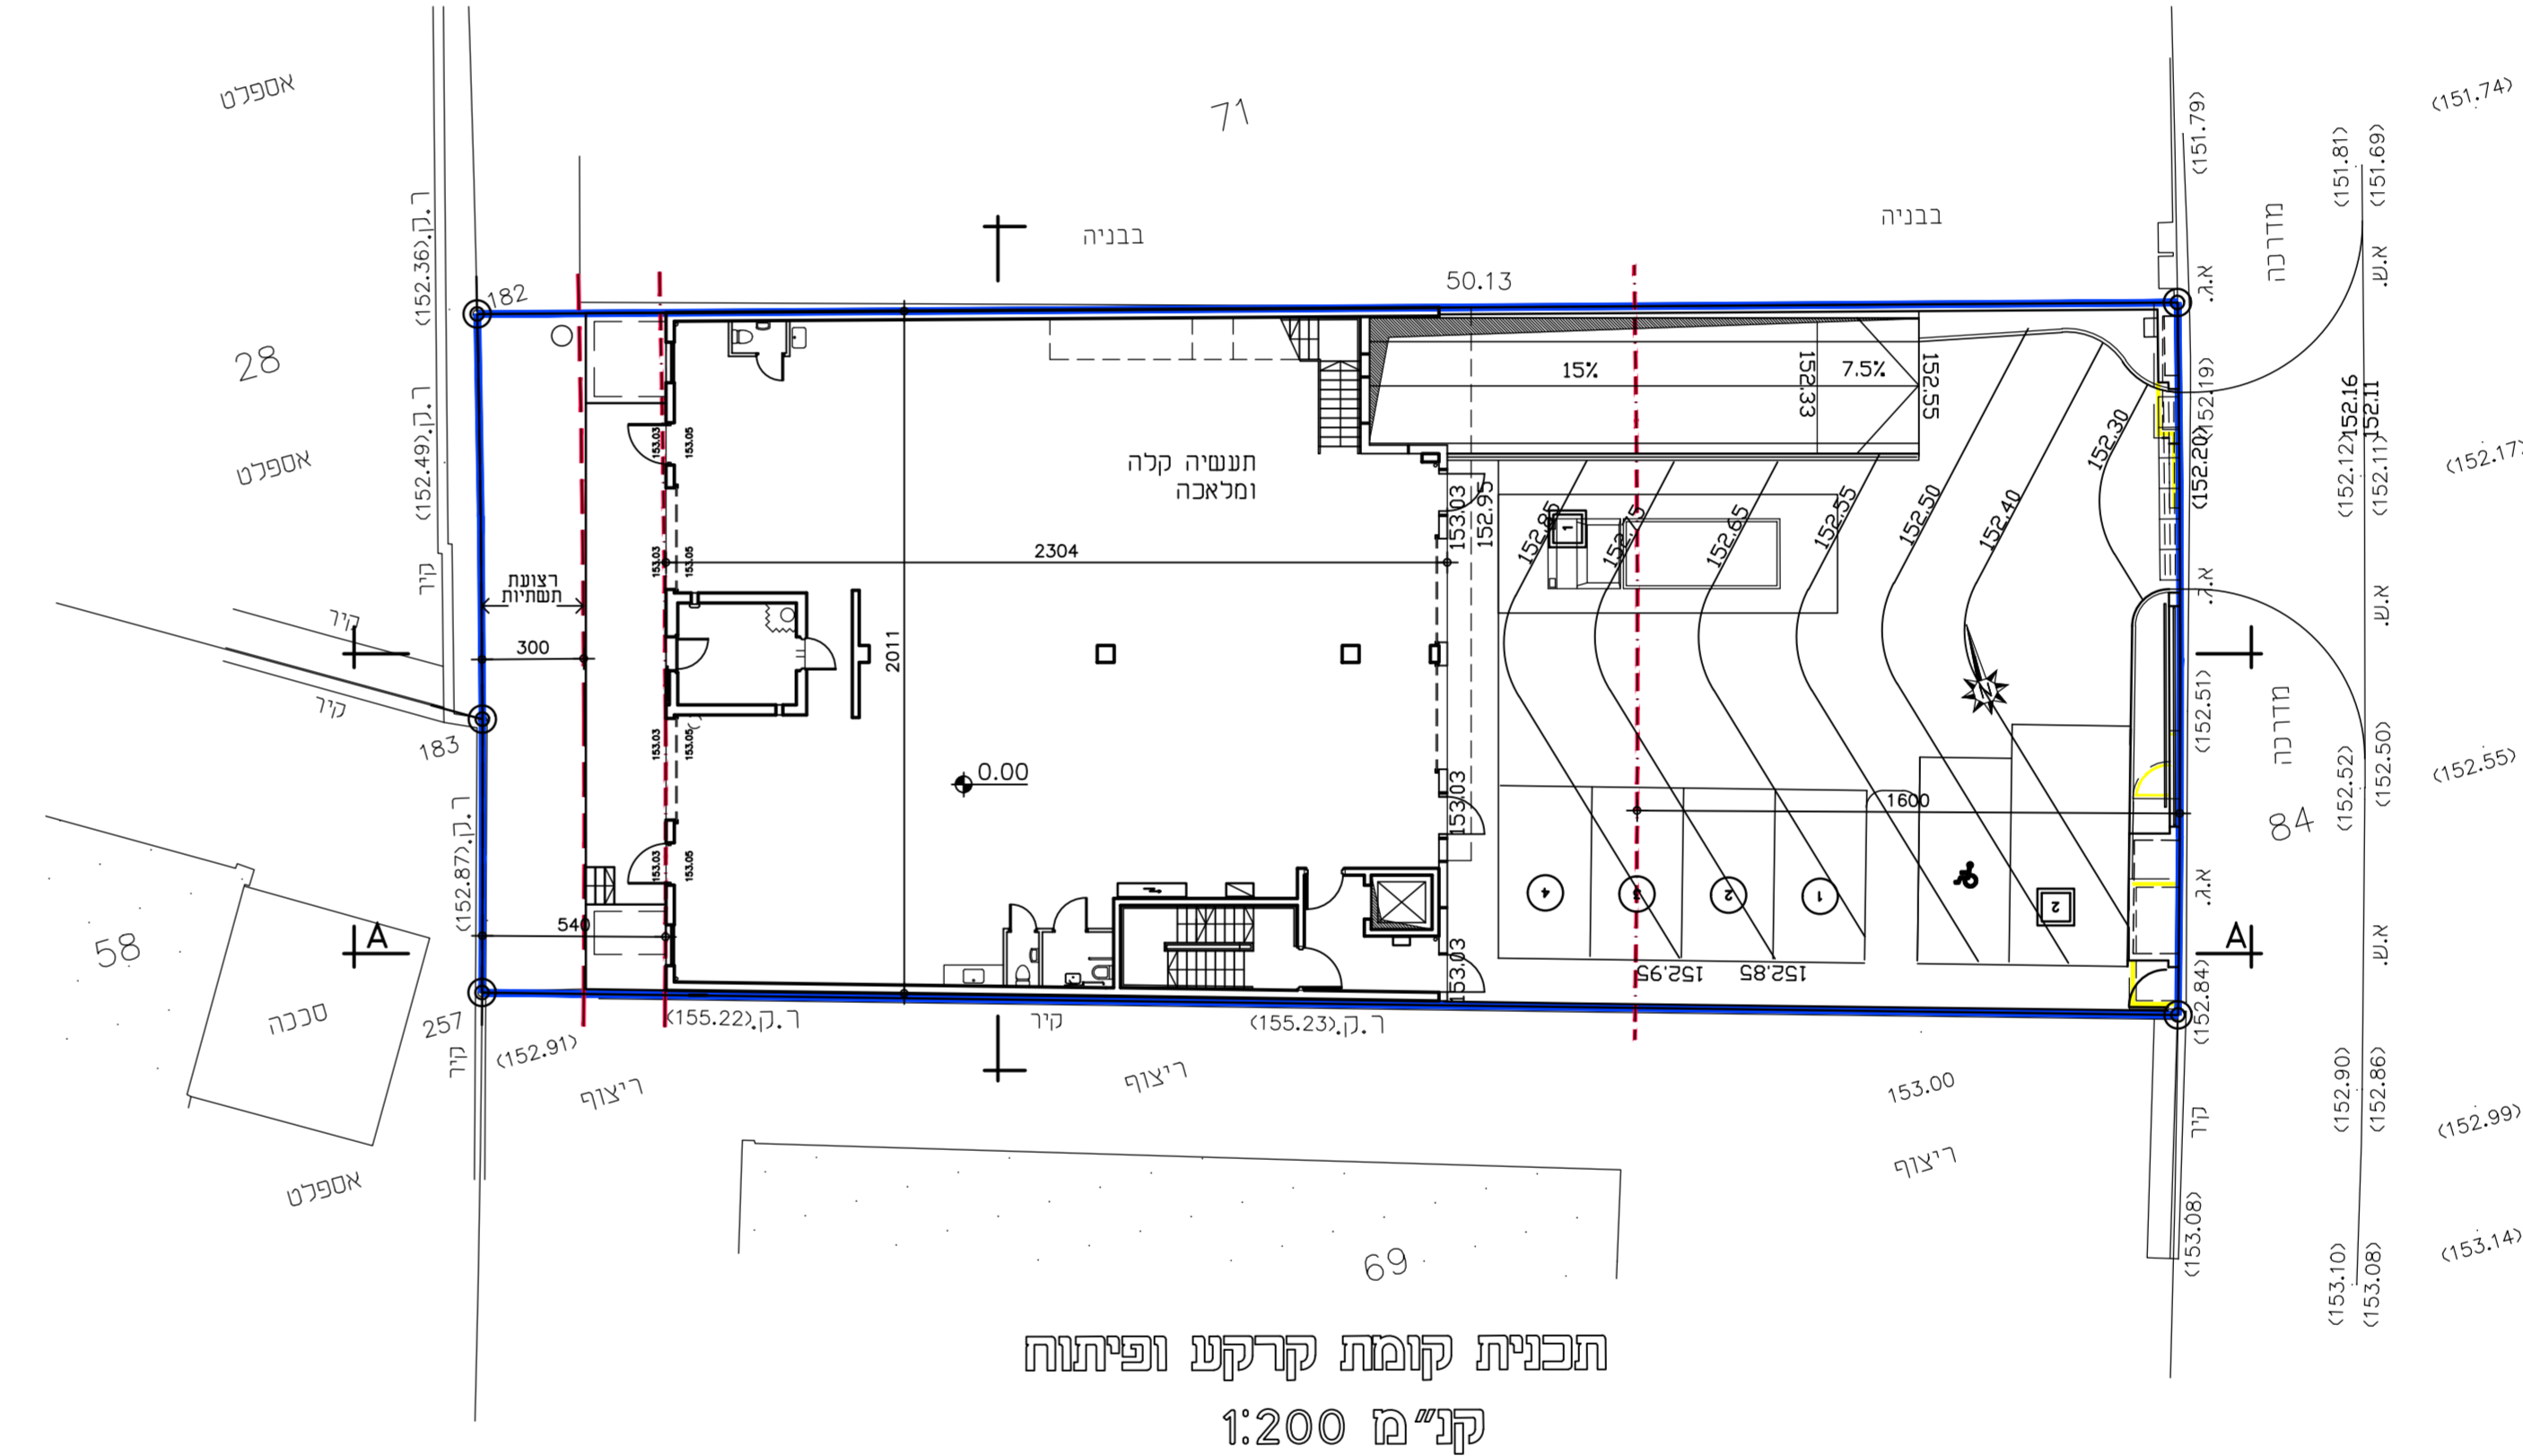

תכנית קומת קרקע ופיתוח  
קני"ם 1:200

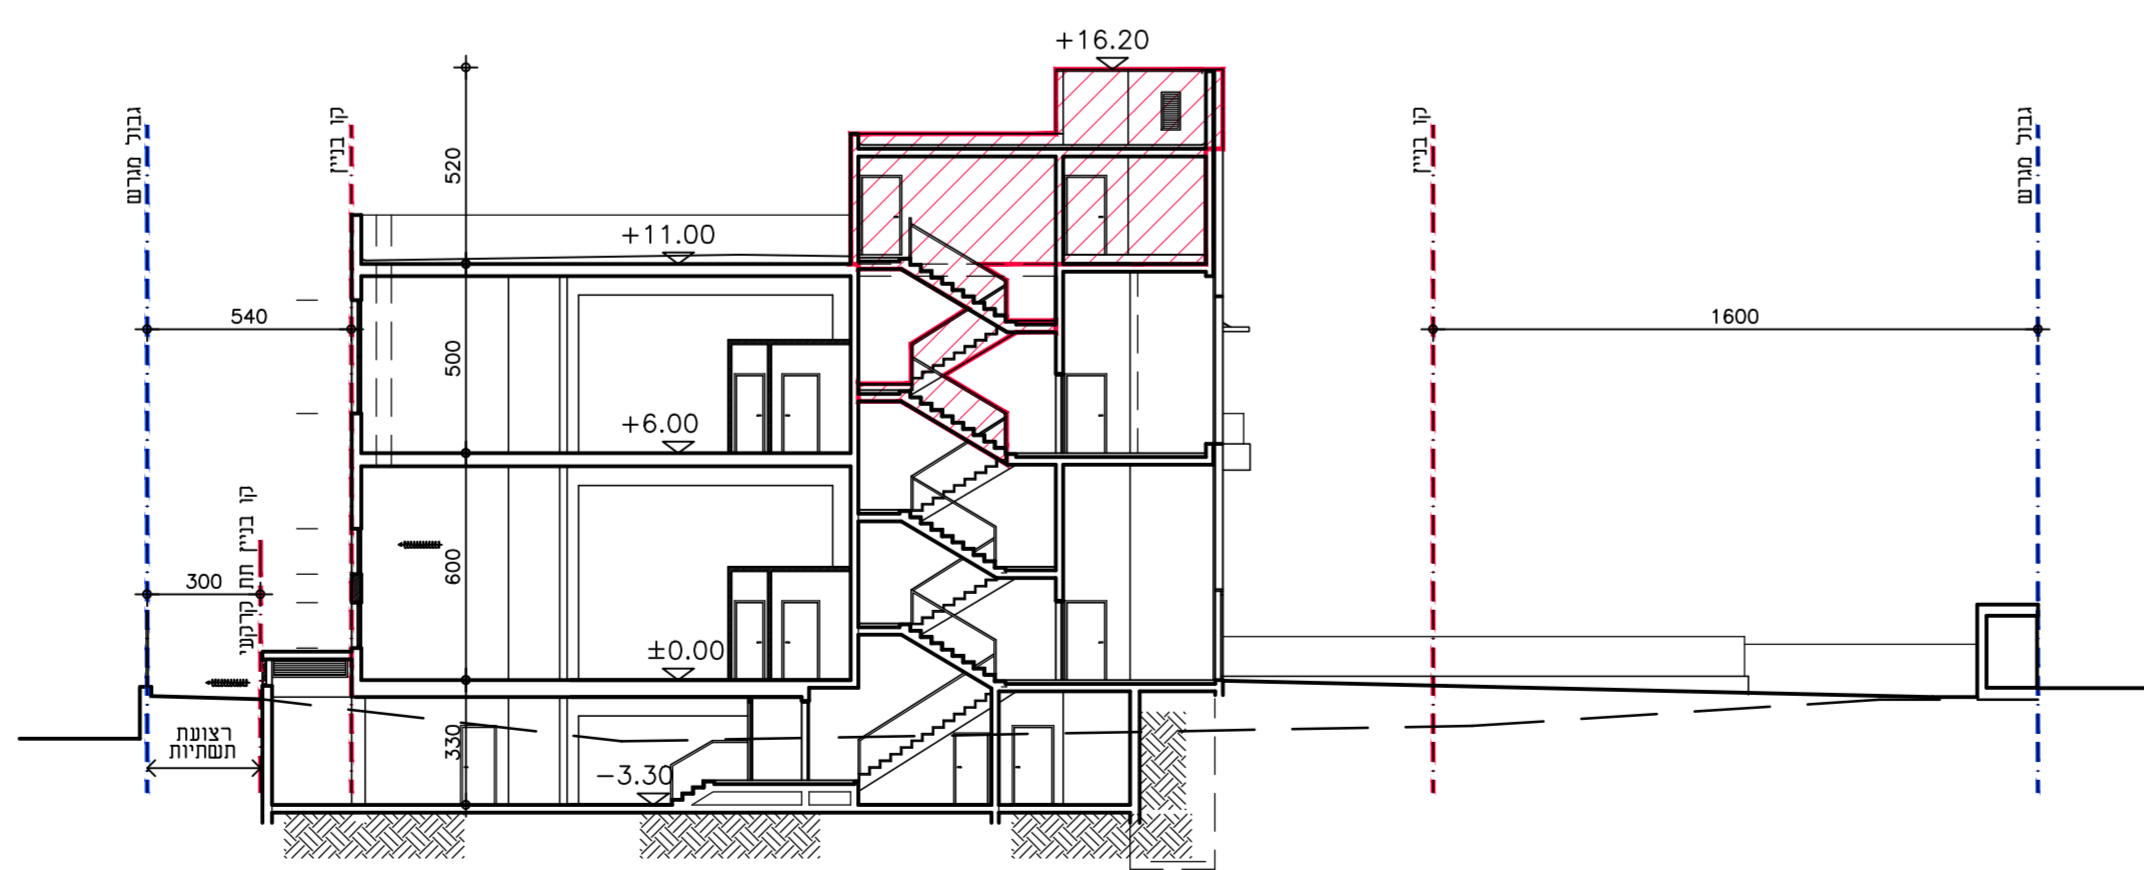

חתך שקרוני A-A  
קני"ם 1:200

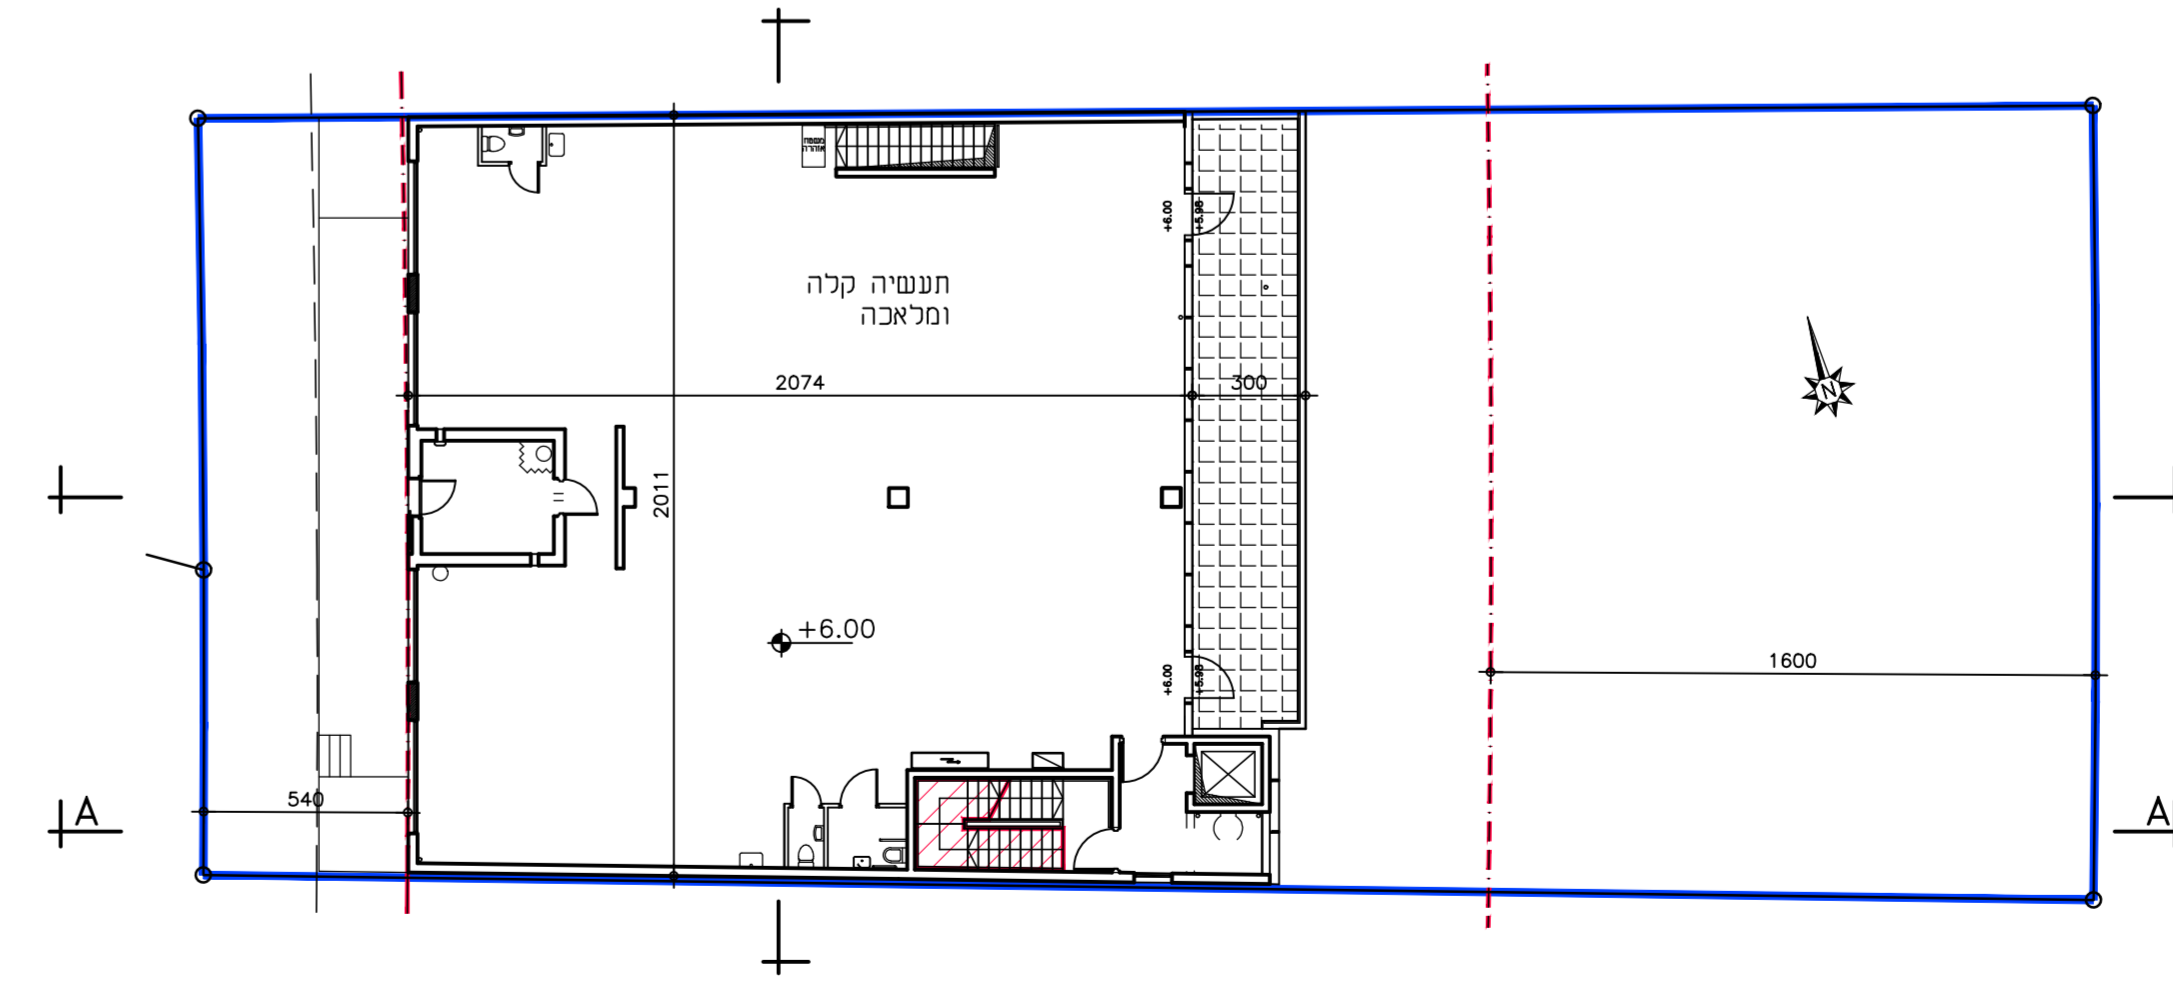

תכנית קומה א'  
קני"ם 1:200