


הקומה
בנייה
אזור


הקומה
בנייה
אזור

תכנית בטפלים +3.40, +6.40
ק.ט. 1:100

הקומה
בנייה
אזור

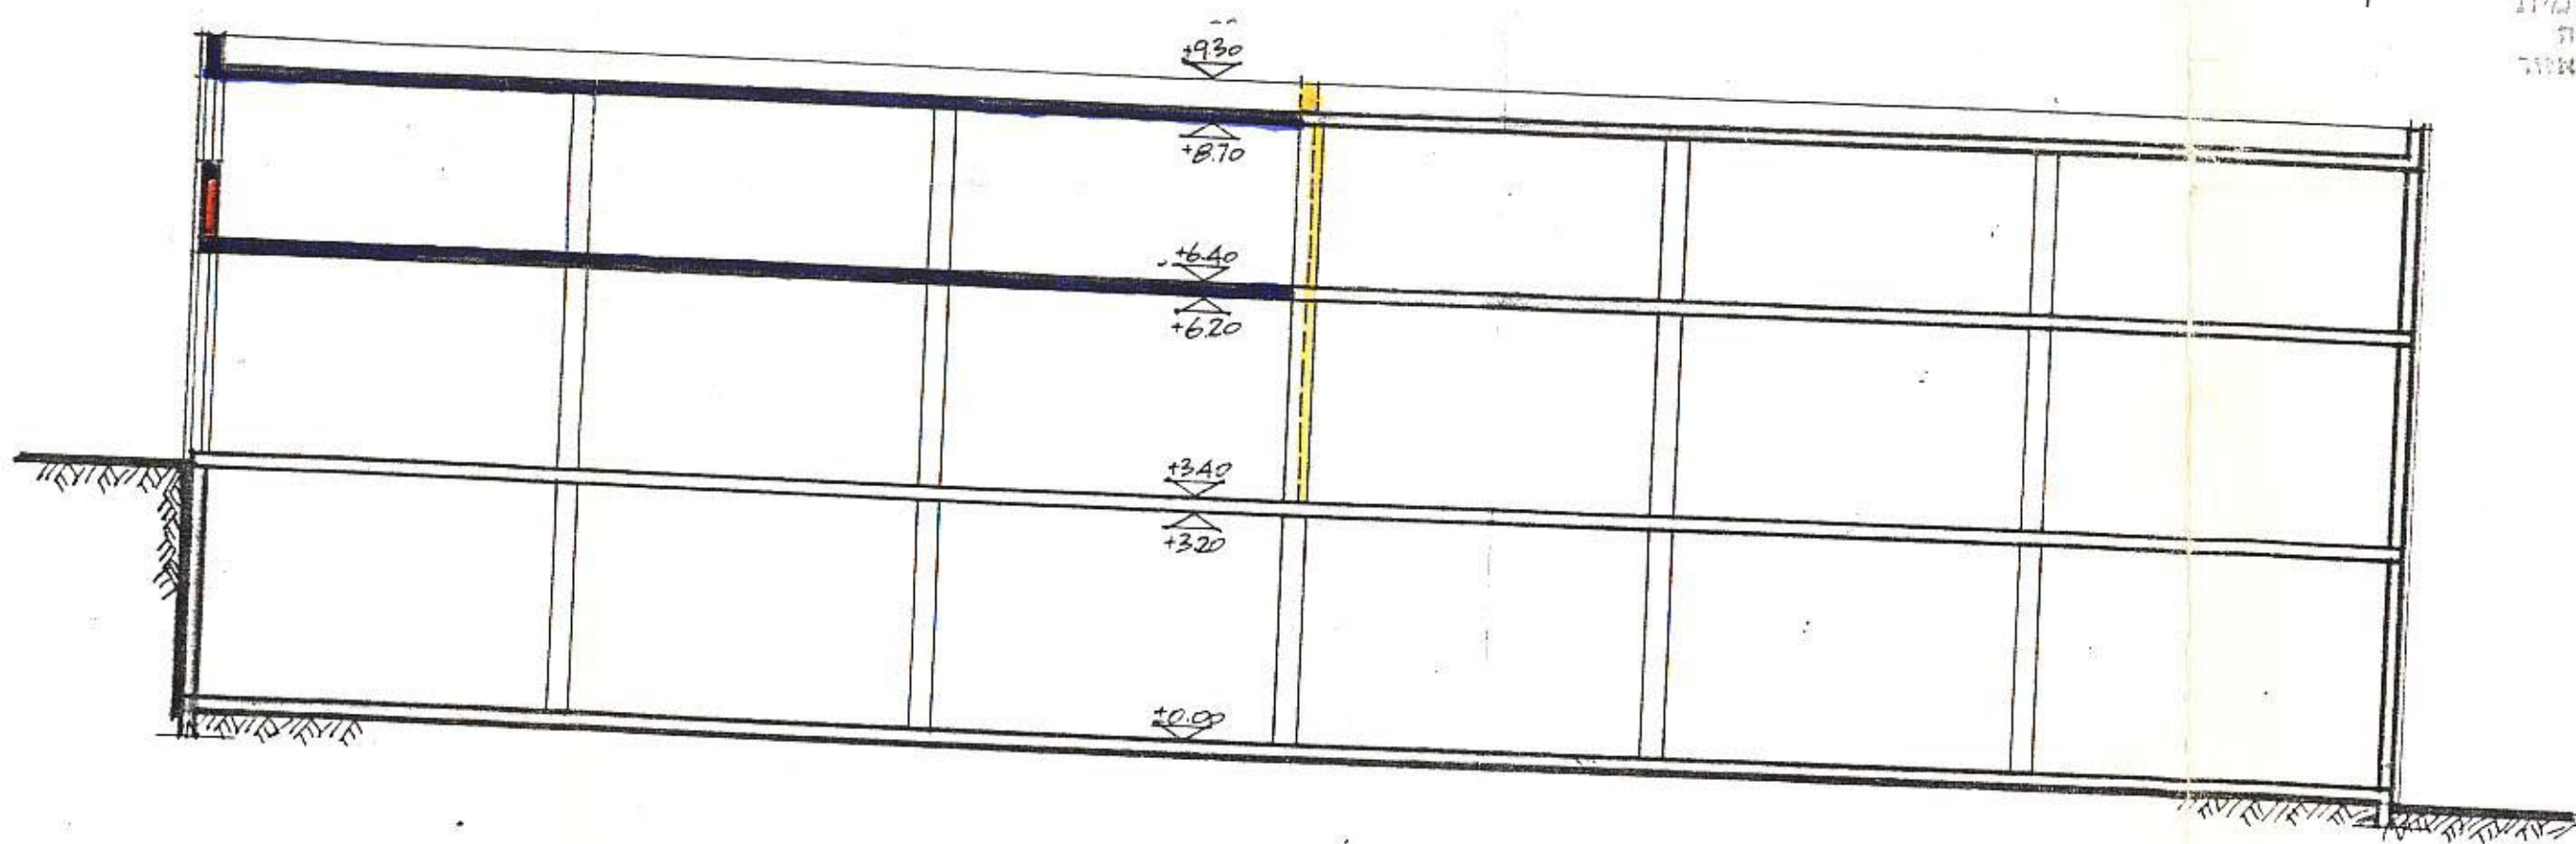

ק.ט. 1:100 חוקך א-א

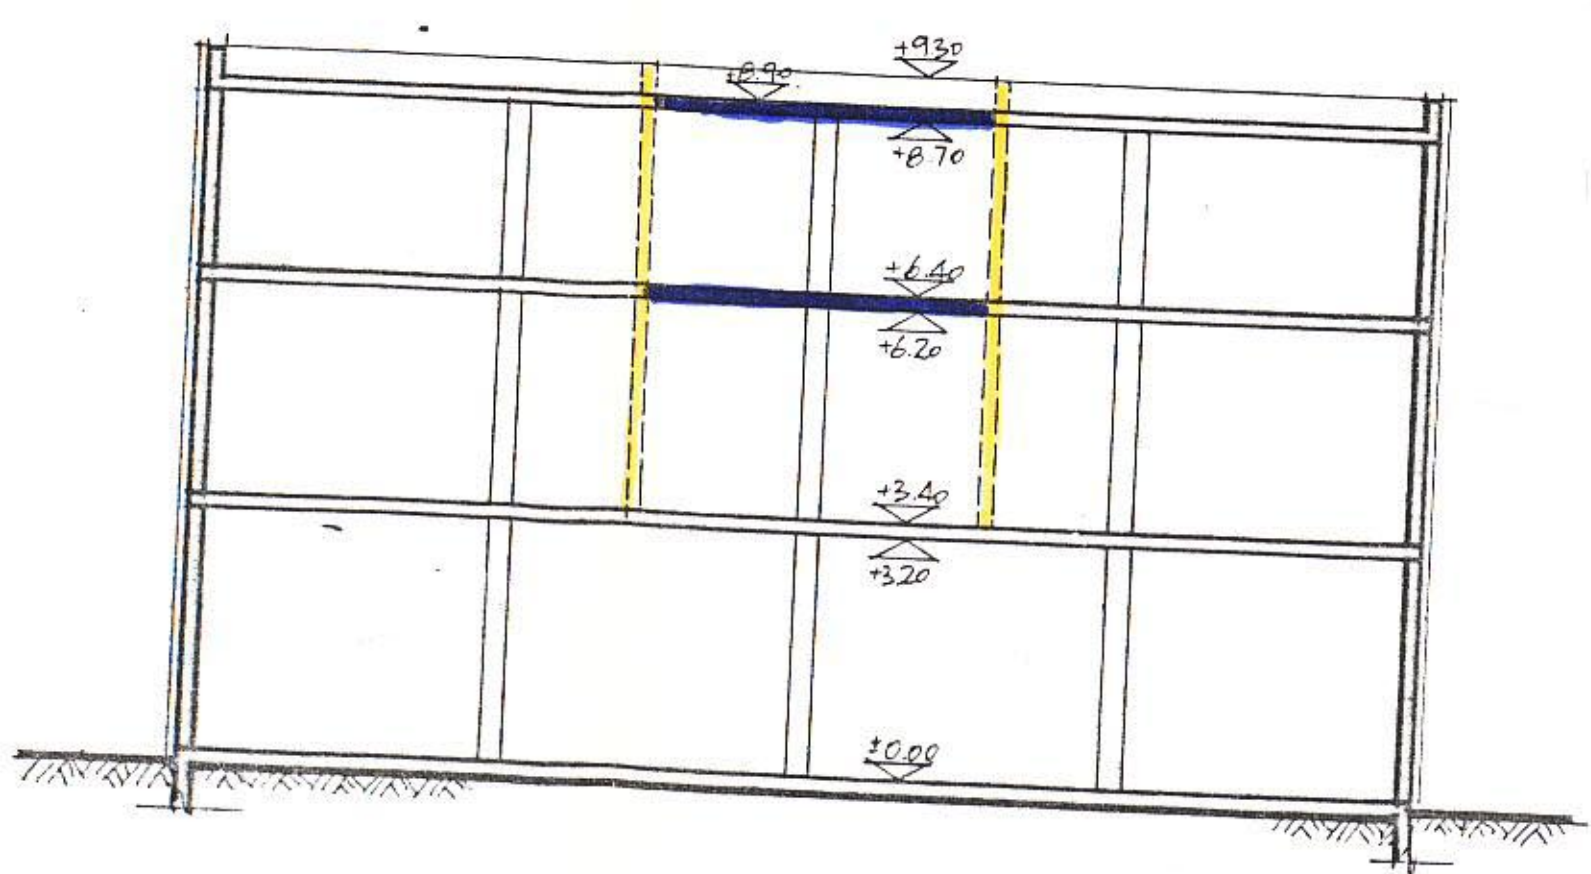

ק.ט. 1:100 חוקך ב-ב

הקומה
בנייה
אזור

138/12/1
גאודע-ניהול ומידע מקרקעין ונכסים בע"מ
אימות אישור
אושרה לתוקף ע"י ועדה
שם
חתימה

נספח בנינו