גאודע-ניהול ומידע מקרקעין ונכסים בע"מ
אימות אישור
אושרה לתוקף ע"י ועדה
שם
חתימה

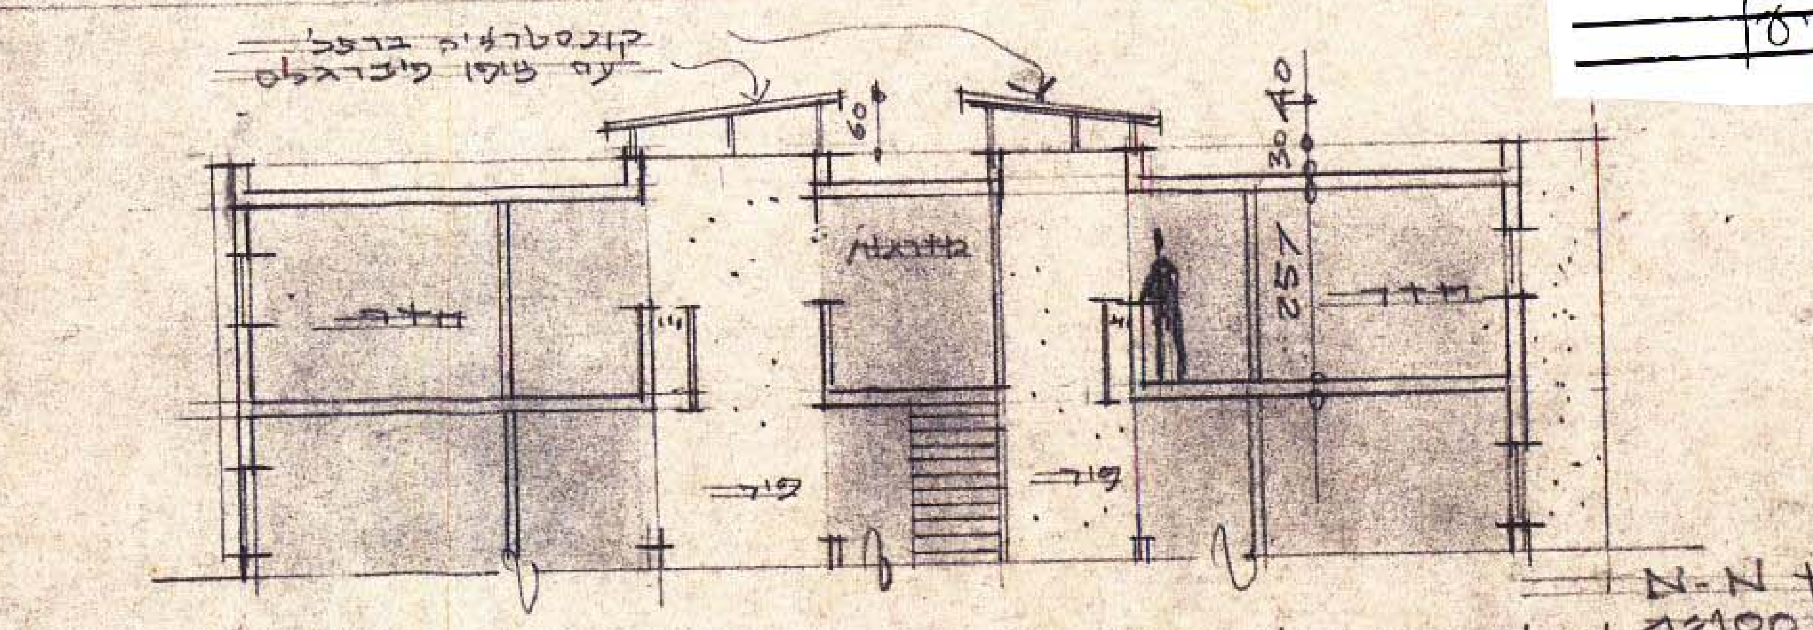
קונסטרוקציה ברזל
עם כיסוי פיברגלס
60
30
40
257
חדר
מדרגות
פיר
פיר
חדר
חתך N-N
ק.מ. 1:100

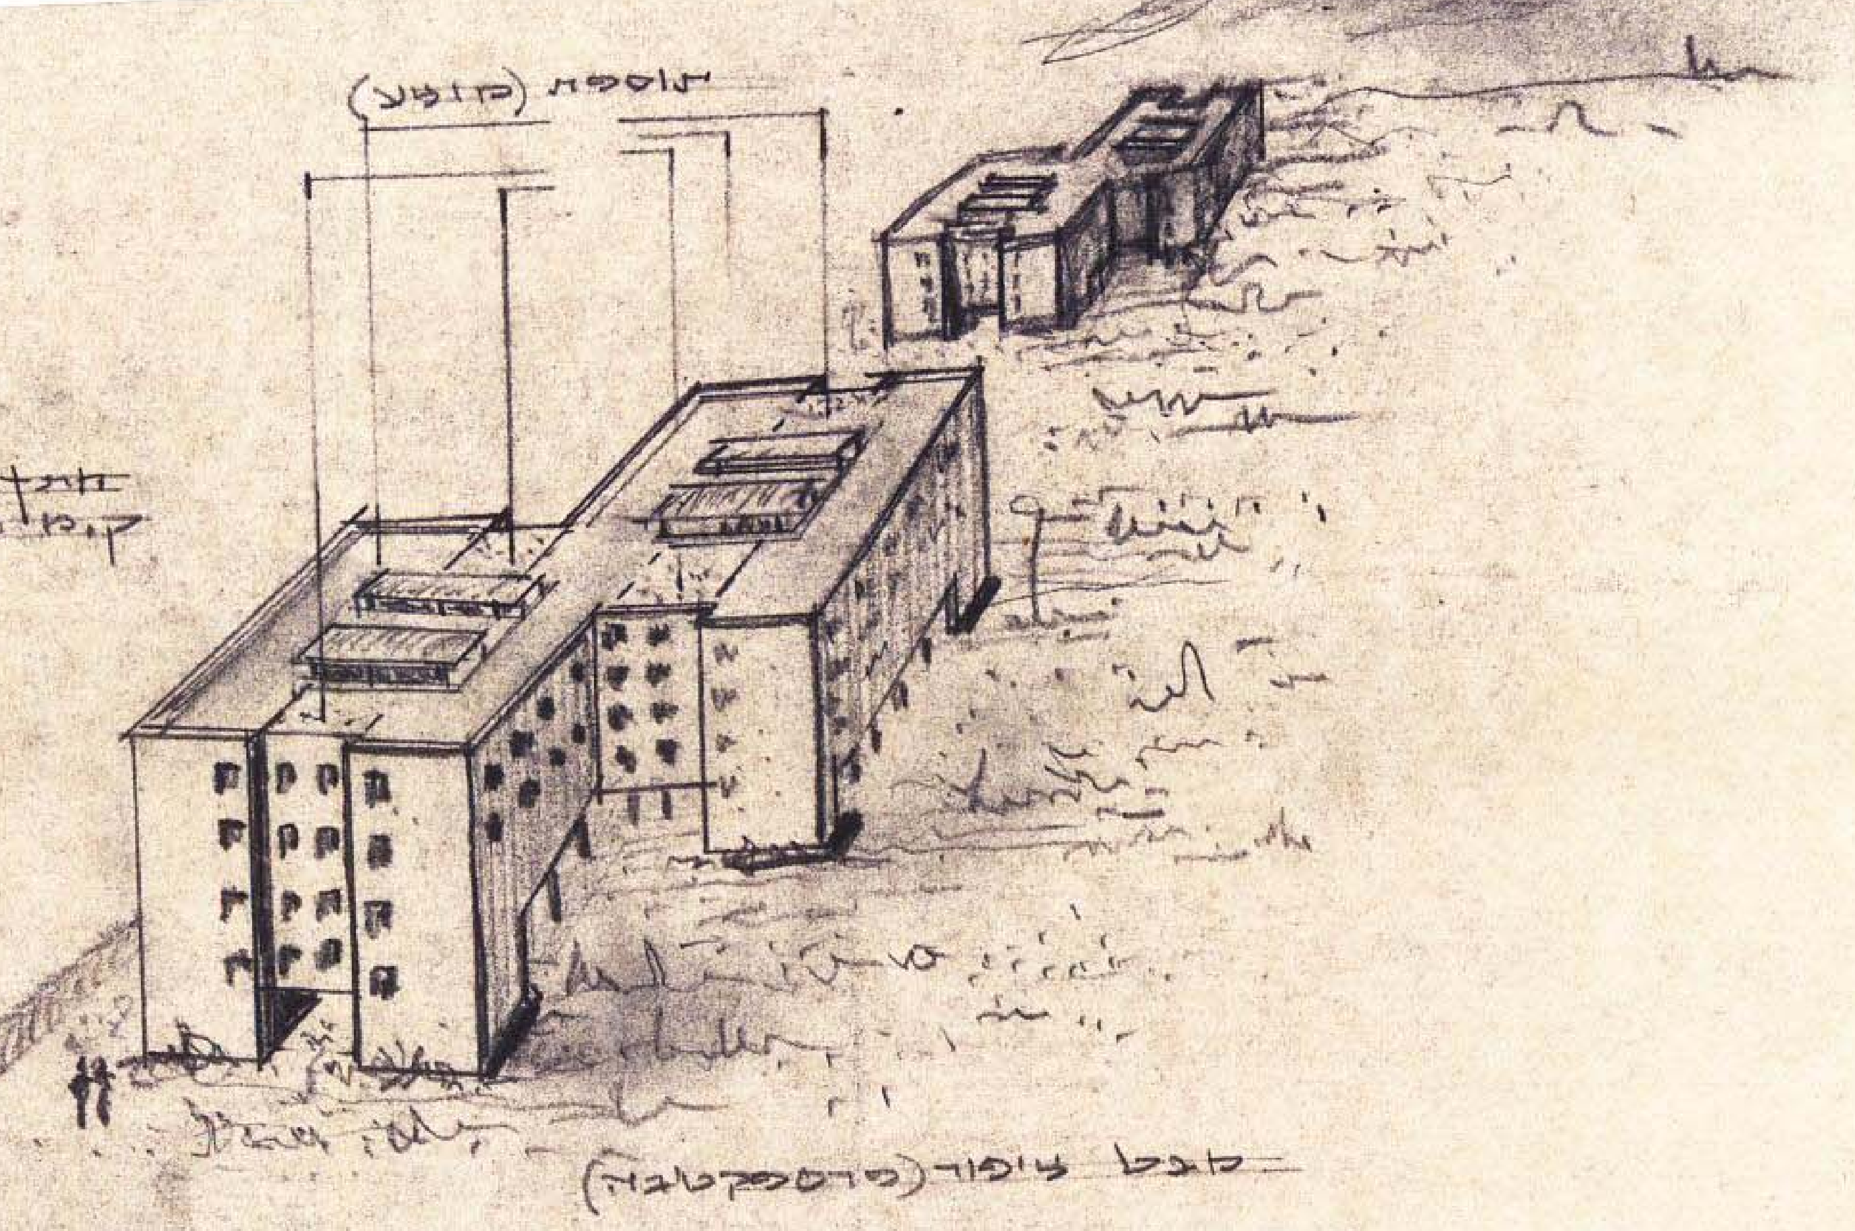

מבט ציפור (פרספקטיבה)

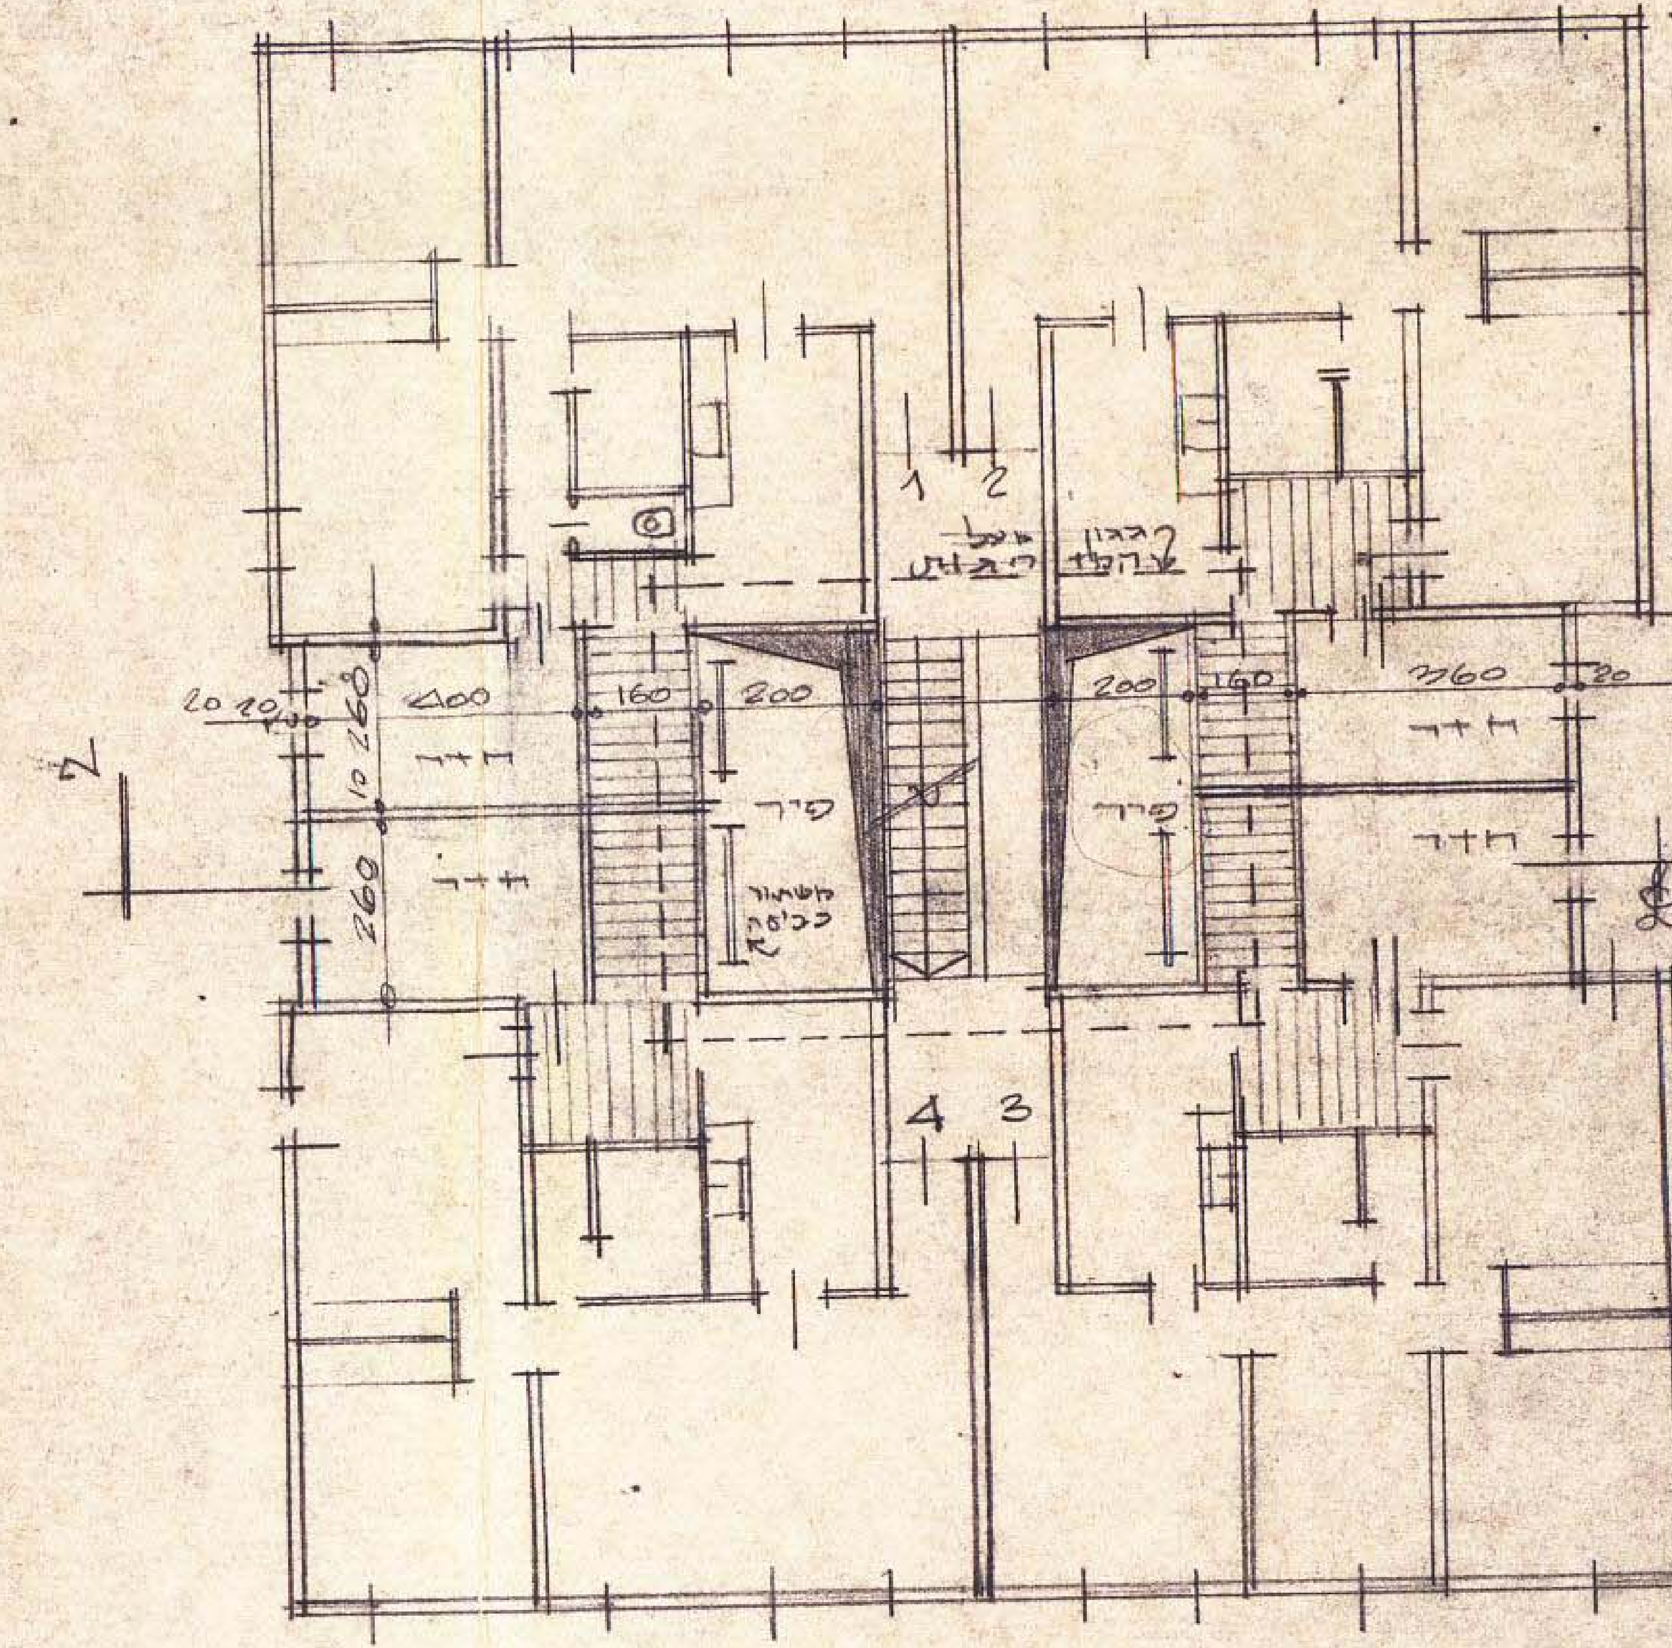
1 2
4 3
20 10 10
400
160
200
200
160
360
20
260
10
260
חדר
חדר
חדר
חדר
פיר
פיר
מסתור כביסה
N
N

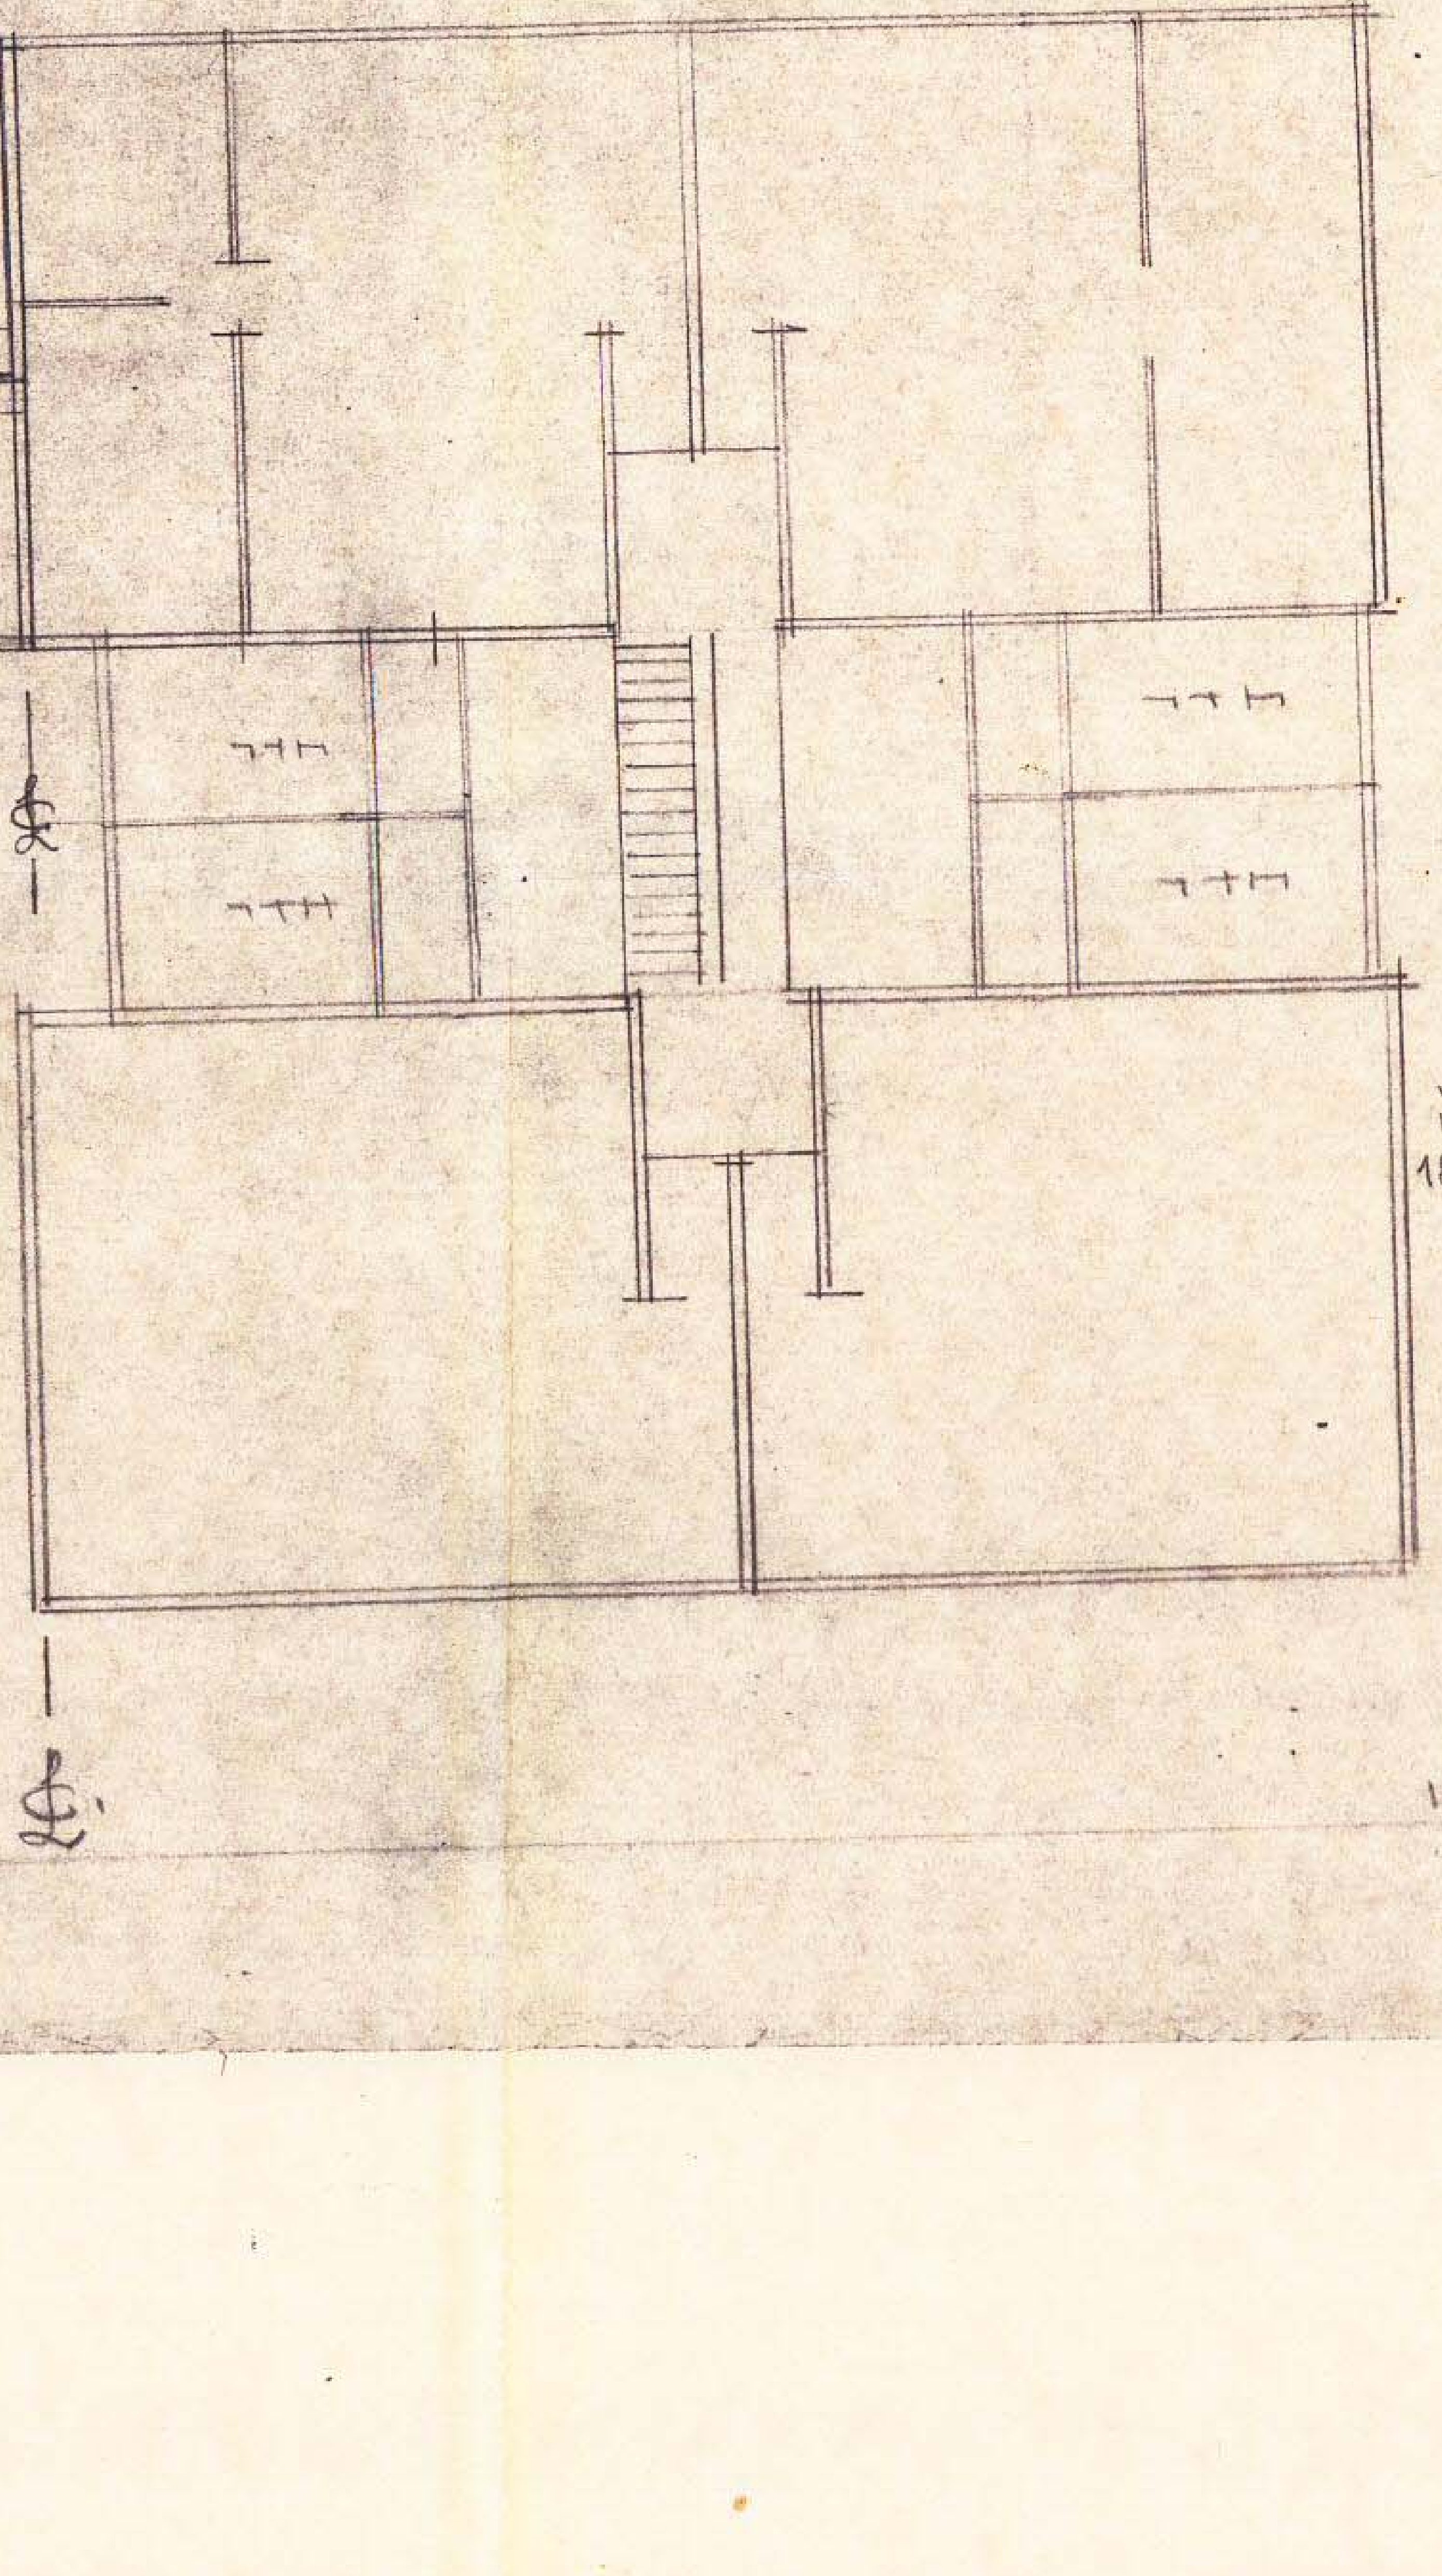
חדר
חדר
חדר
חדר

תוספת חדר לכל דירה 16.00 מ²
תכנית ק. מ. 1=100
[illegible]

קיים 66.50 מ². - סה"כ 176 יחידות.
מוצע 16.00 מ².

יוזם ועורך התכנית:
הועדה המקומית לתכנון ובניה אונו
נספח בינוי לתכנית מפורטת הממ 182

גוש: 6491
חלקה: 112; 113; 114; 115; 116

15.7.81

תמם 182