



תלית צפונה 1:250

<p>משרד הפנים חוק התכנון והבניה תשכ"ה-1965 מחוז תל-אביב מרחב תכנון מחוזי תכנית מס' 151/55 הועדה המחוזית בשיבתה ה-381 מיום 25.3.79 החליטה להפק את התוכנית והסכמת לשינוי התוכנית כנ"ל.</p>	<p>משרד הפנים חוק התכנון והבניה תשכ"ה-1965 מחוז תל-אביב מרחב תכנון מקומי תכנית מס' 151/55 הועדה המחוזית בשיבתה ה-381 מיום 26.4.79 החליטה לתת תוקף לתכנית המוכרת לעיל כנ"ל.</p>
--	--

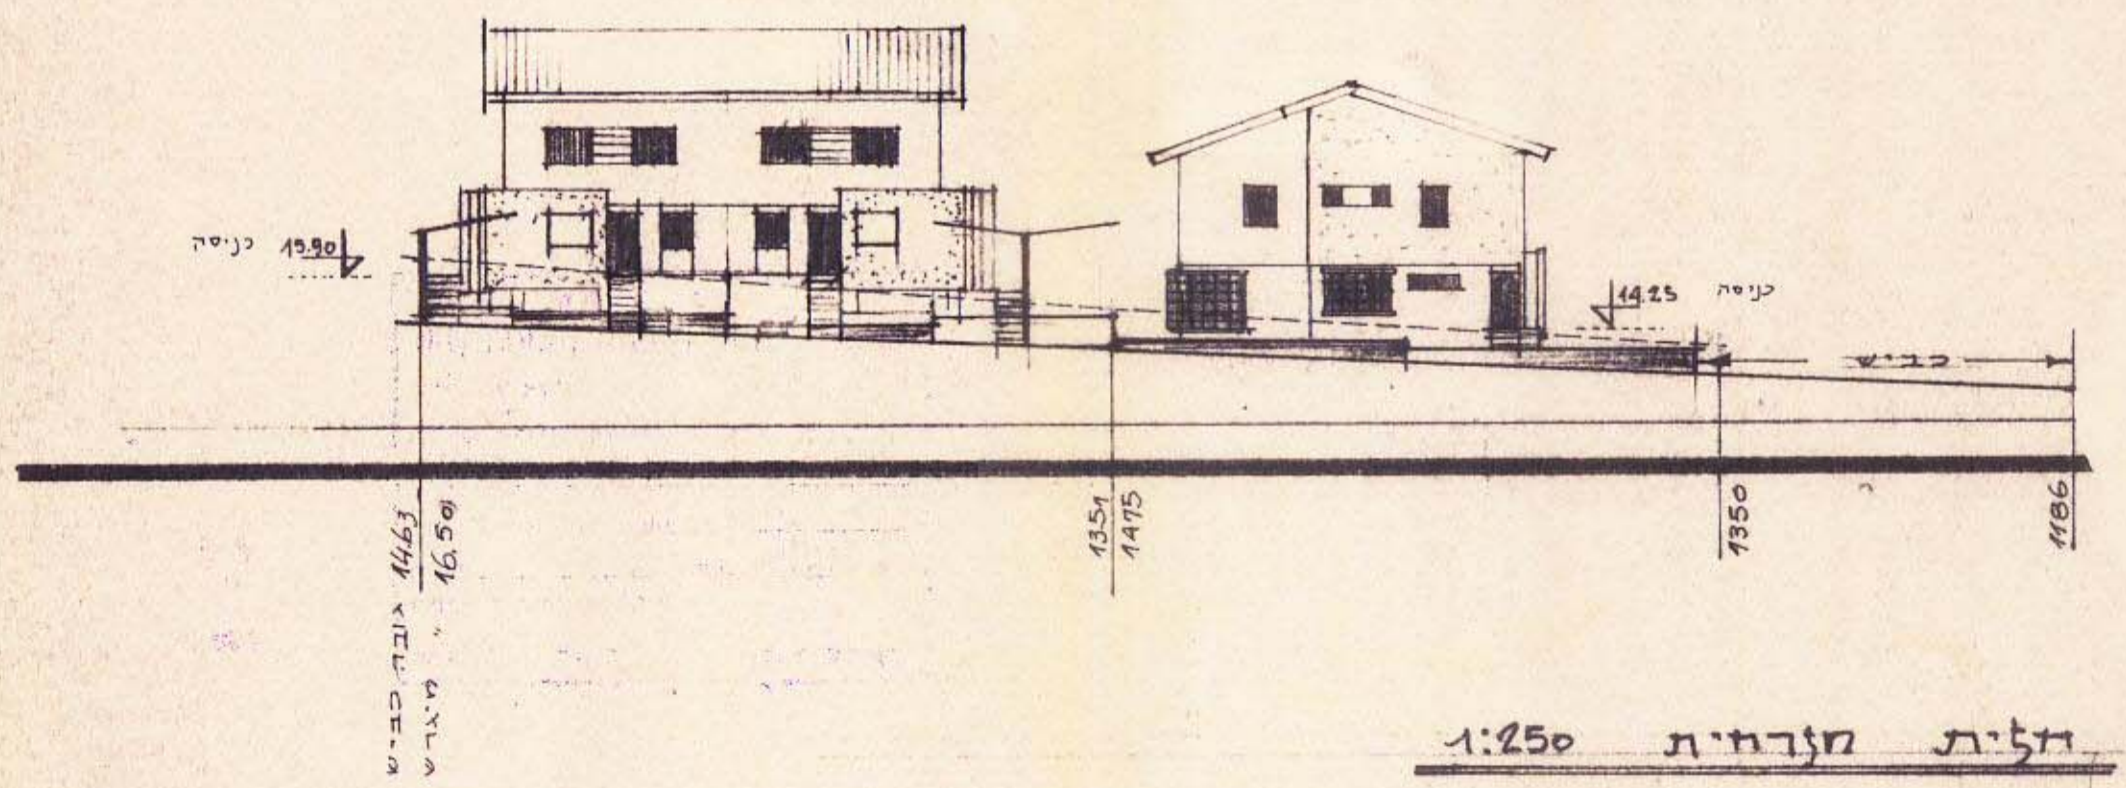

תלית מזרחית 1:250

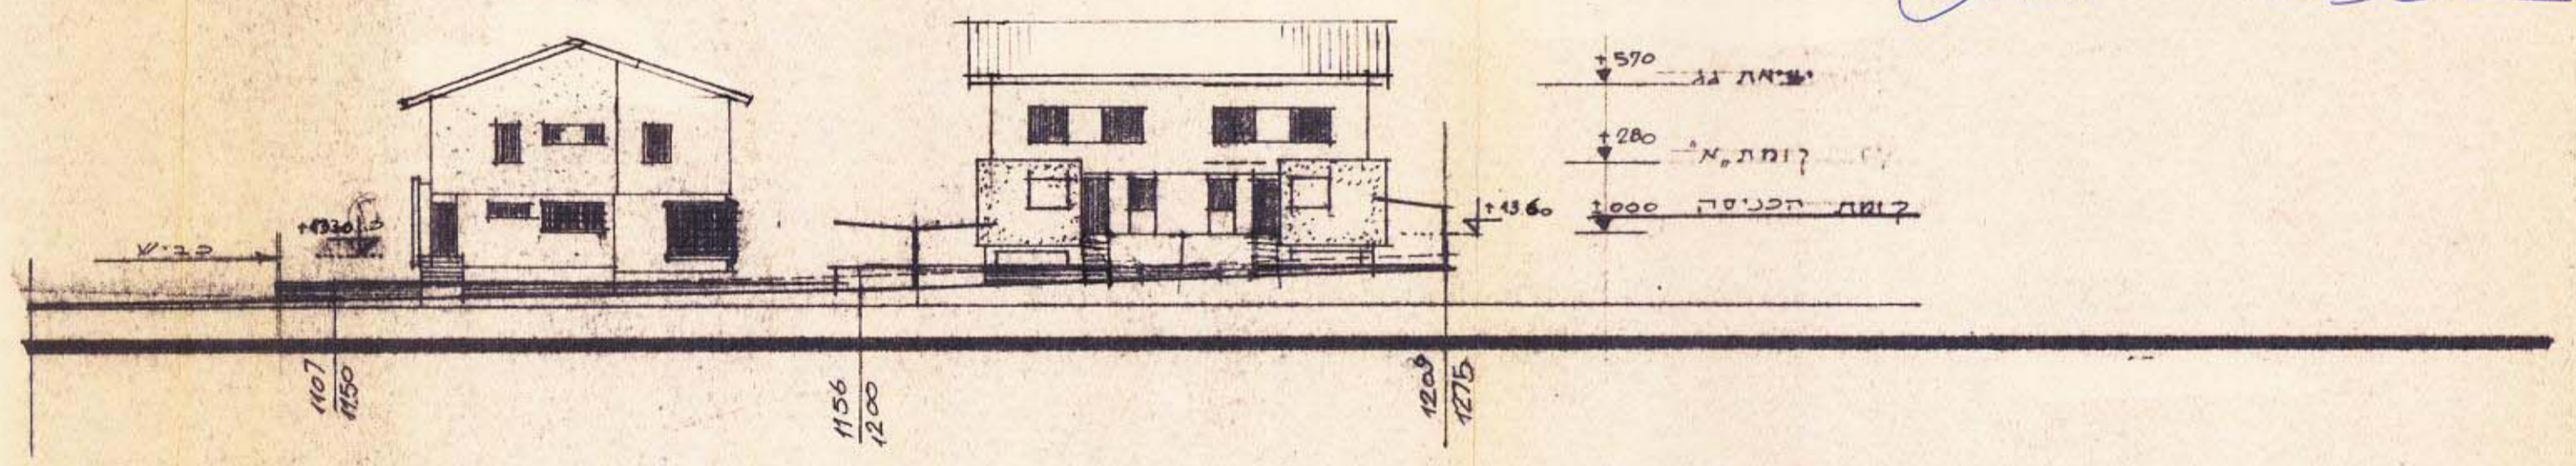

תלית מערבית 1:250

<p>הועדה המקומית לתכנון ולבניה - יאנוני תכנית מס' 151/55 אשרתה ביום 28.3.79 הועברה לועדה לתכנון ולבניה עם תוקף מזכיר יושב ראש הועדה</p>

בנדק
תאריך 36.19

24.01.79