



חזית צדדית ק.מ. 1:100

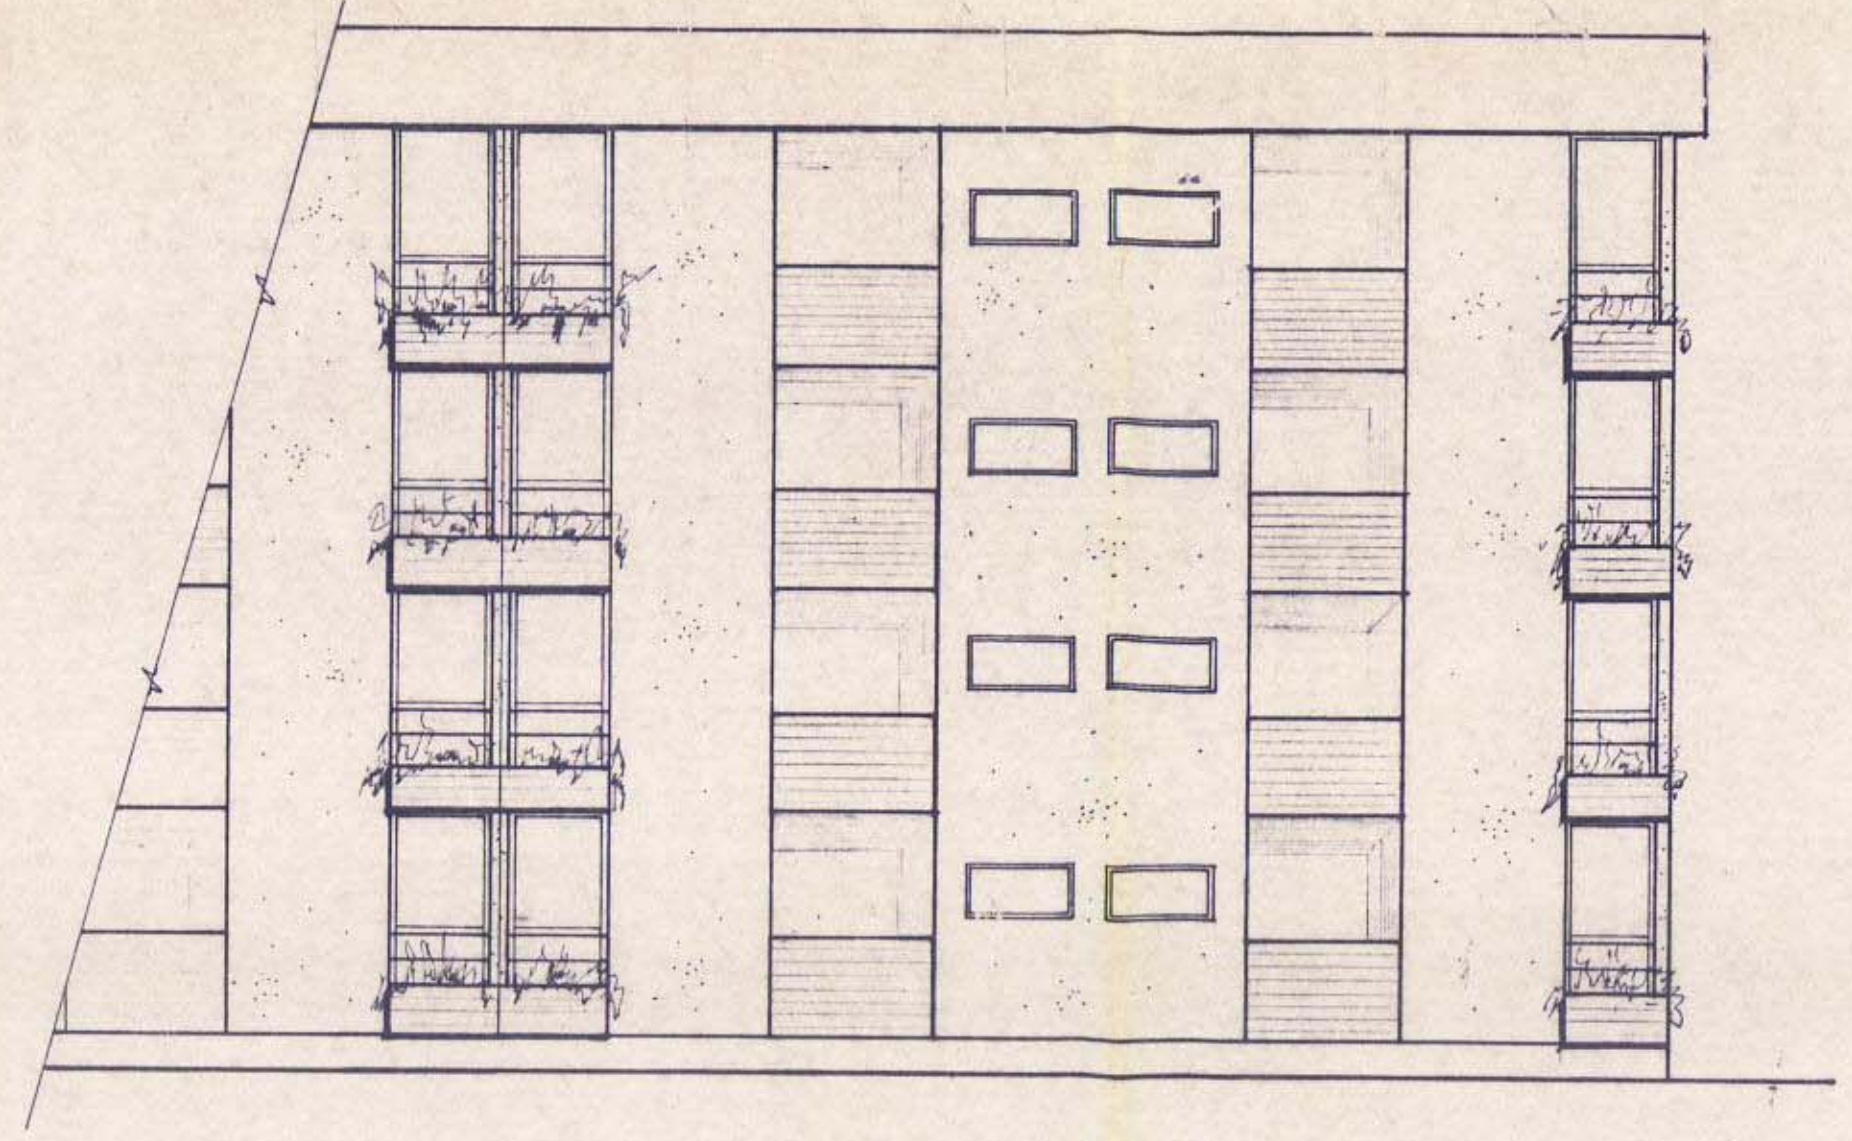


חזית אחורית ק.מ. 1:100

טיפוס A

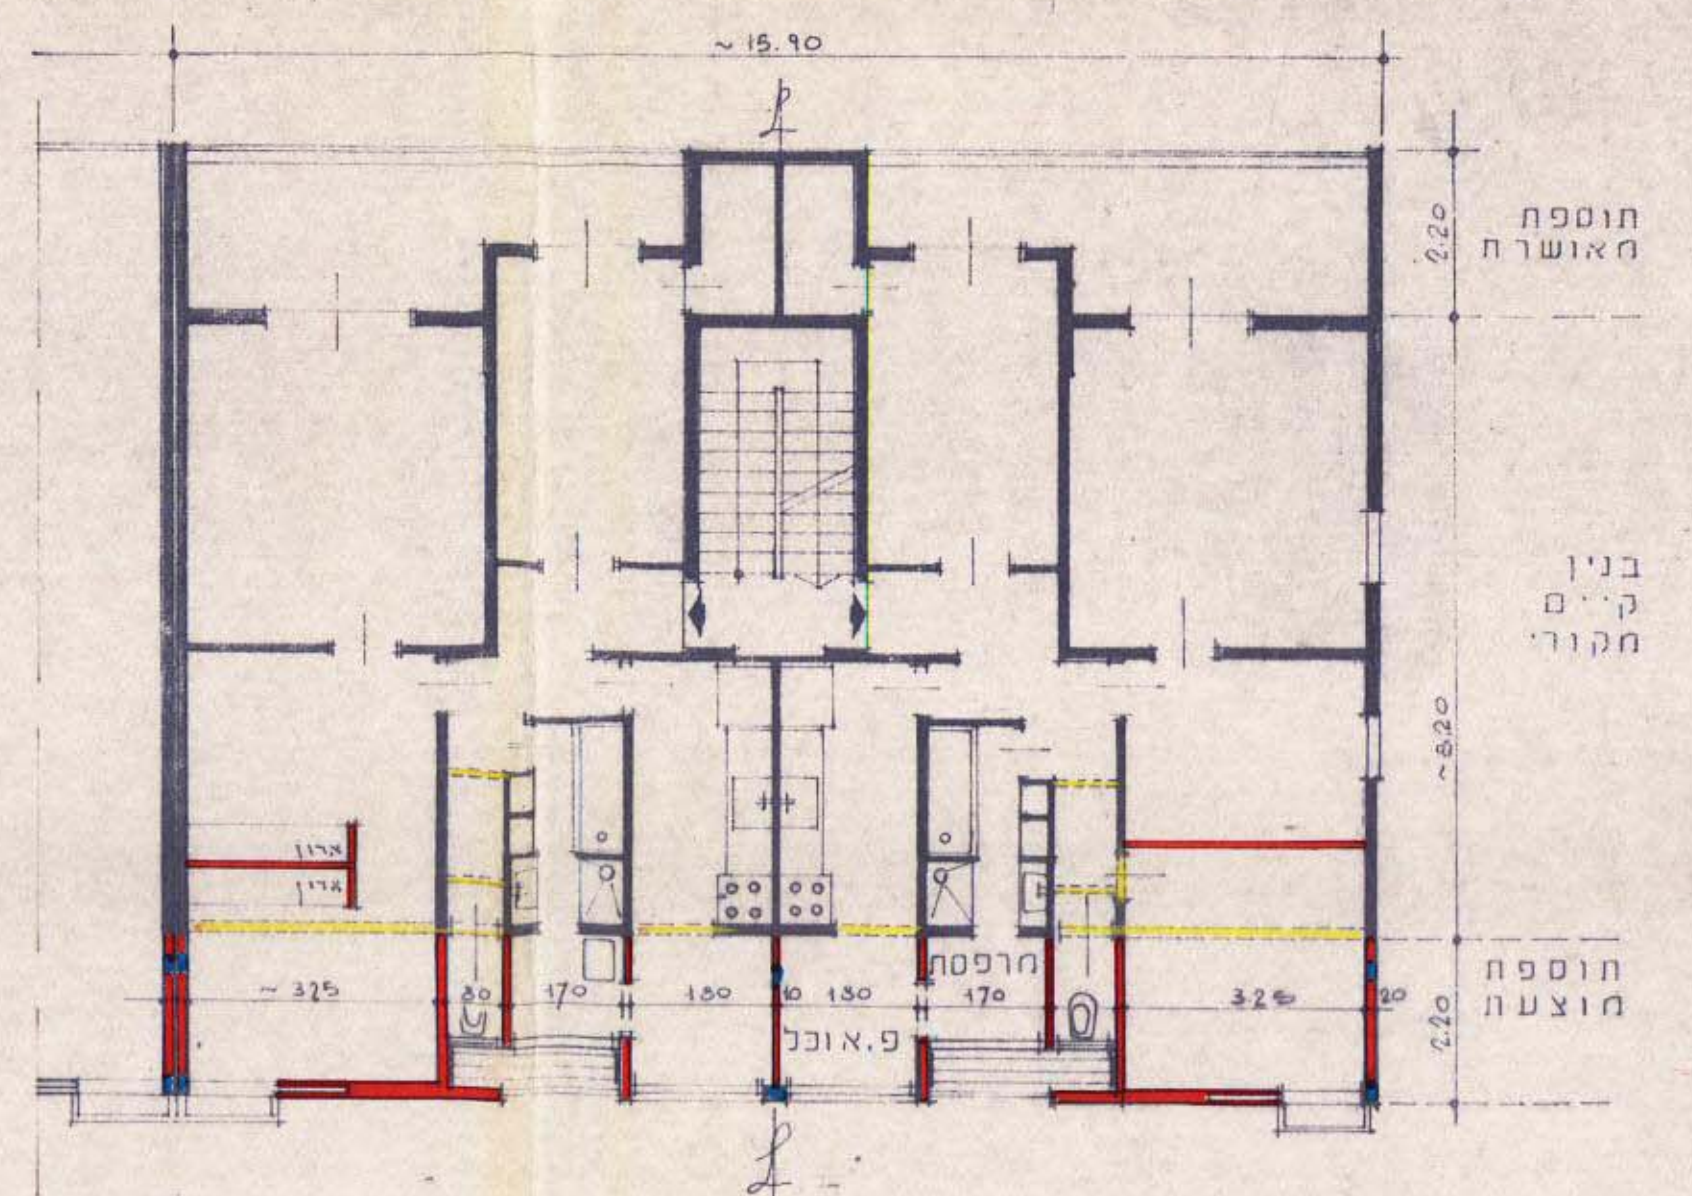


תכנית ק.מ. 1:100
קומה שפוסית


טיפוס A₁ A₂ A₃

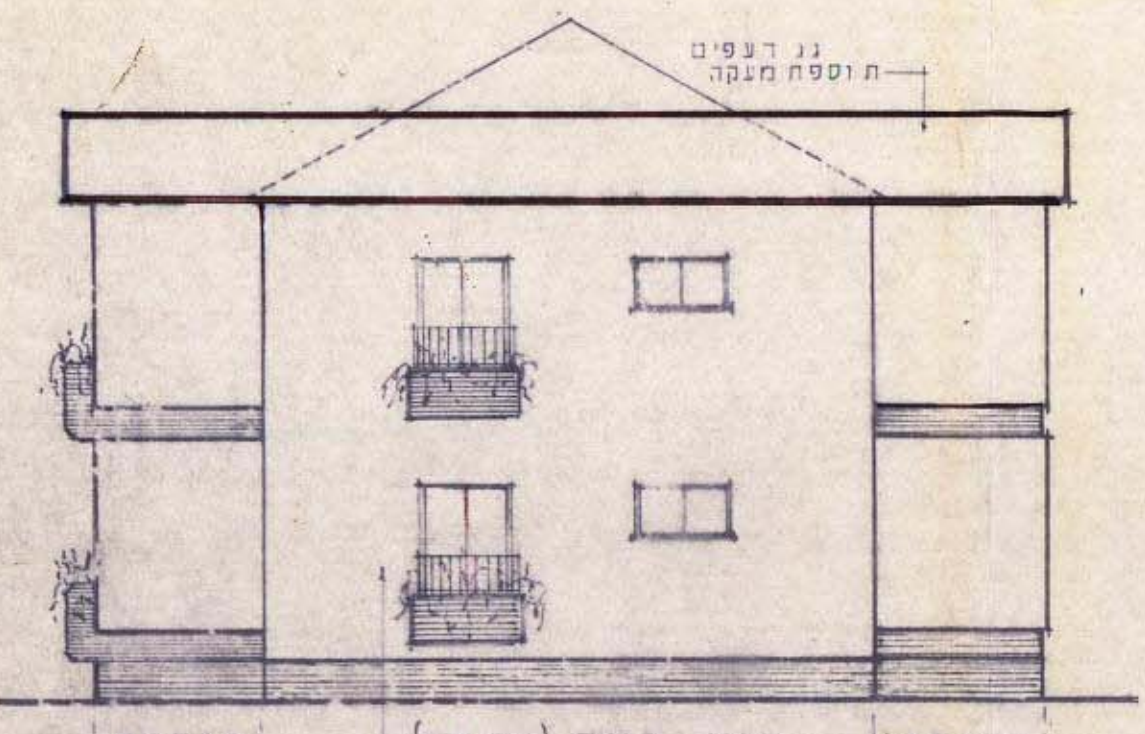

חזית צדדית

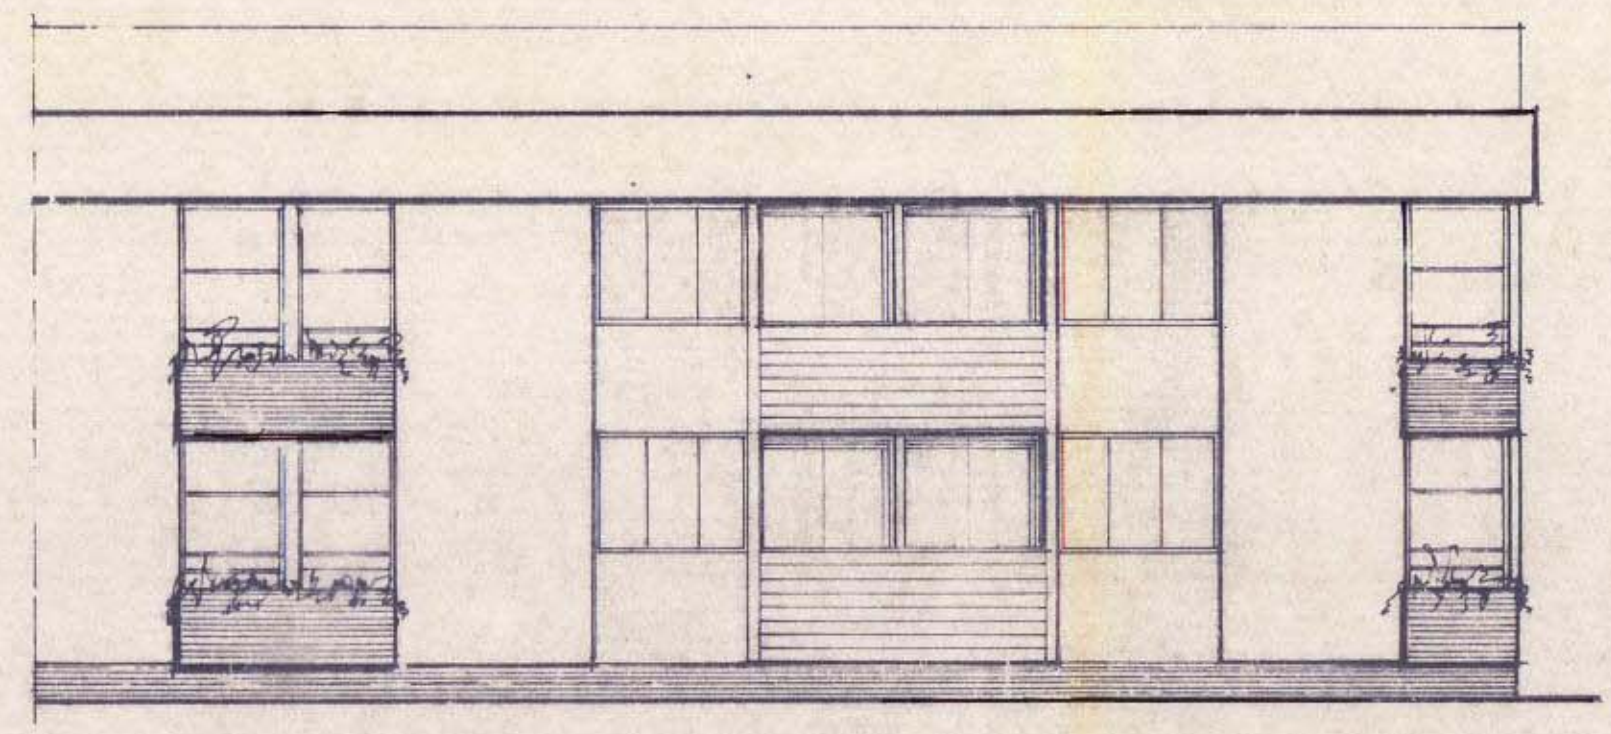


חזית לאורך הבנין

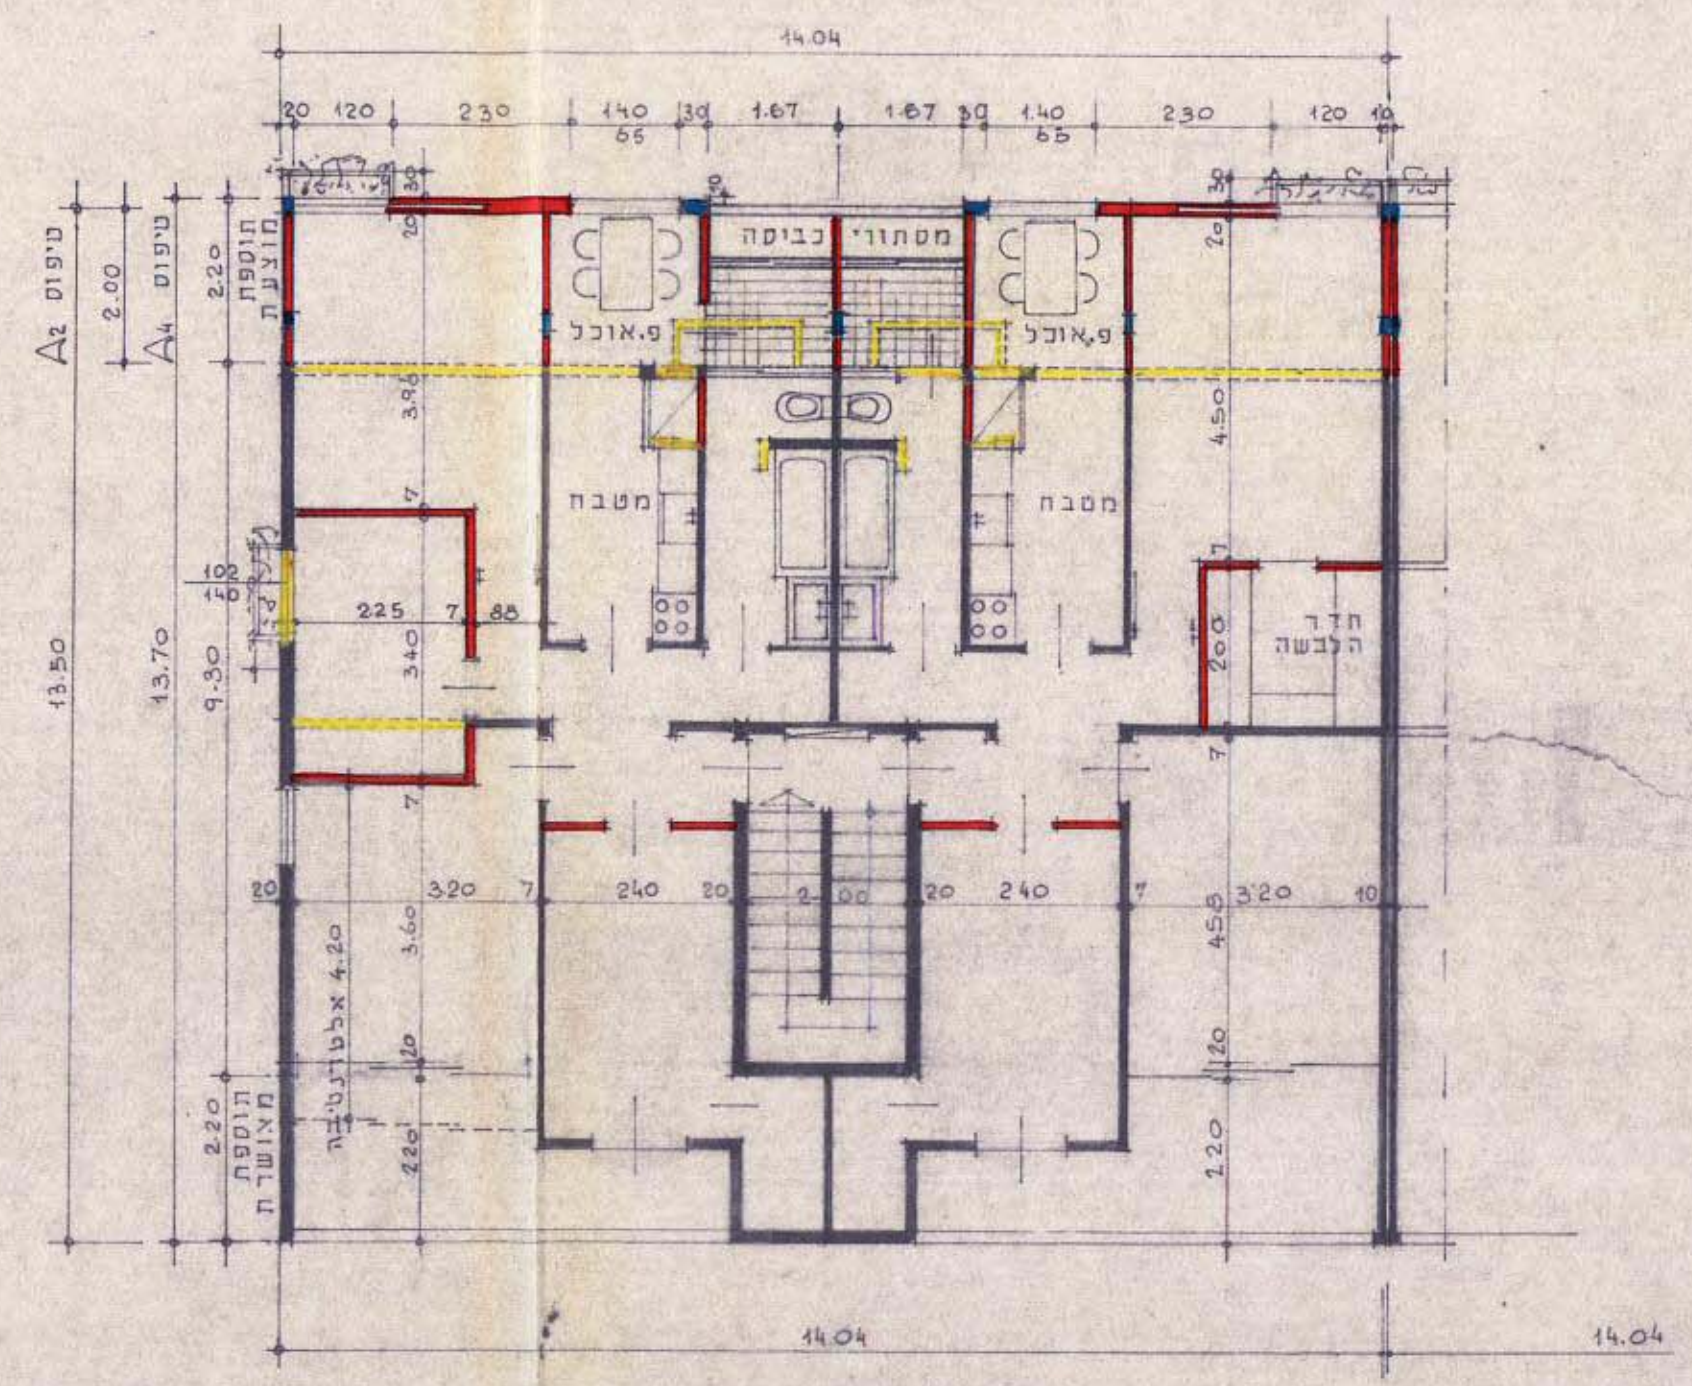


תכנית ק.מ. 1:100
A₁ + A₂


גאודזי-ניחול ומדע מקצועי ונכסיו כ"מ
אימות אישור
אשרה לנוקד ע"י ועדה
שם
המזכיק

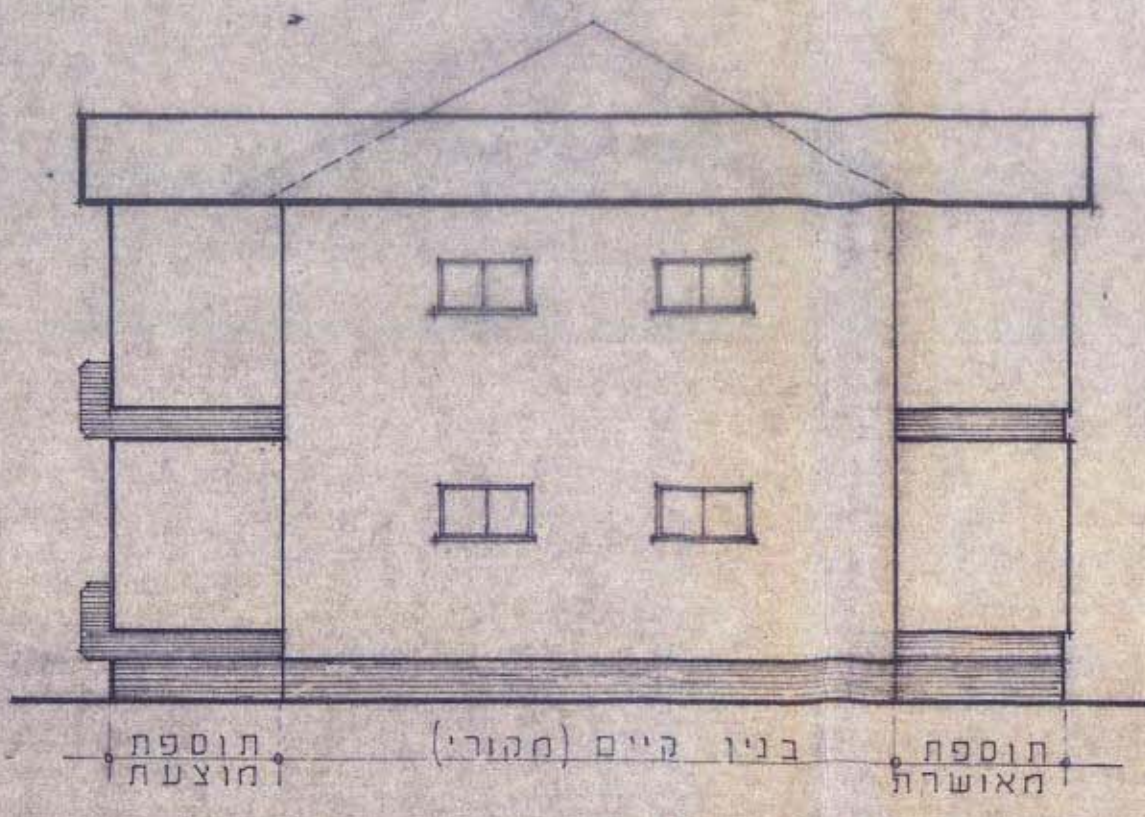

חזית צדדית

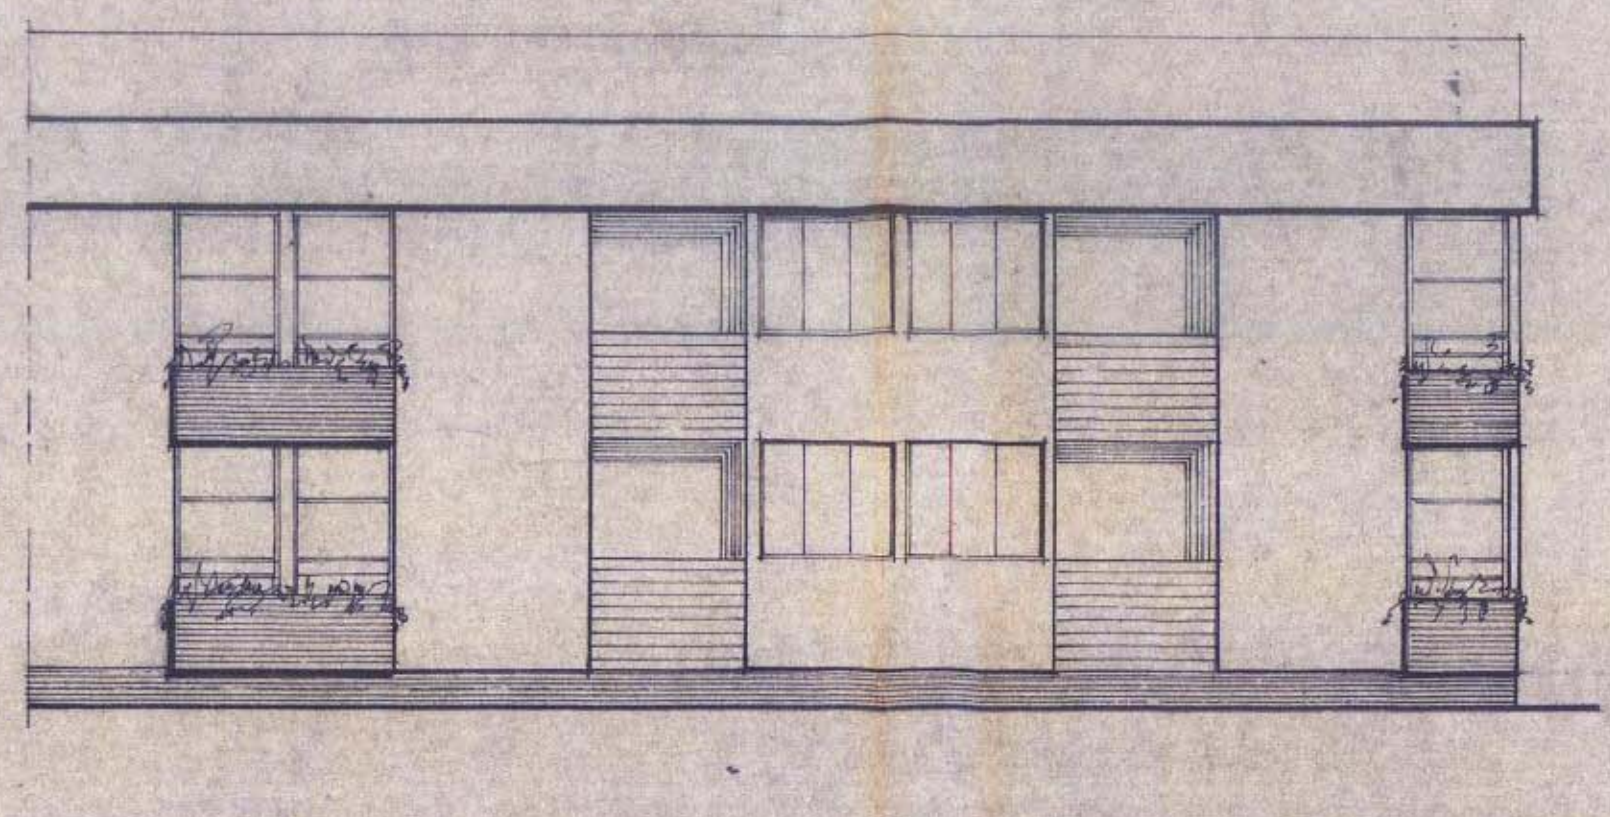

חזית לאורך הבנין

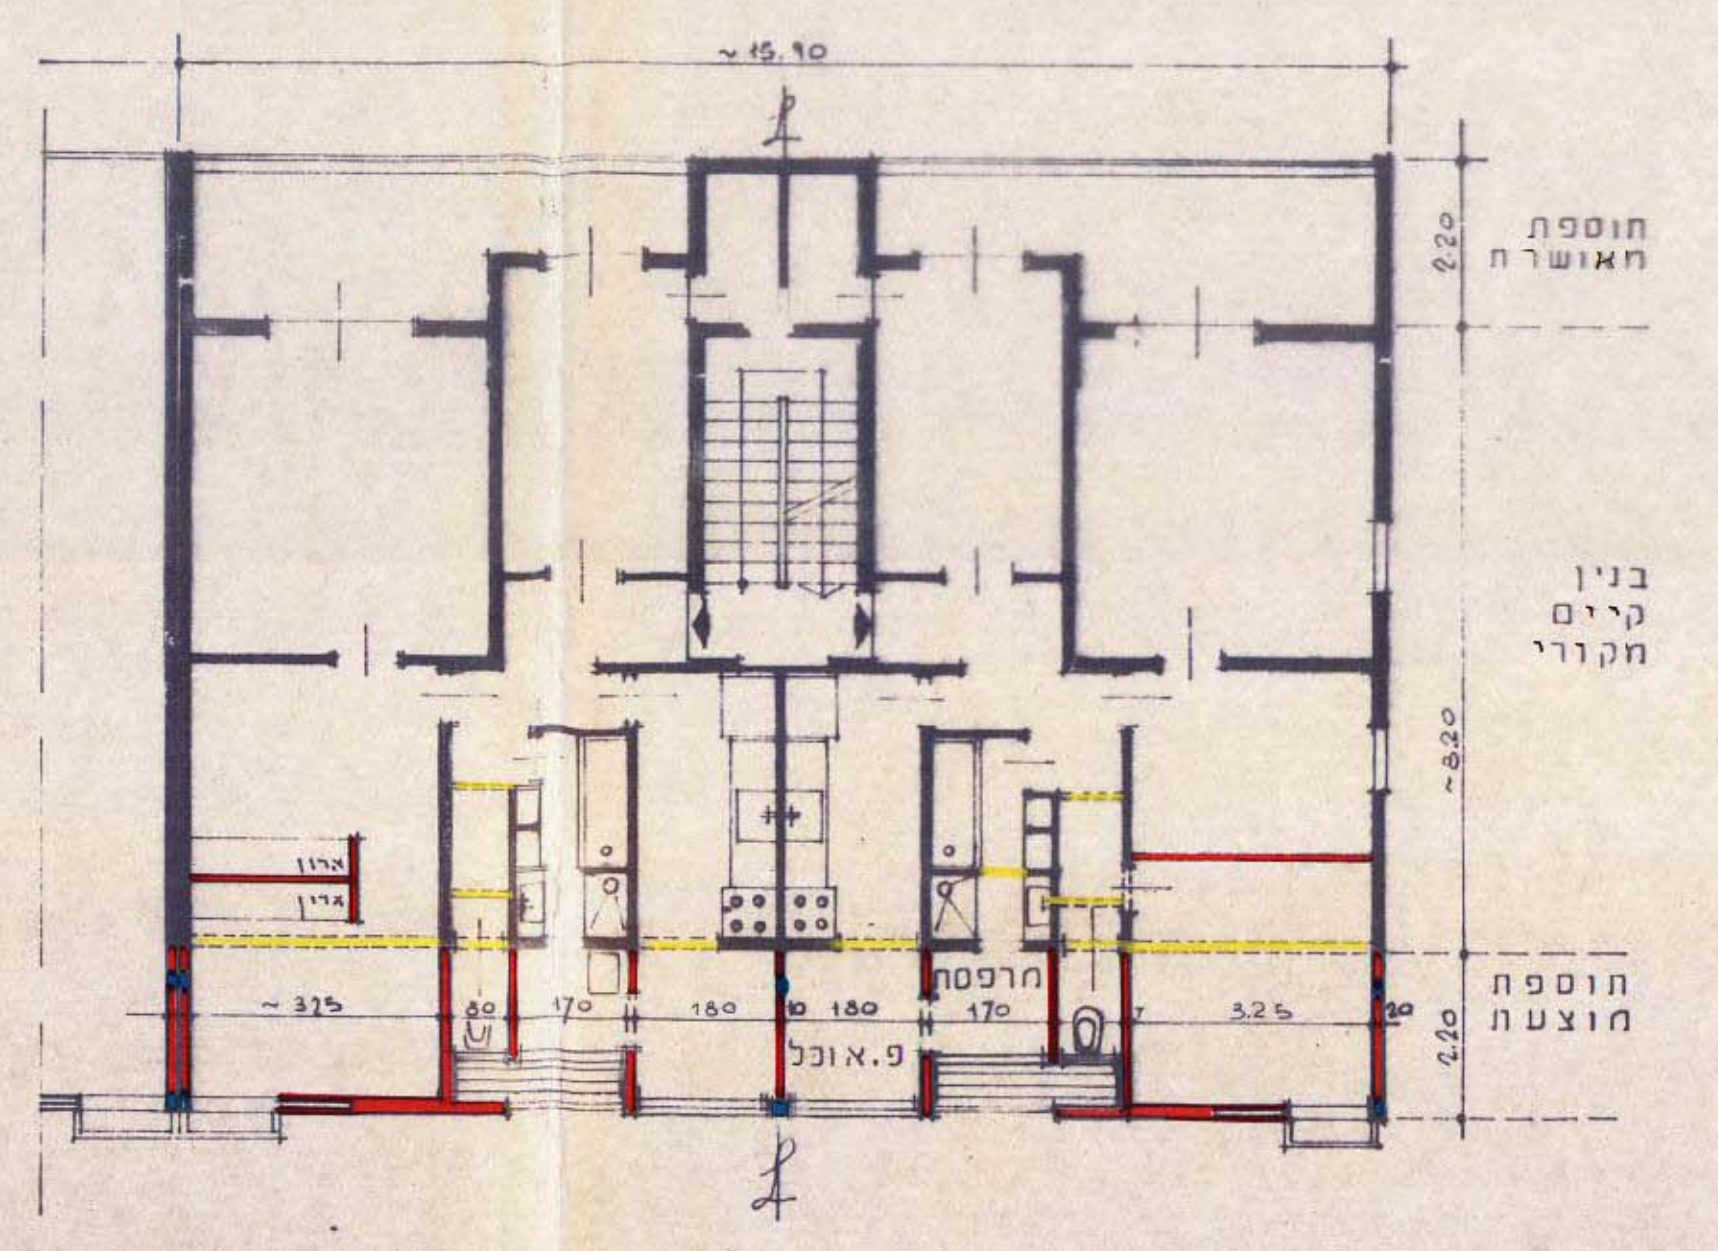

תכנית ק.מ. 1:100
קומה שפוסית

טיפוס B