




גאומטריה-טכניקה ומדידת מקדמים ונכסים בע"מ
 אימות אישור
 אושרה לתקן ע"י ועדה
 שם
 חתימה

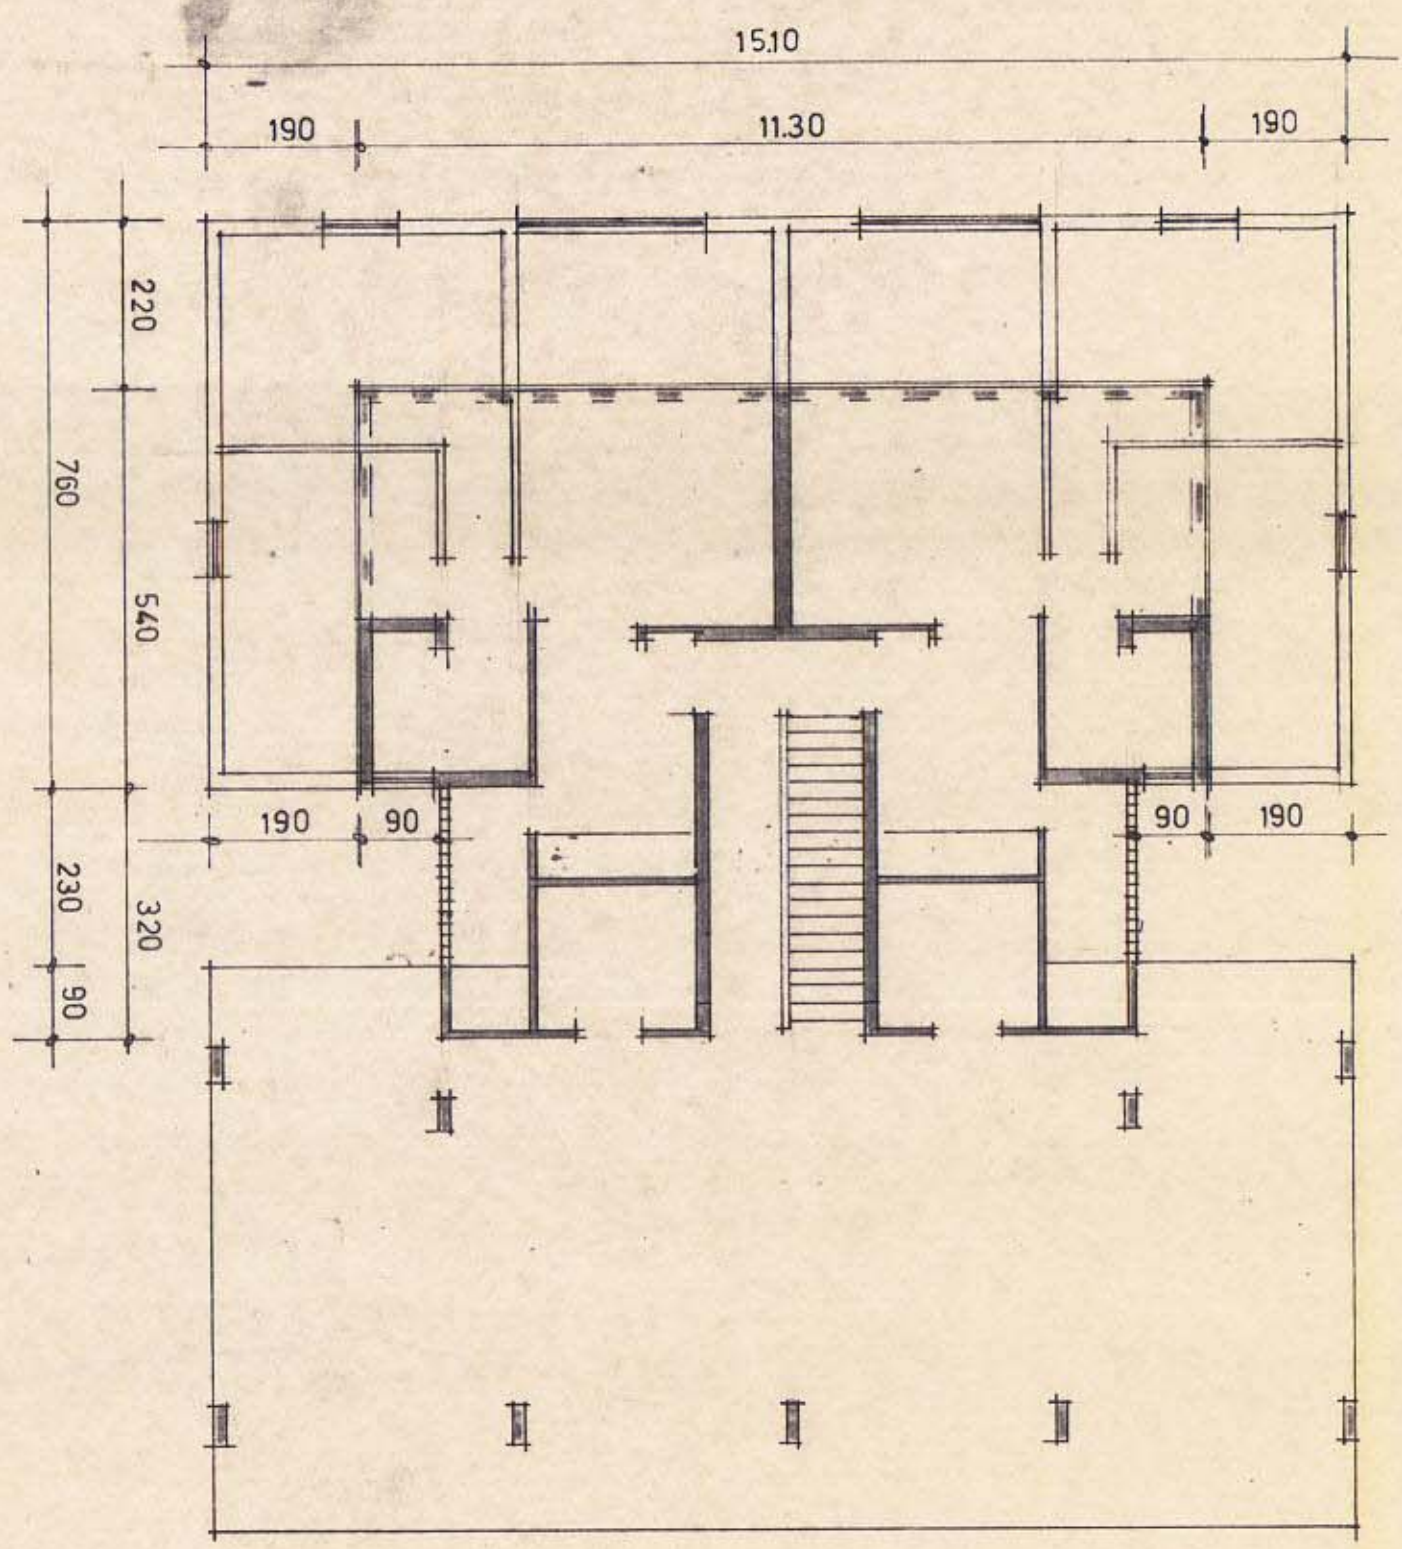

קומת קרקע מגרשים 81-85 1:100

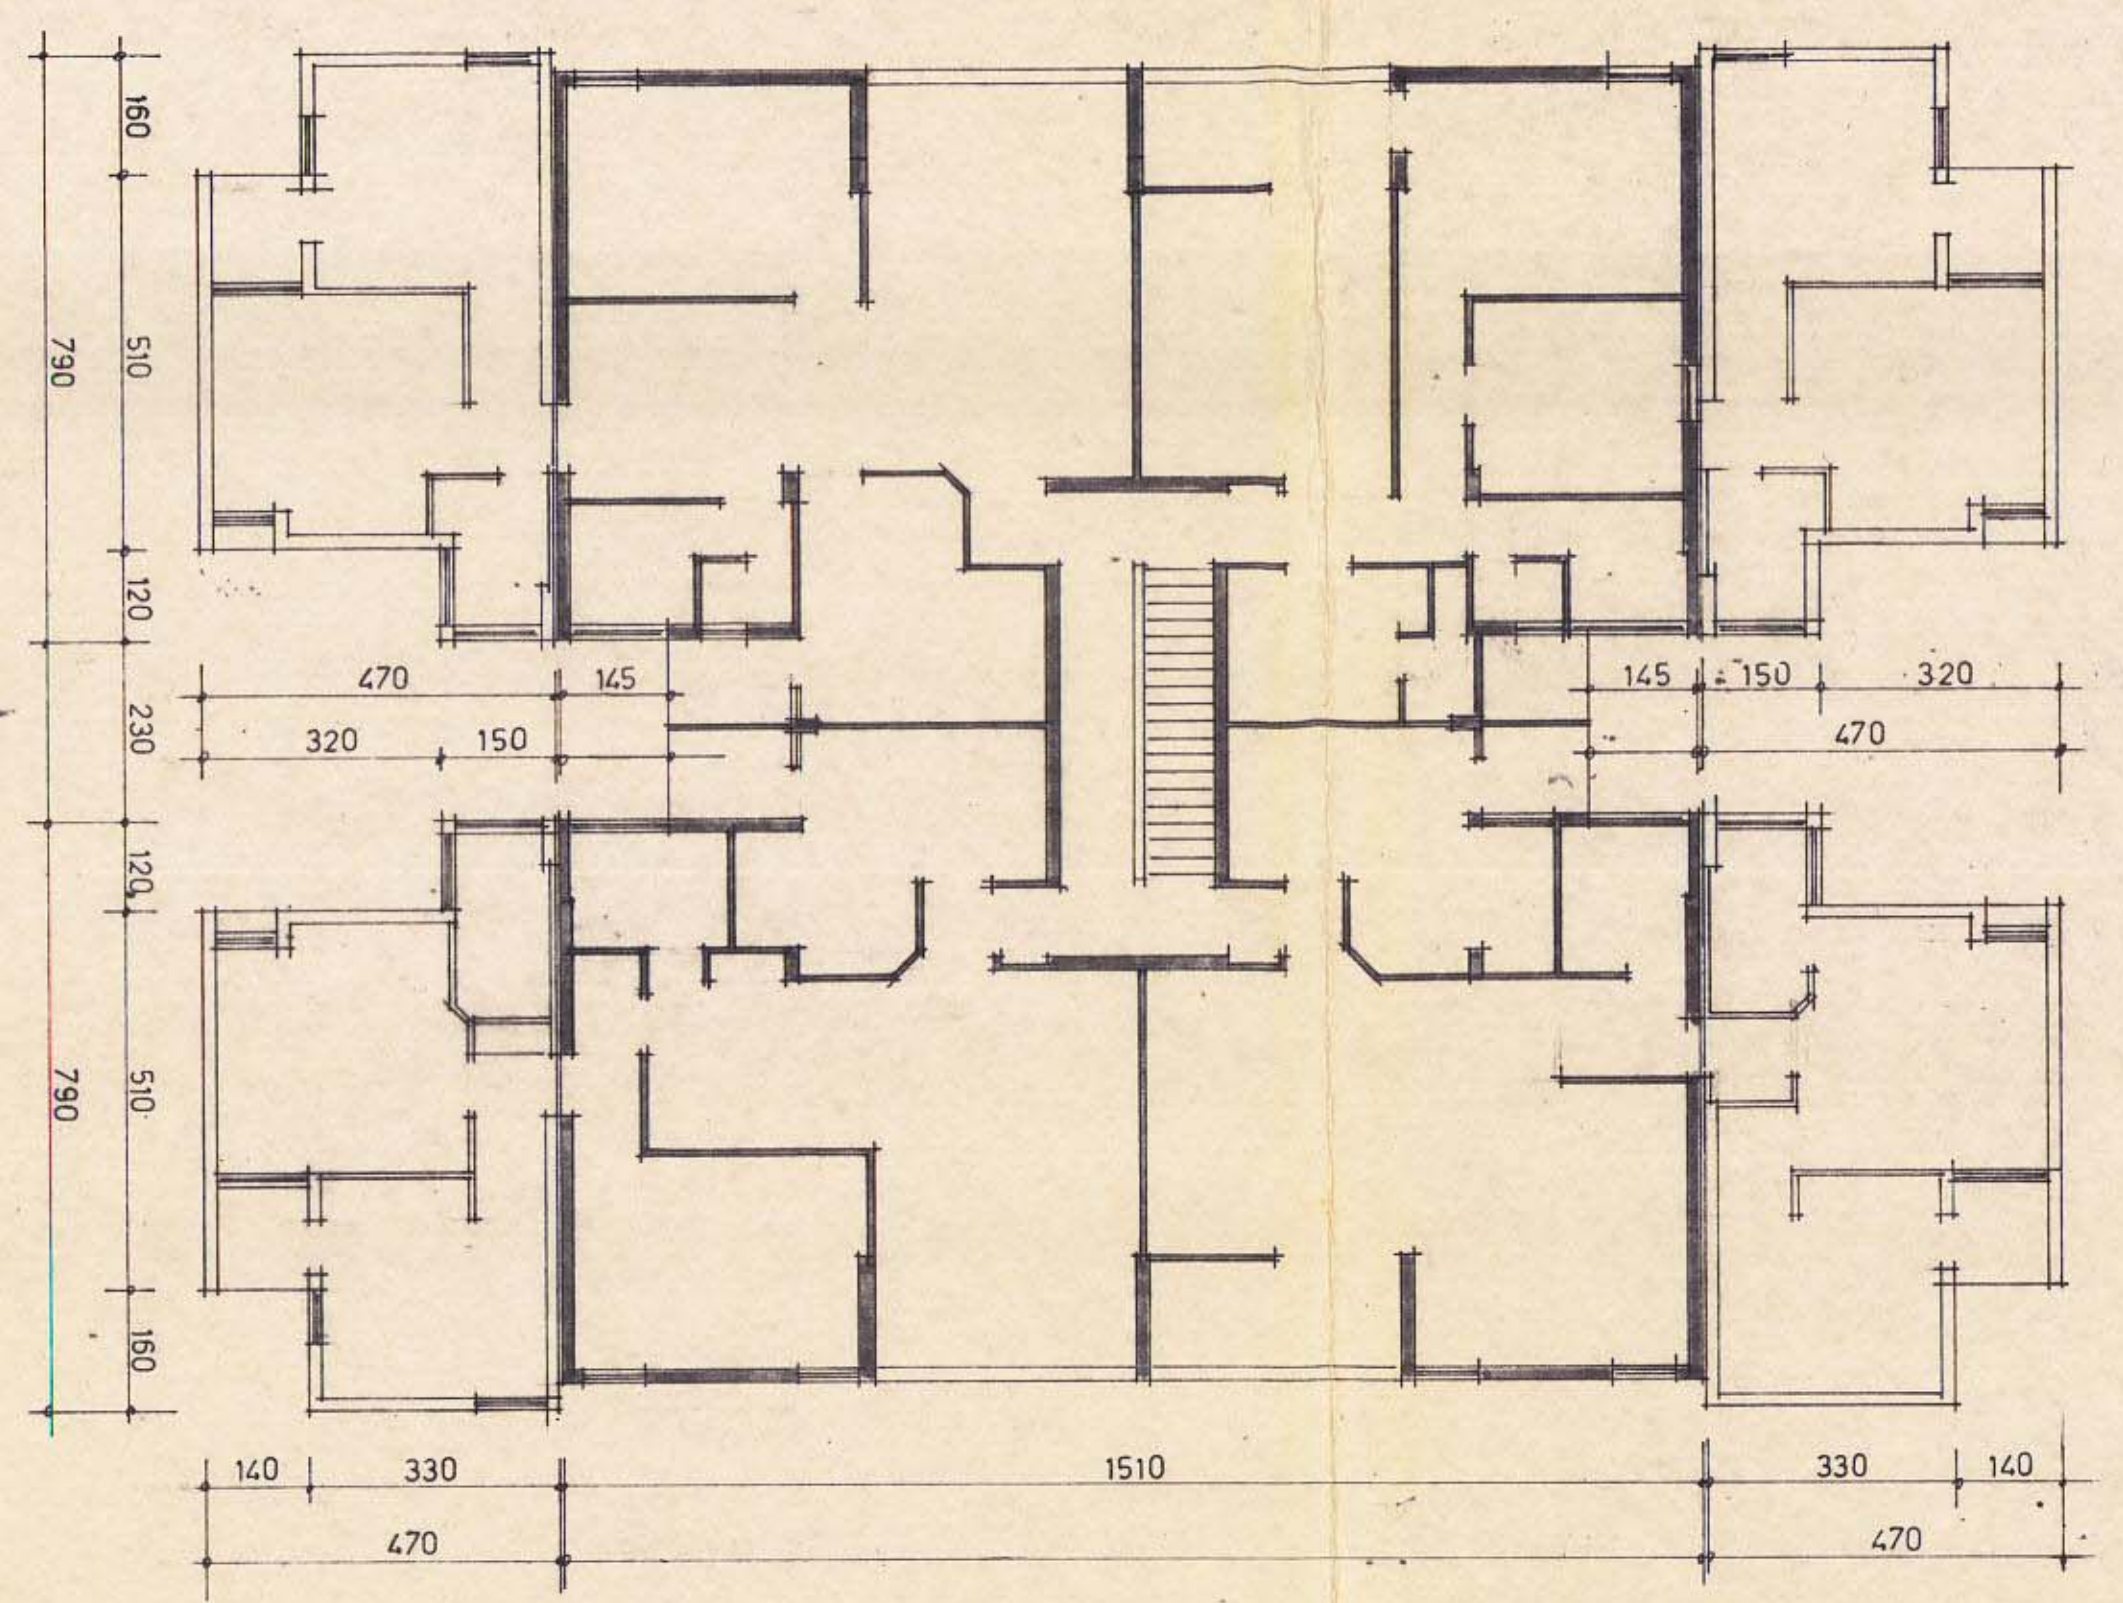

קומה טיפוסית מגרשים 81-84 1:100

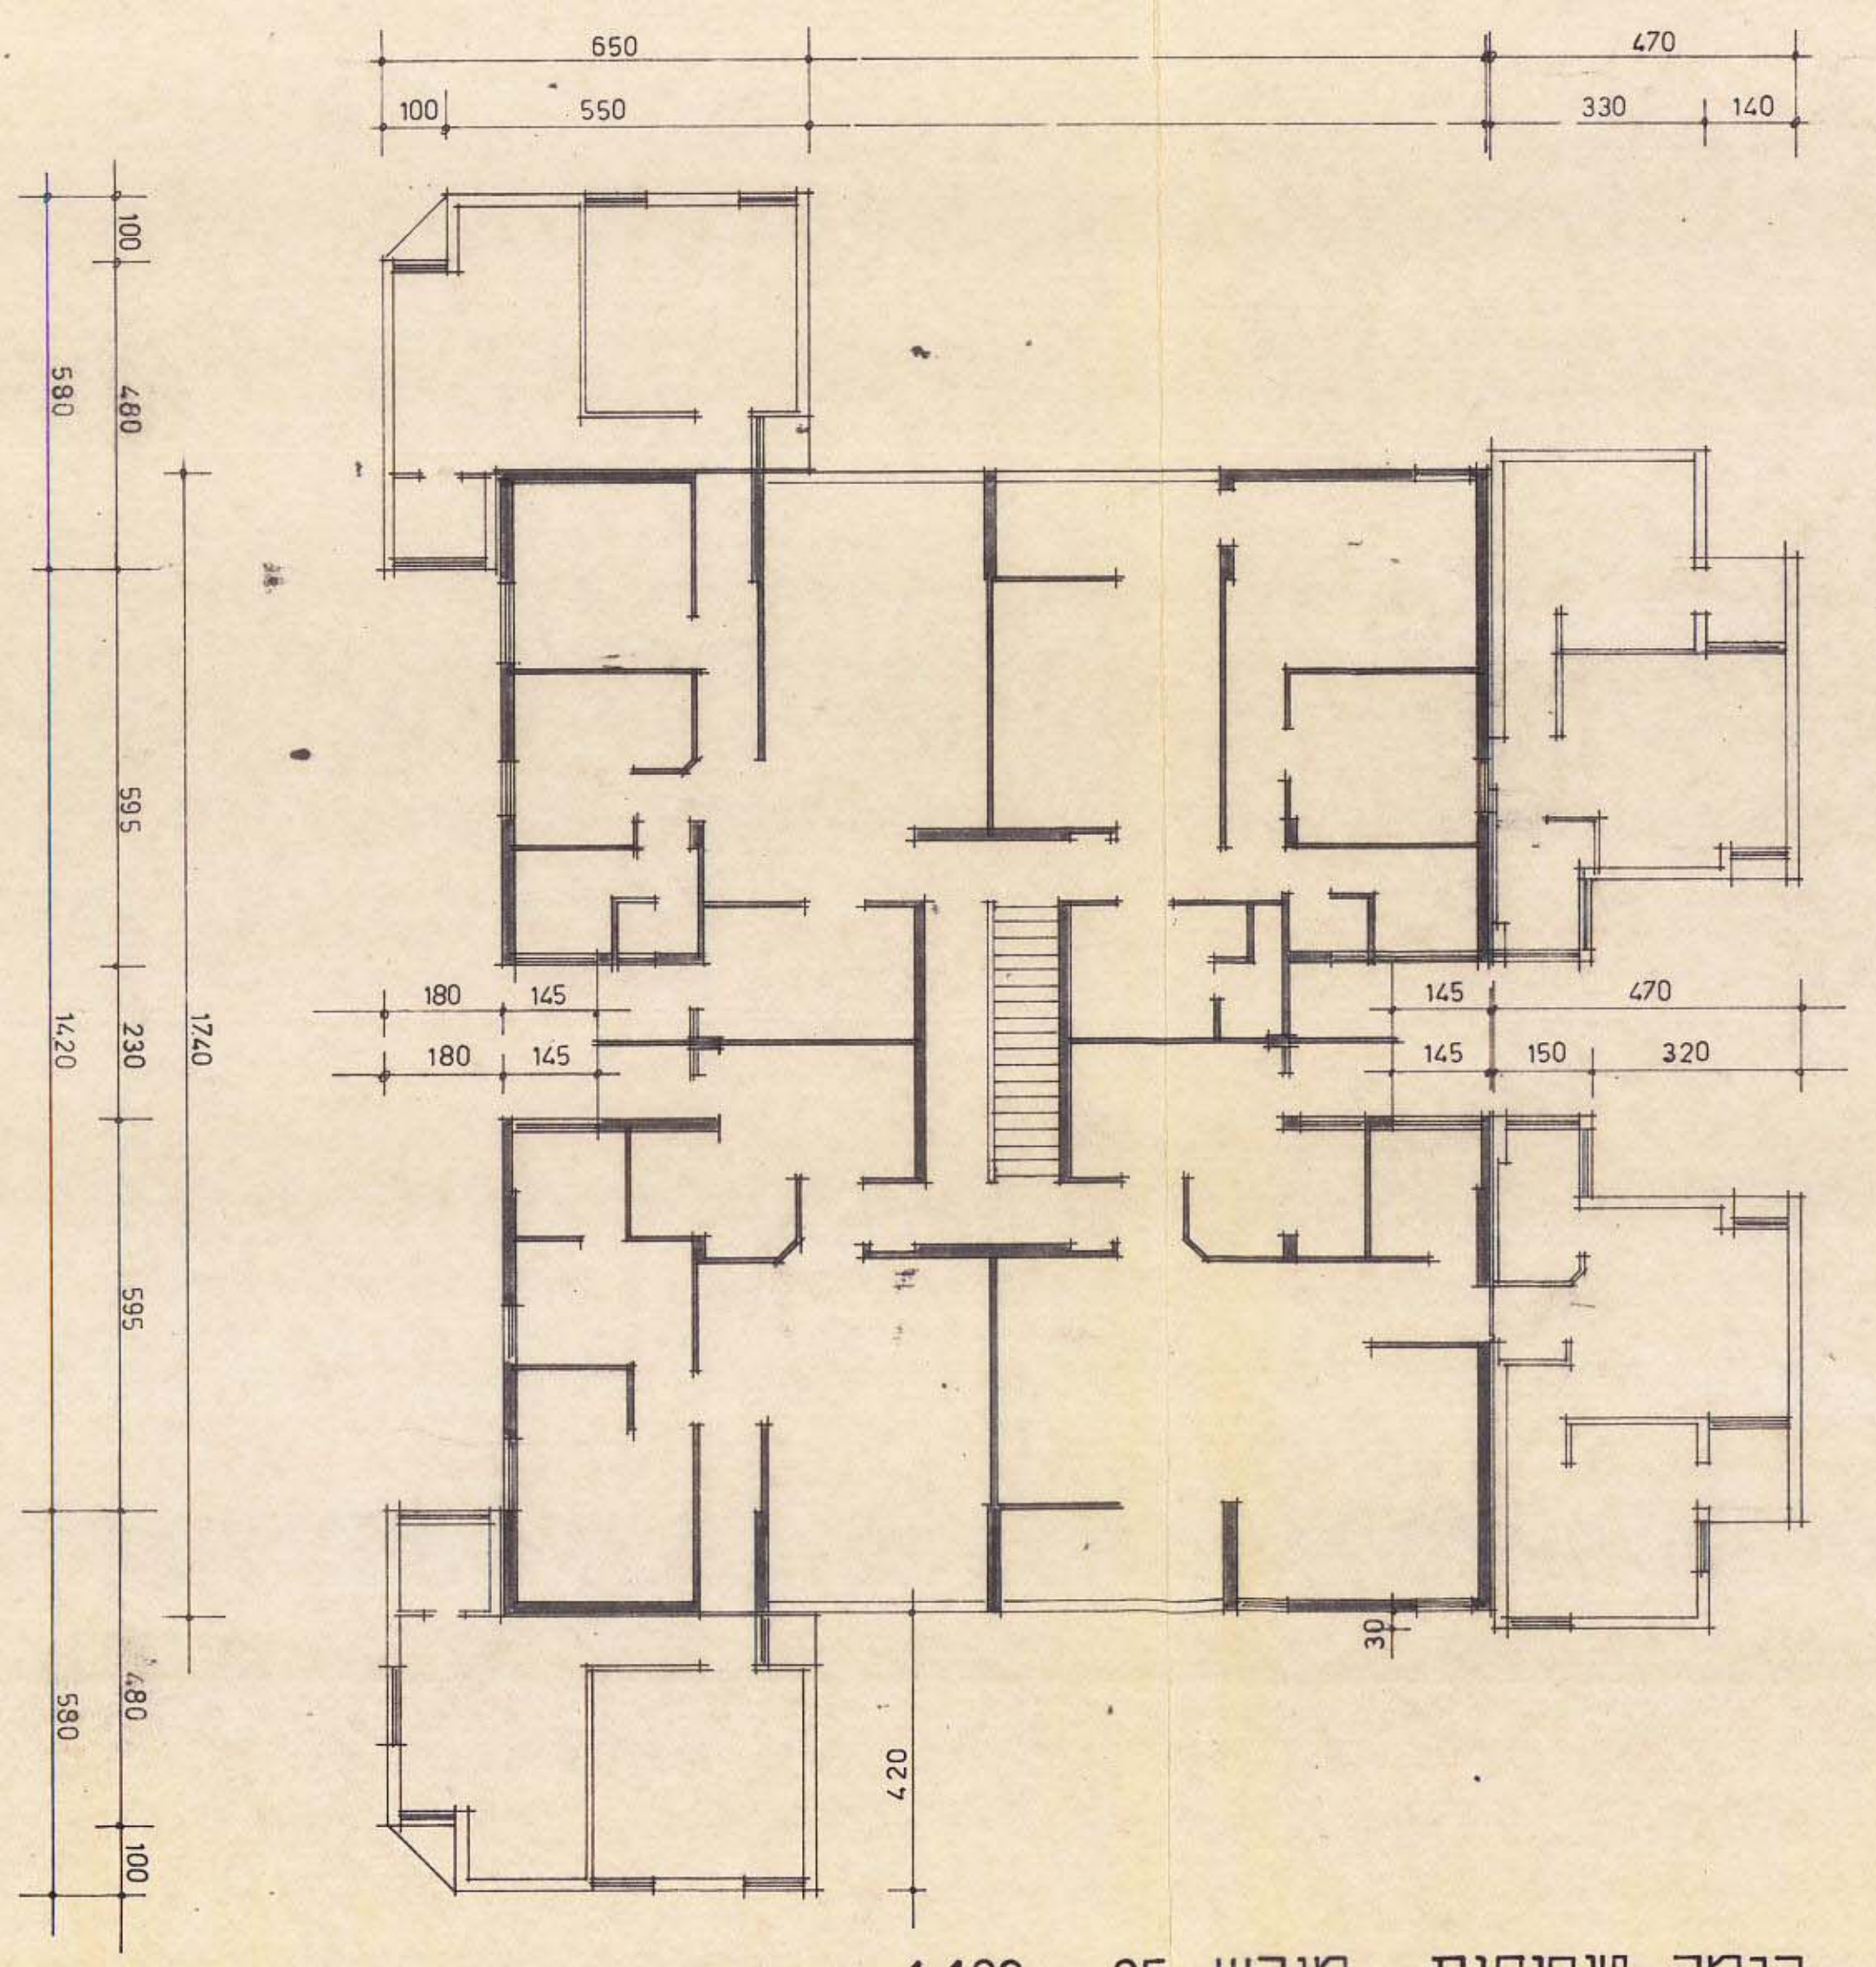

קומה טיפוסית מגרש 85 1:100