


תכנית בנוי


1:250

נספח לת.ב.ע גב/268 א'

גאודע-ניחול ומידע מקרקעין ונכסים בע"מ
אימות אישור
אושרה לתוקף ע"י ועדה
שם
חתימה

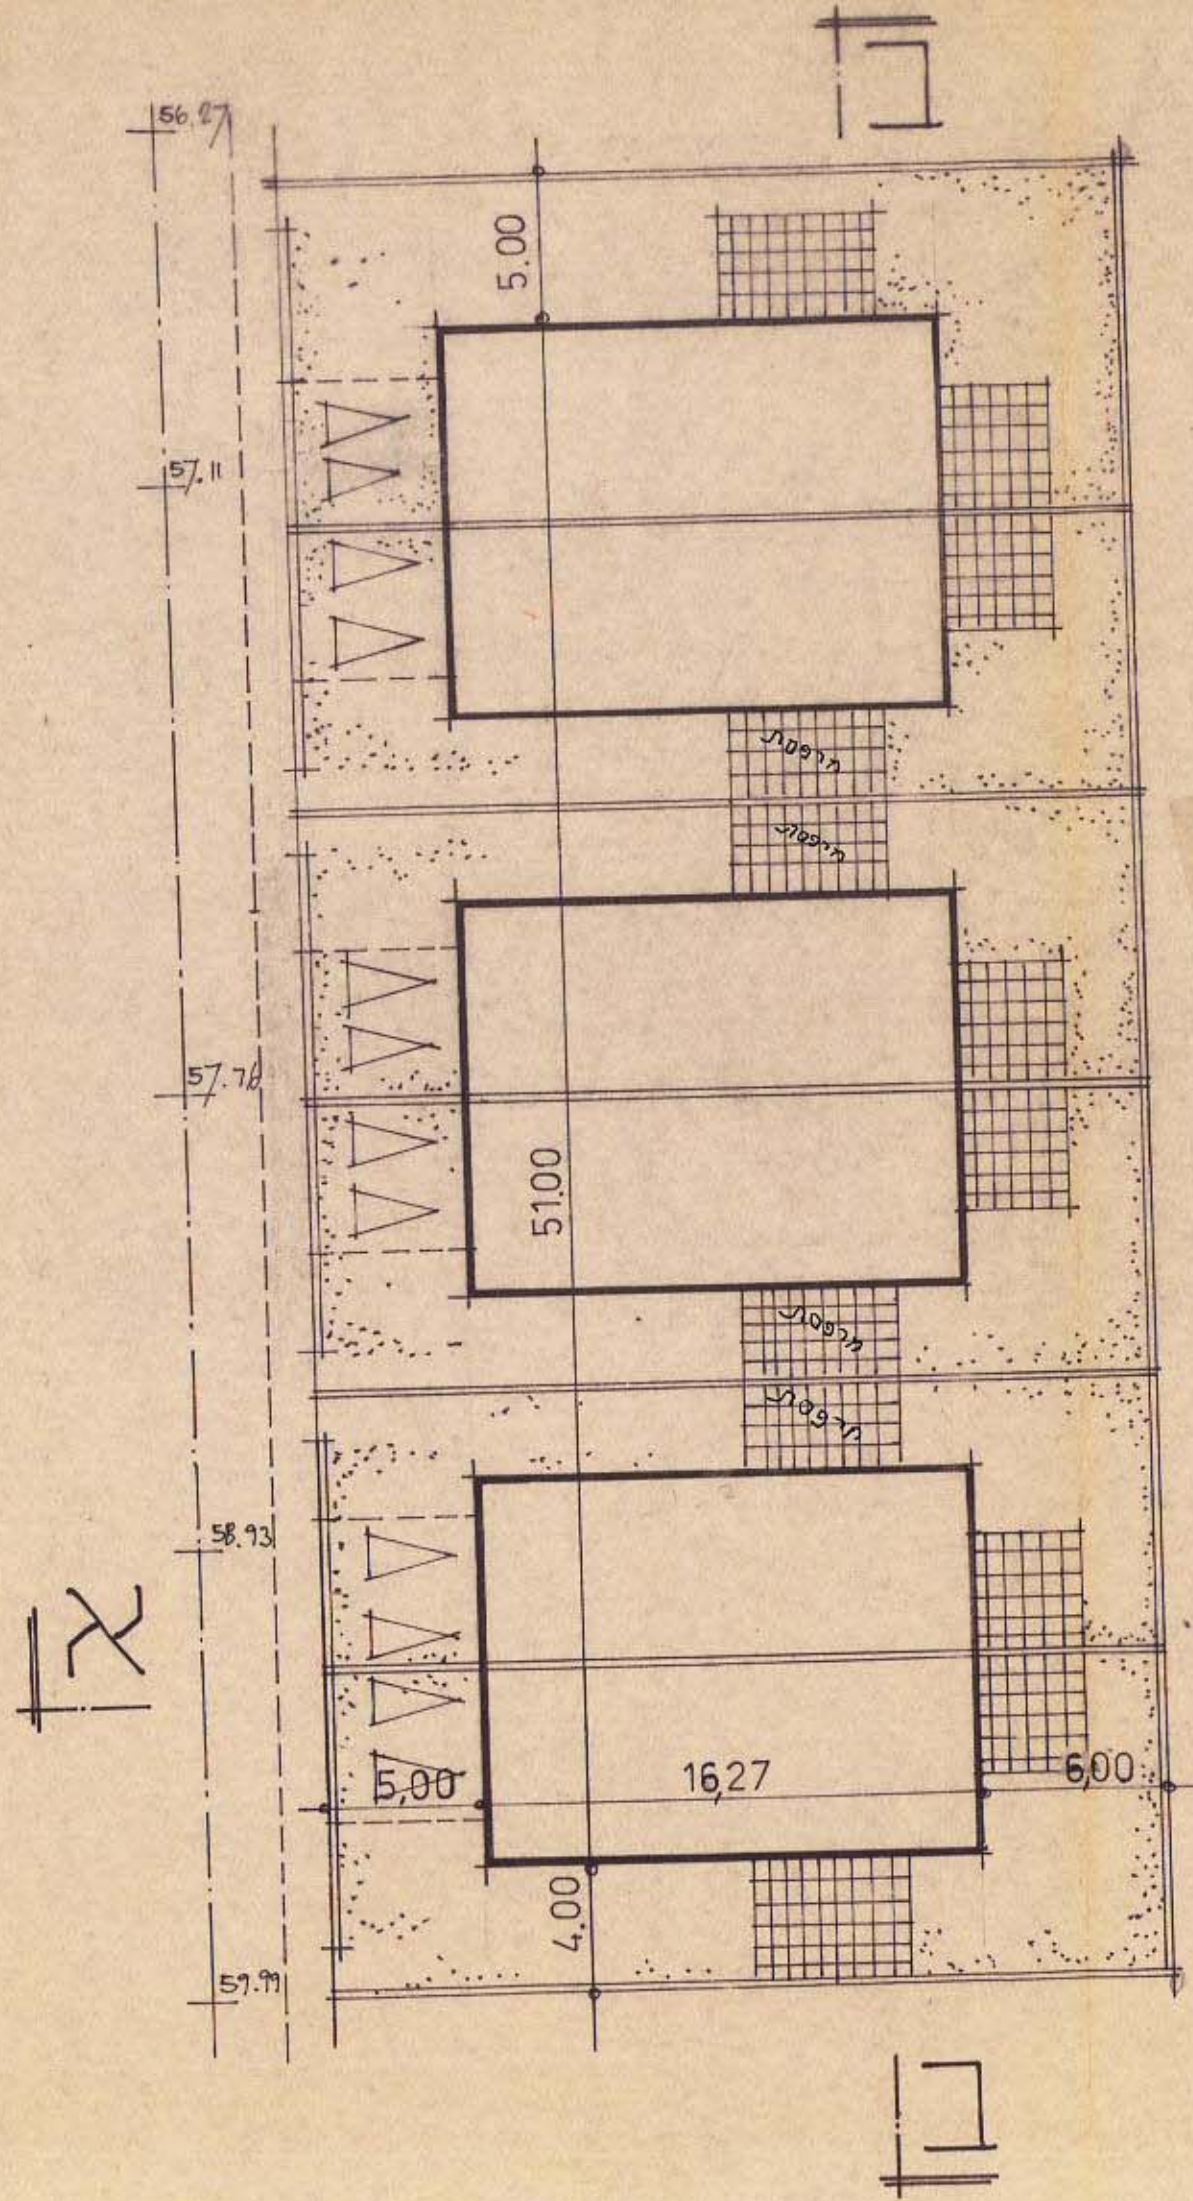

א

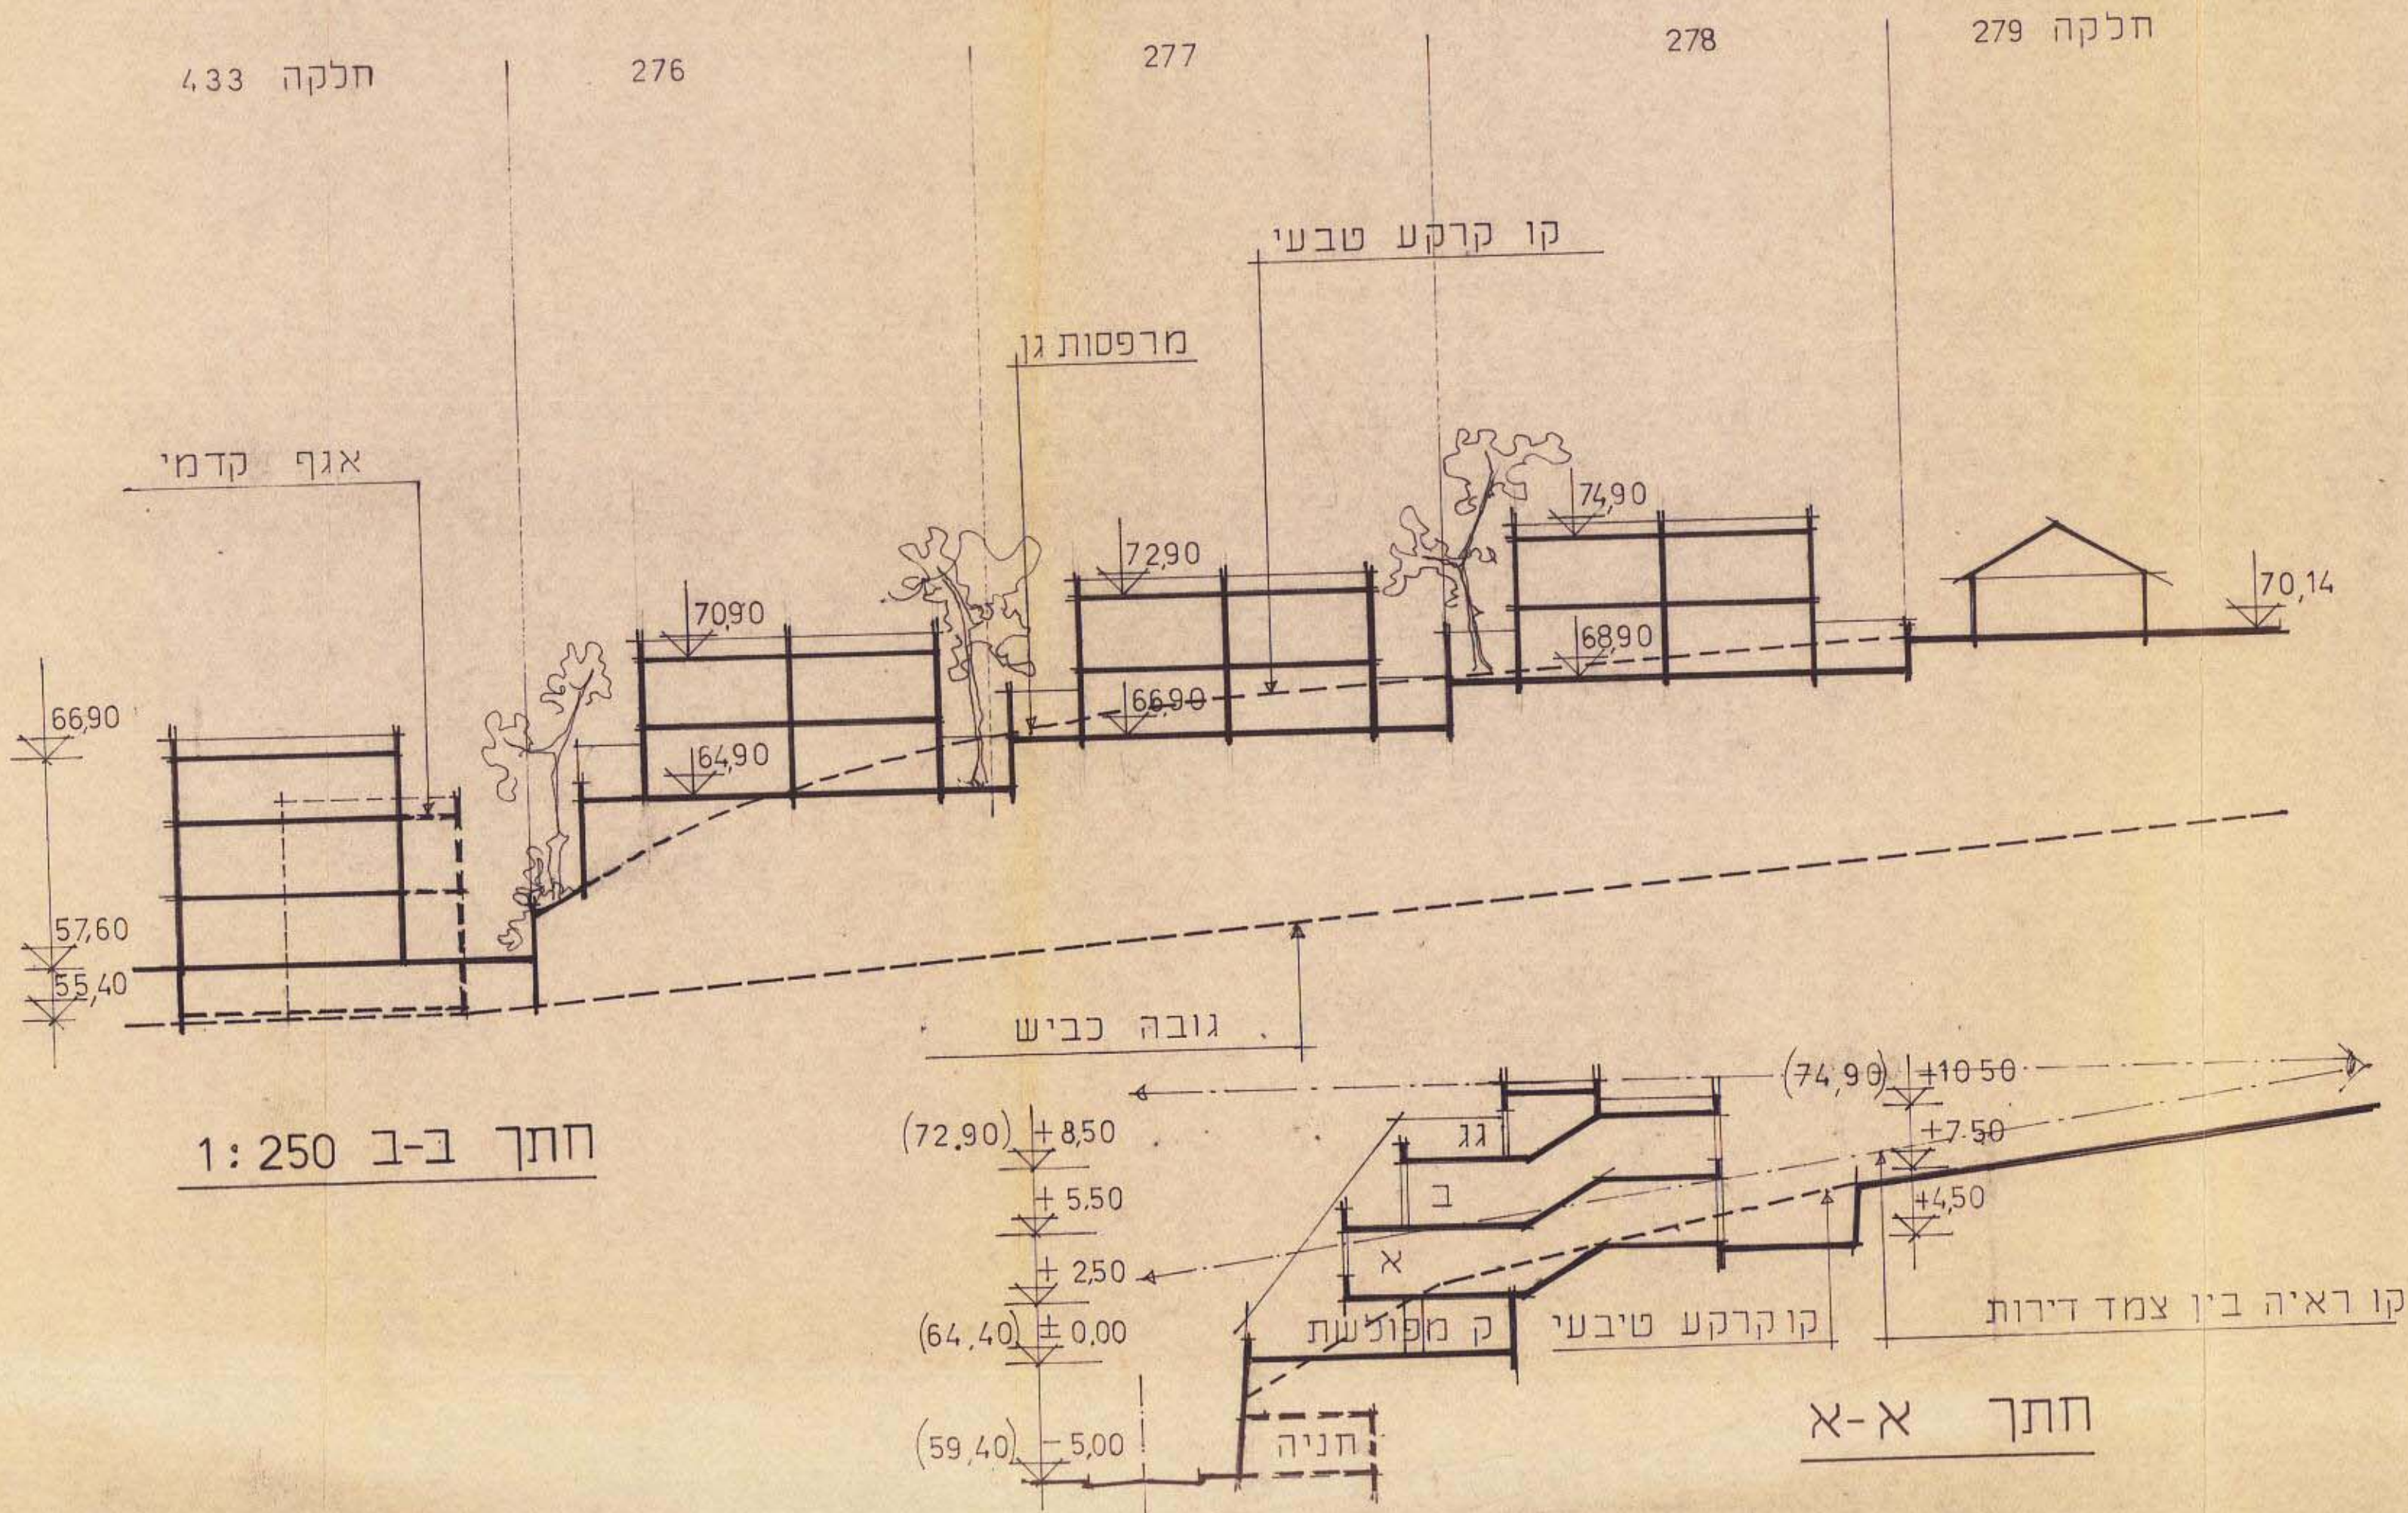

חתך א-א

חתך ב-ב 1:250