


הצעת שינוי קו בנין לפי תכנית 160


מצב "א" קיים

מצב "ב" מוצע

תחילת
עם
אשרת
תוספת
ועד
260/ג

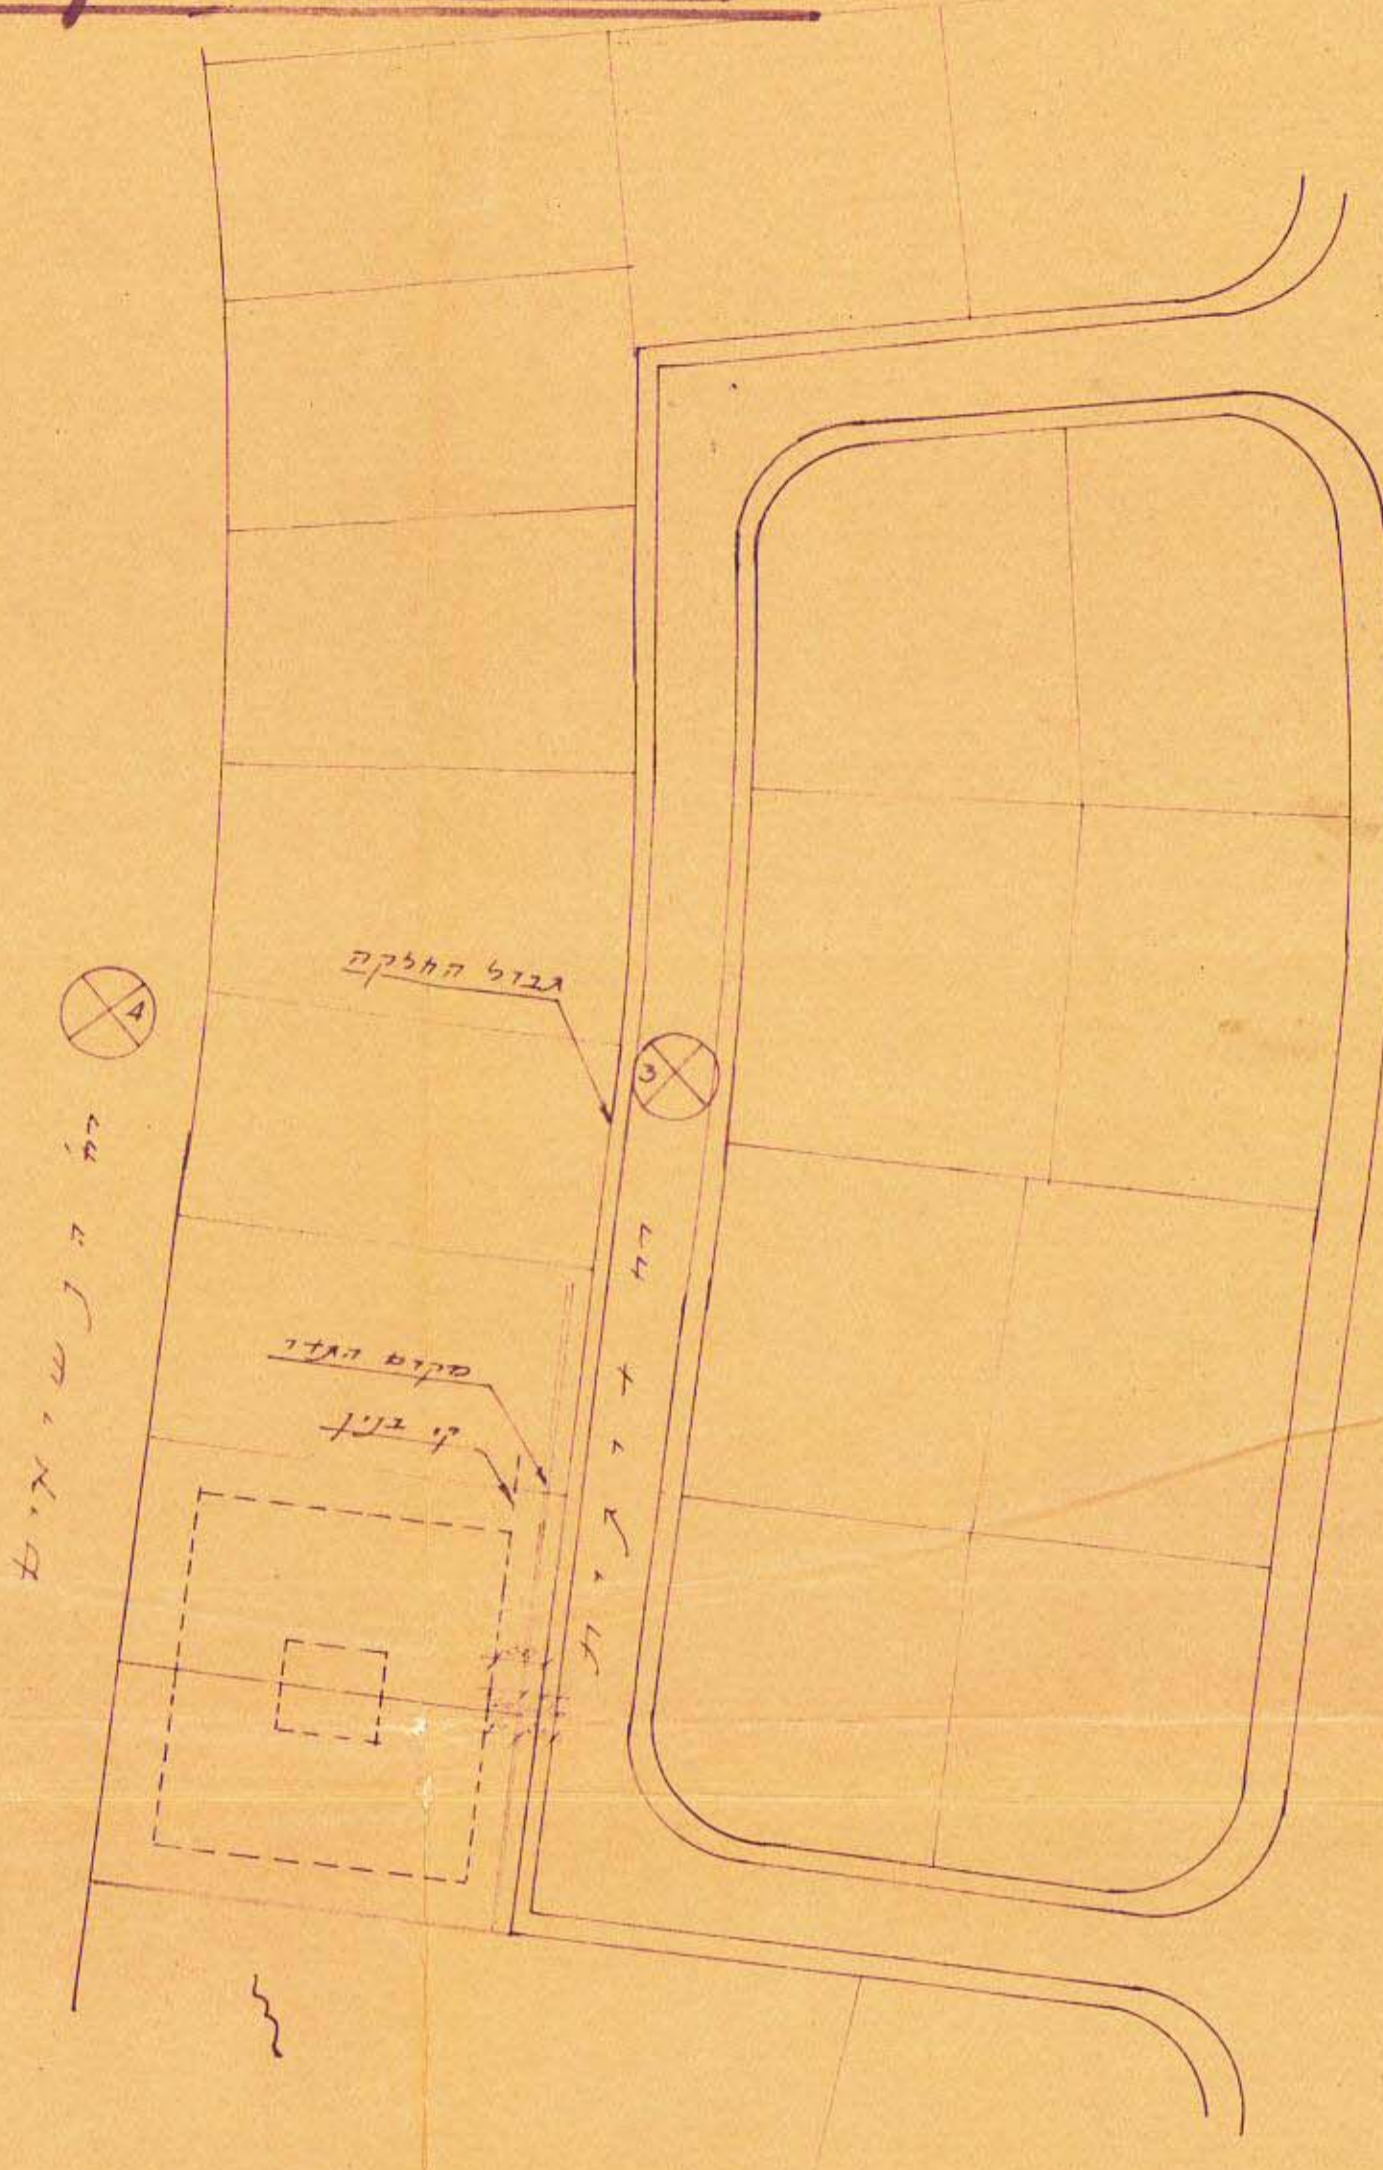


ק.פ. 1:500

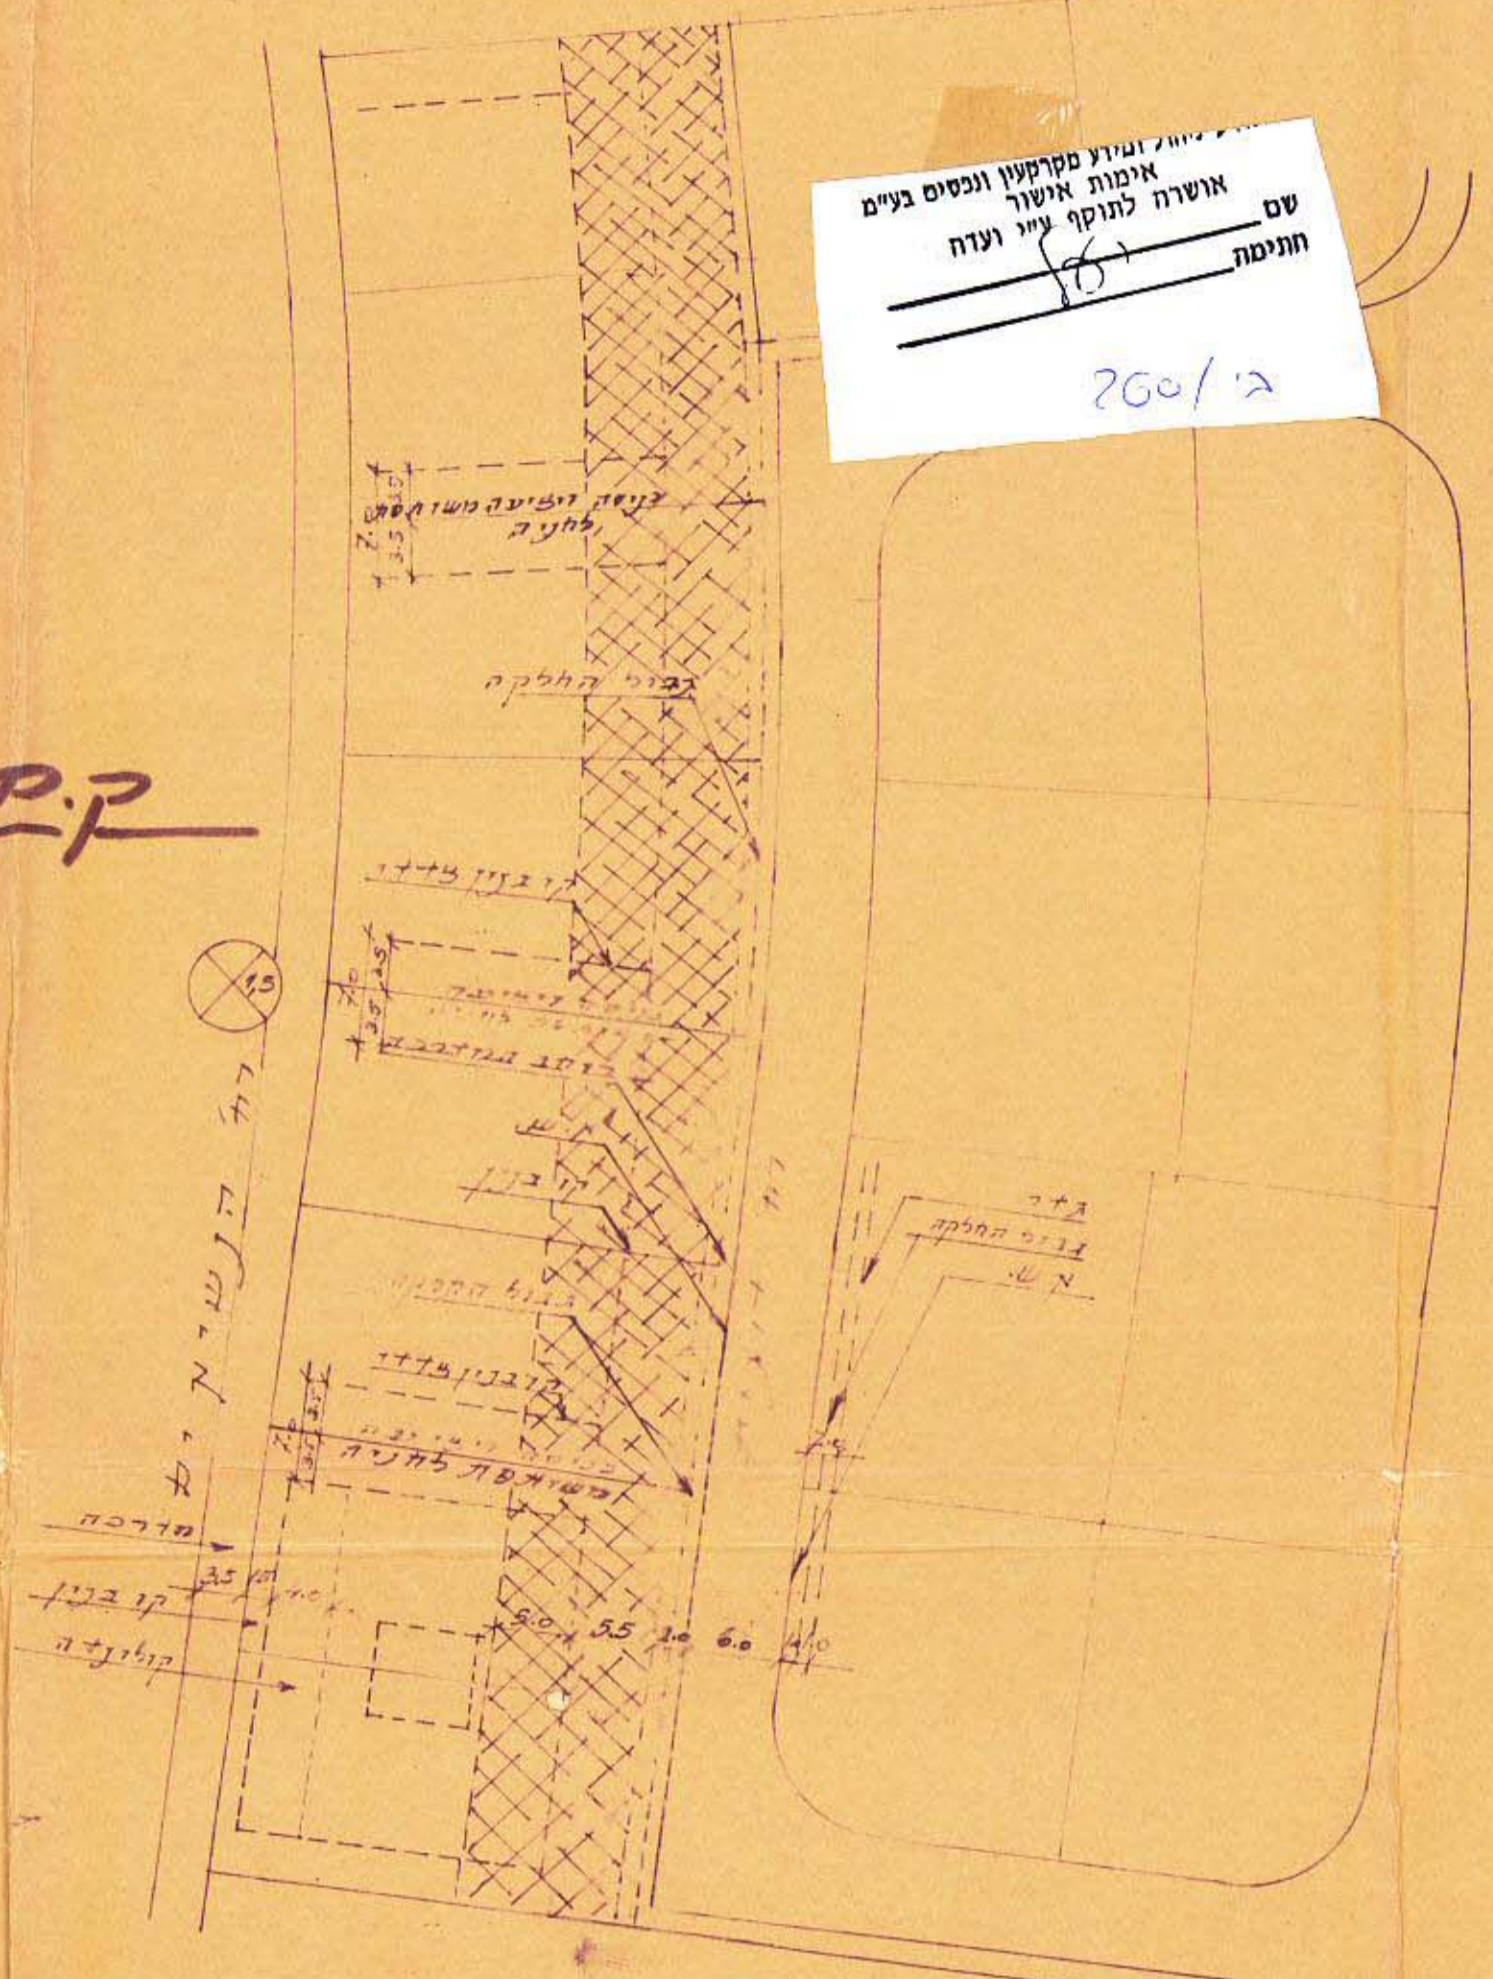


מצב א'
ק.פ. 1:250

רח' הנשיאים

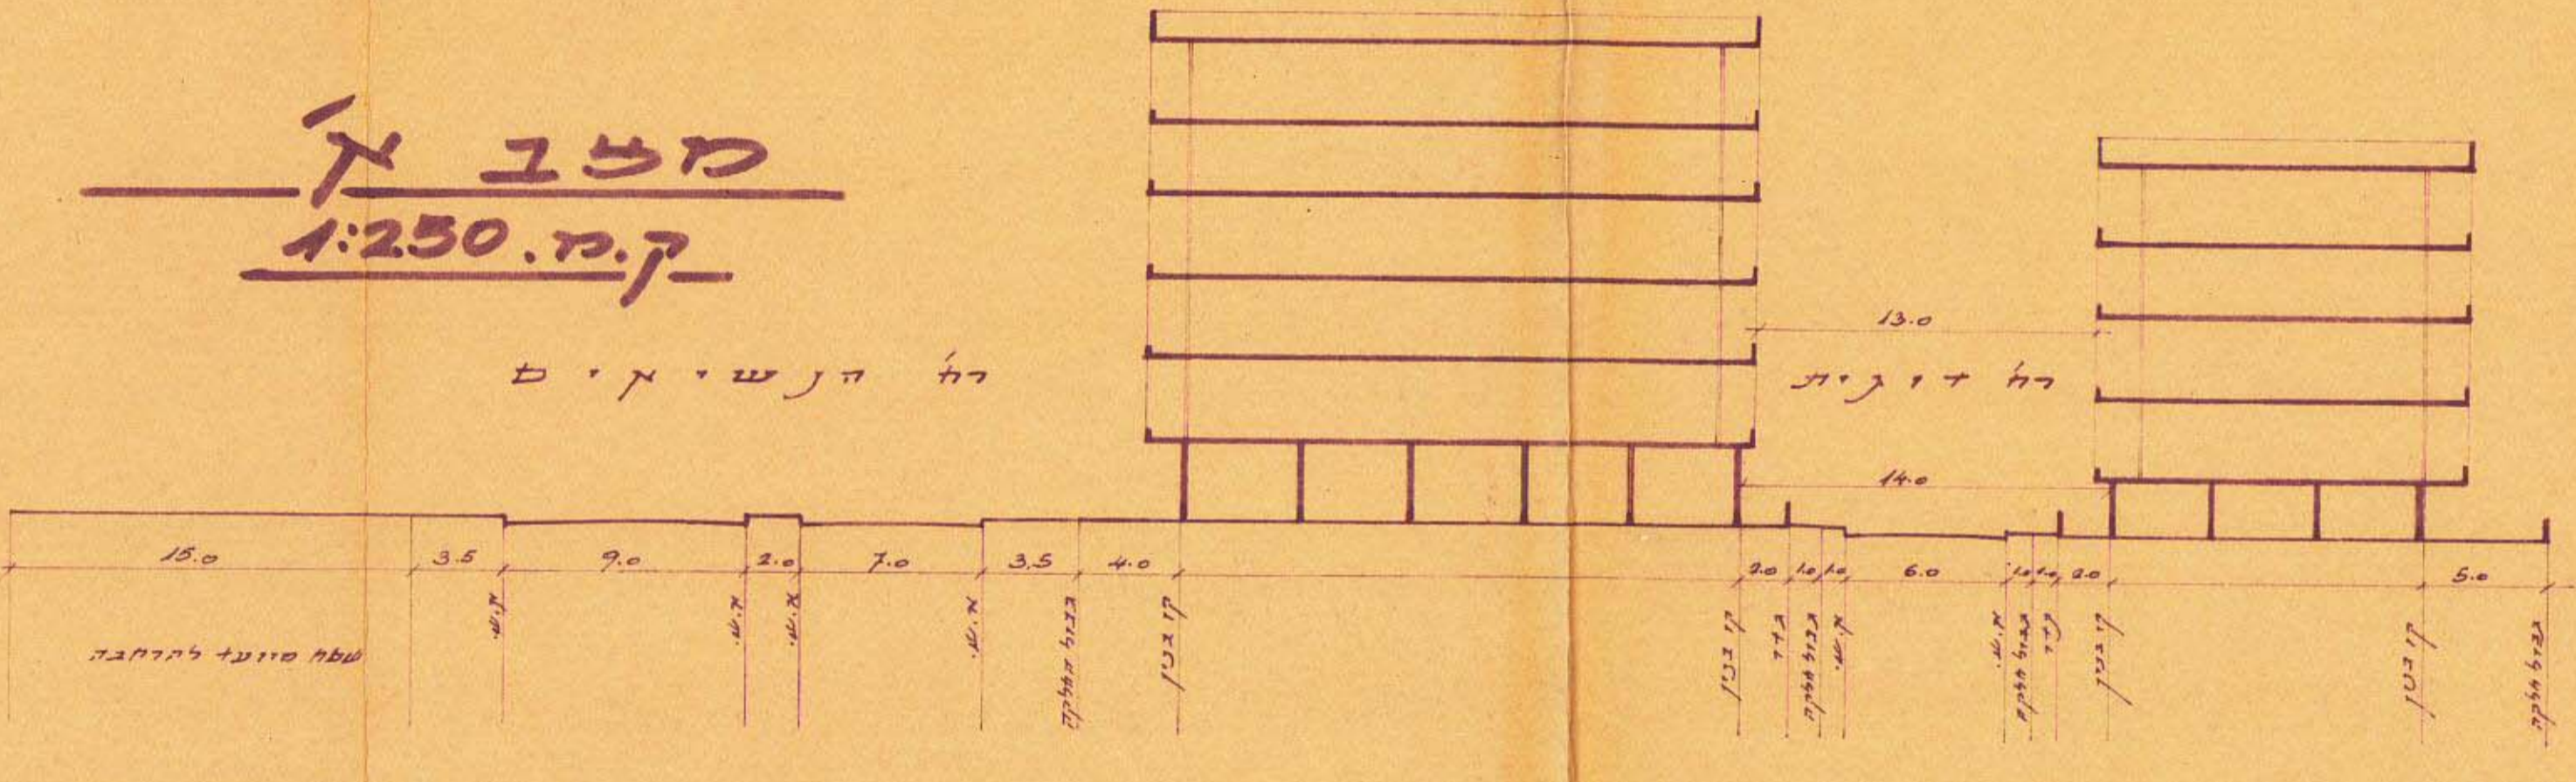

מצב ב'
ק.פ. 1:250

רח' הנשיאים

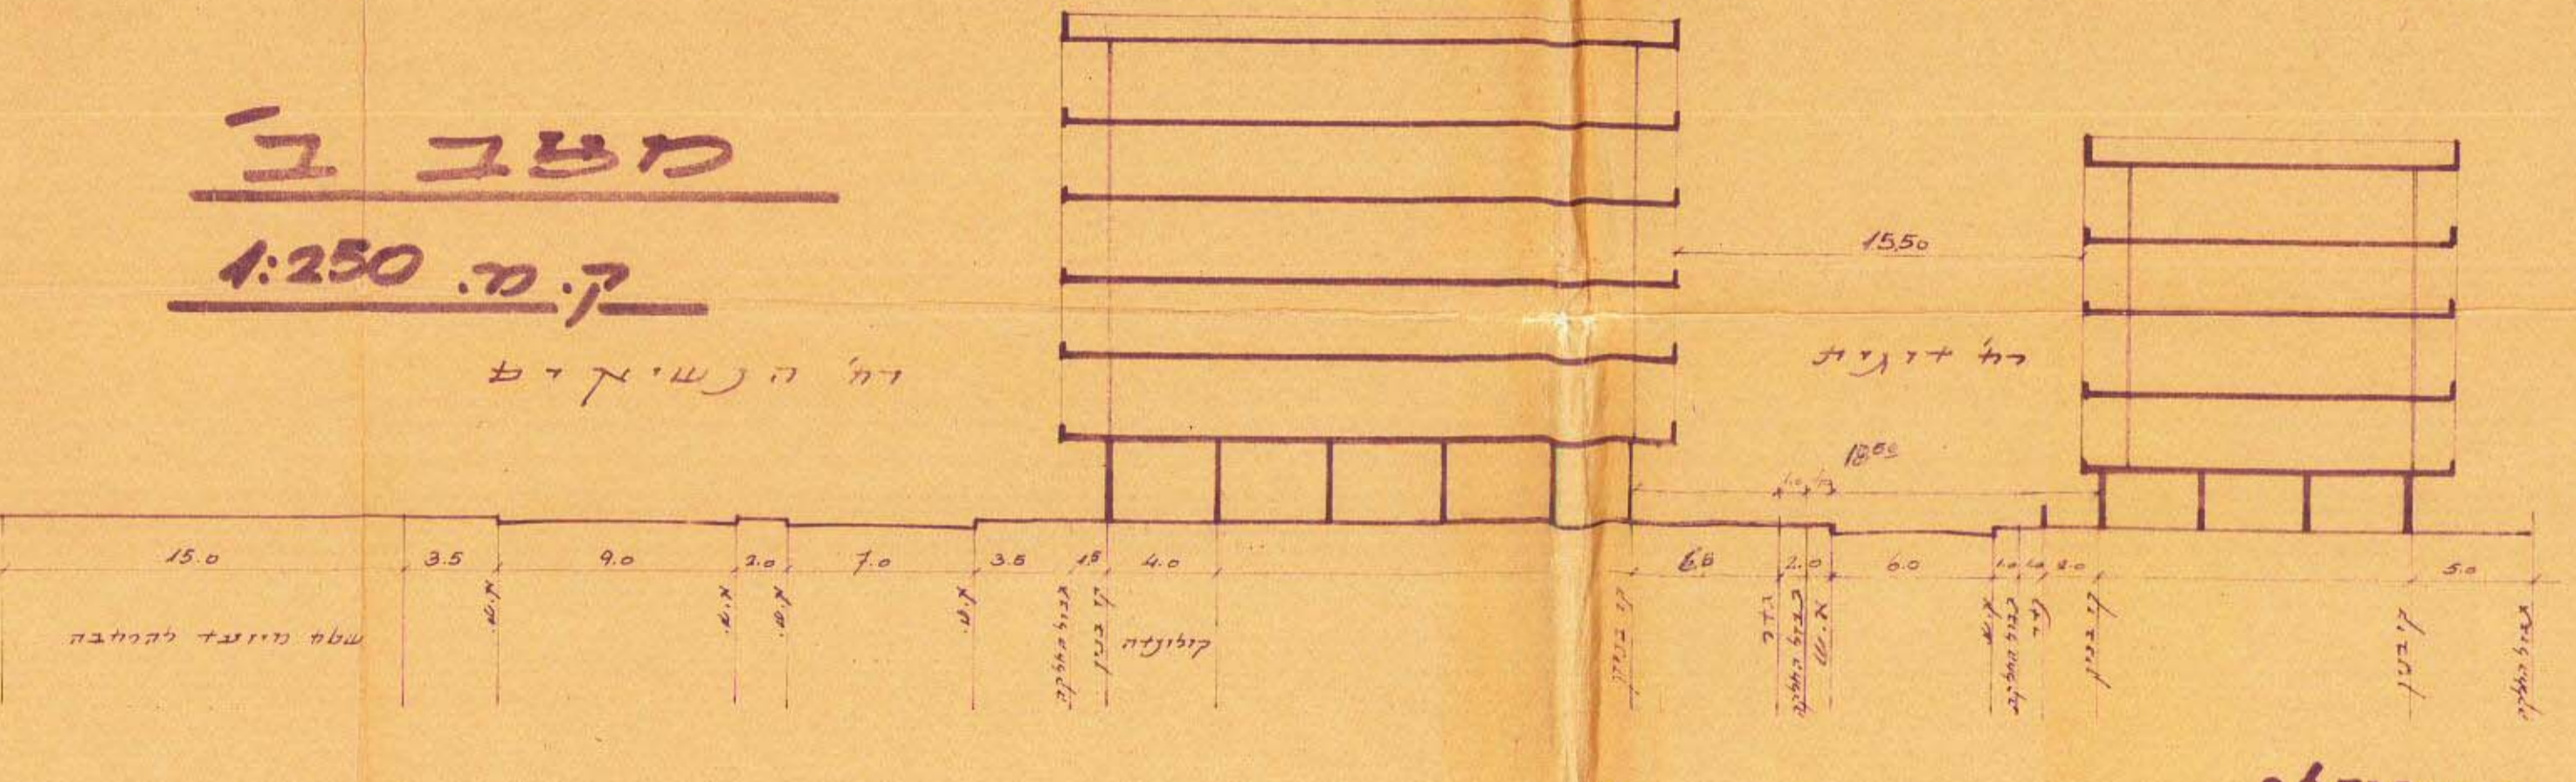

היכון ע"י פ. מייזלר
24.2.76