




גאודז-ניחול ומידע מקרקעין ונכסים בני
 אישות אישור
 אושרה לתוקף ימי ועדה
 סמ
 חתימה
 43/80 2008 21/1

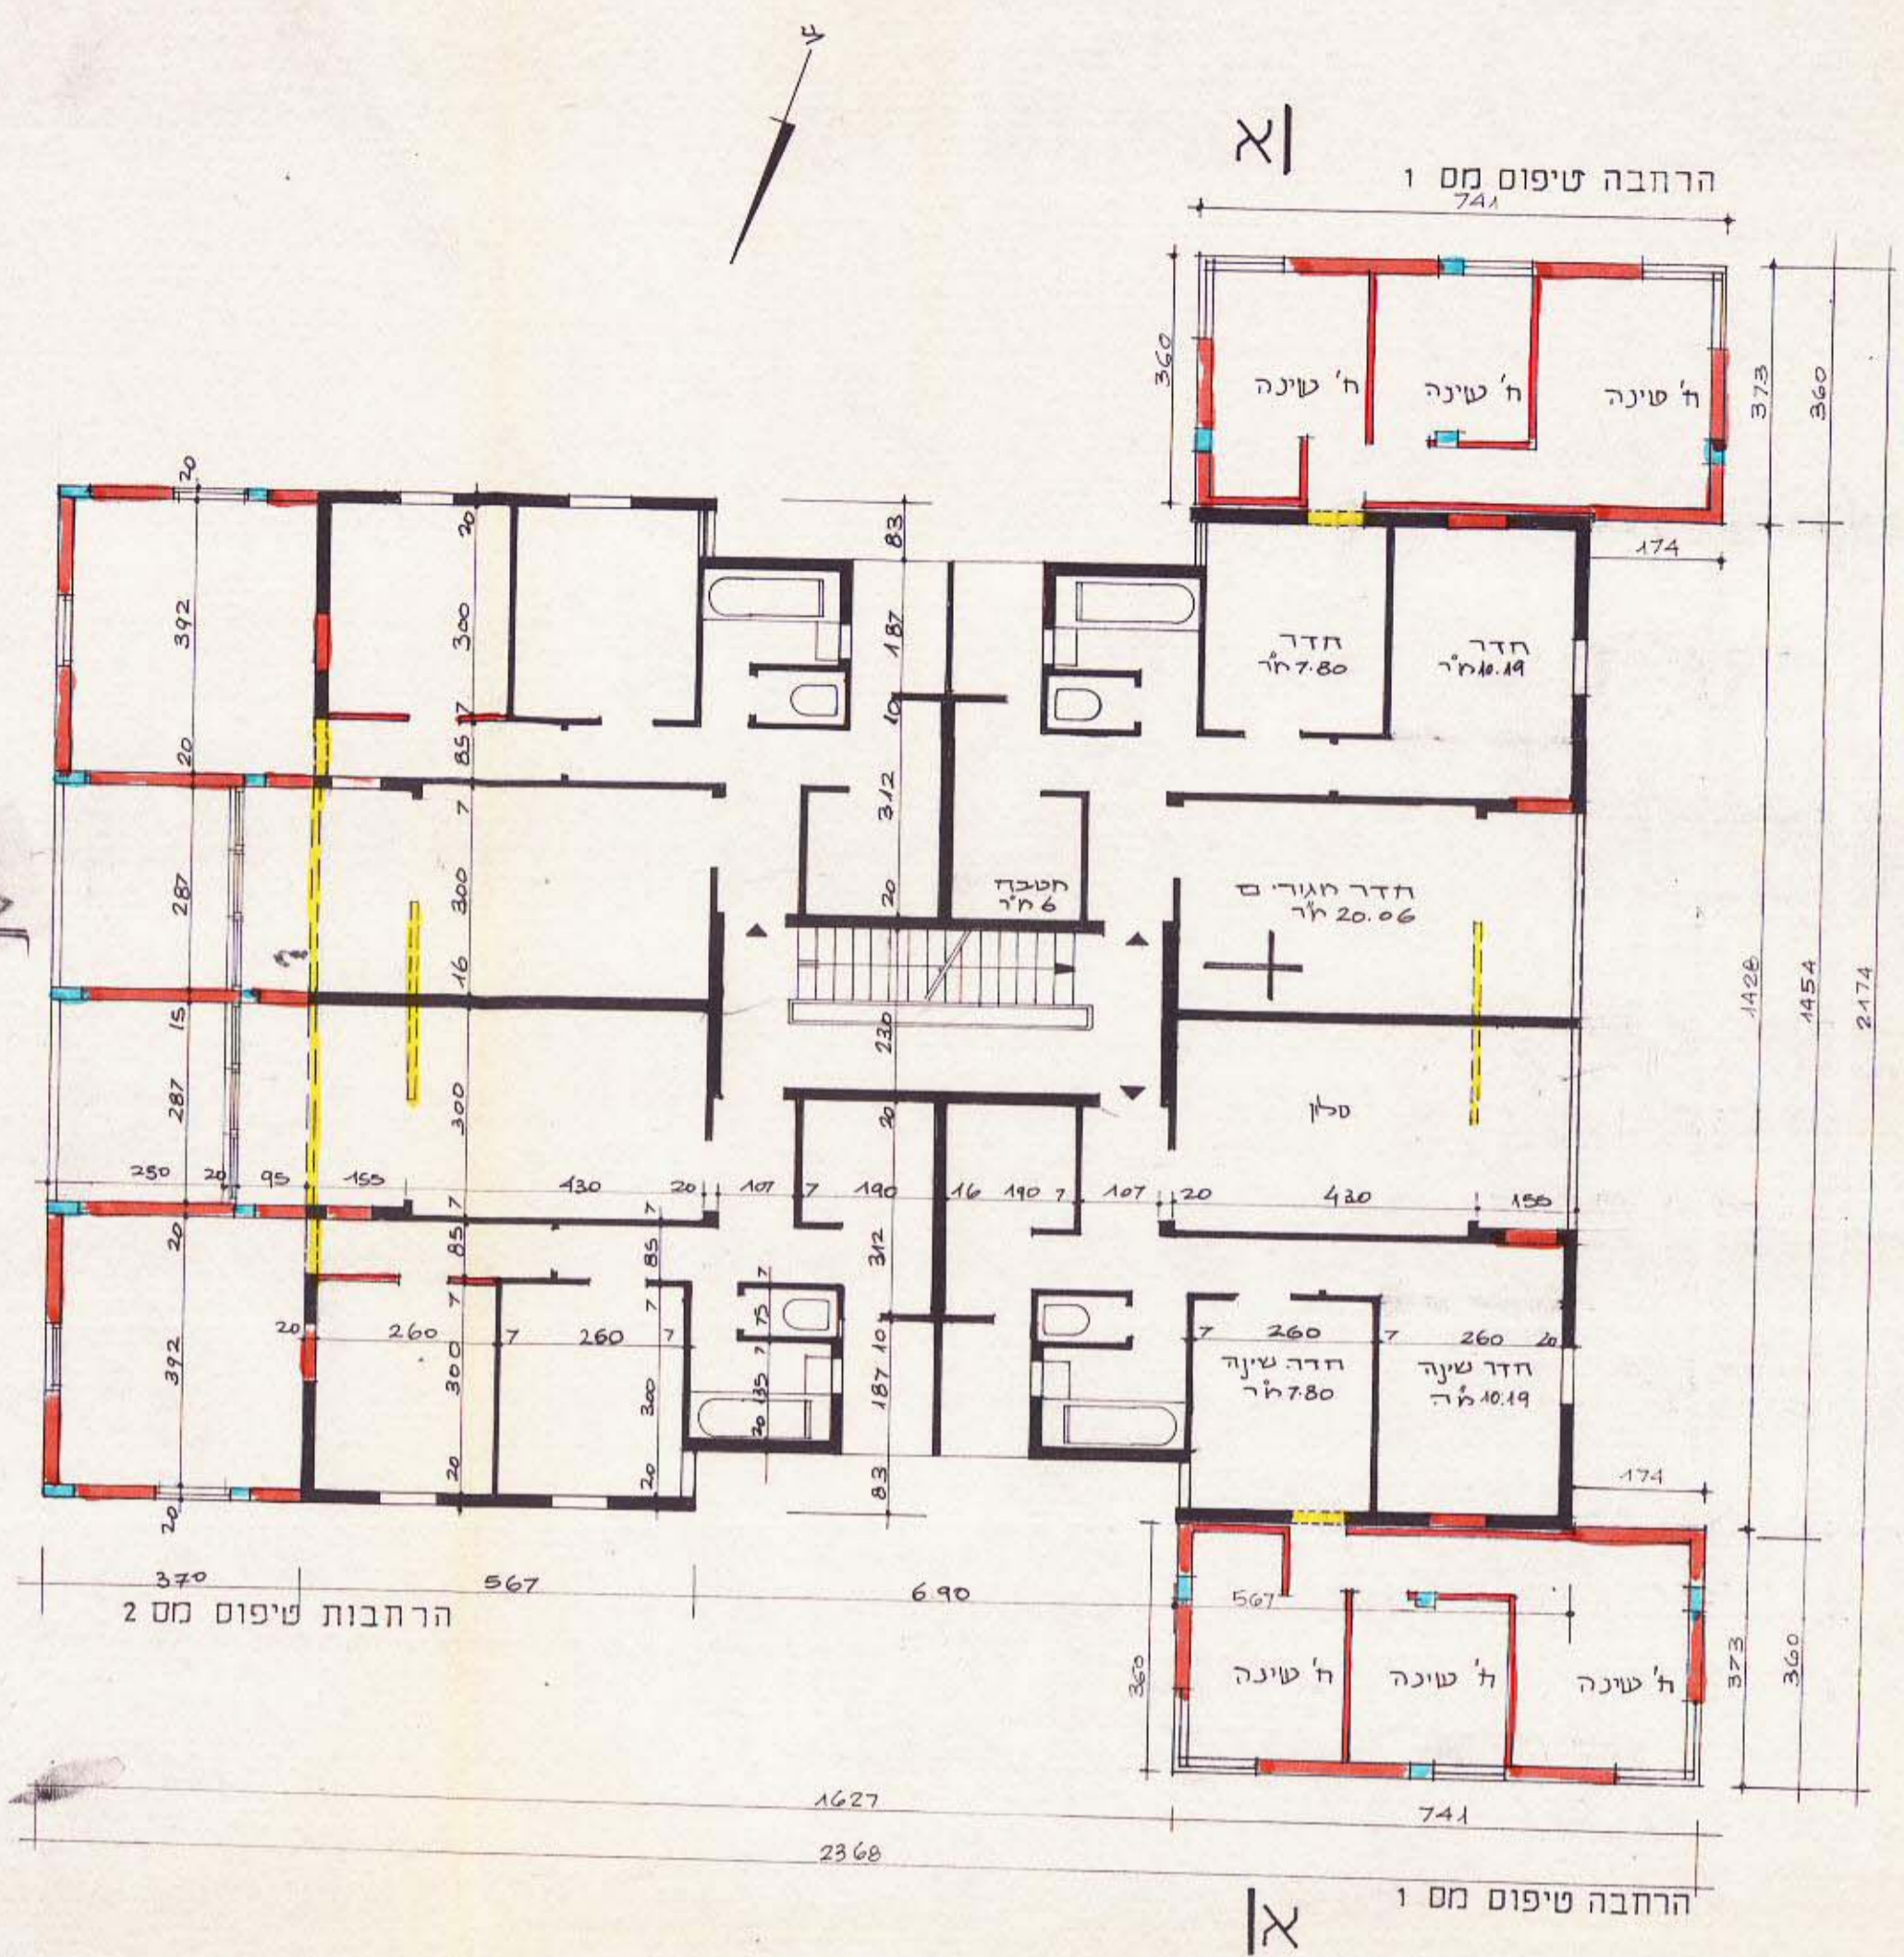


תכנית קומות טיפוסיות א ב ג ק.מ. 1:100

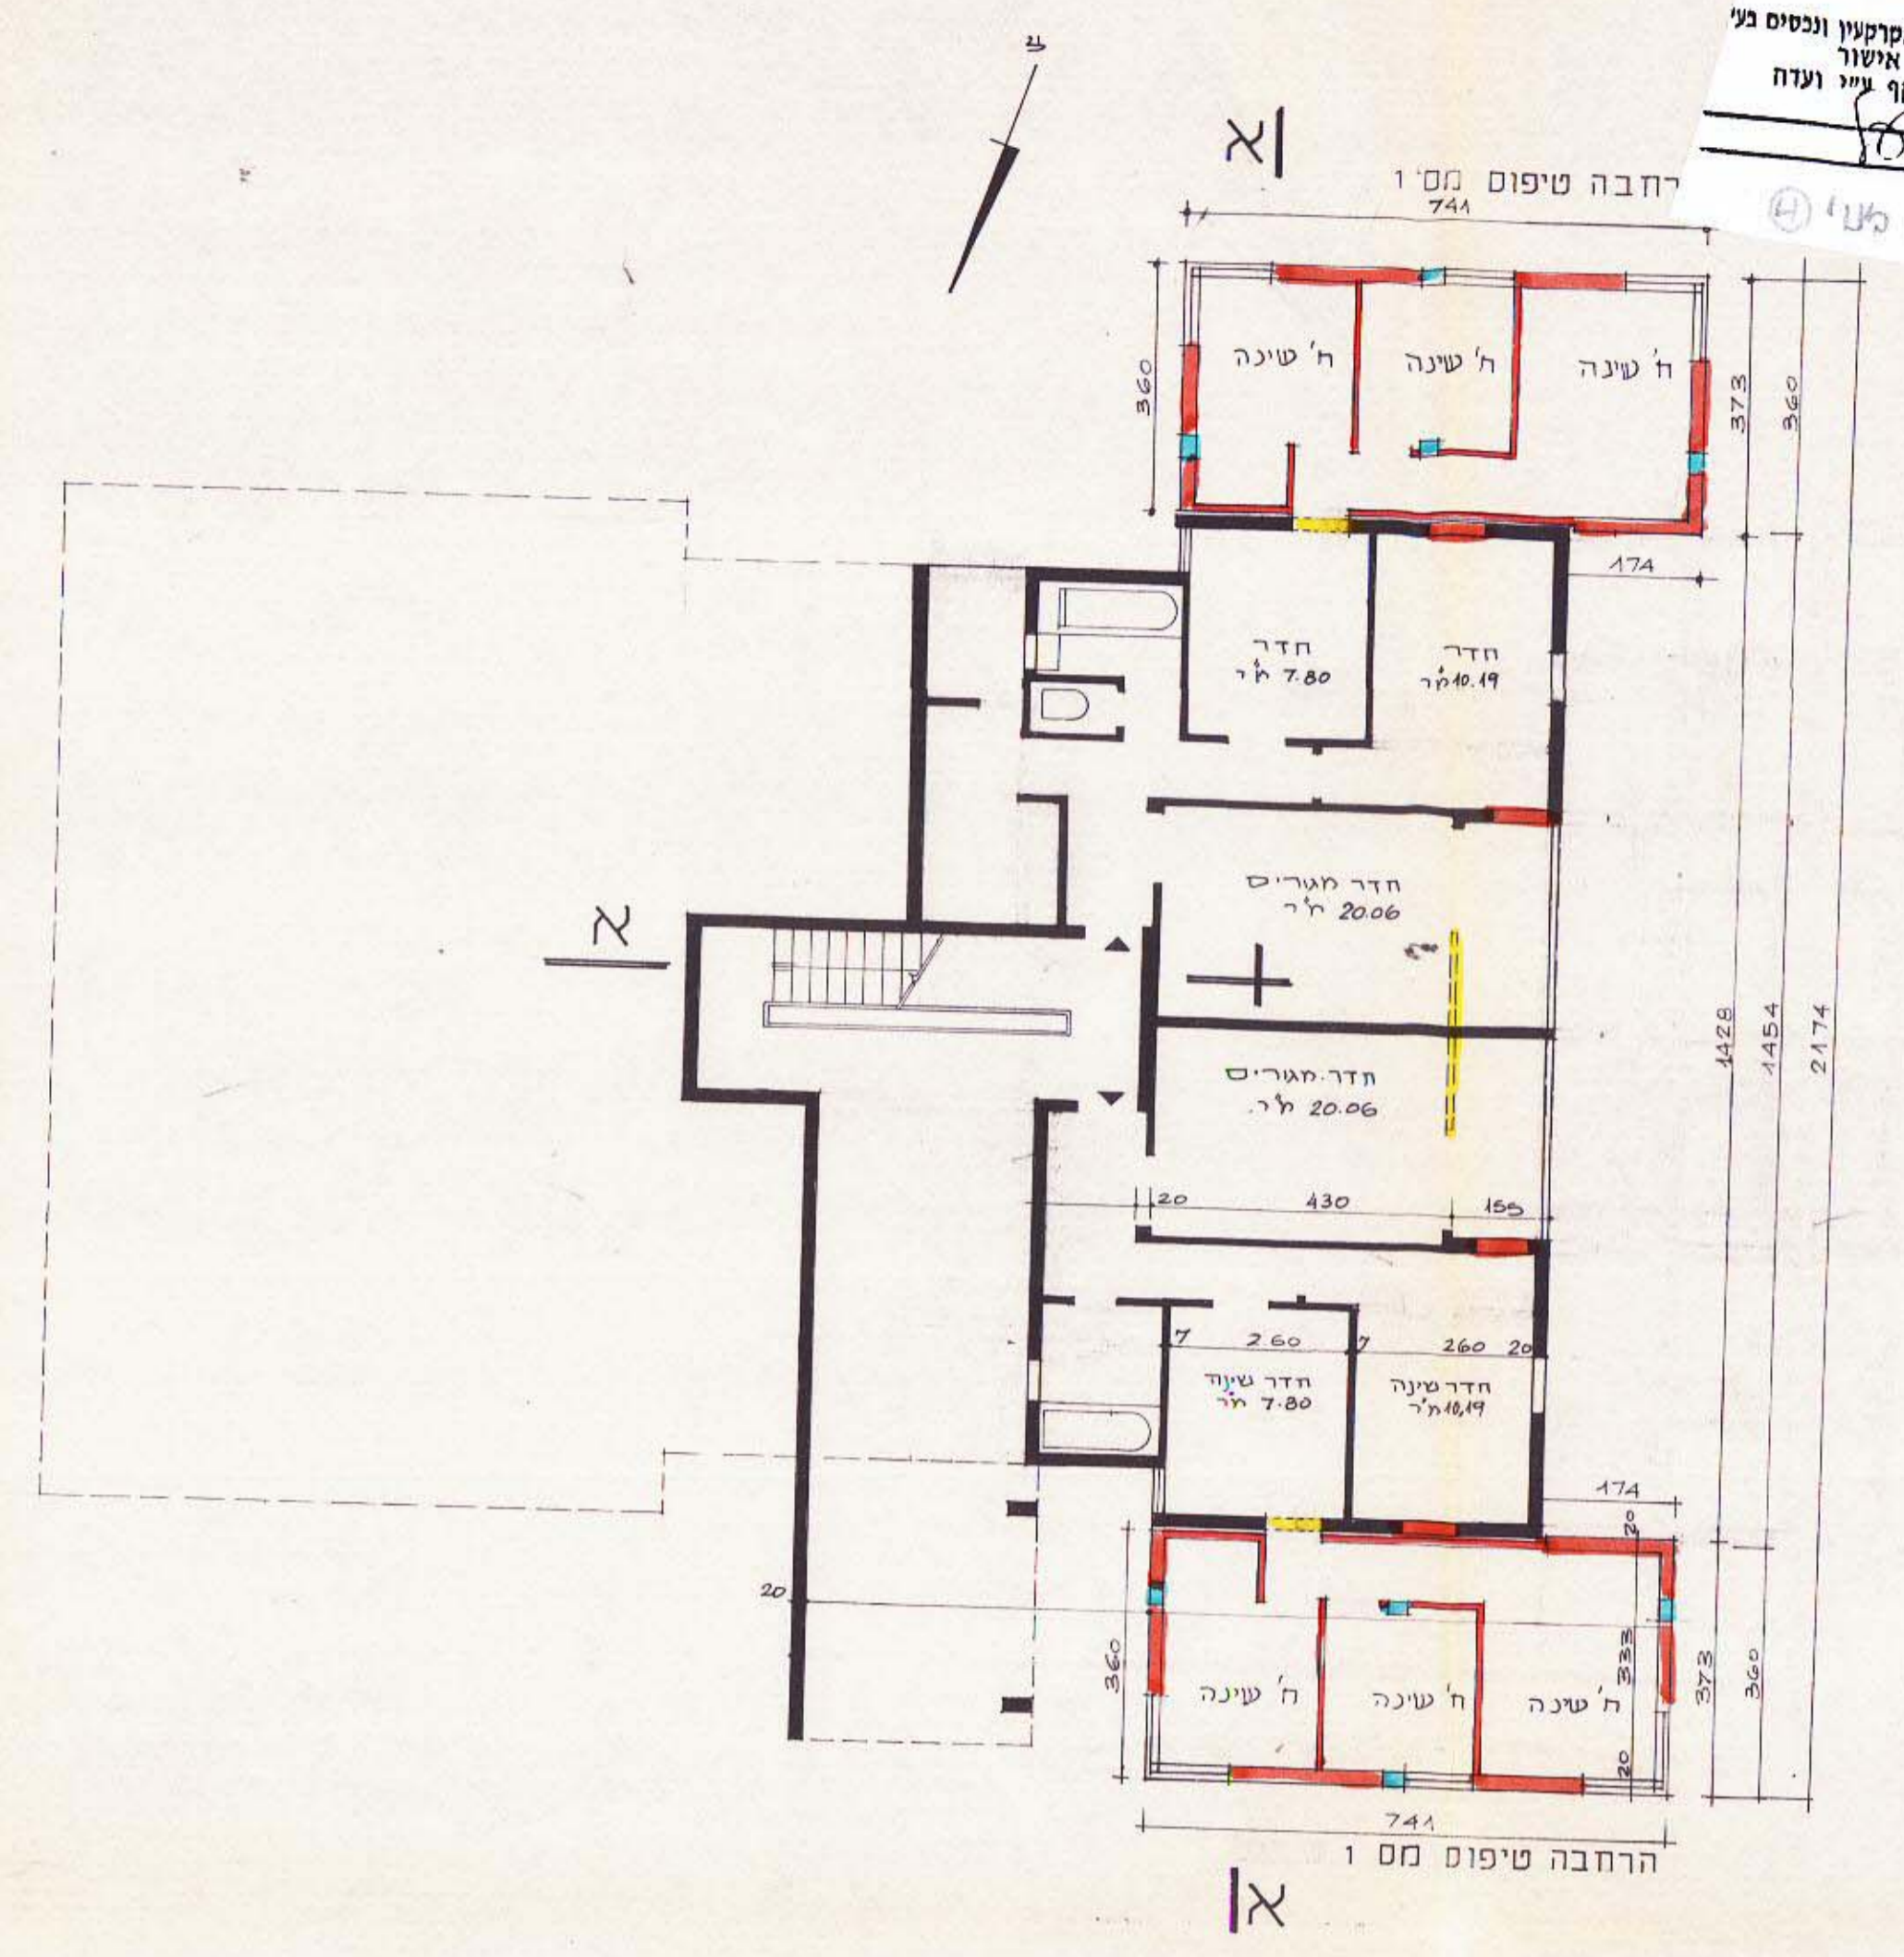

תכנית קומת קרקע ק.מ. 1:100

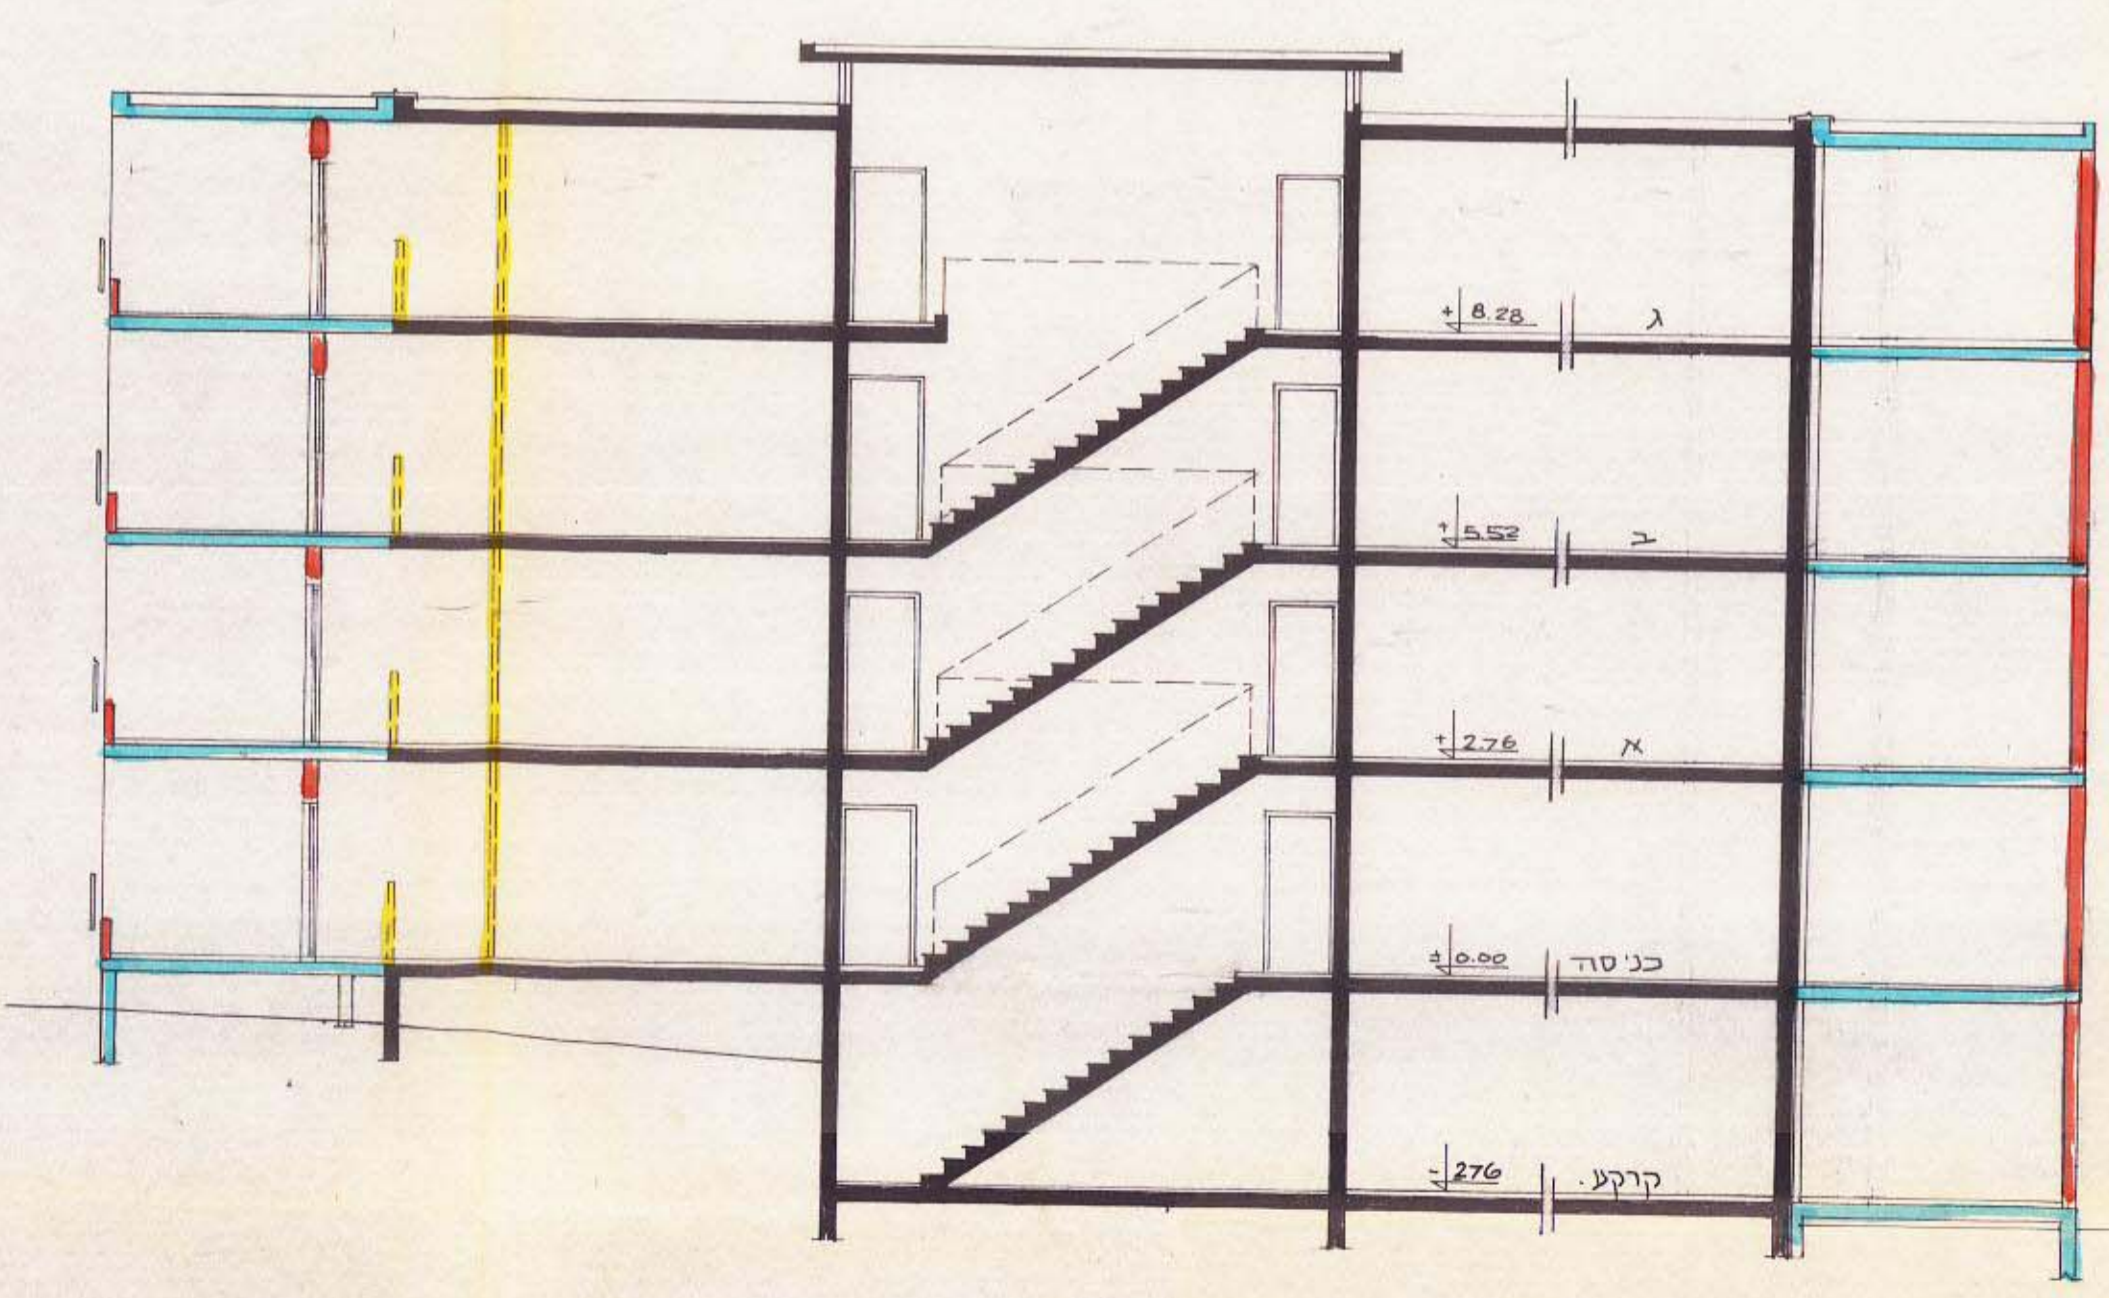

חתך א א ק.מ. 1:100

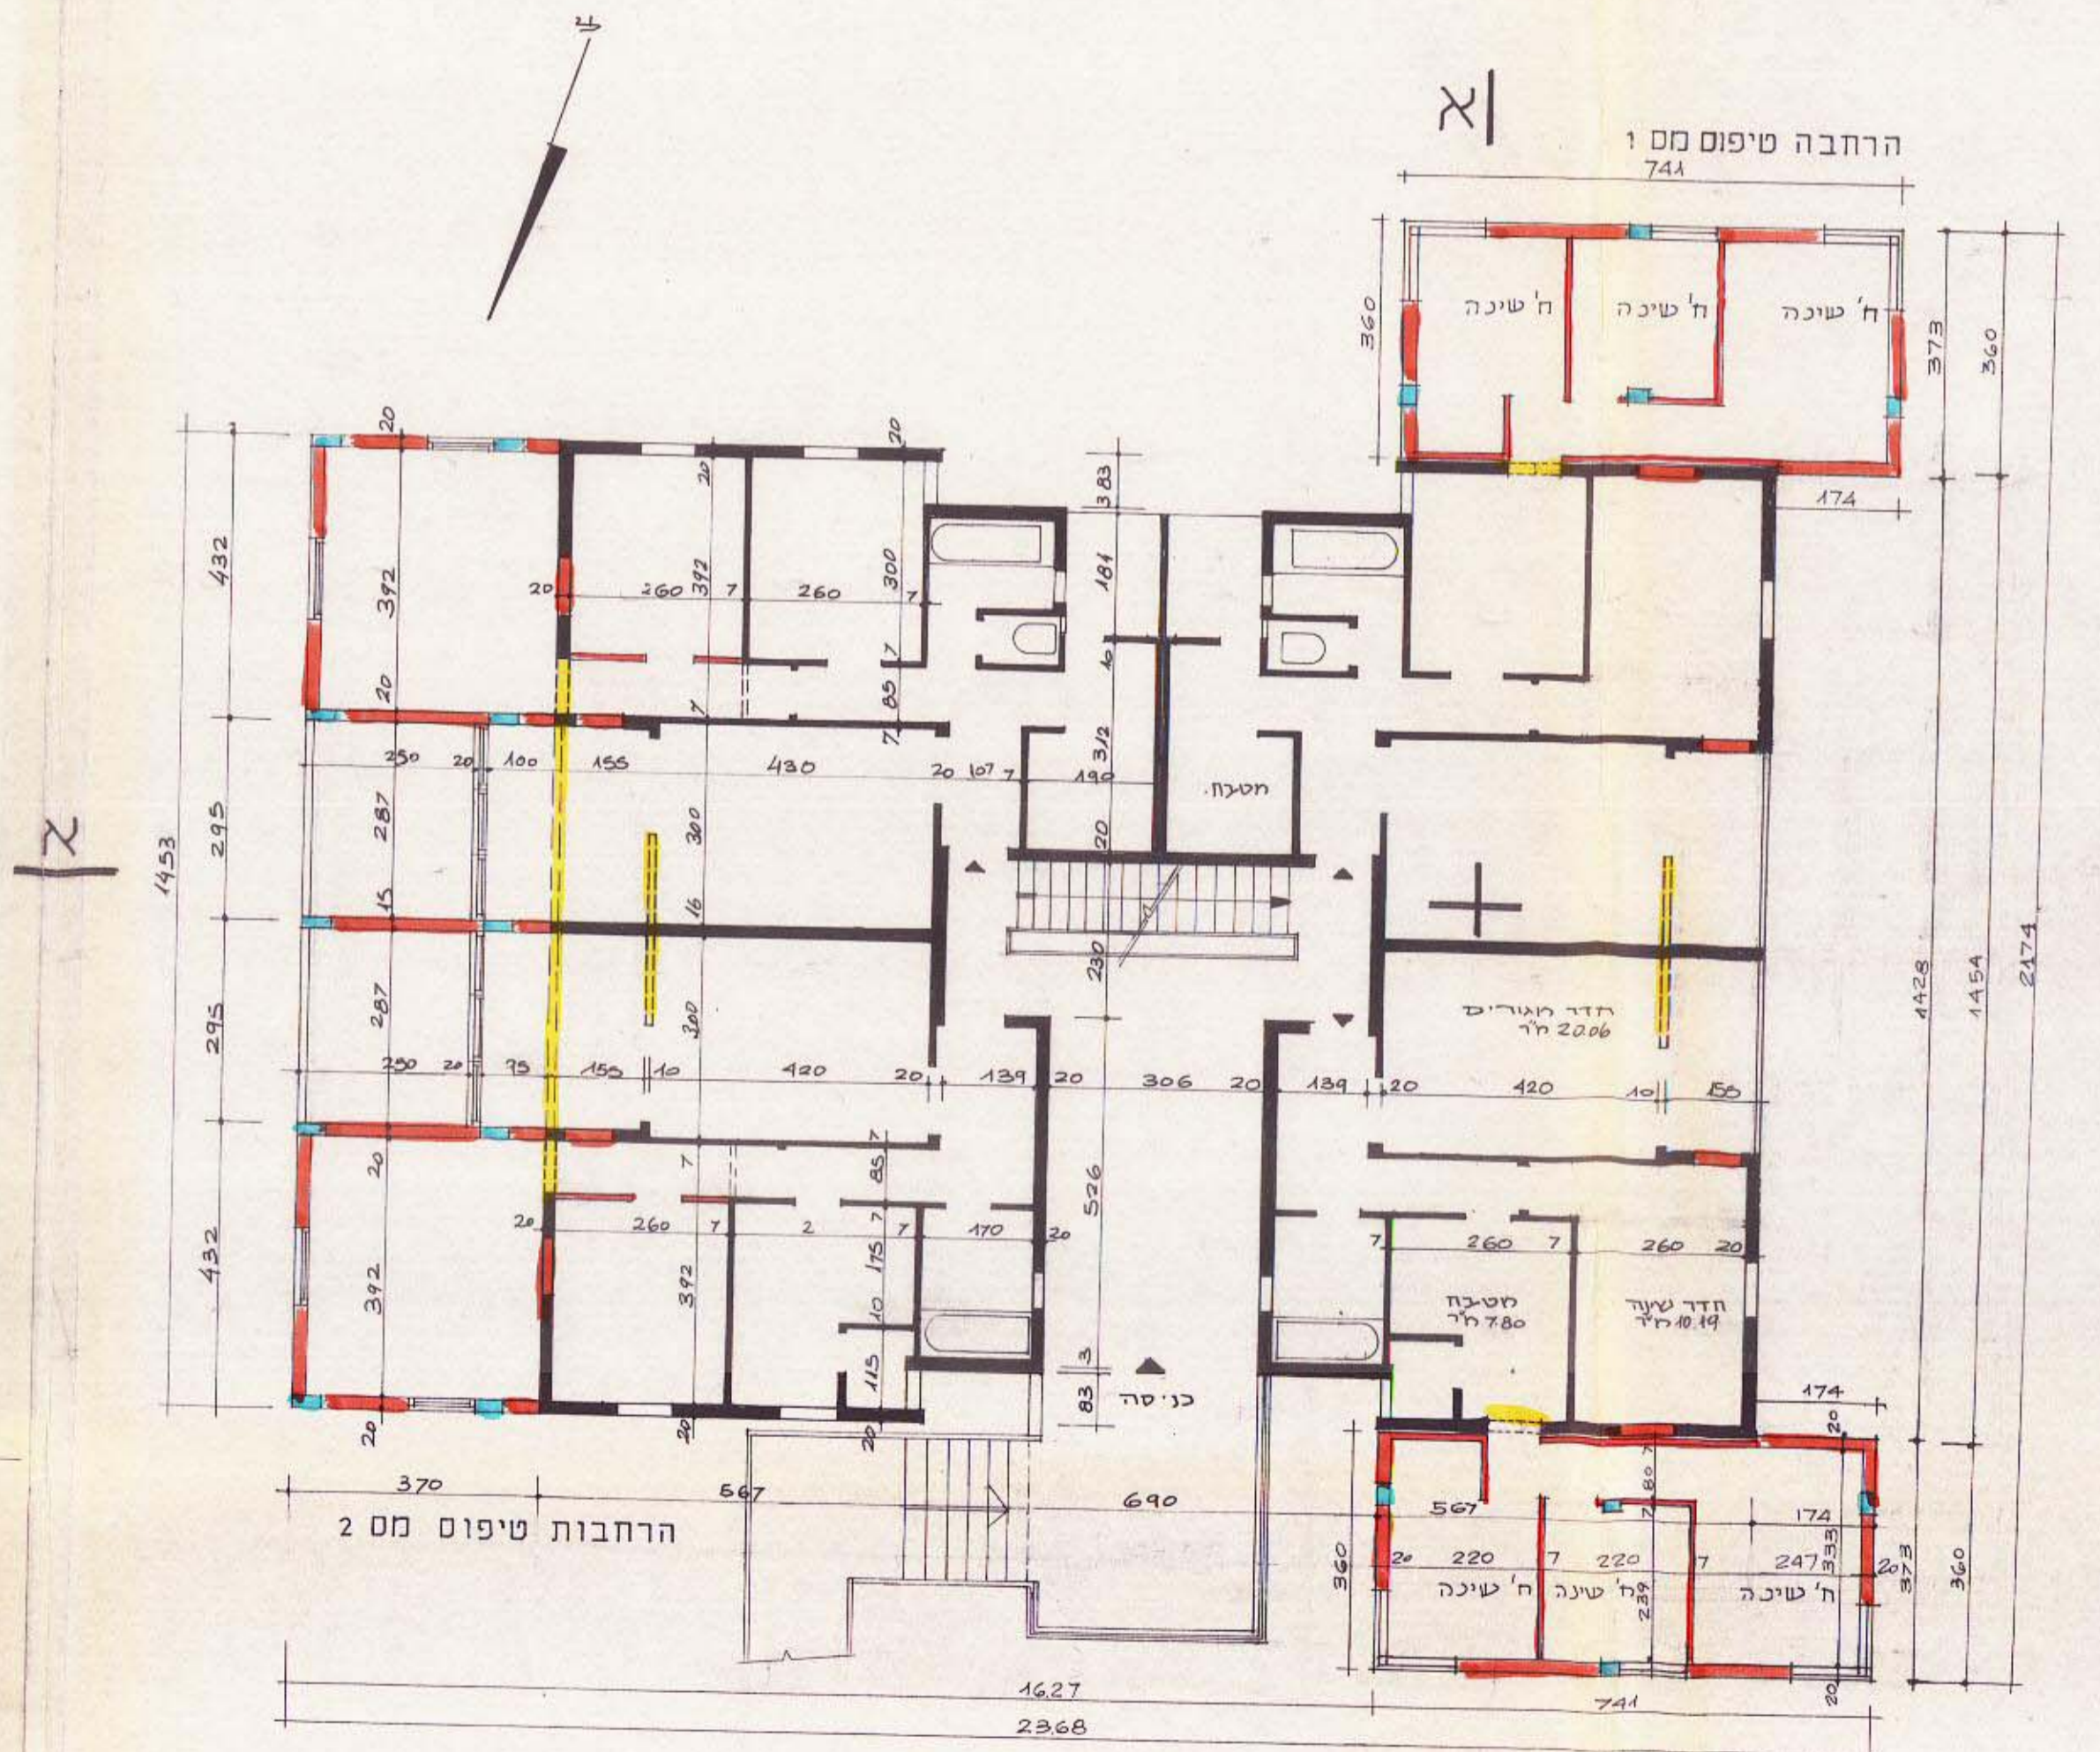

תכנית קומות כניסה ק.מ. 1:100

נספח בינוי ק.מ. 1:100

הערה. נספח בינוי זה מתאים רק לחלקה 363
 לגבי הבניינים בחלקה 360 ובחלקה 361 בנין "א"
 יתוכננו הבניינים ע"פ מצב מוצע והנחיות נספח הבינוי