



4

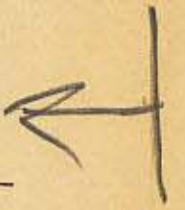

רחוב אצ"ב

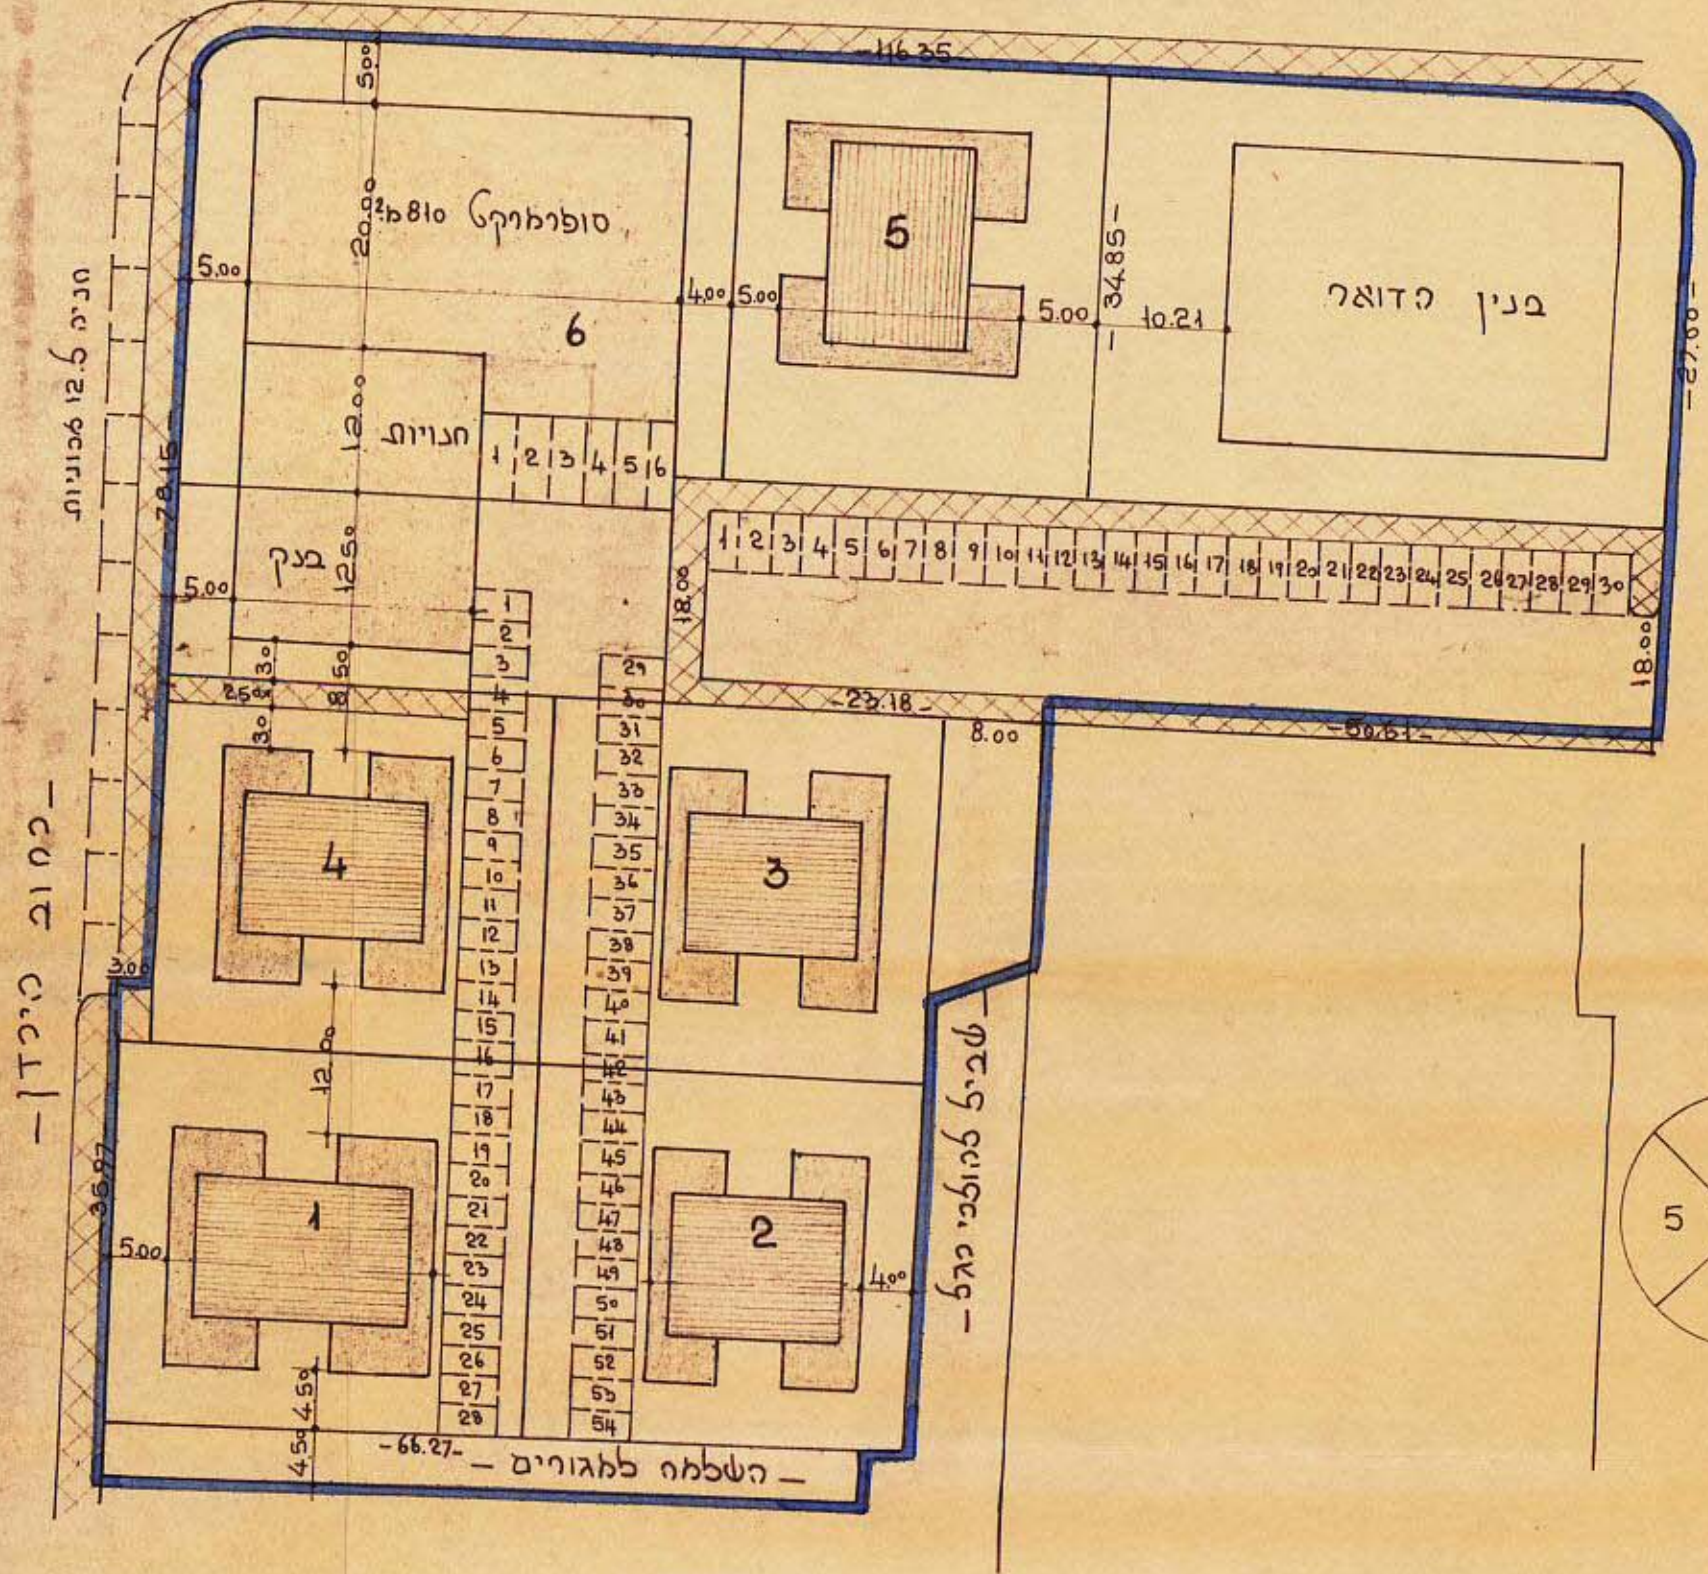

תכנית בנוי ק.מ. 1:625

גאודע-ניהול ומידע מקרקעין ונכסים בע"מ
 אימות אישור
 אושרה לתוקף ע"י ועדה
 שם _____
 חתימה _____