

נאוד-ניחול ומידע מקדקען ונכסים בעימ
 איסור אישור
 אושרה לתוקף עיי ועדה
 שם חתימה

חשוב שטחים


דירה בקצה המערבי	דירה אמצעית	דירה בקצה המזרחי	
66.93	65.39	66.93	שטח דירה קיים כליא ה' מדרגות
13.41	9.60	13.41	תוספת בניה
14.85	14.52	14.85	תוספת מאושרת מרפסות
2.36	4.38	2.36	מוצעת
30.62	28.50	30.62	סה"כ תוספת
97.55	93.69	97.55	סה"כ שטח דירה

טבלה שטחים למגורים


סה"כ	תוספת בניה לפי		שטח בניה קיים	בנין א
	מוצעת	מאושרת		
1707.84	—	257.28	1450.56	א
2512.72	—	755.28	1757.44	ב
2512.72	—	755.28	1757.44	ג
2512.72	—	755.28	1757.44	ד
1715.04	264.48	—	1450.56	ה
10961.04	264.48	2523.12	8173.44	סה"כ

סכום שטחים


דירה בקצה המערבי	דירה אמצעית	דירה בקצה המזרחי	
66.93	65.39	66.93	קיים: שטח ברוטו כולל מרפסות גומא - 206 קמ"ר
30.62	28.30	30.62	חדש: שטח ברוטו כולל מרפסות
97.55	93.69	97.55	

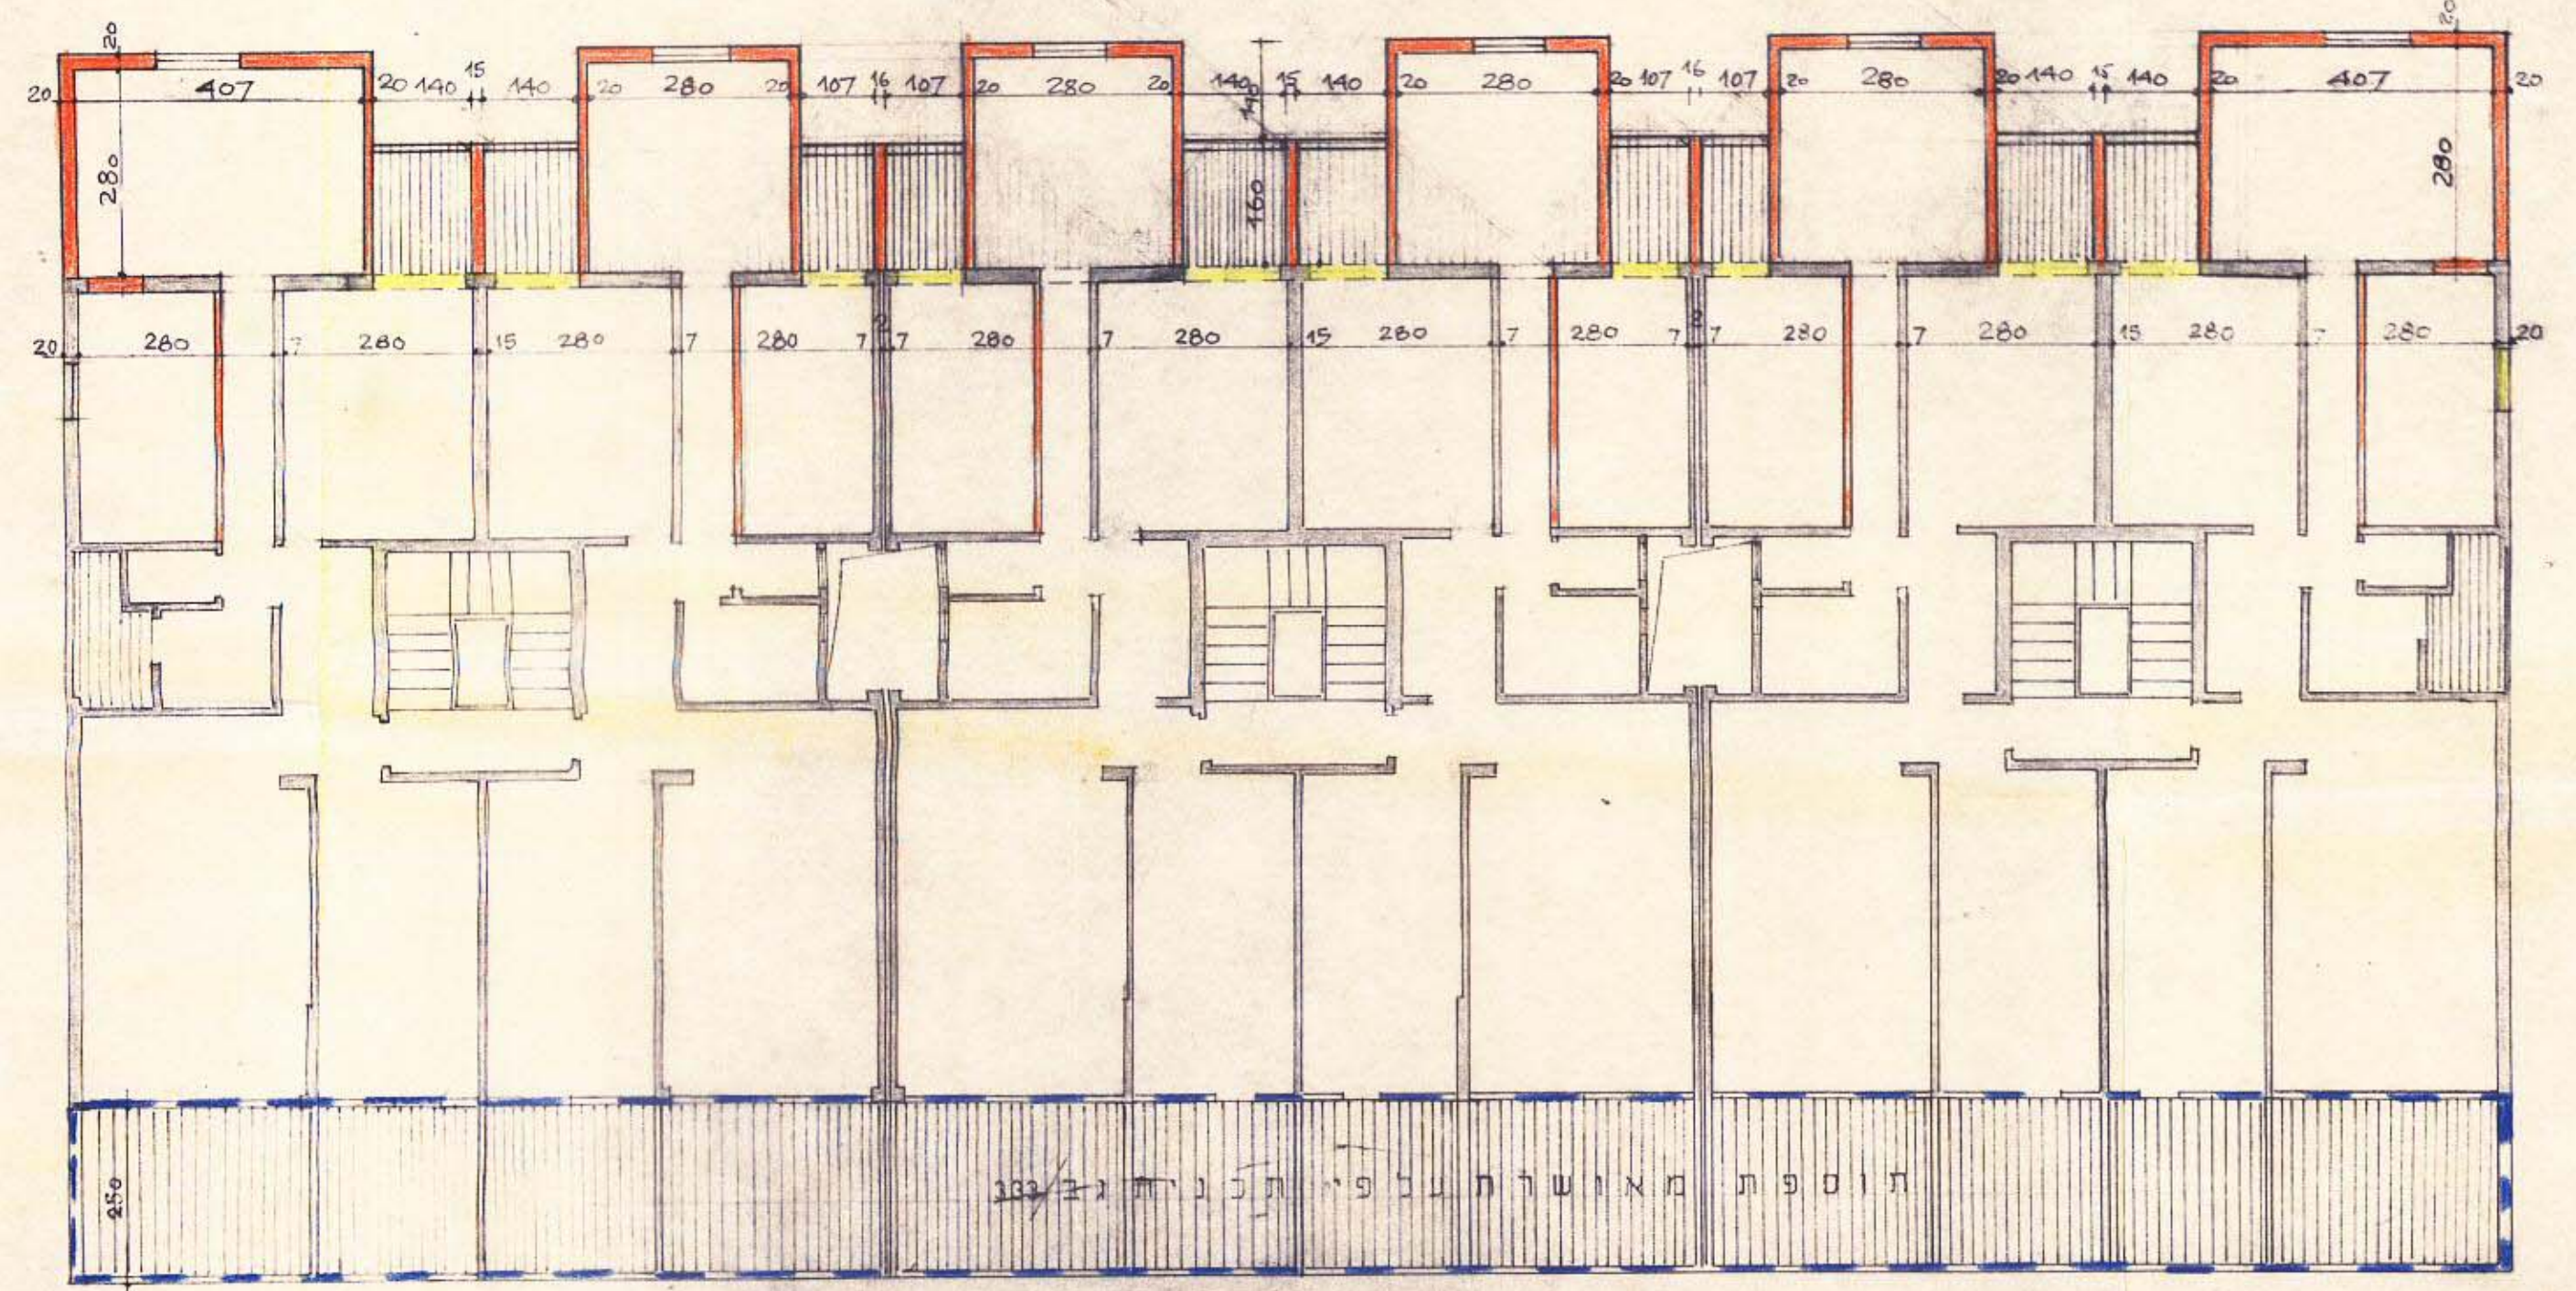

תכנית קומה טפוסית 1:100

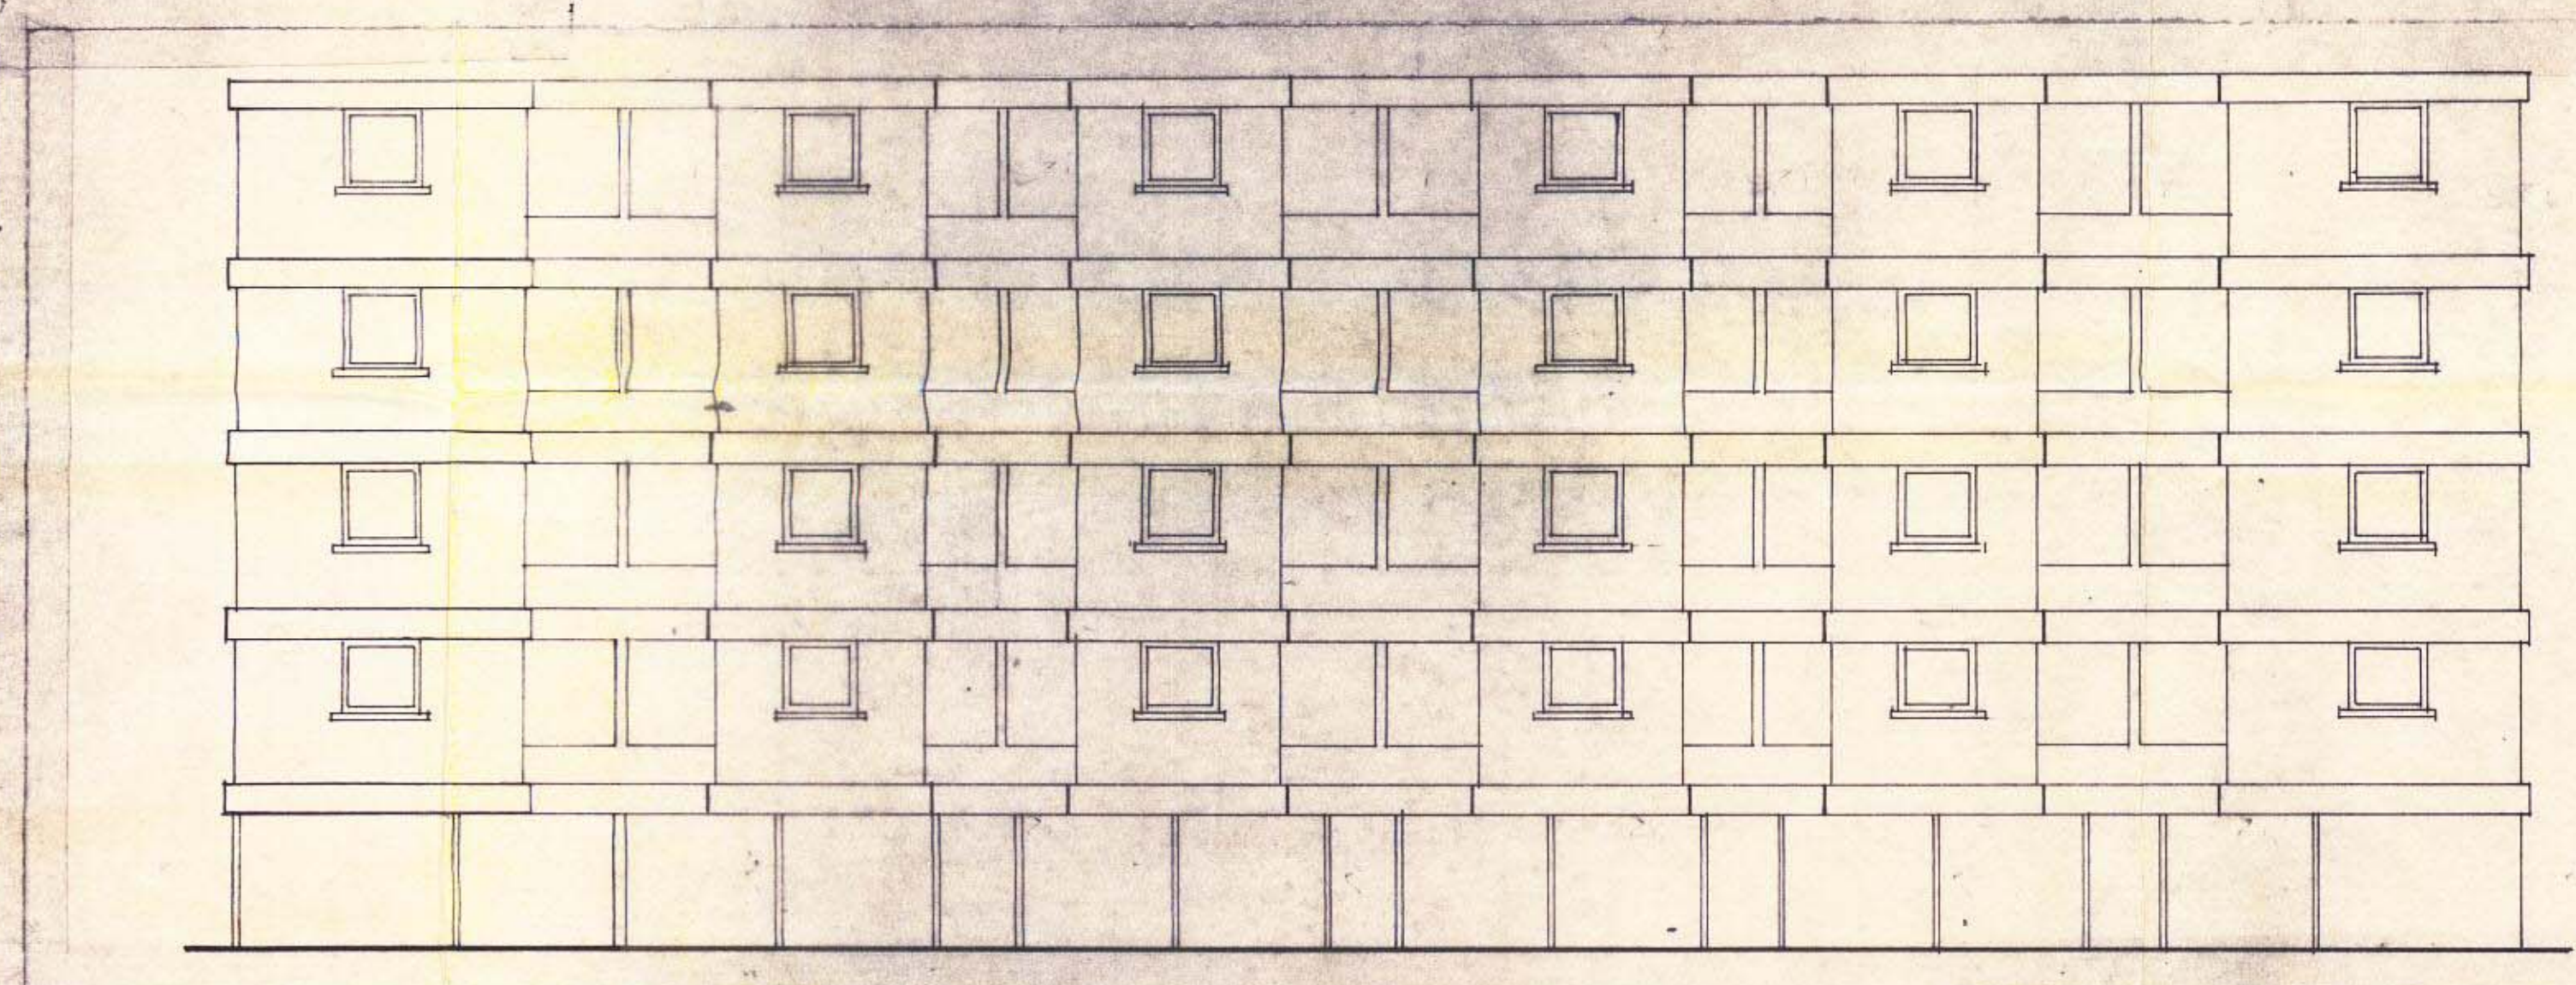

חזית צפונית 1:100

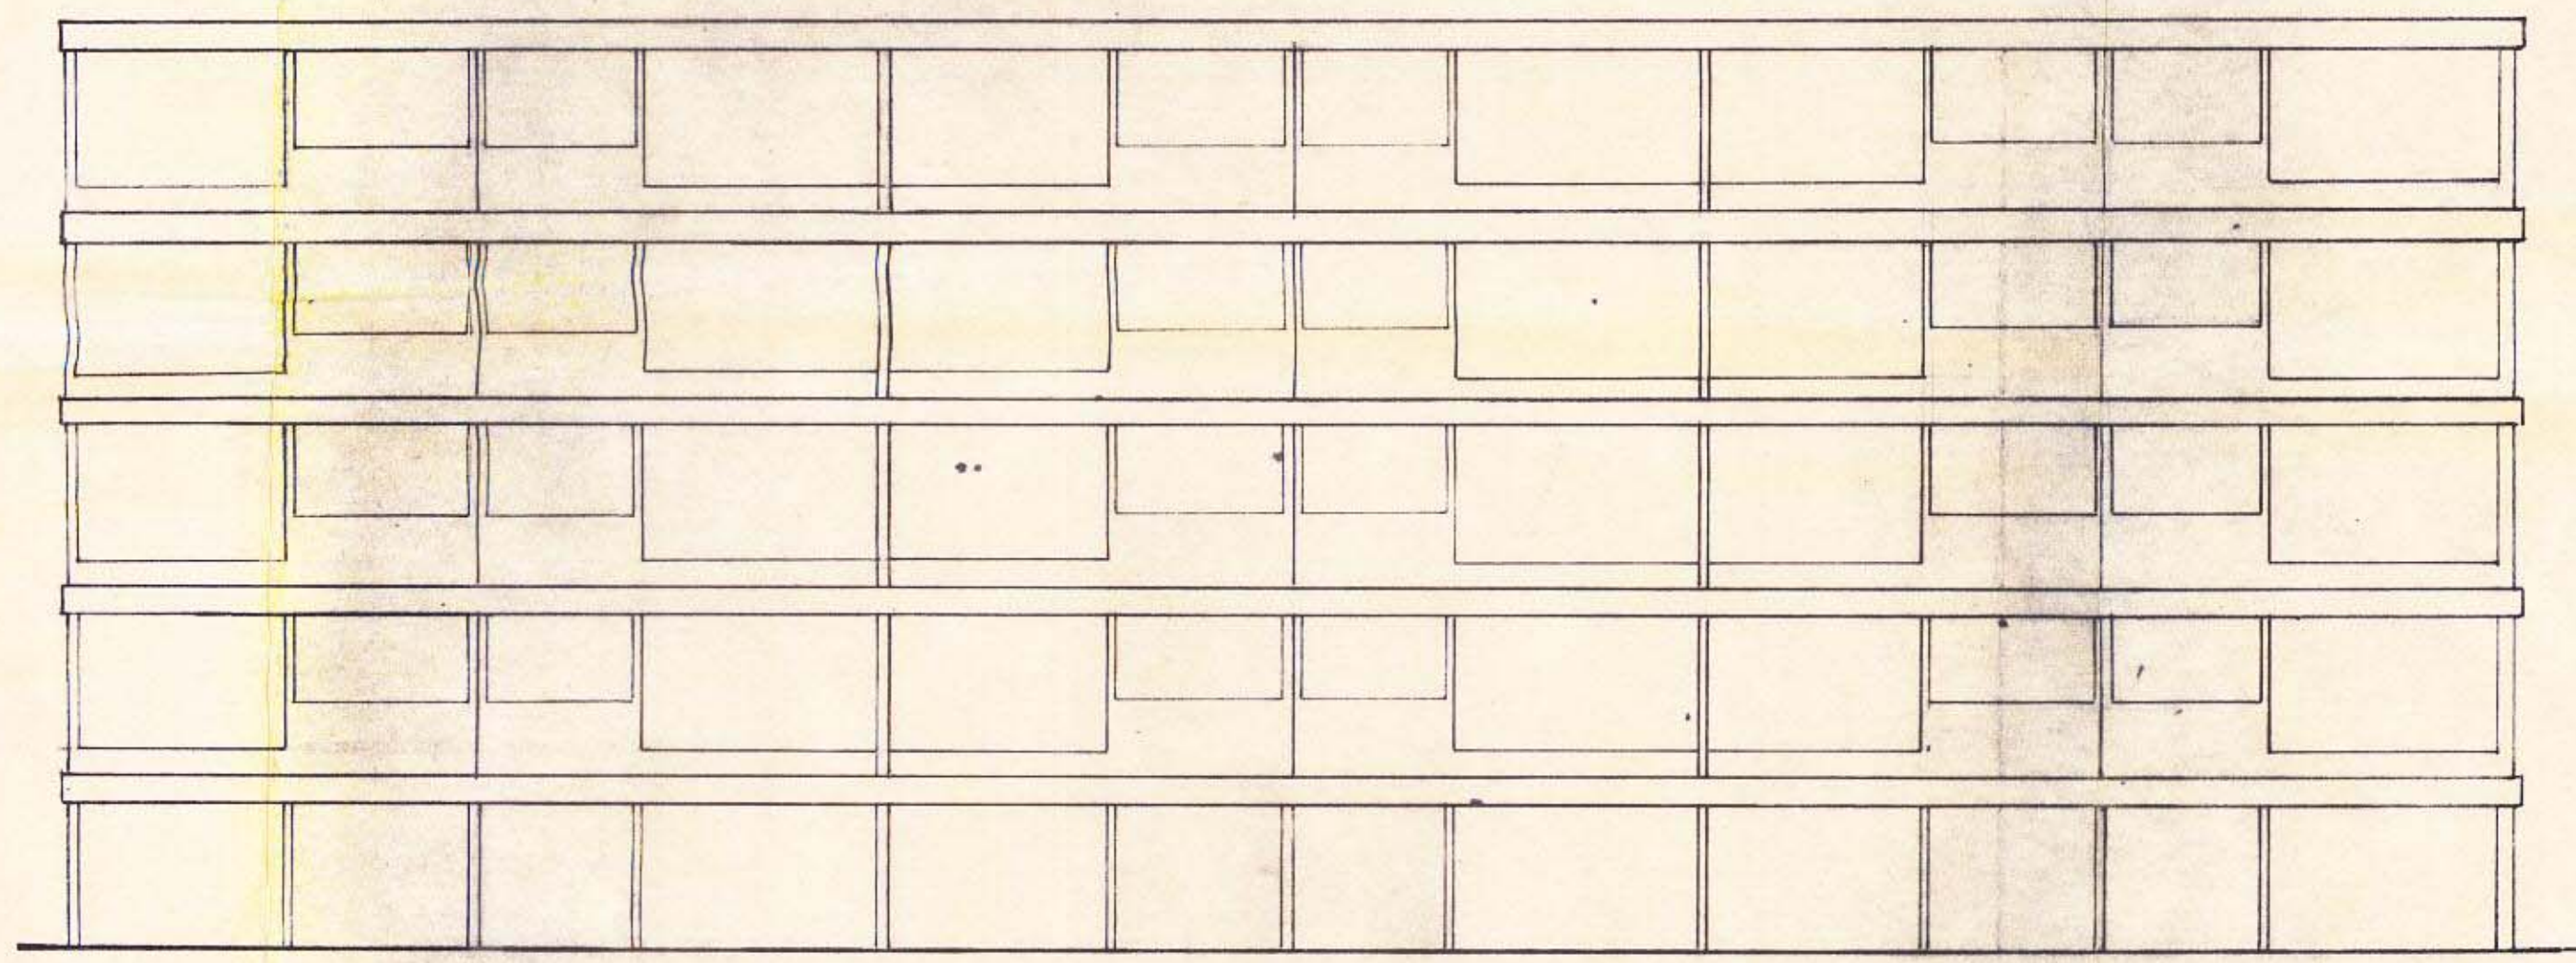

חזית דרומית 1:100