




חזית מזרחית ק.מ. 1:250

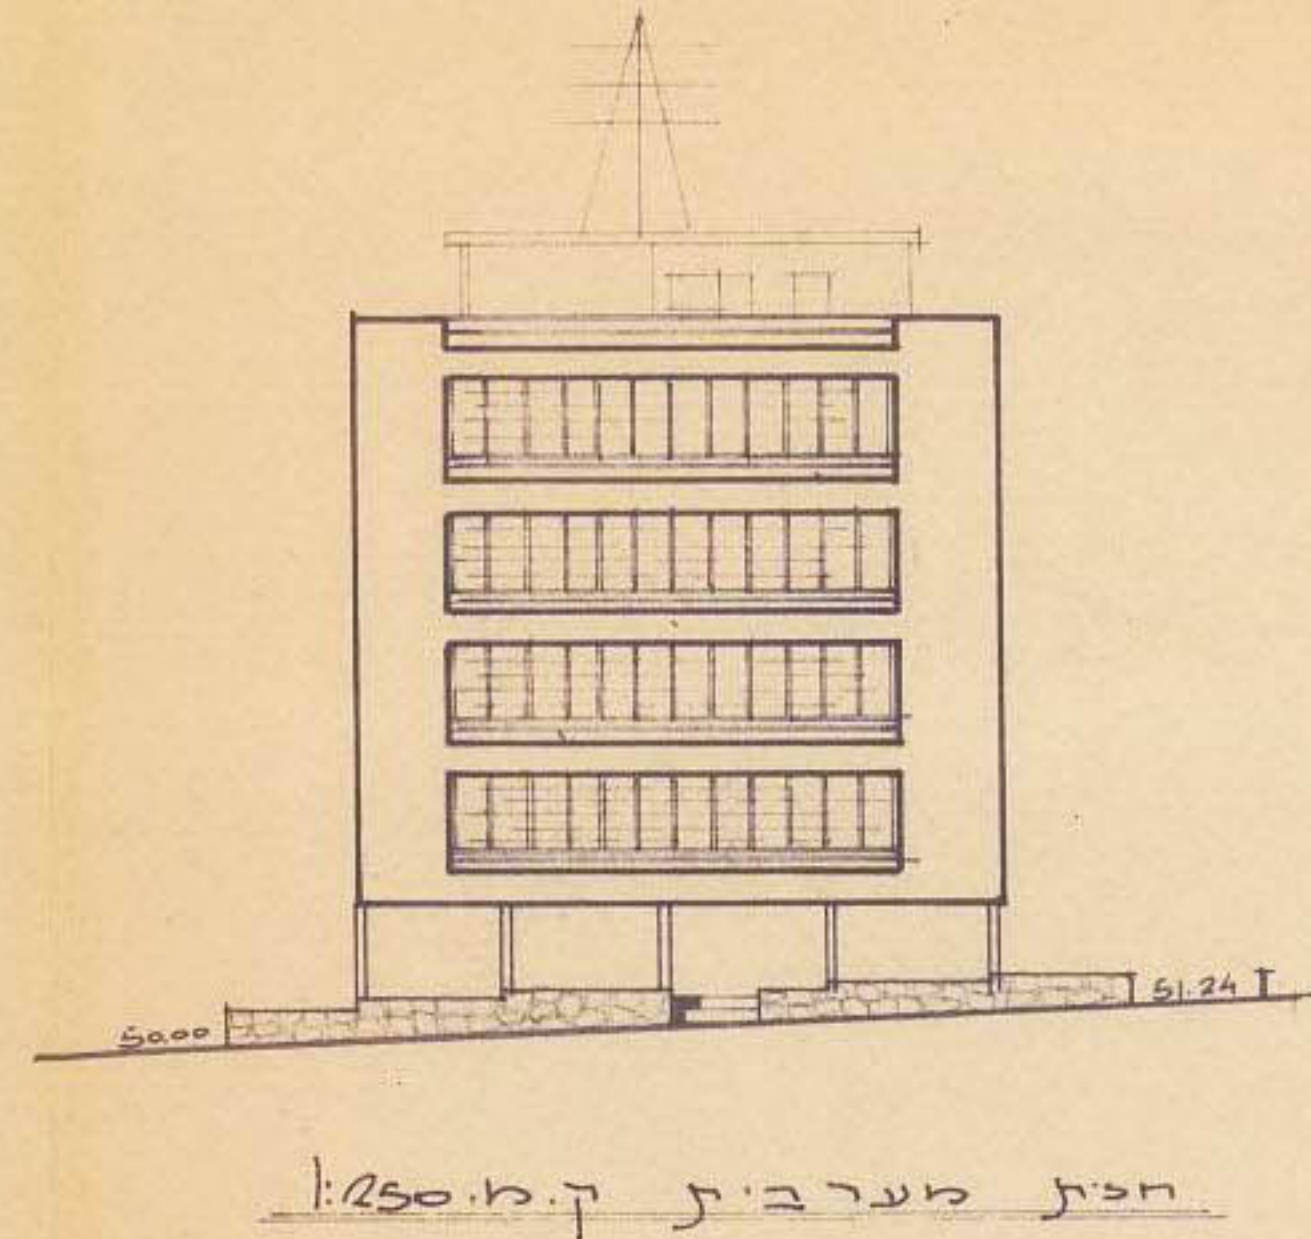


חזית מערבית ק.מ. 1:250

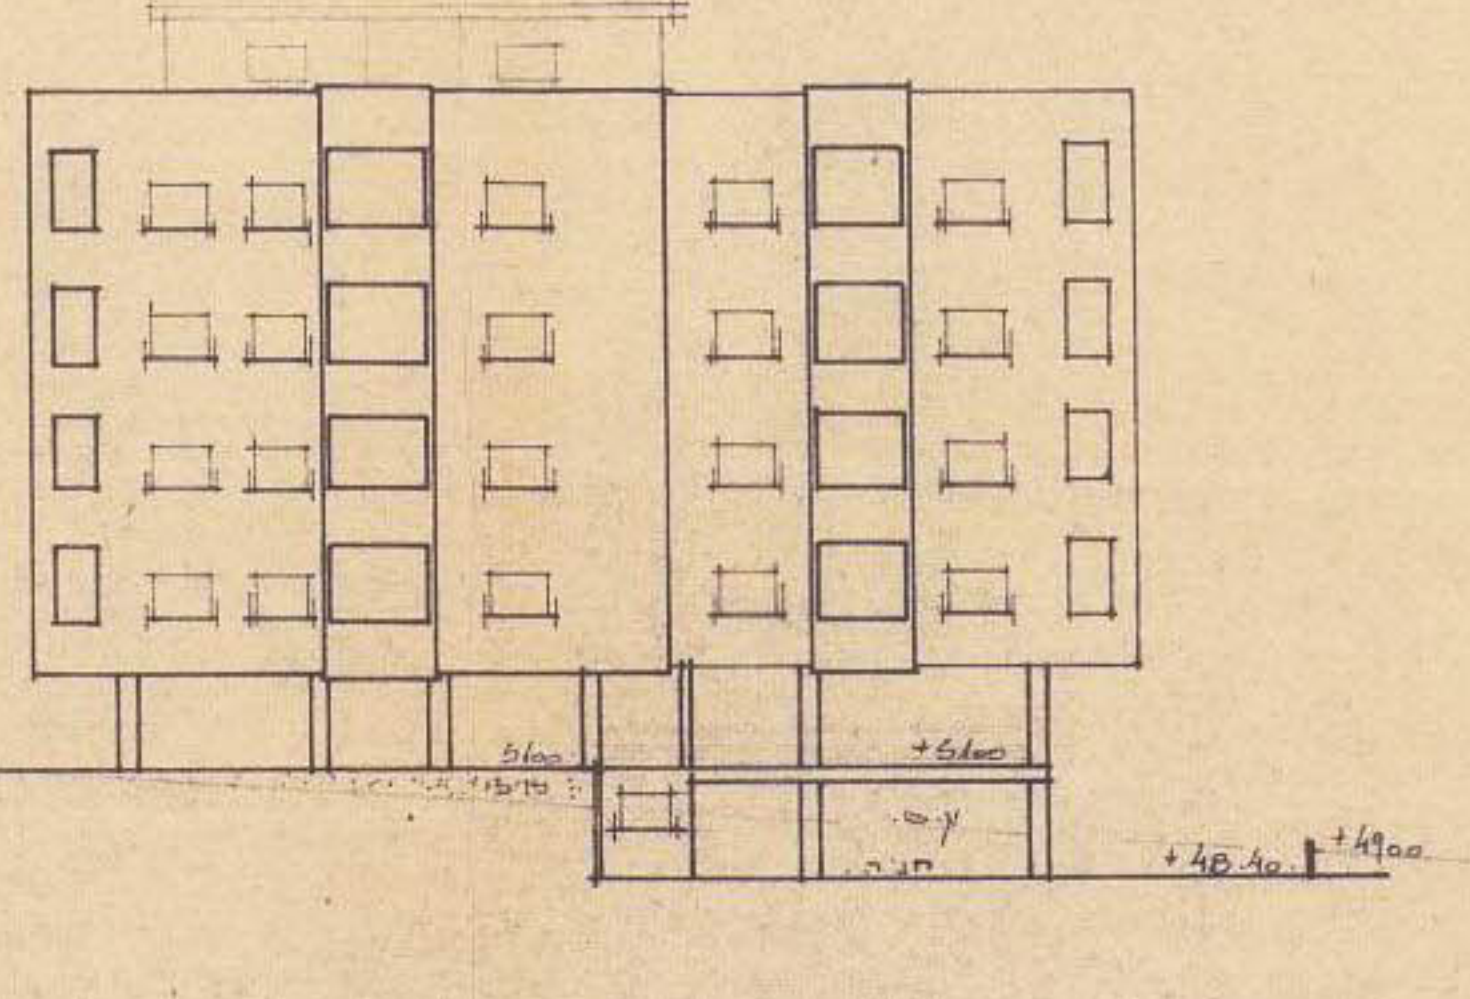


חזית דרומית ק.מ. 1:250

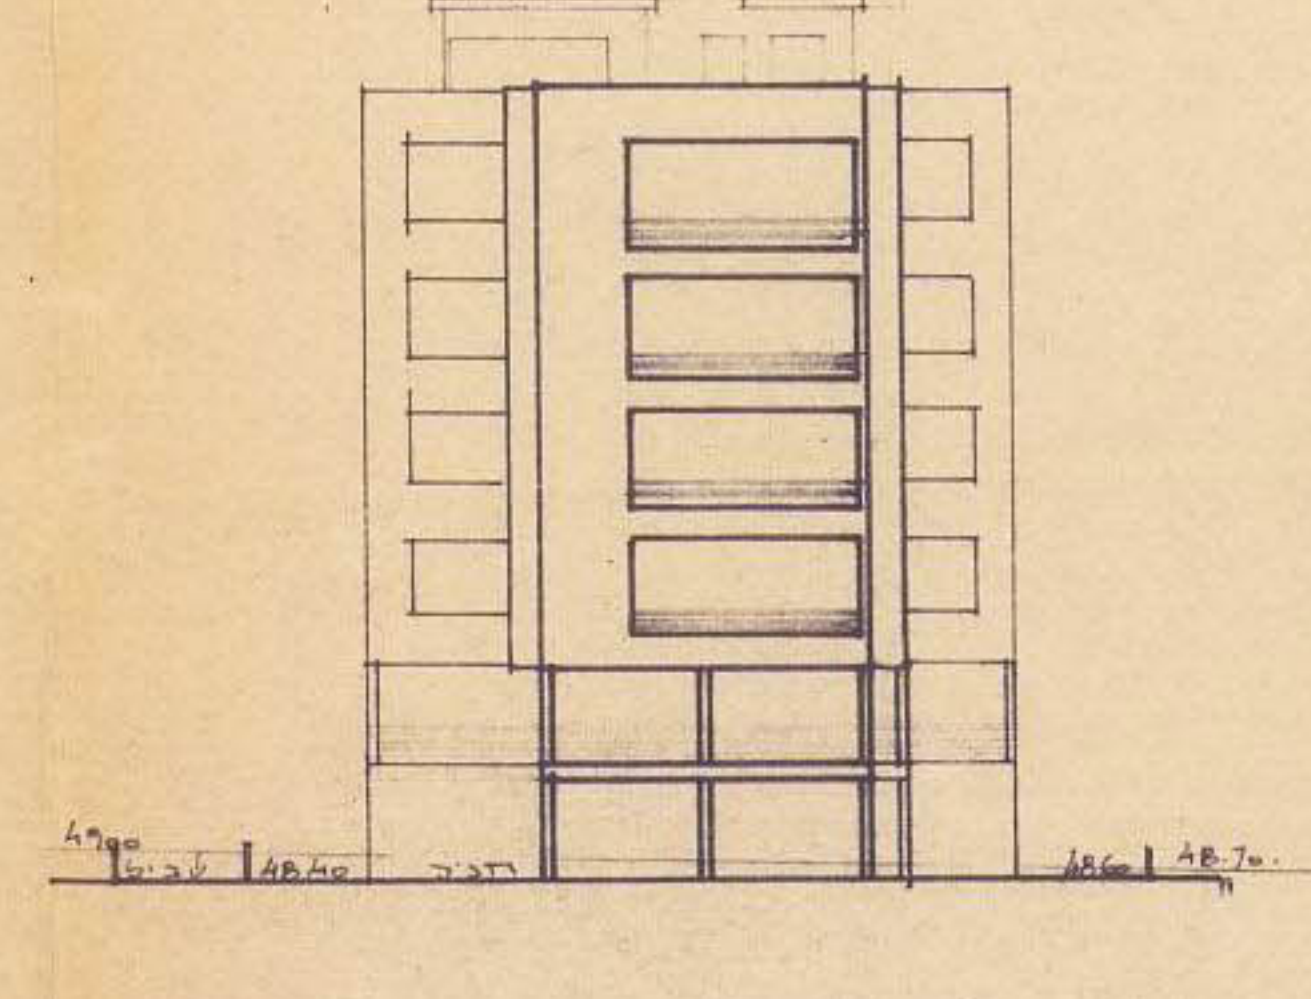


חזית צפונית ק.מ. 1:250

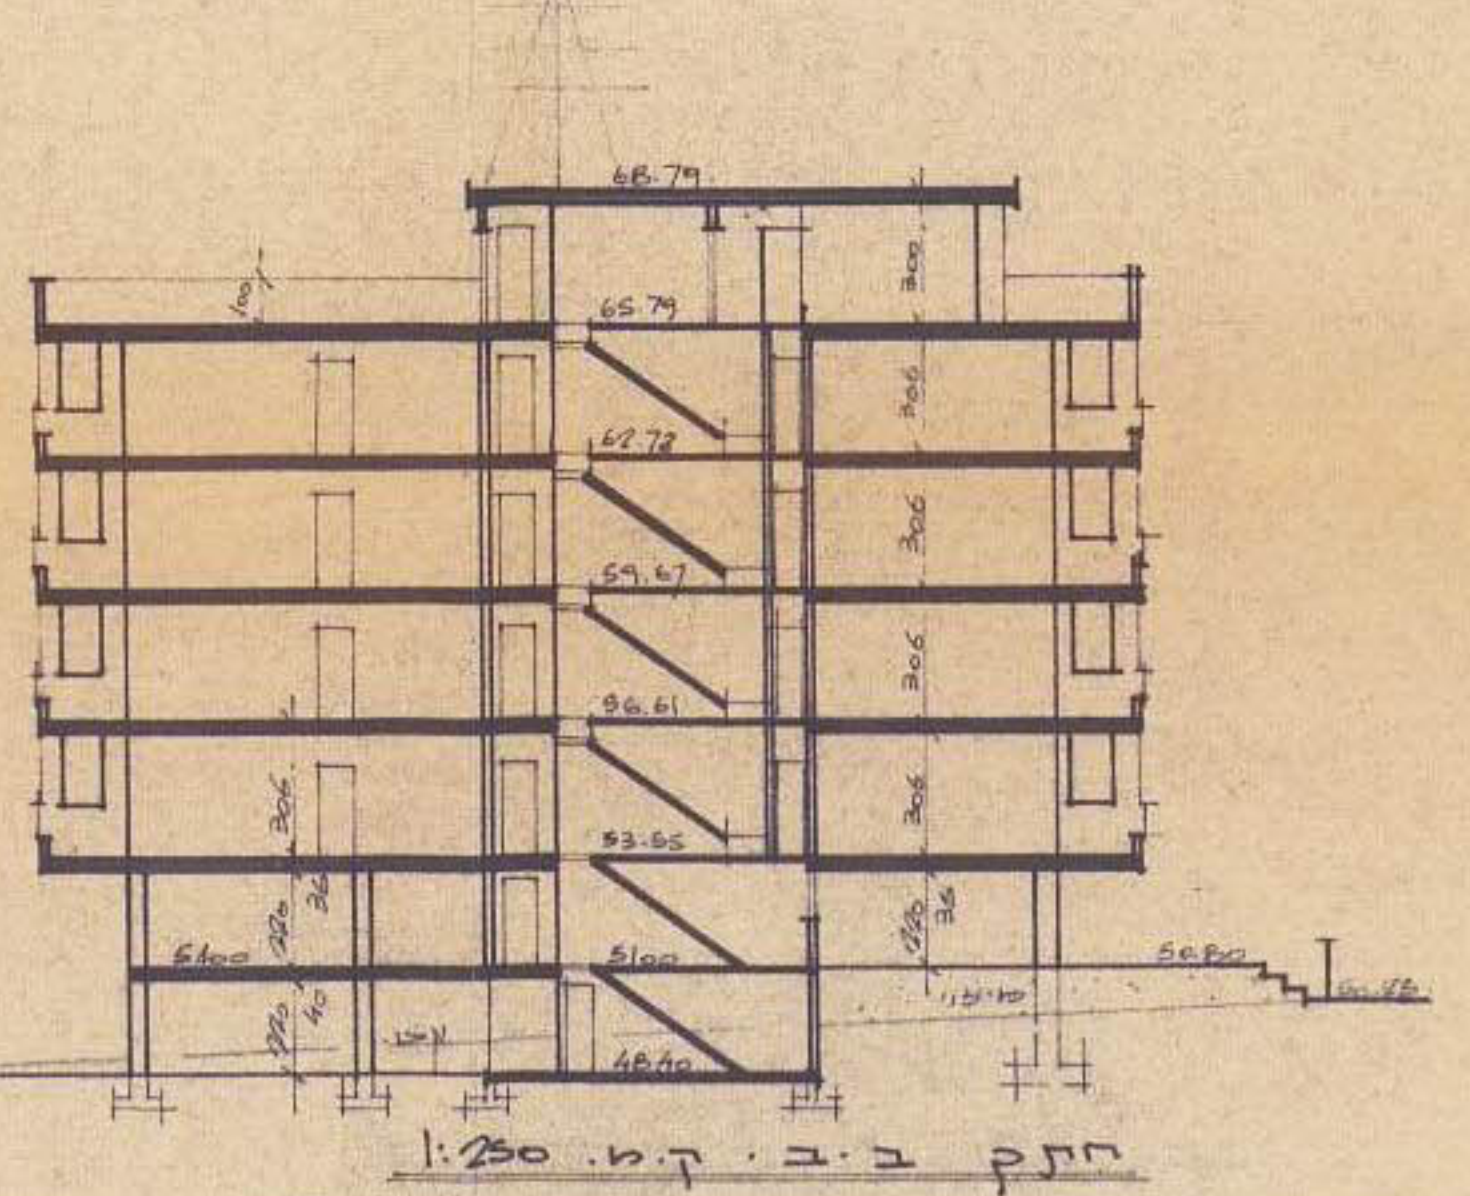


חלק ק.מ. 1:250

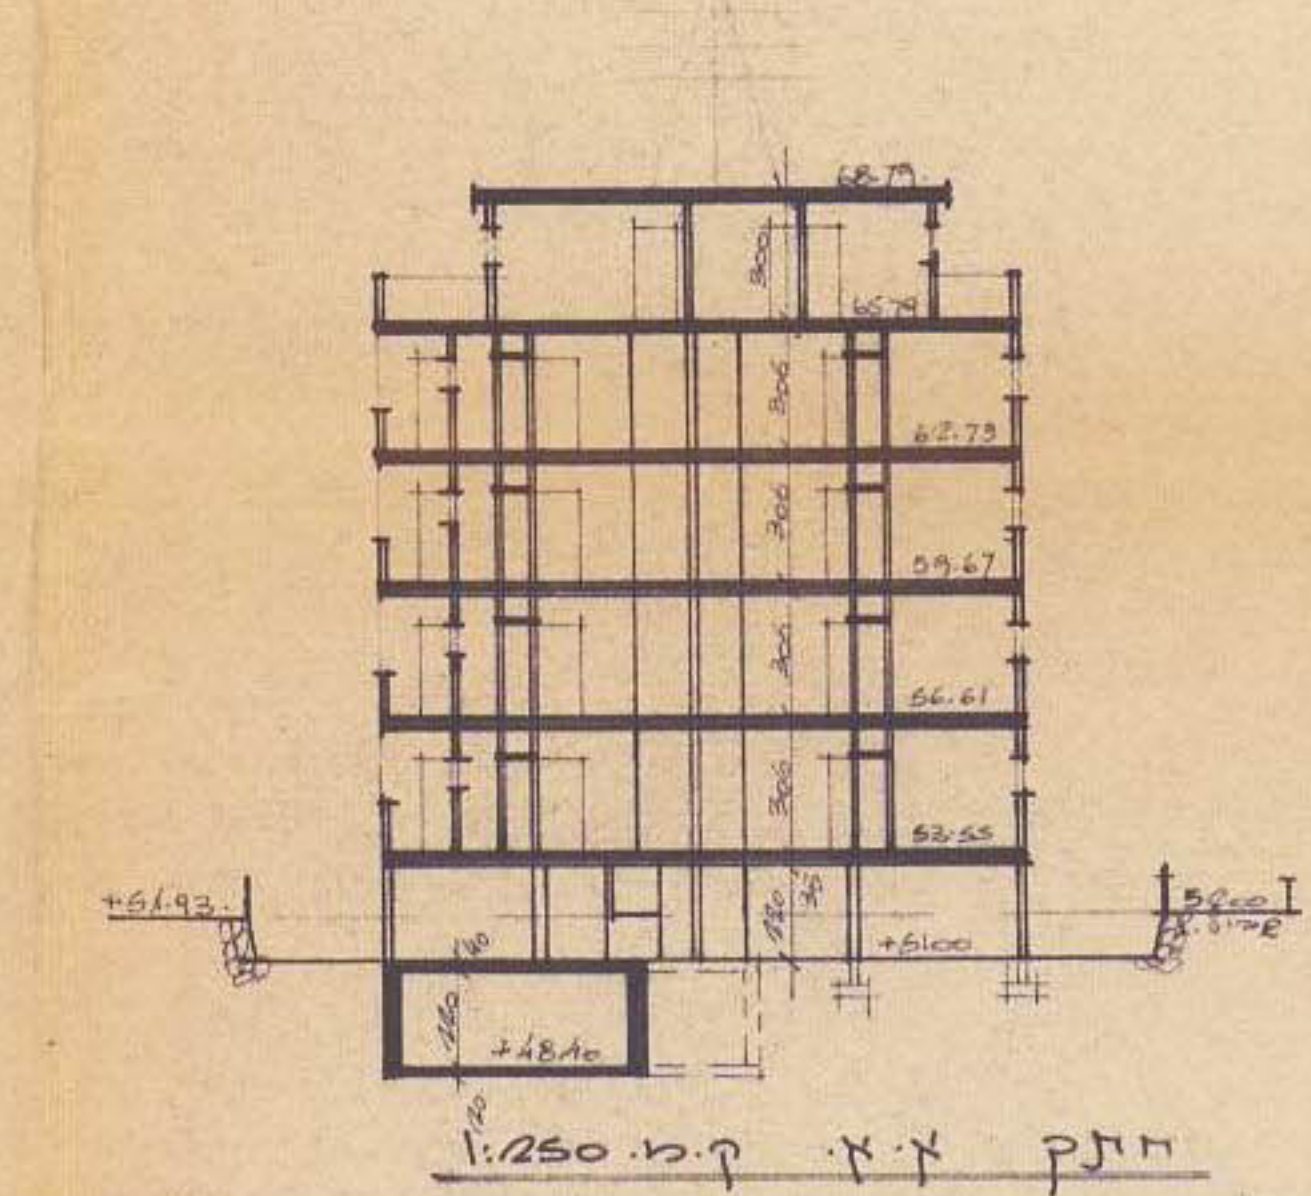


חלק ק.מ. 1:250

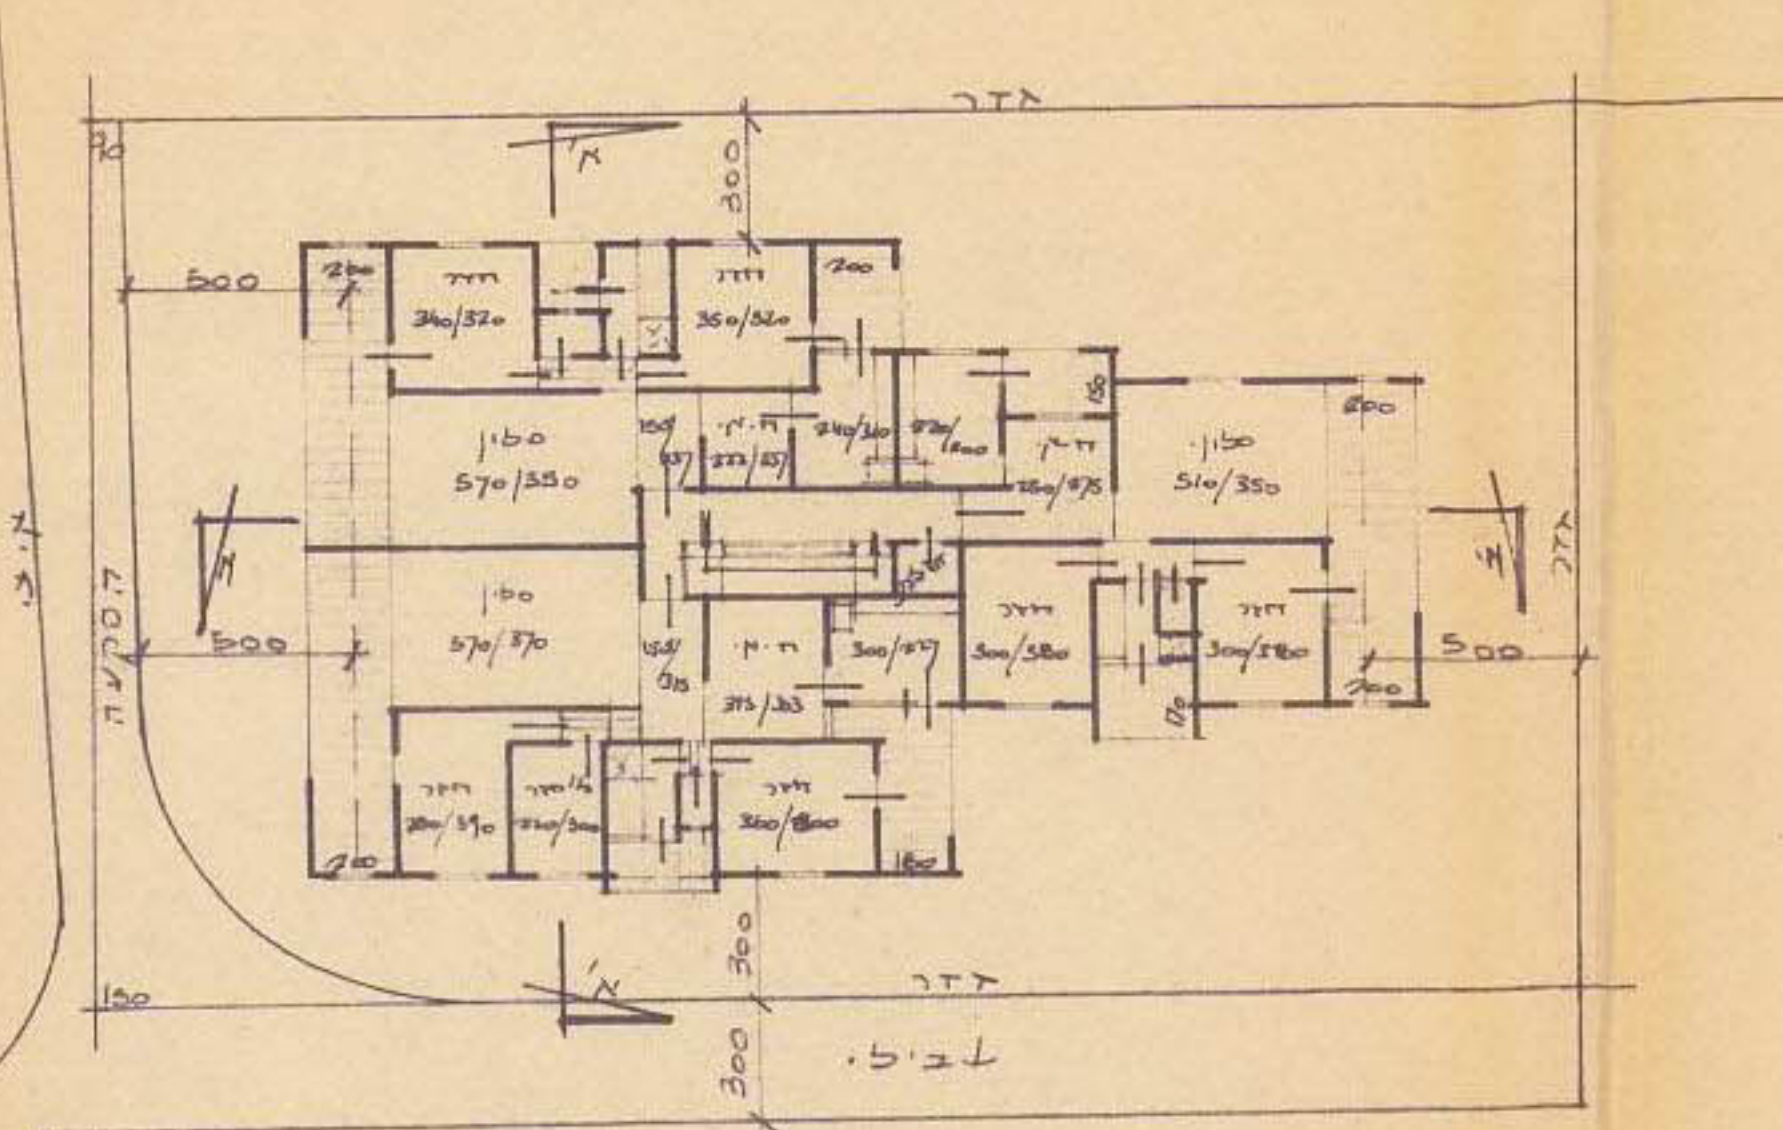


תוכנית קומת א.ב.ד.ק.מ. 1:250

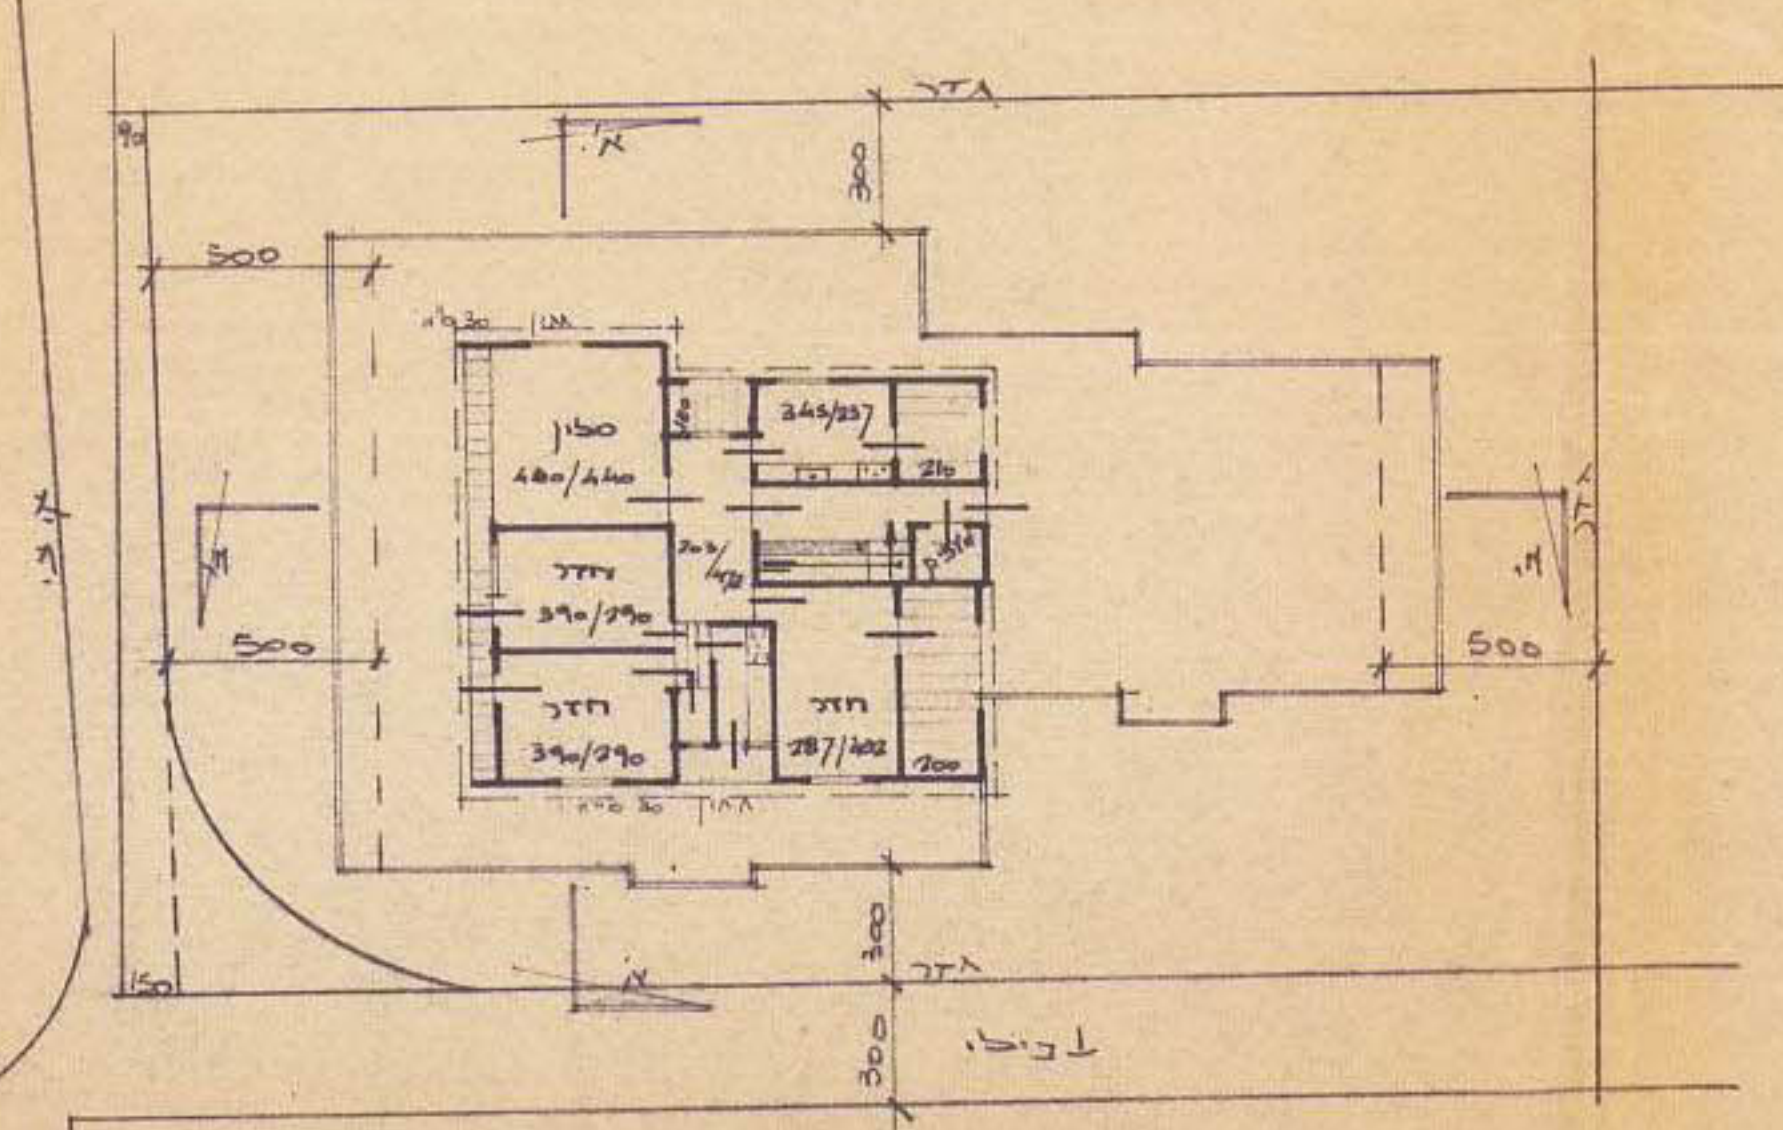

תוכנית קומת א.ב.ד.ק.מ. 1:250

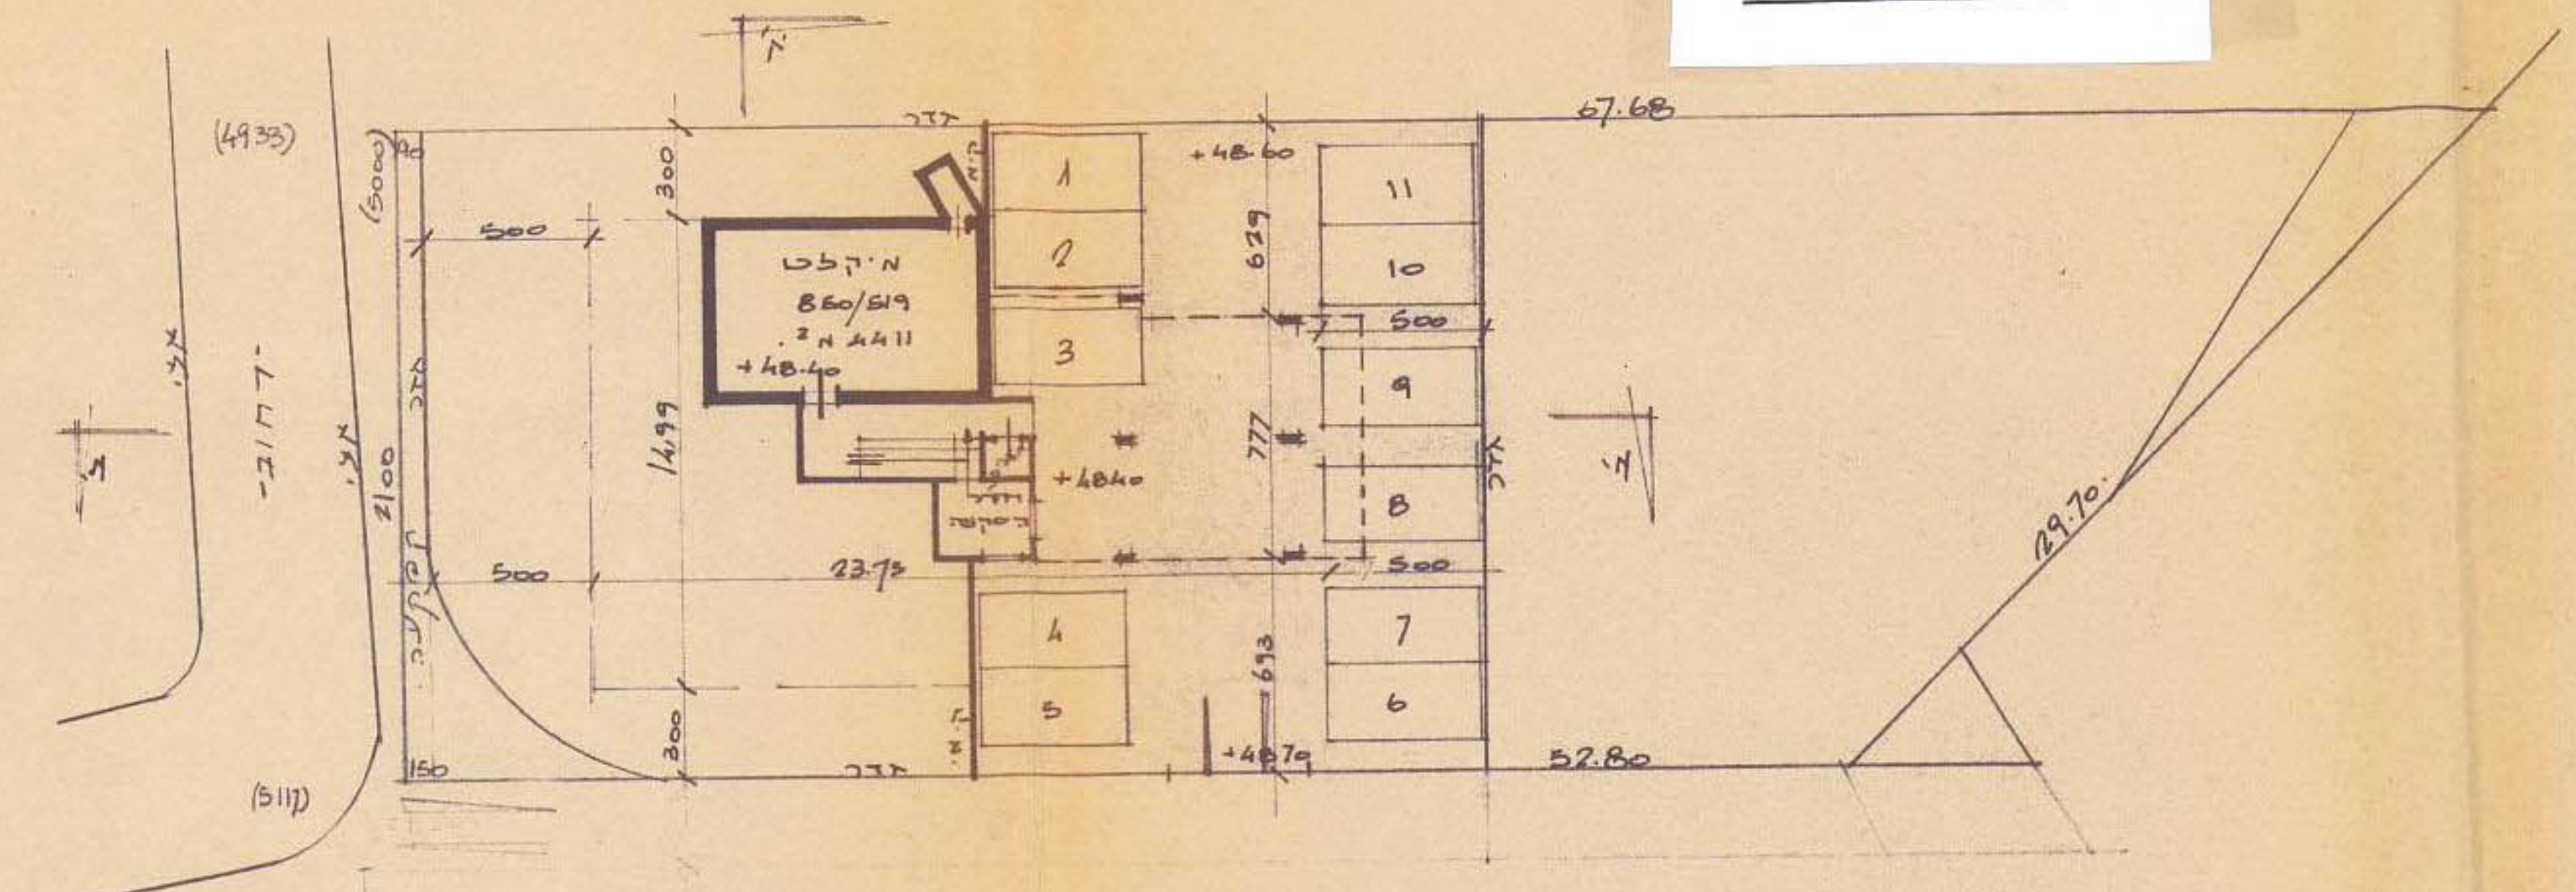

תוכנית קומת עמודים עם סידור חזית, מיקום יחיד המסמך 1:250

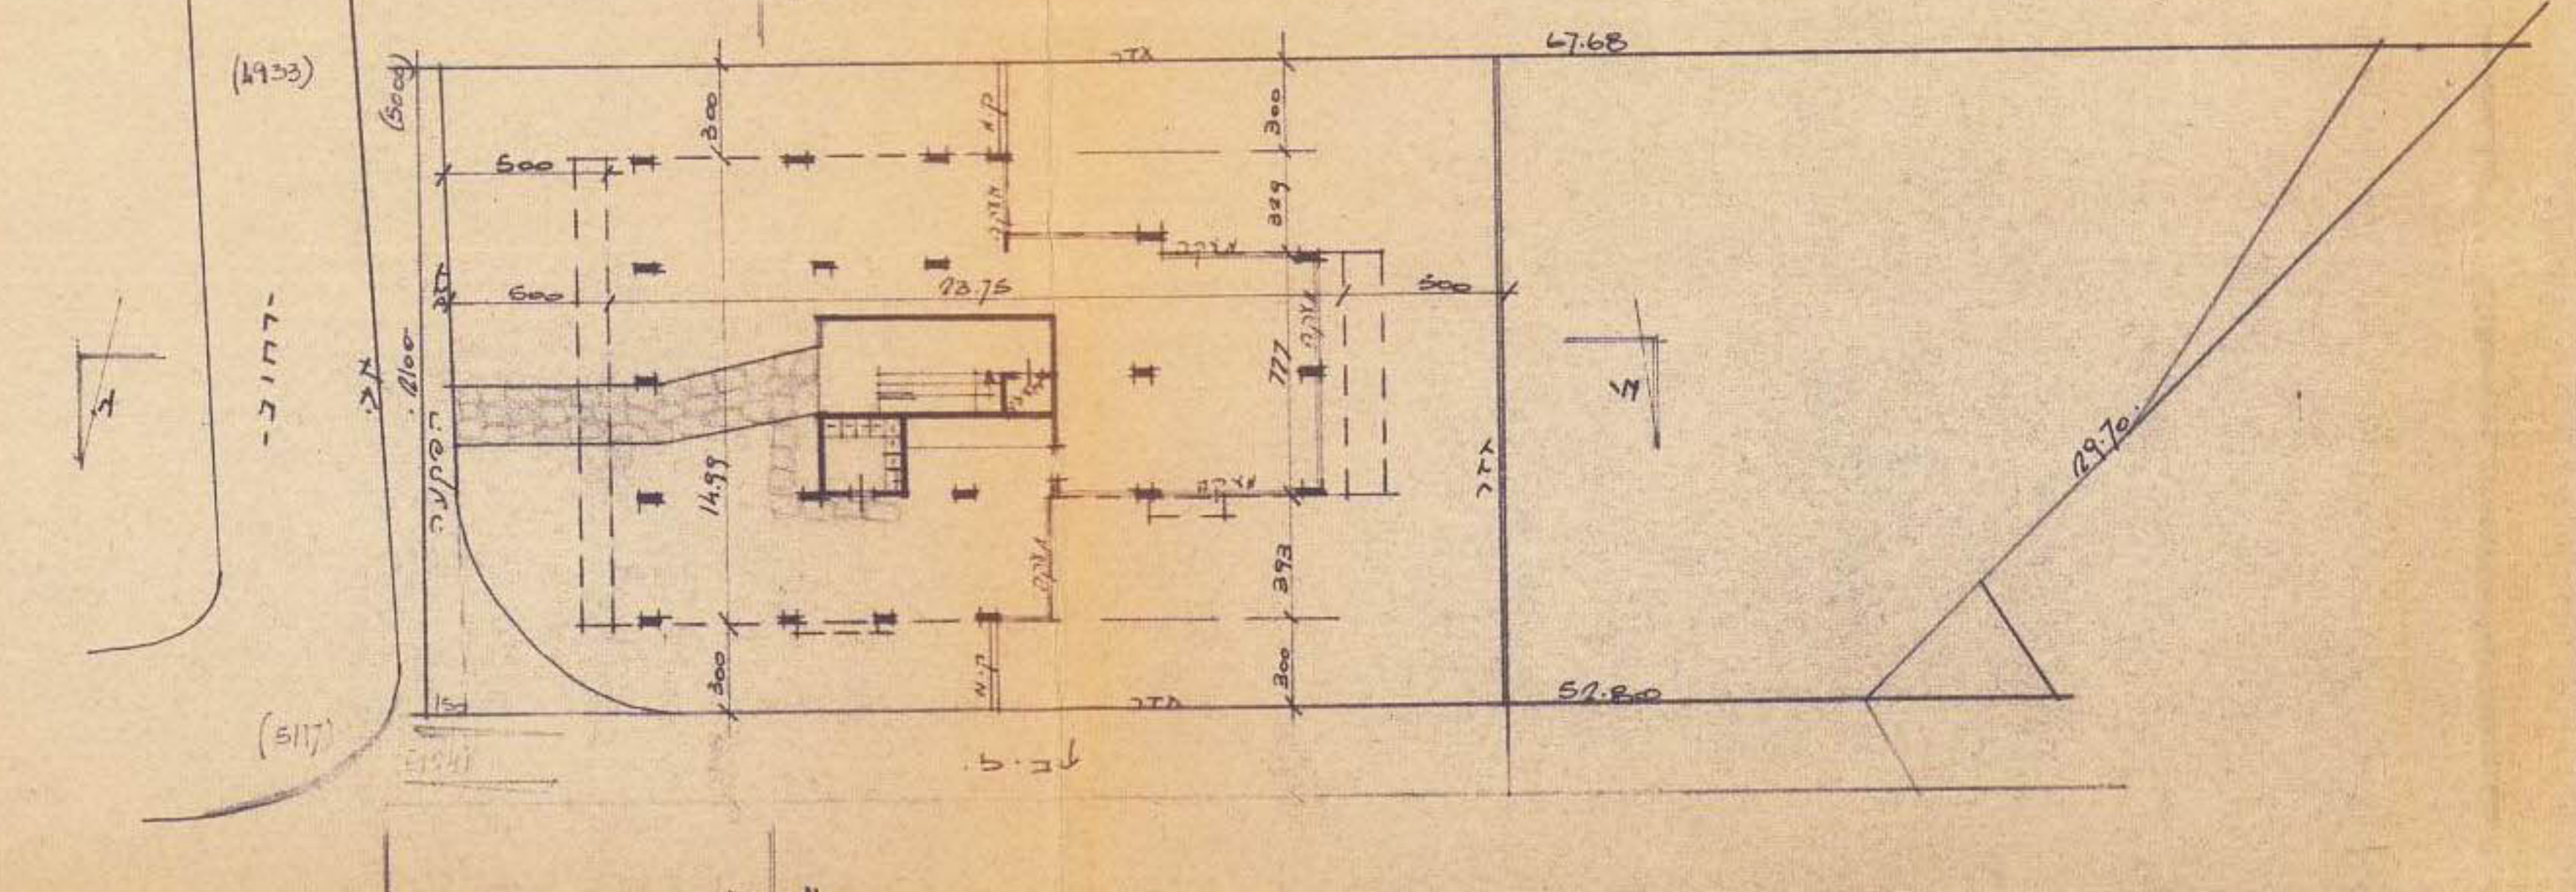

תוכנית קומת עמודים ק.מ. 1:250