




■ חתך לאורך הרחוב הפנימי קנ"מ 1:250

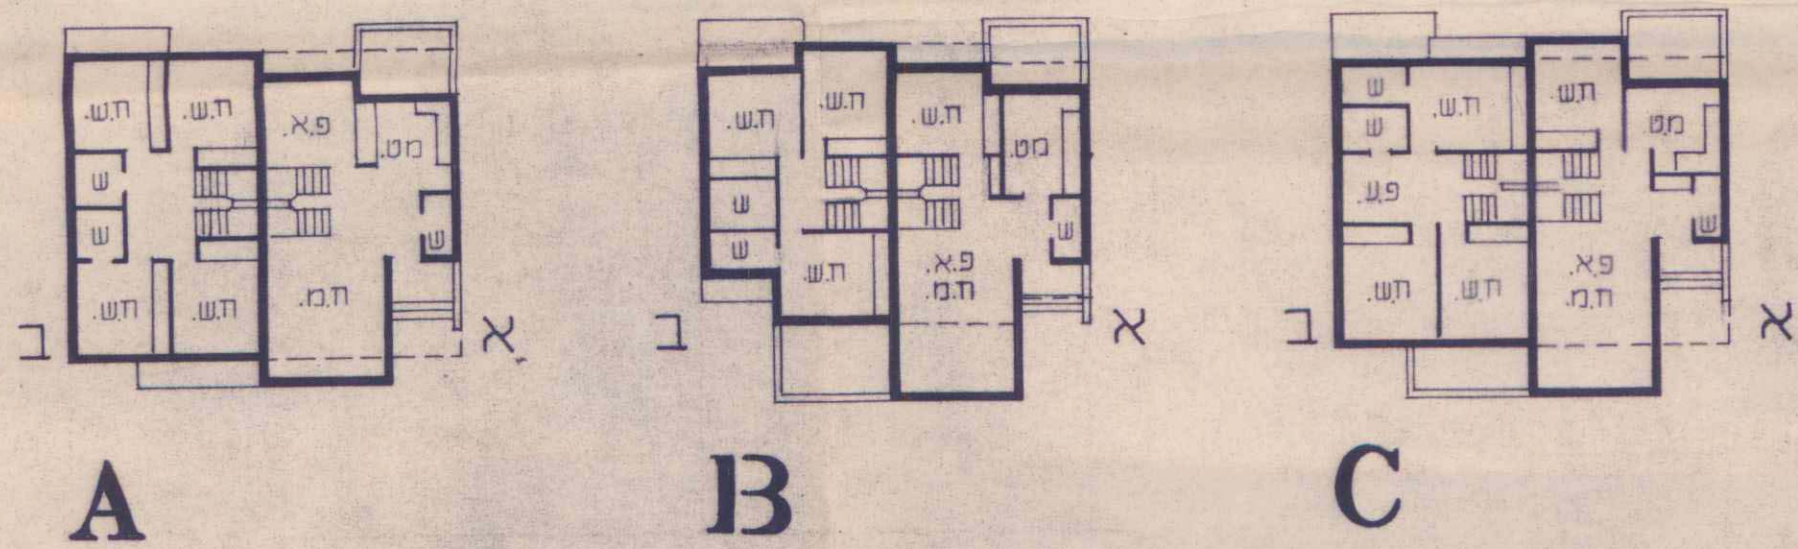


■ בתים מטיפוס חזית
חדר מגרים לרחוב

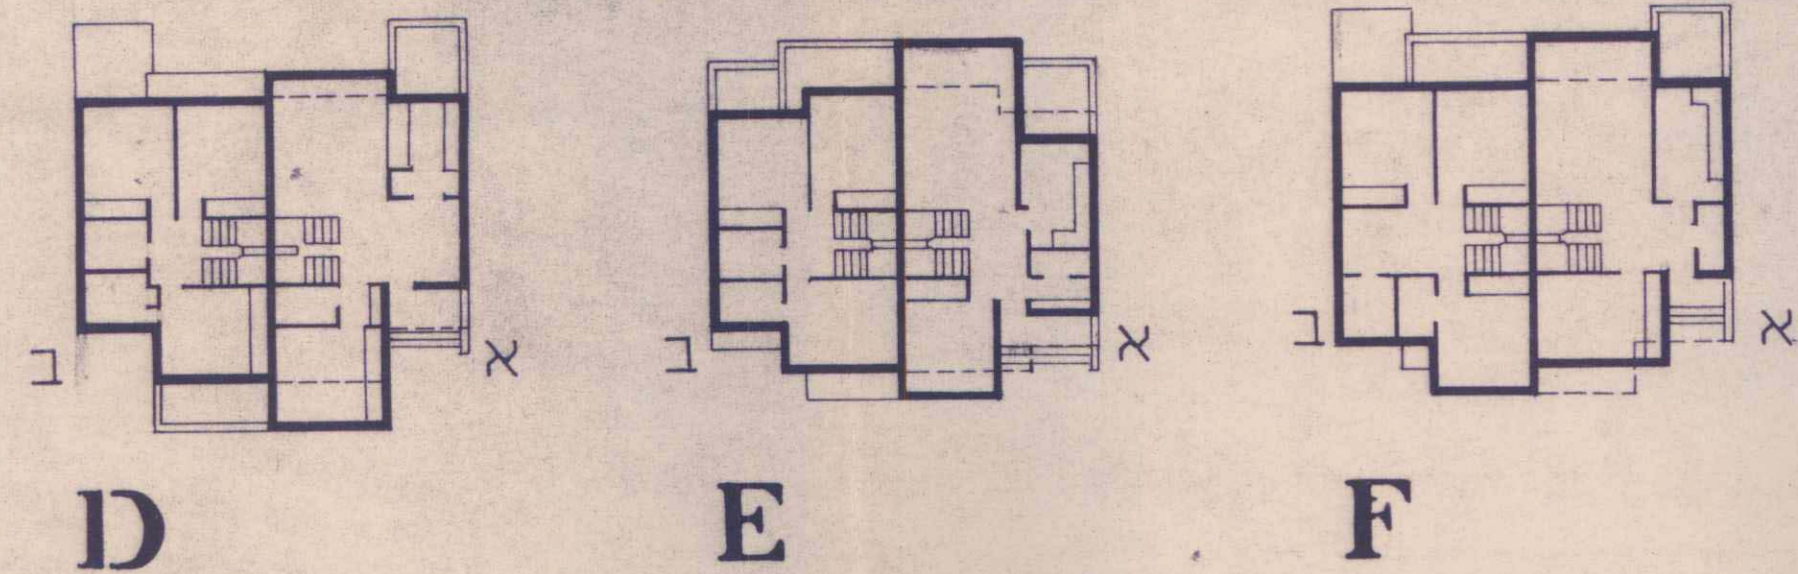


■ בתים מטיפוס חזית
חדר מורים לאחור

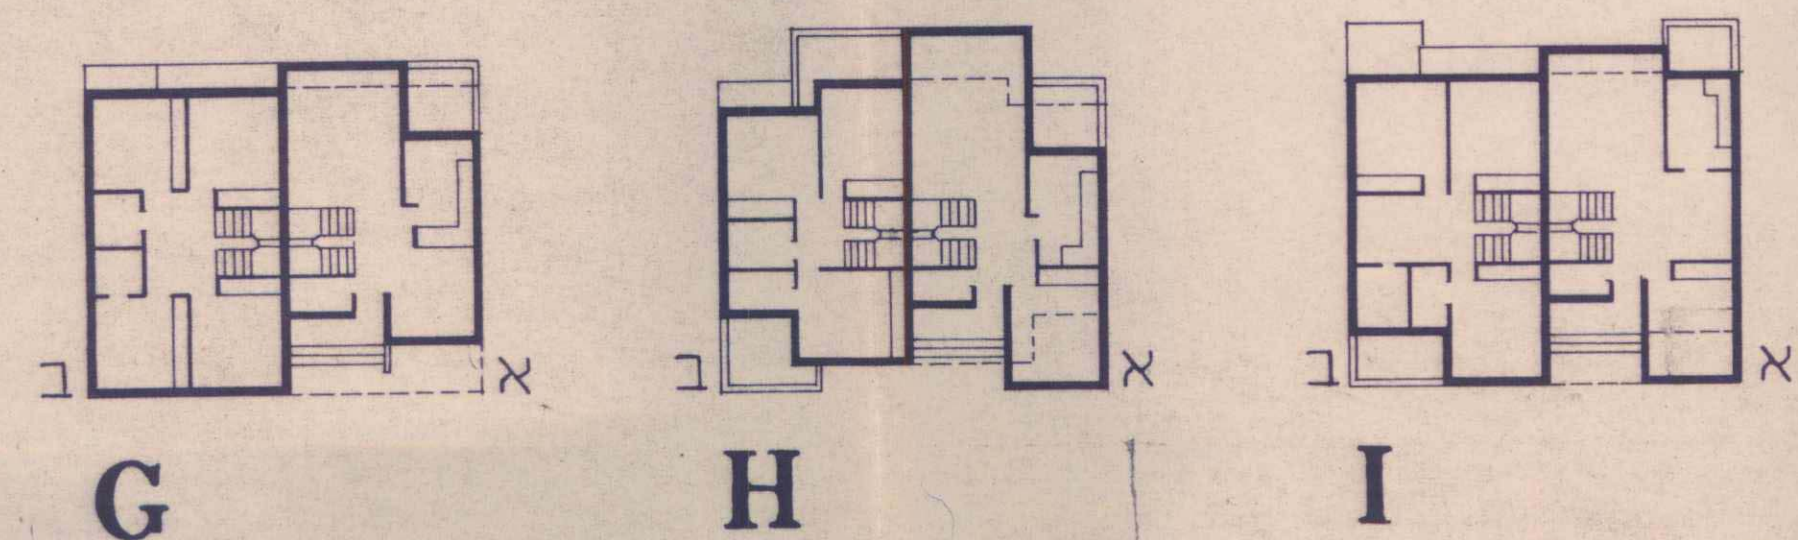


■ בתים מטיפוס חזית
חדר מורים לאחור

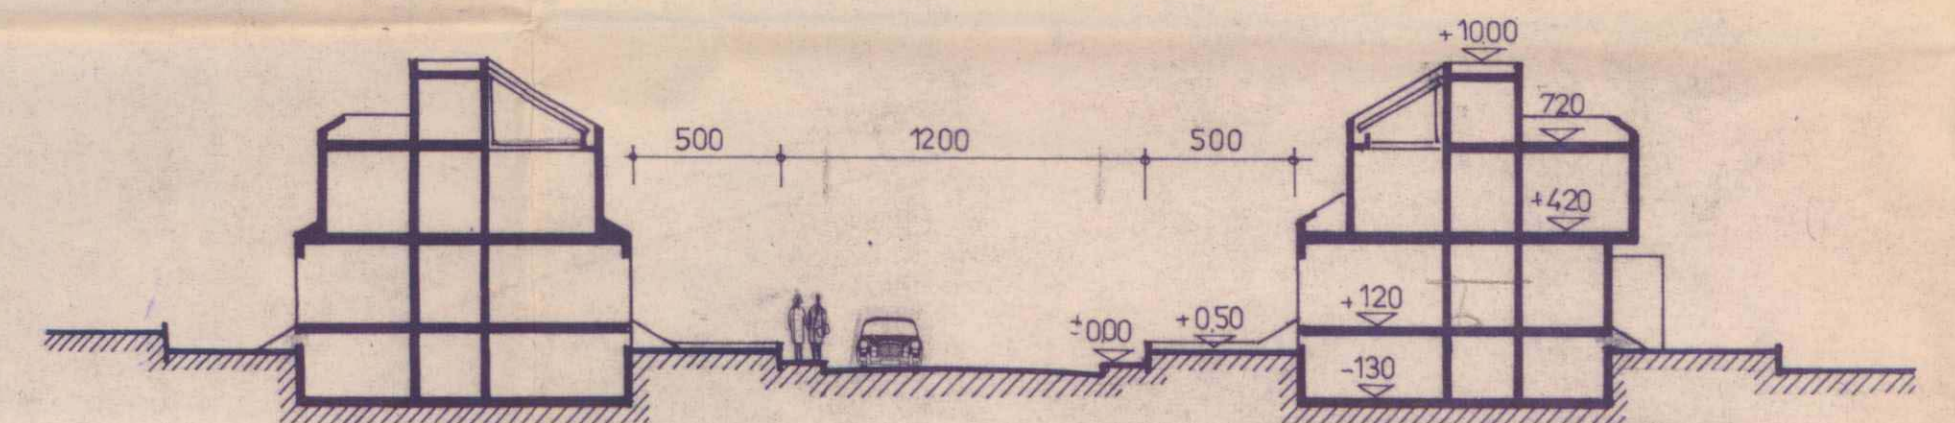

■ חתך לרוחב הרחוב קנ"מ 1:250

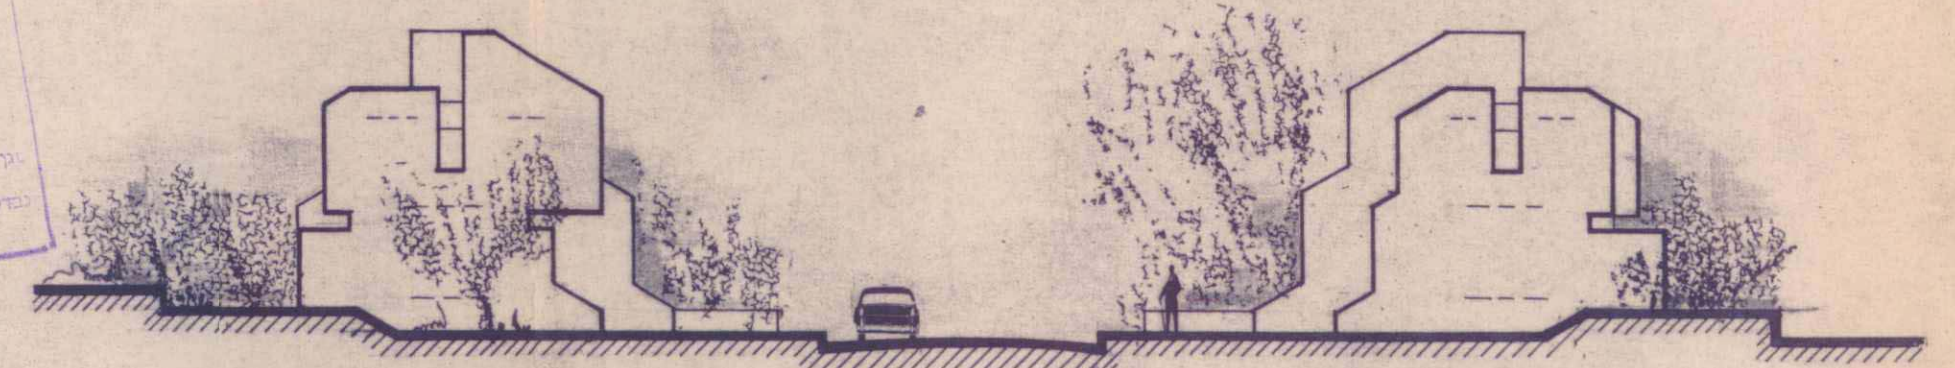

■ מובט צד לרחוב קנ"מ 1:250

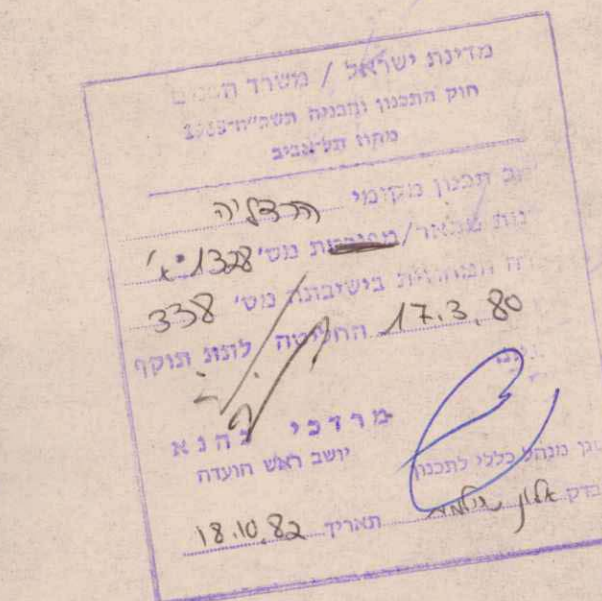

מרחב תכנון מקומי הרצליה
גוש 6536 חלקה 25
חברת דיור ב"פ בע"מ

■ תכניות הקומות נתנות להעברה מטיפוס לטיפוס