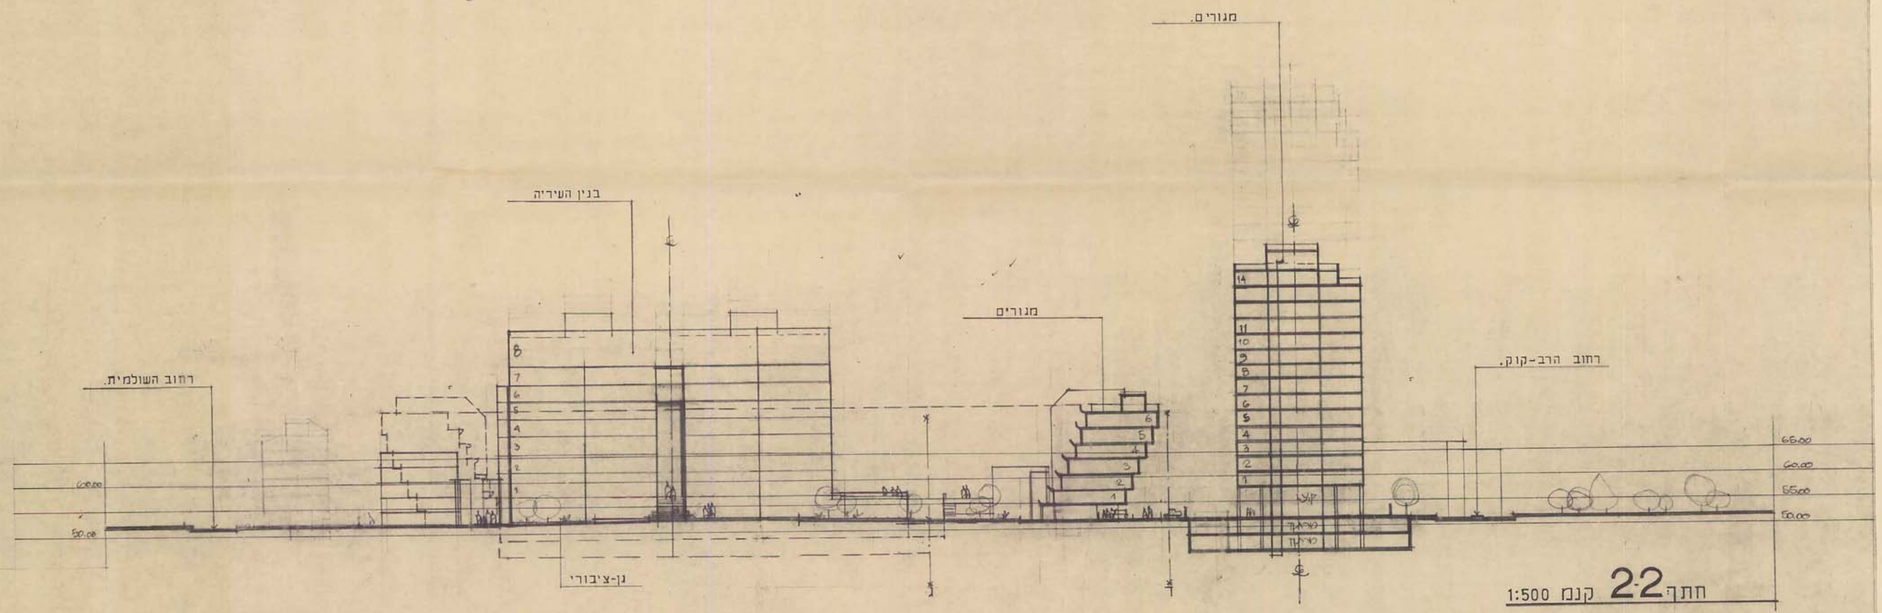

חתך 2-2 קנמ 1:500

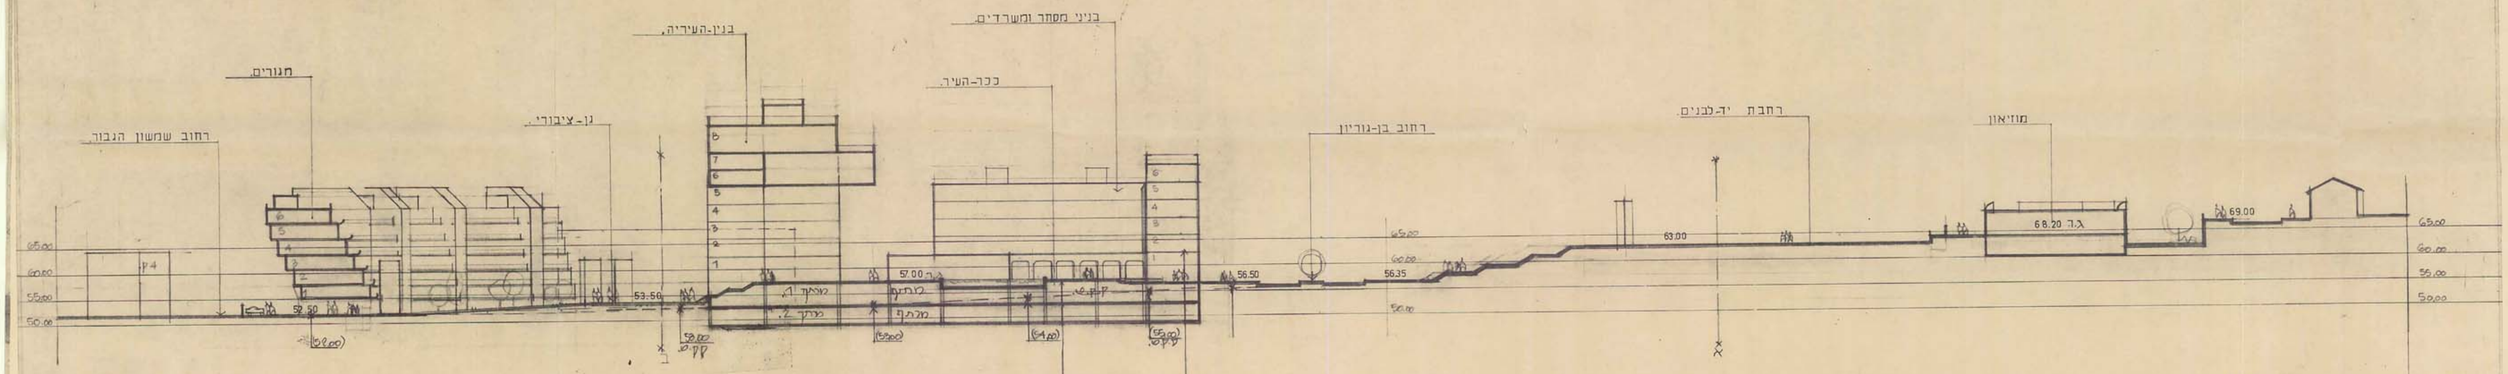

חתך 1-1 קנמ 1:500

הערה:
יש לשמור על פתיחה בפנות
קומת הקרקע בתאום ואשור
הועדה המקומית.

יסקי ושות' אדריכלים
אברהם יסקי יעקב גיל יוסף סיון
רח' מוזיר 9 תל אביב טל 03-451261

הרצליה-ככר העיר תכנית בנוי נספח לתכנית מס' הר/1832 קנ"מ 1:500