
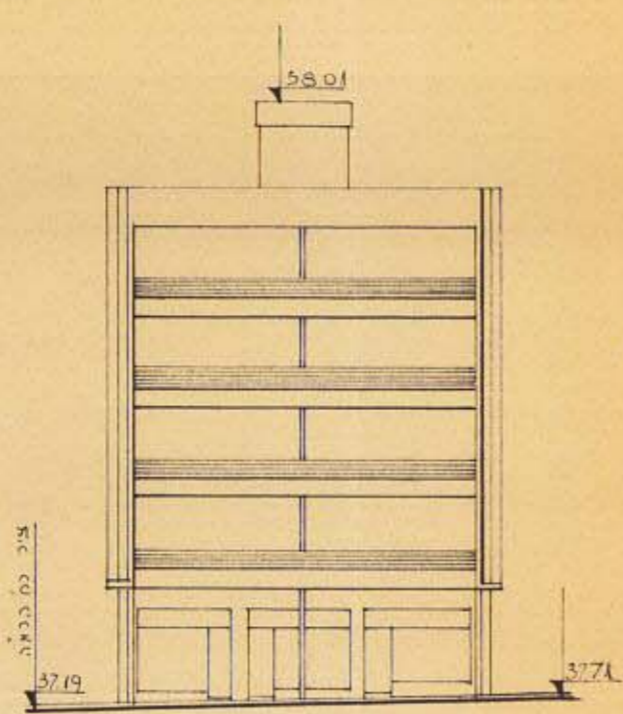


ס'ית צפונ'ית


ס'ית דרומ'ית

תכנית קומת א' בג'ר





תכנית קומת החנויות

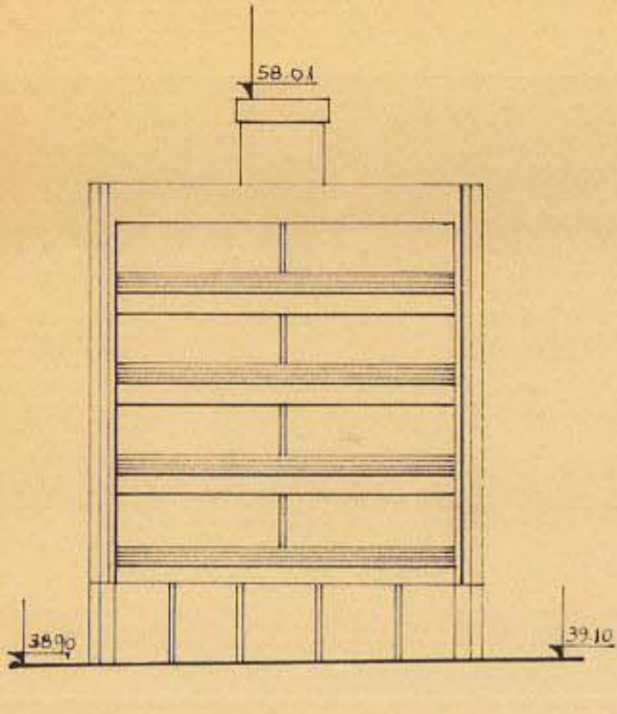


ס'ית מערב'ית

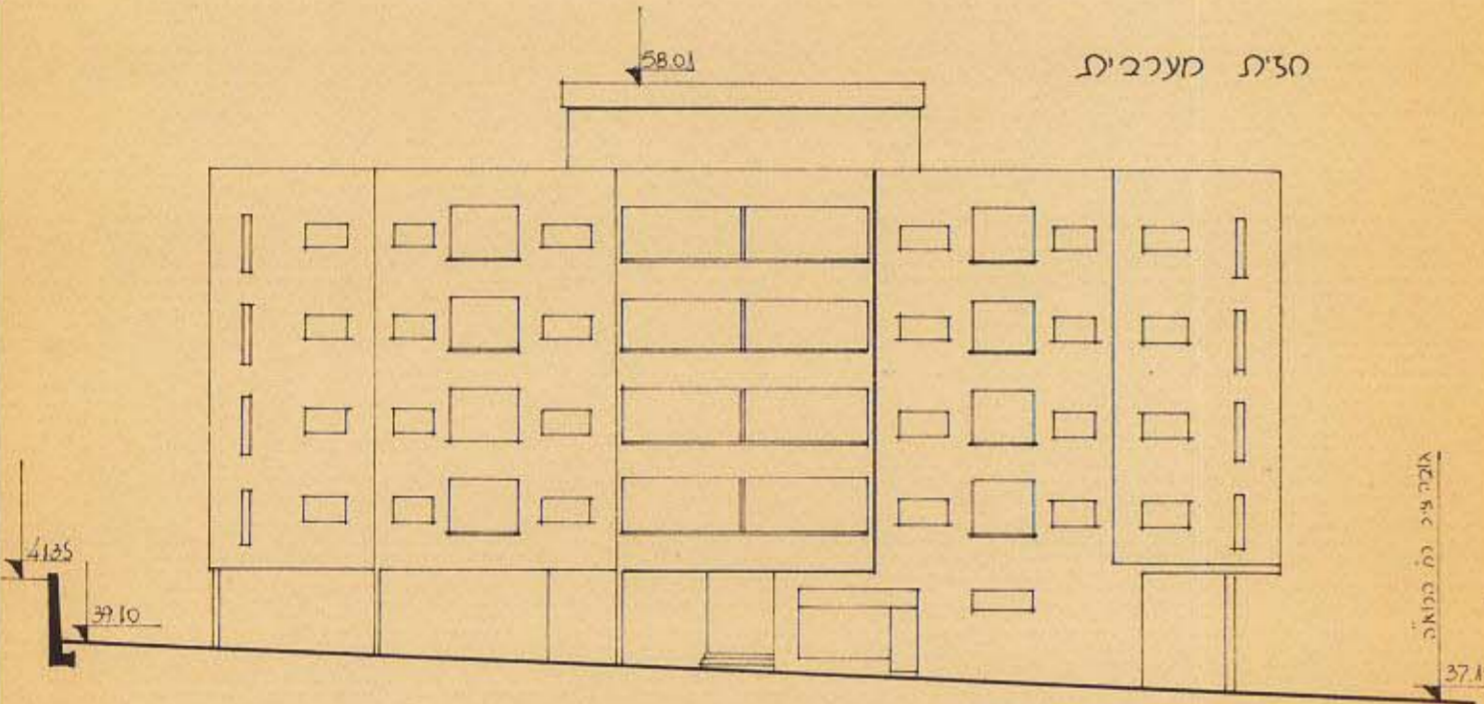

ס'ית מזרח'ית

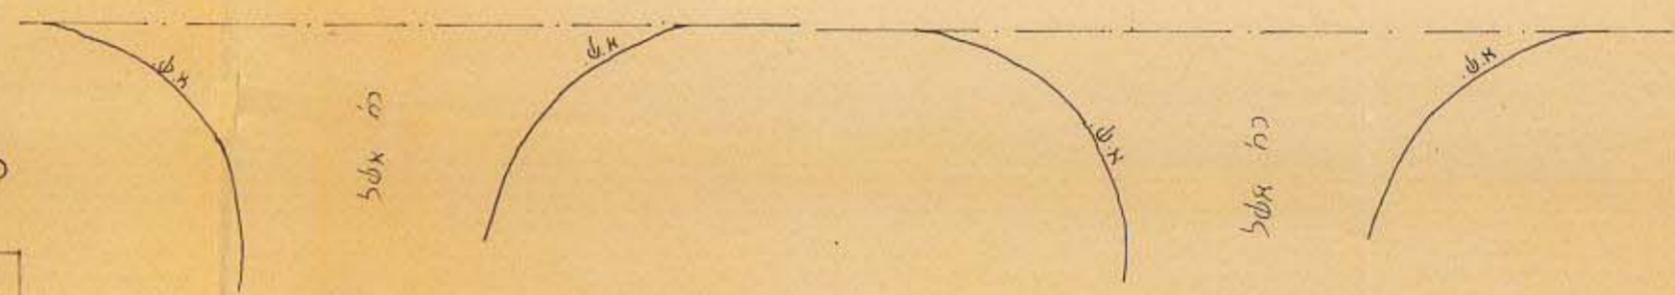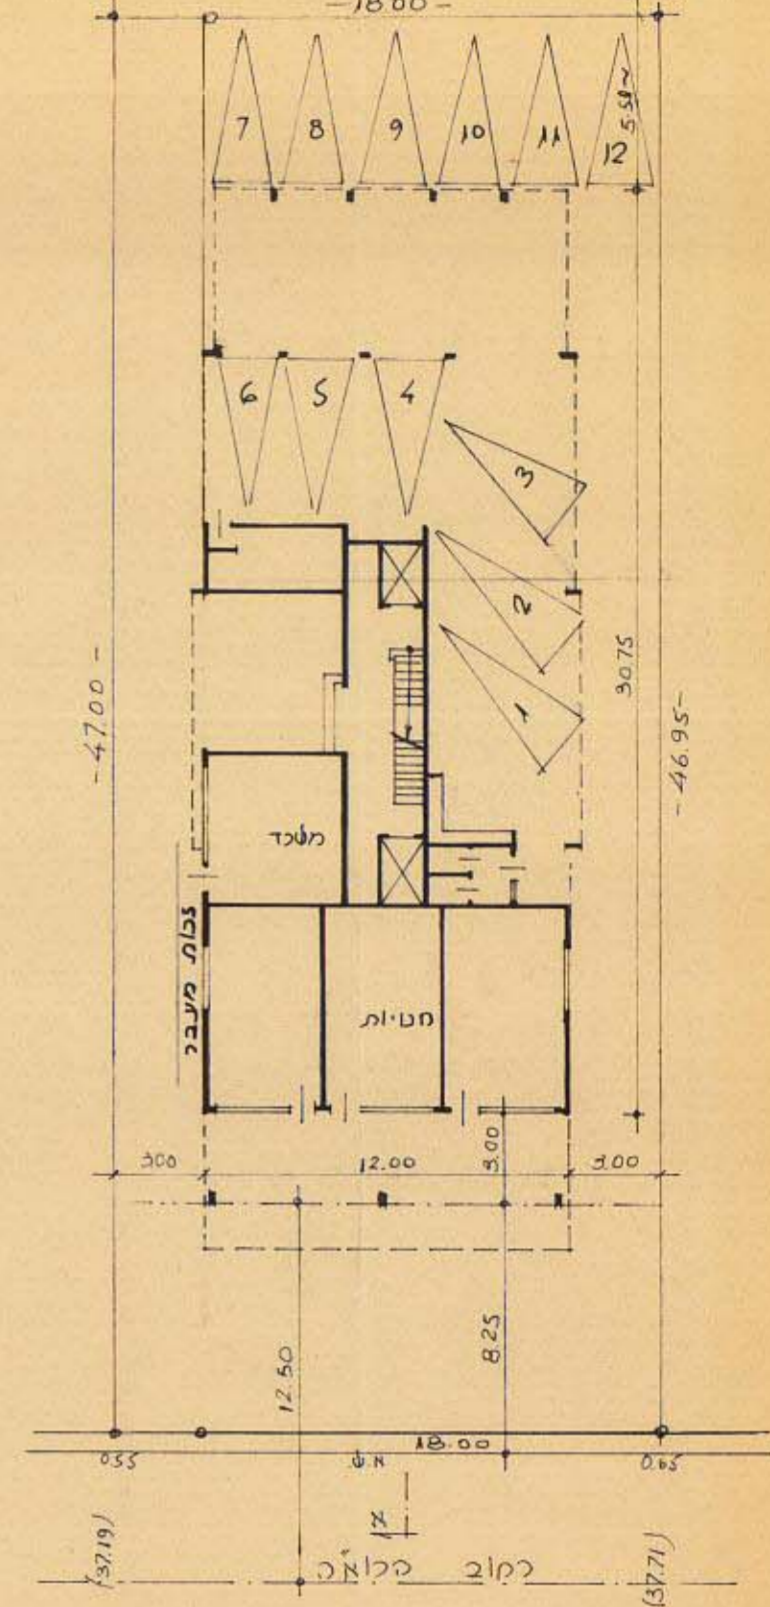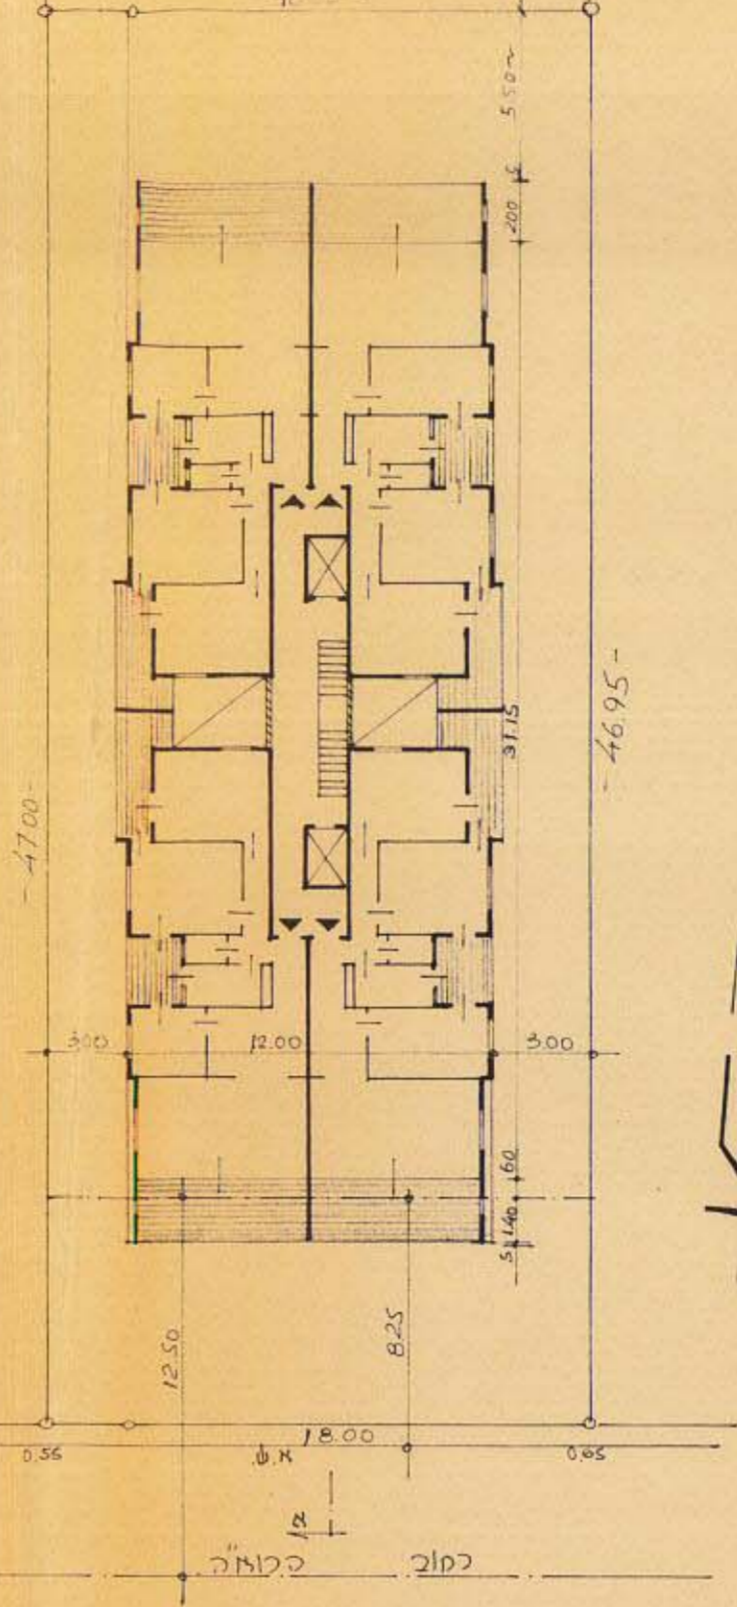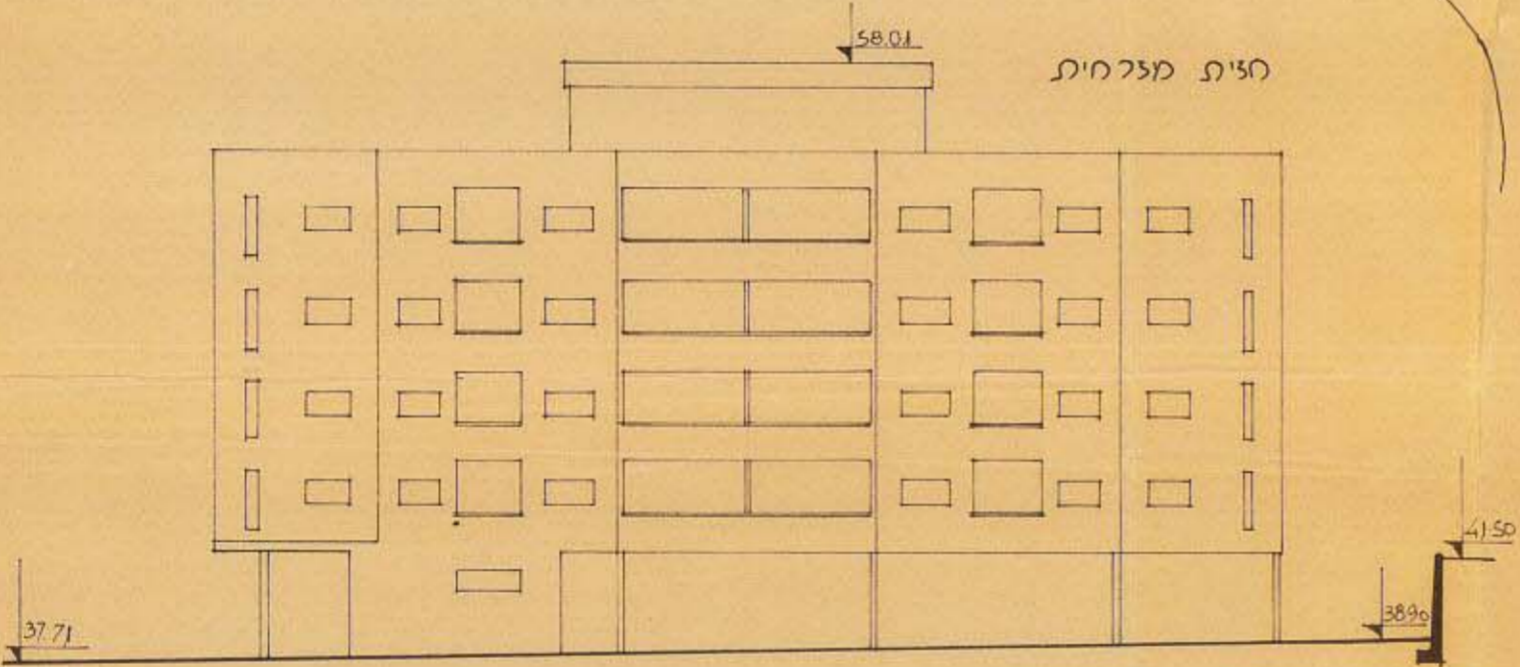

ס'ת א-א

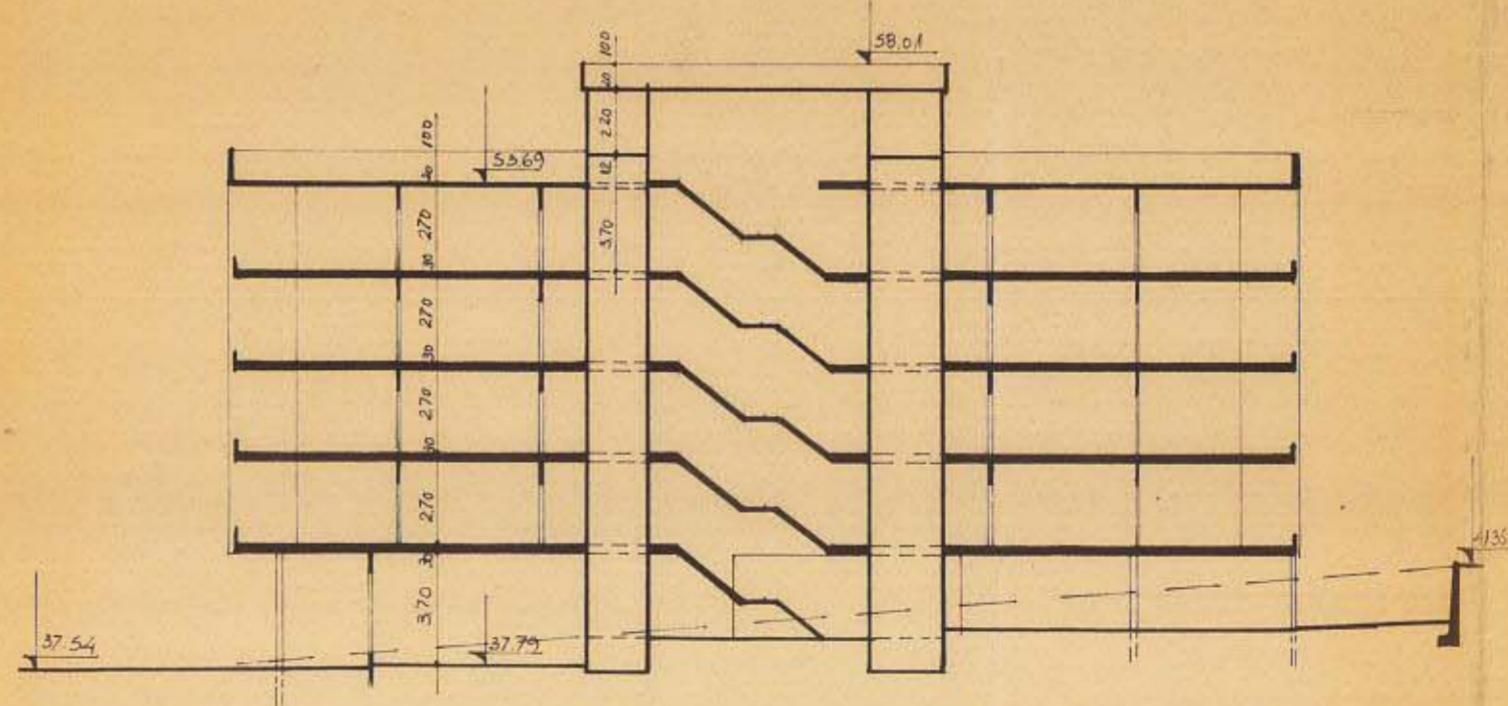

גאודע-ניהול ומדע מקרקעין ונכסים בני'מ
אימות אישור
אשרה לתוקף ע"י ועדה
שם
חתימת