



חתך D-D

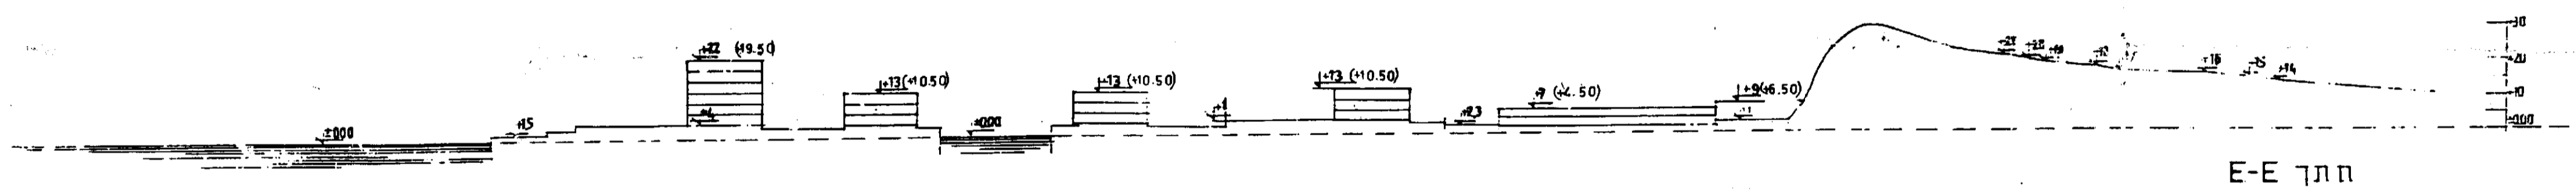

חתך E-E

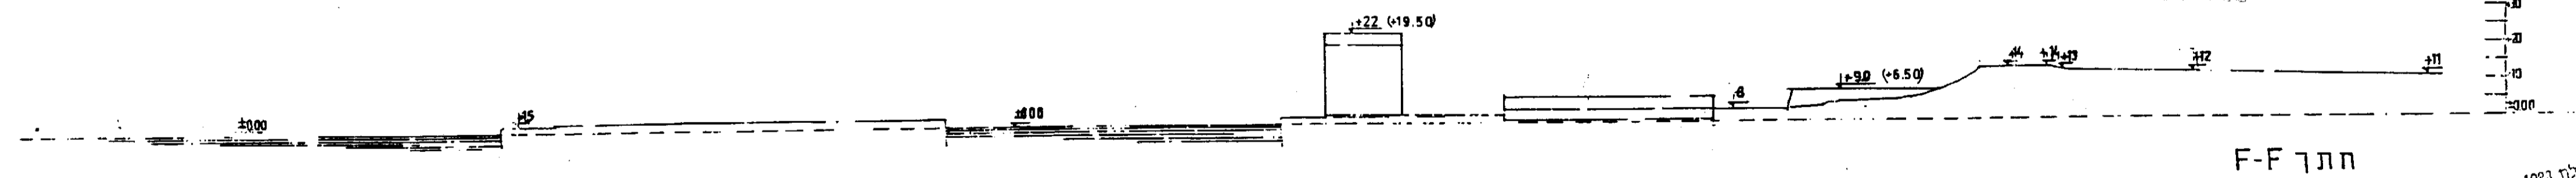

חתך F-F

אין לנו התנסות מערבית לתוכנית. בתנאי שיש חזרה מתואמת עם
 הרשות המוסמכת.
 התוכנית או לכל בעל תוכנית כל עוד לא התקבלה הסכמתו וחס
 שטח המבנה המיועד בנייה וחימום וזו נראה ממשק הסכמתו כי בעל
 זכויות המבנה המיועד לפי כל הוראות ותקנות כ"כ.
 זכויות המבנה המיועד לפי כל הוראות ותקנות כ"כ.
 למען הסר ספק מוצהר בזה כי אין נשען או יישען על ידיו המבנה בני
 והגובה המיועד לתוכנית, אין בהתחלתו של המבנה הפרוץ או הודאה ע"פ
 המאבק במאבק וזו היא וידוע על אכזרנו במסלול הפרוץ ע"י מי קוש
 מהיינו על פי זכויות ללא קשר בשטח, וזה על כל זכות אחרת המועדלת וכל
 המכלל כמפורט ב"כ ד"ר א"כ המועדלת והנהגה הנכונה.

אפרת שטרואט
 מנהלת מחוז ת"א במנהל
 מנהל הקרקעות ישראלי

י. גולדנברג - מ. בוכמן
 אדריכלים
 ת"א 33 ת"א 6214
 29-472 ק"ל

מרתה ארז
 עו"ד בת"א
 1983
 (שורת כללי)

מינהל מרקעי ישראל
 מחוז ת"א
 ד"ר מרתה ארז 114 תל אביב
 29-472 ק"ל

משרד המים מחוז תל-אביב
 חוק המכס והבניה חסיית - 1965
 אישור תכנית מס' 10 (מס' 10)
 הועדה המחוזית לתכנון ולבניה החליטה
 ביום 24.9.92 לאשר את התוכנית
 שטח לסקר
 ת"א 33 ת"א 6214

נמ' 2007
 26.1.95
 27.1.95
 28.1.95
 29.1.95
 30.1.95

המנהל הממונה למתן
 תיירות בהרצליה בע"מ