



מנדט-ניהול ומידע מקרקעין ונכסים בלמים
 אימות אישור
 אושרה לנתן י"י ועדה
 שם
 תתימה
 ת"ג 758/א

סכימת בניו לתכנית מכורטת ר"ג/758 א'

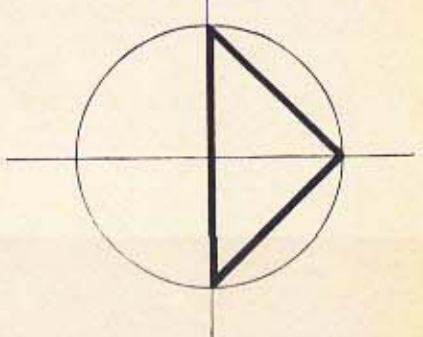


- א כל בו 2 קומות
- ב כל בו 1 קומה
- ג 4 בתי קולנוע
- ד תנויות
- ה מסעדות

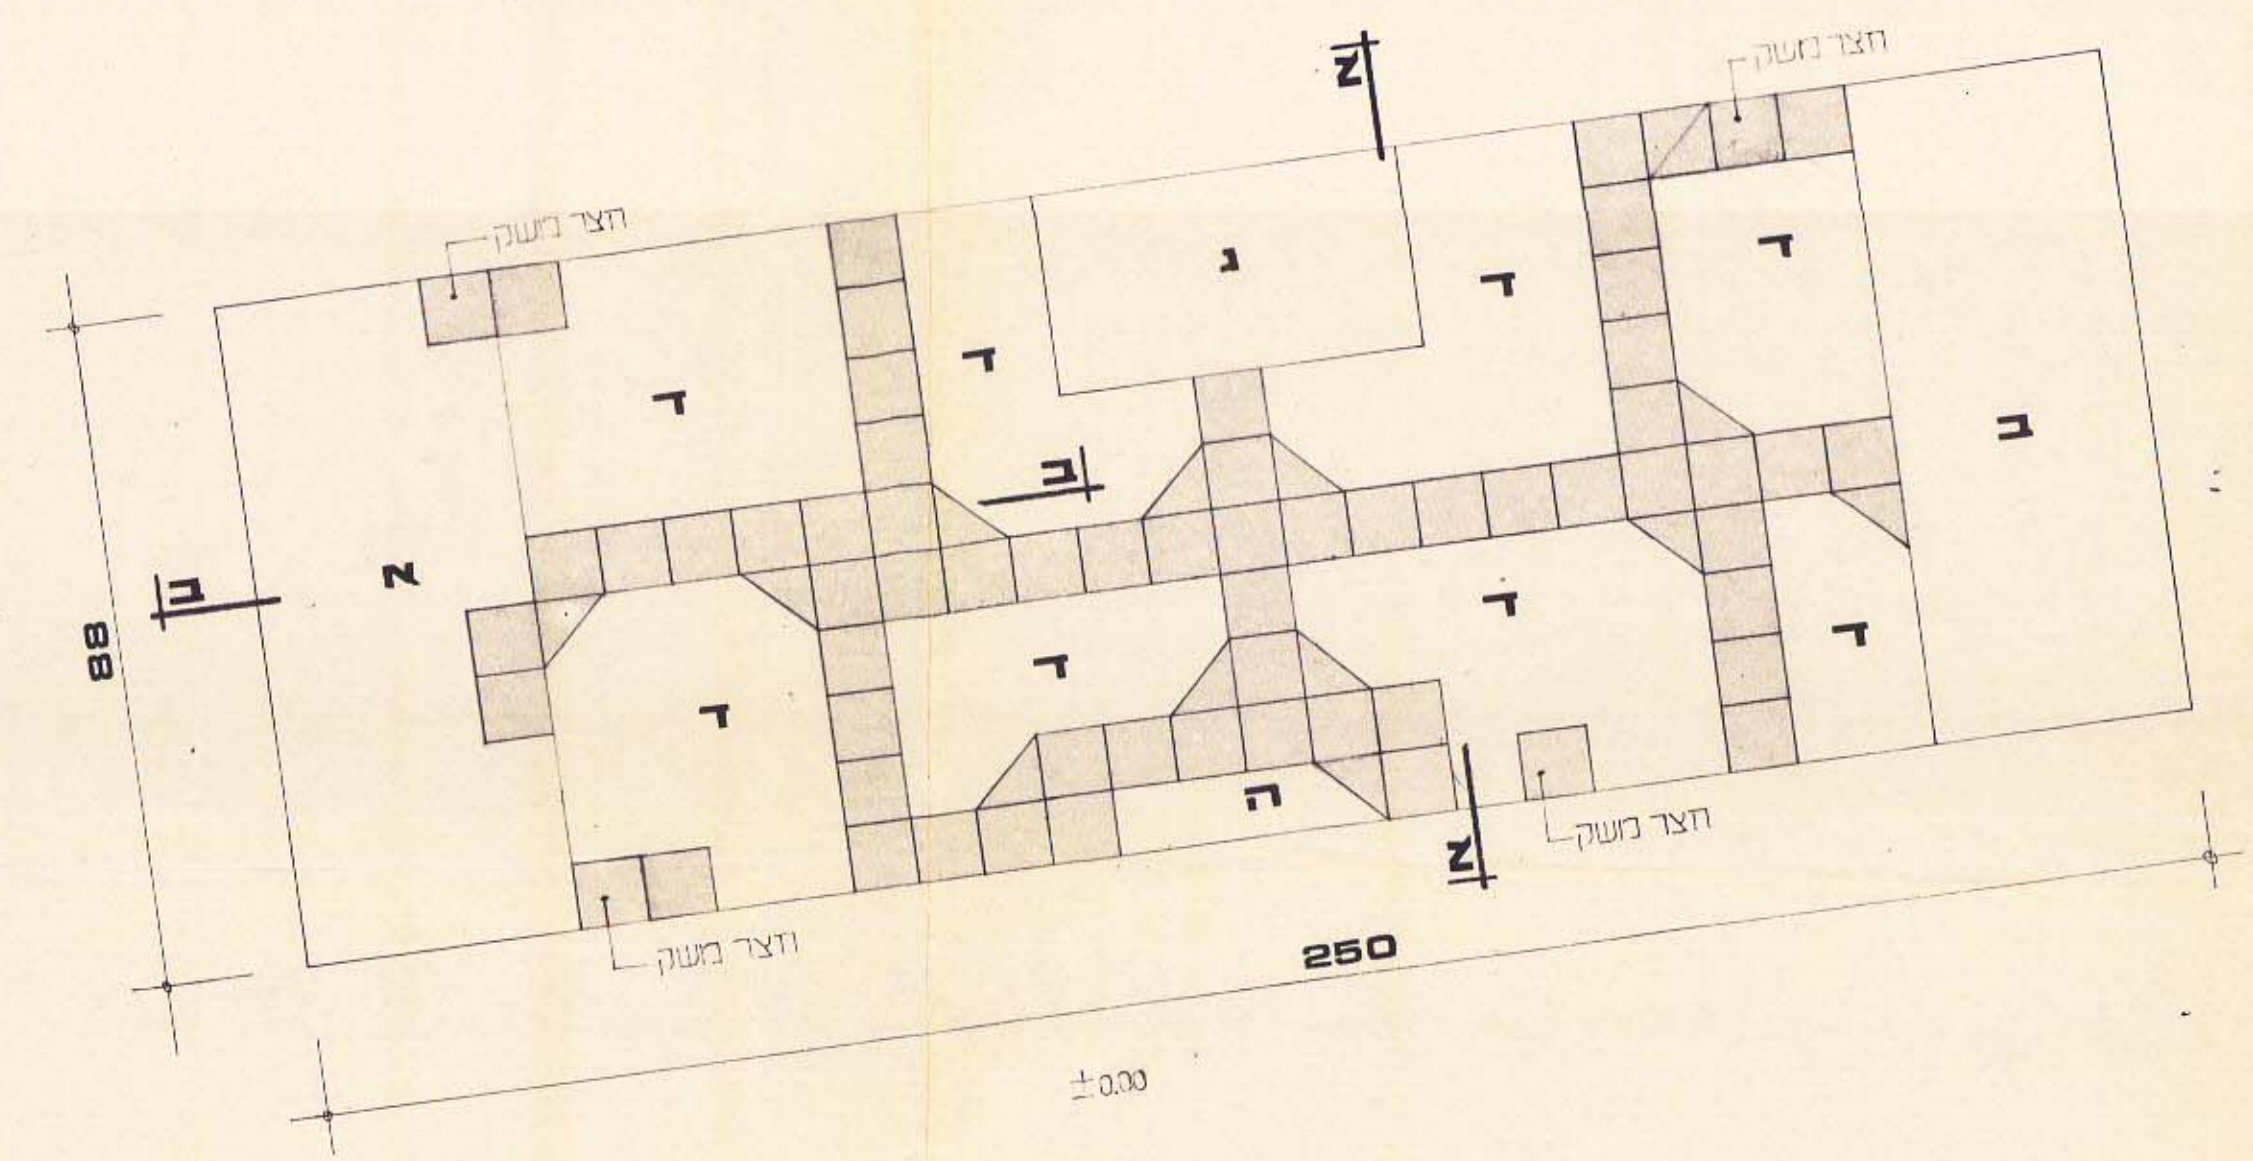

תכנית קומת קרקע ק.מ. 1:1000

מבצע קדש

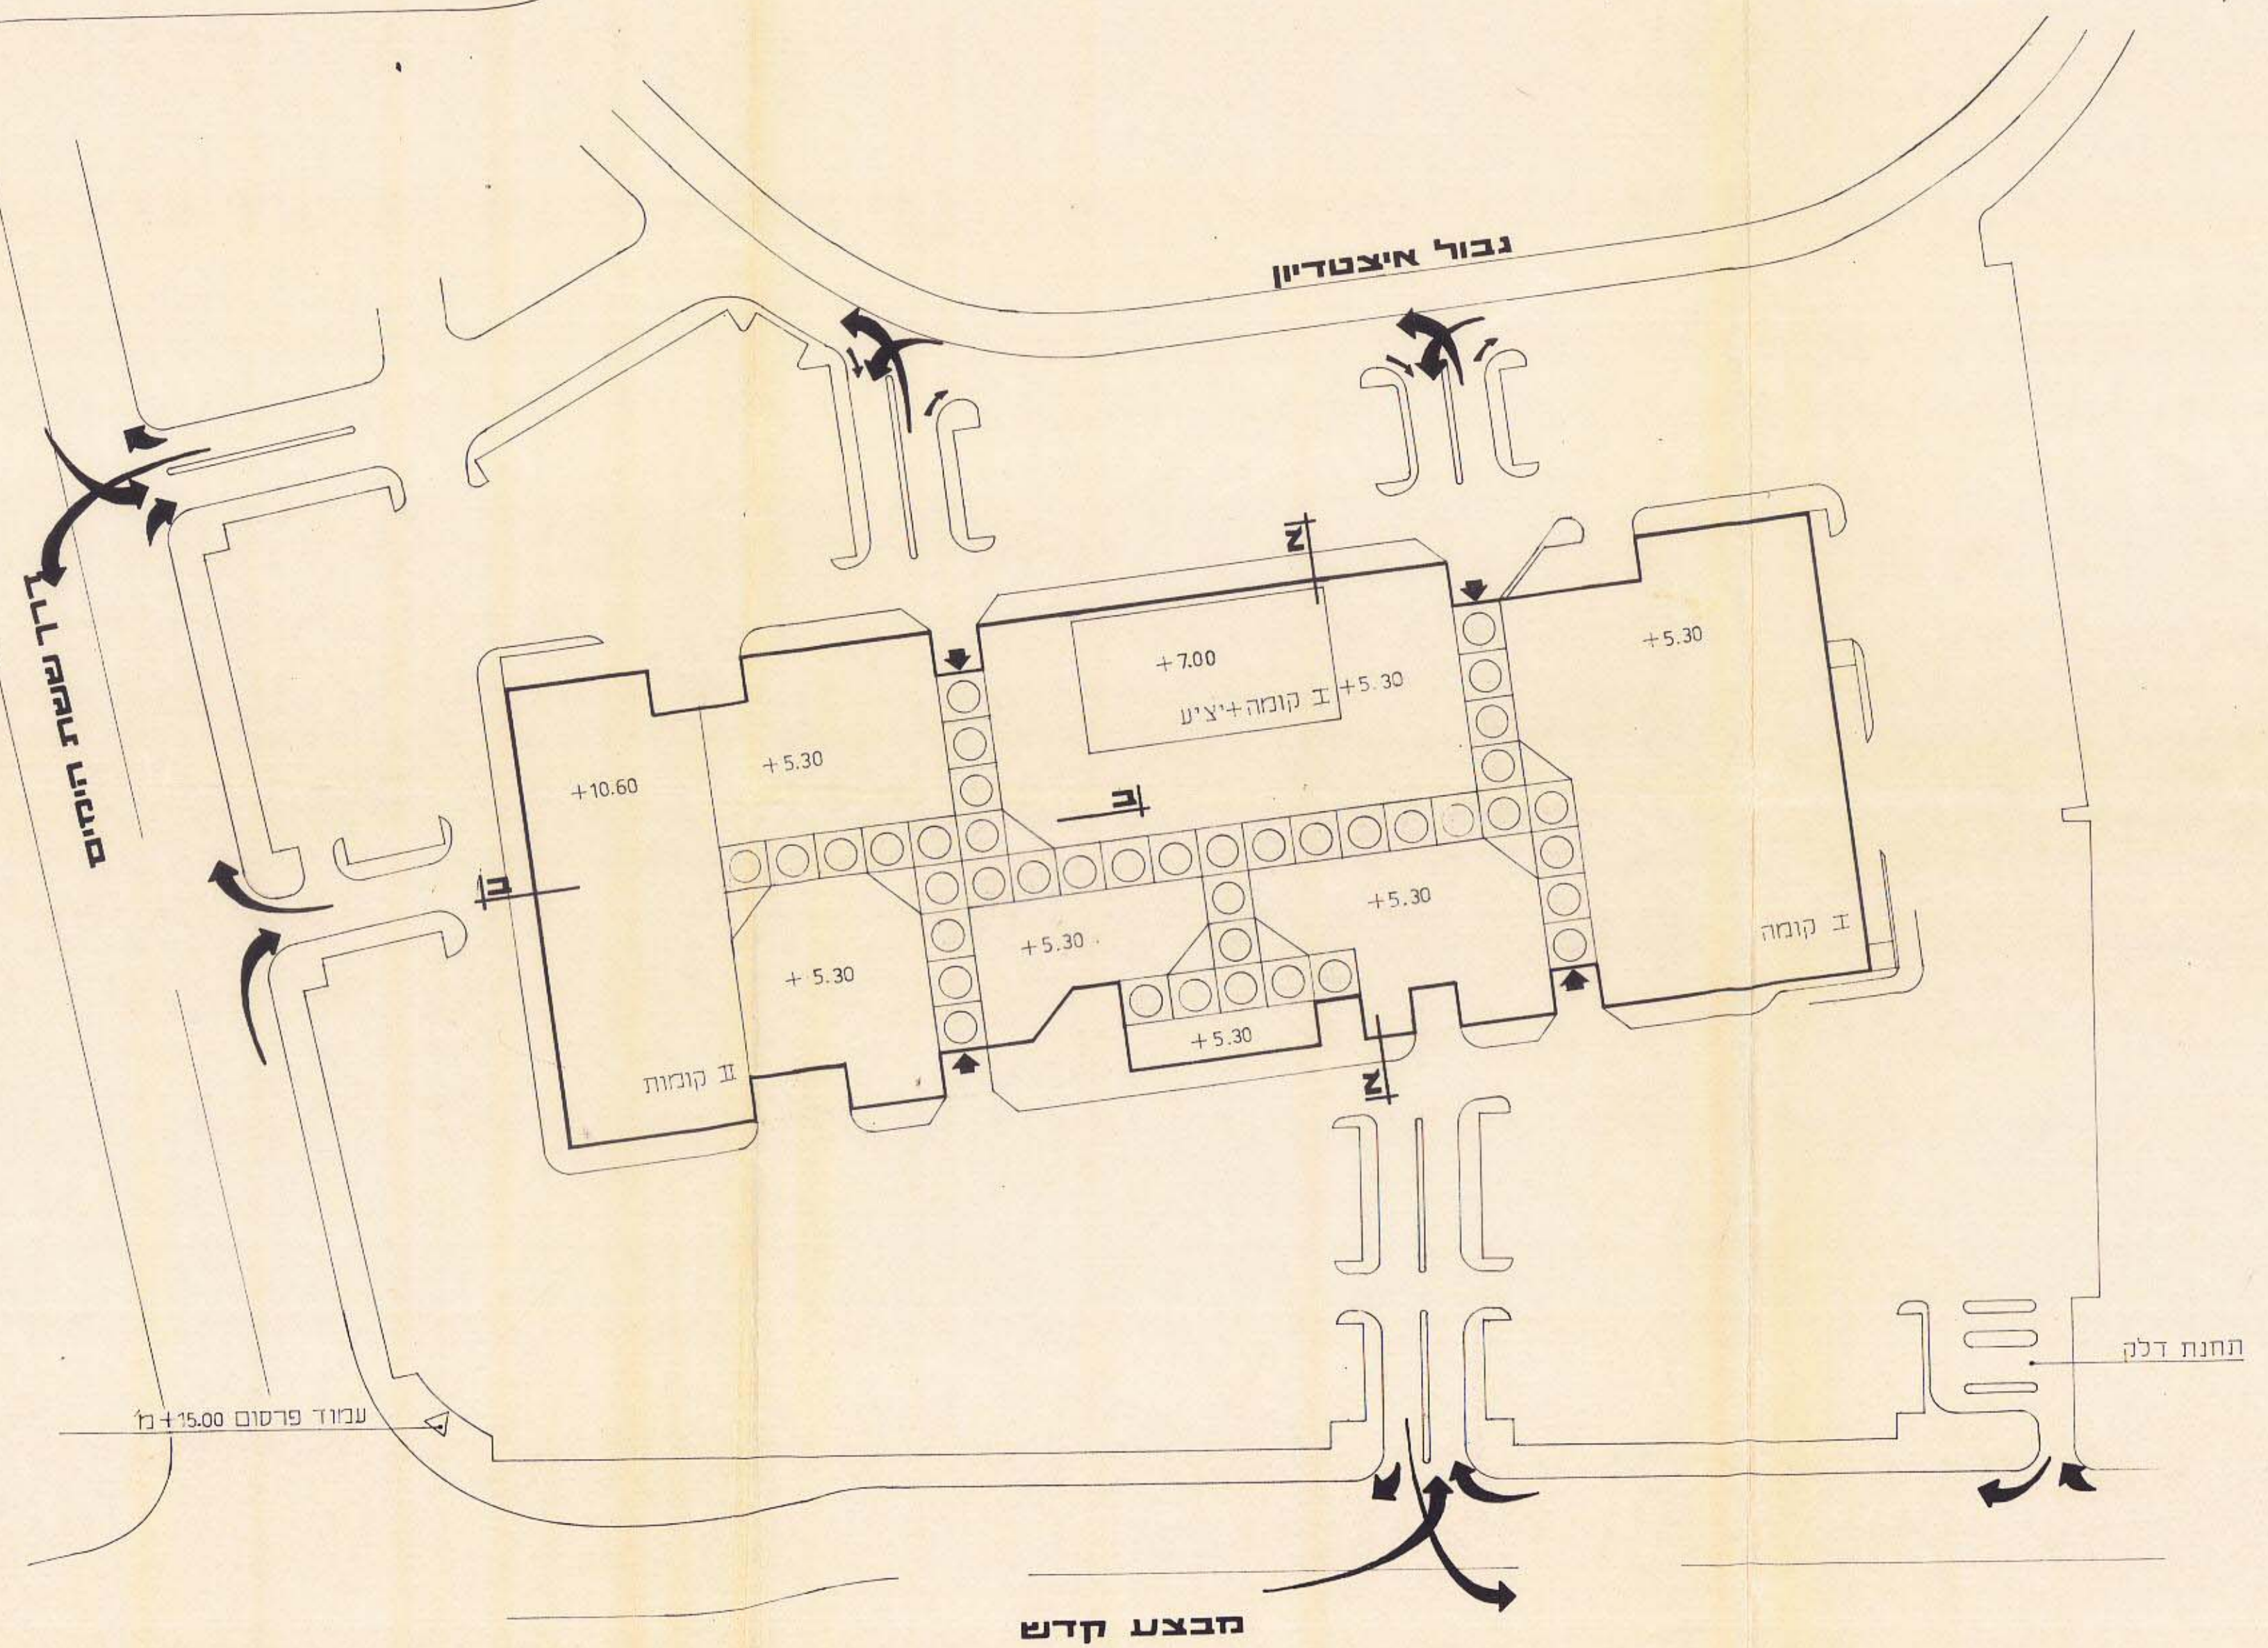

תכנית קומת גג ק.מ. 1:1000

