




תוכנית ייחודית ומידע מקרקעין ונכסים בע"מ
 אימות אישור
 אושרה לתוקף ע"י ועדה
 שם
 תאריך

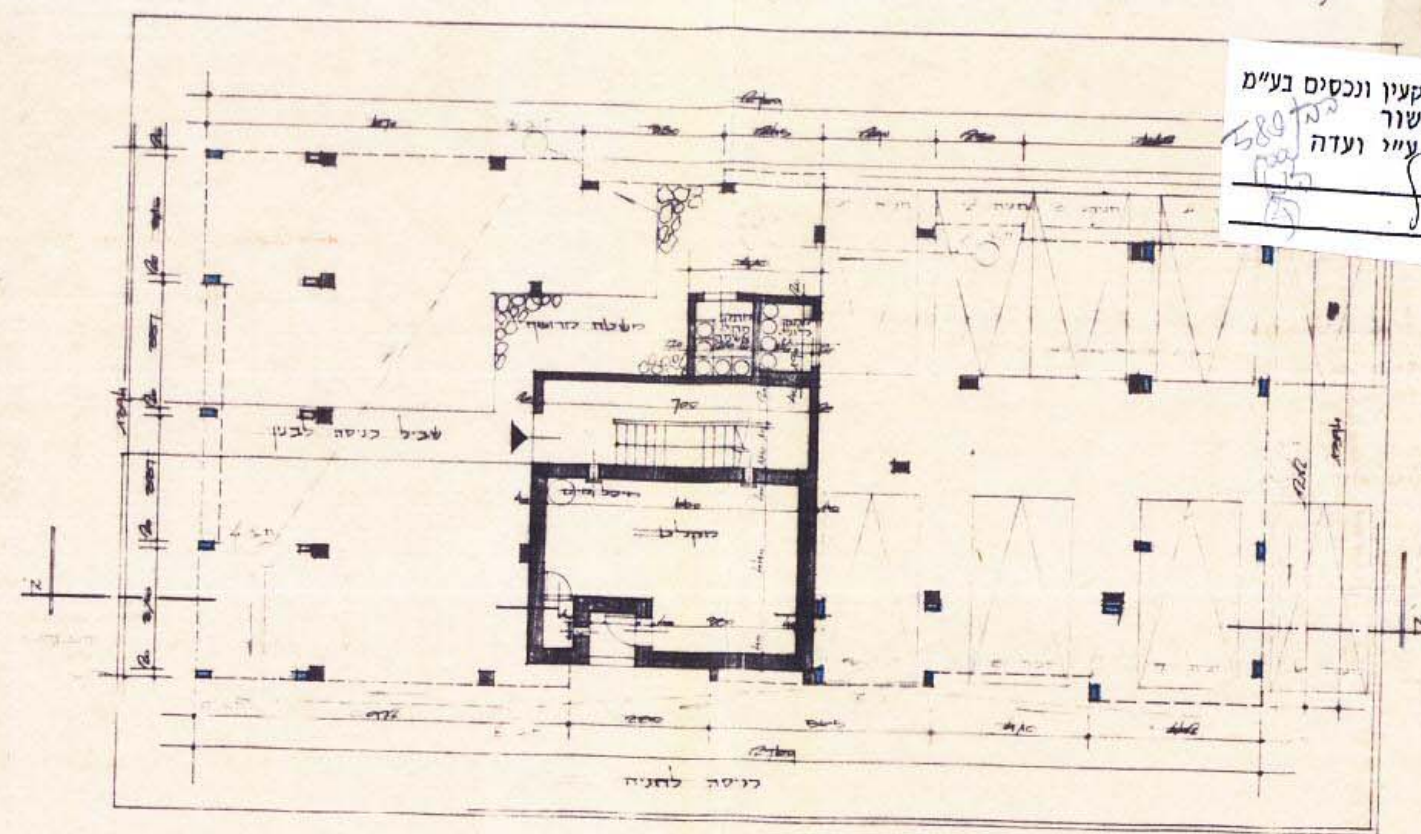


תכנית קומת קרקע 1:200

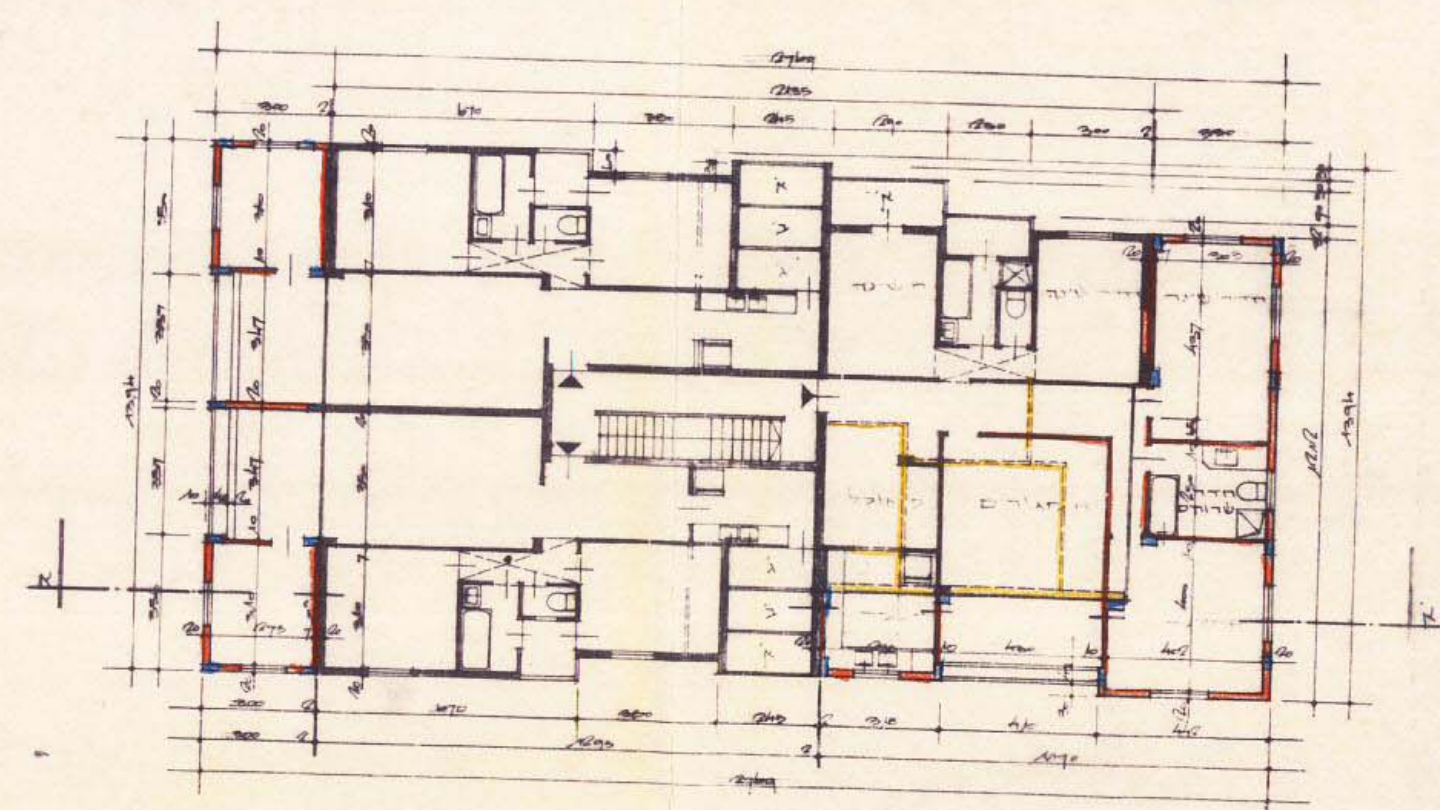


תכנית קומות א' ב' ג' 1:200

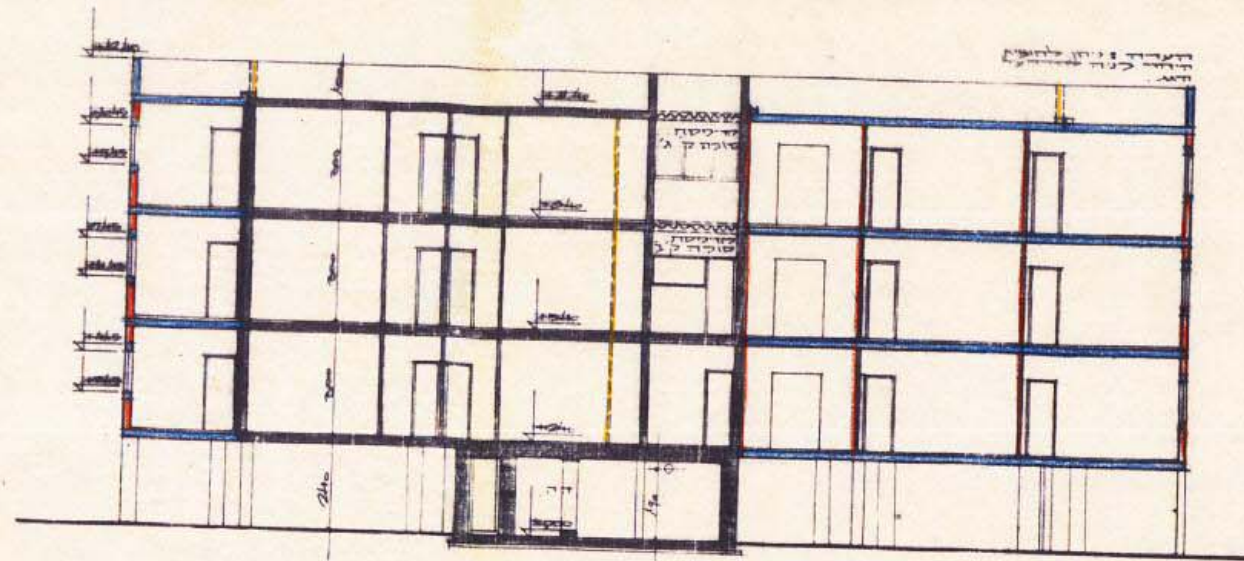


חזקת א' ב' 1:200

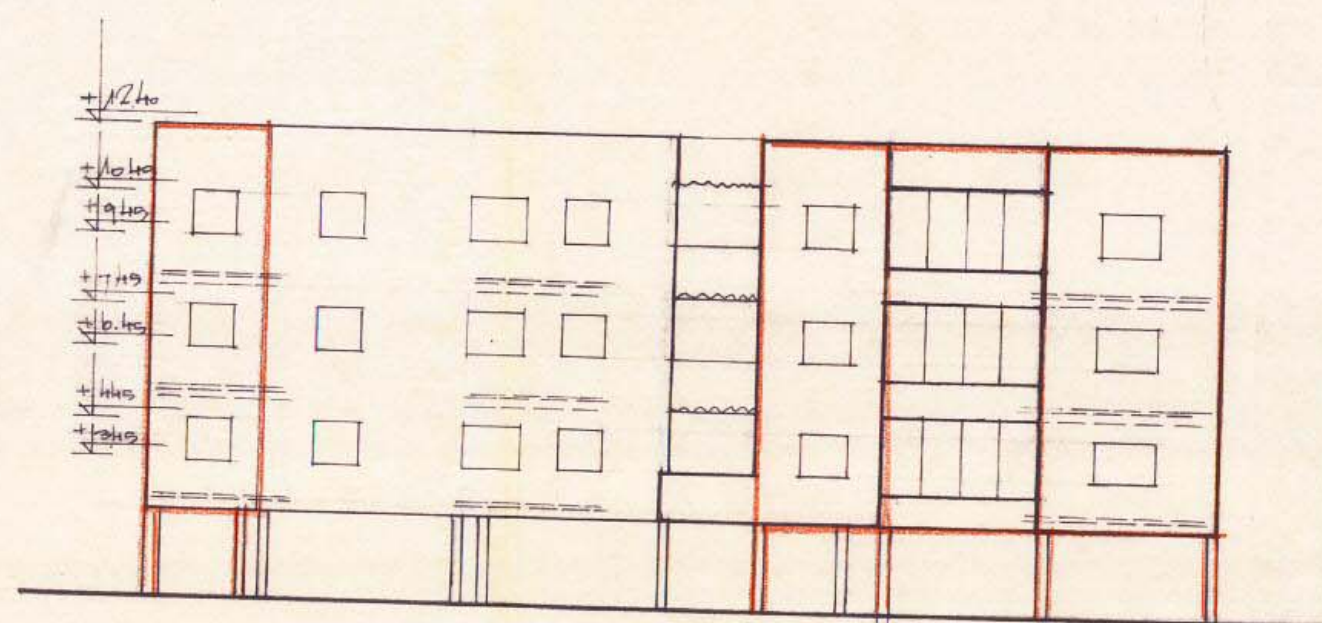

חזקת דגליות 1:200

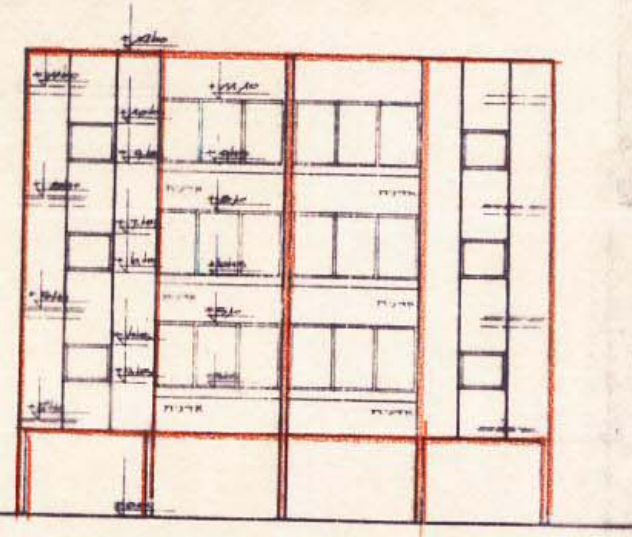

חזקת חצר בית 1:200

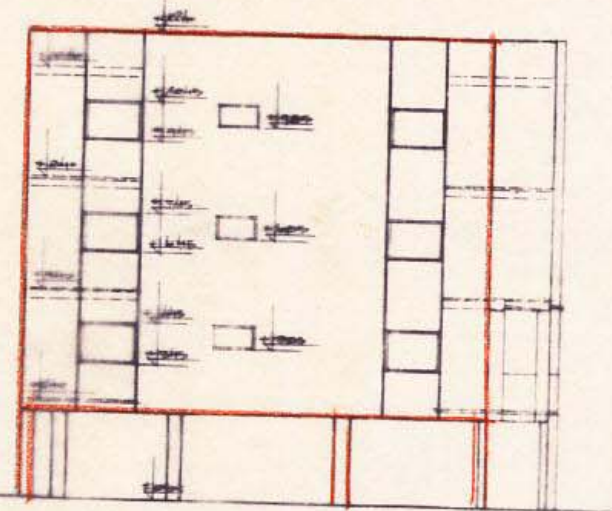

חזקת דגליות 1:200