



מוקדמות מס' 4

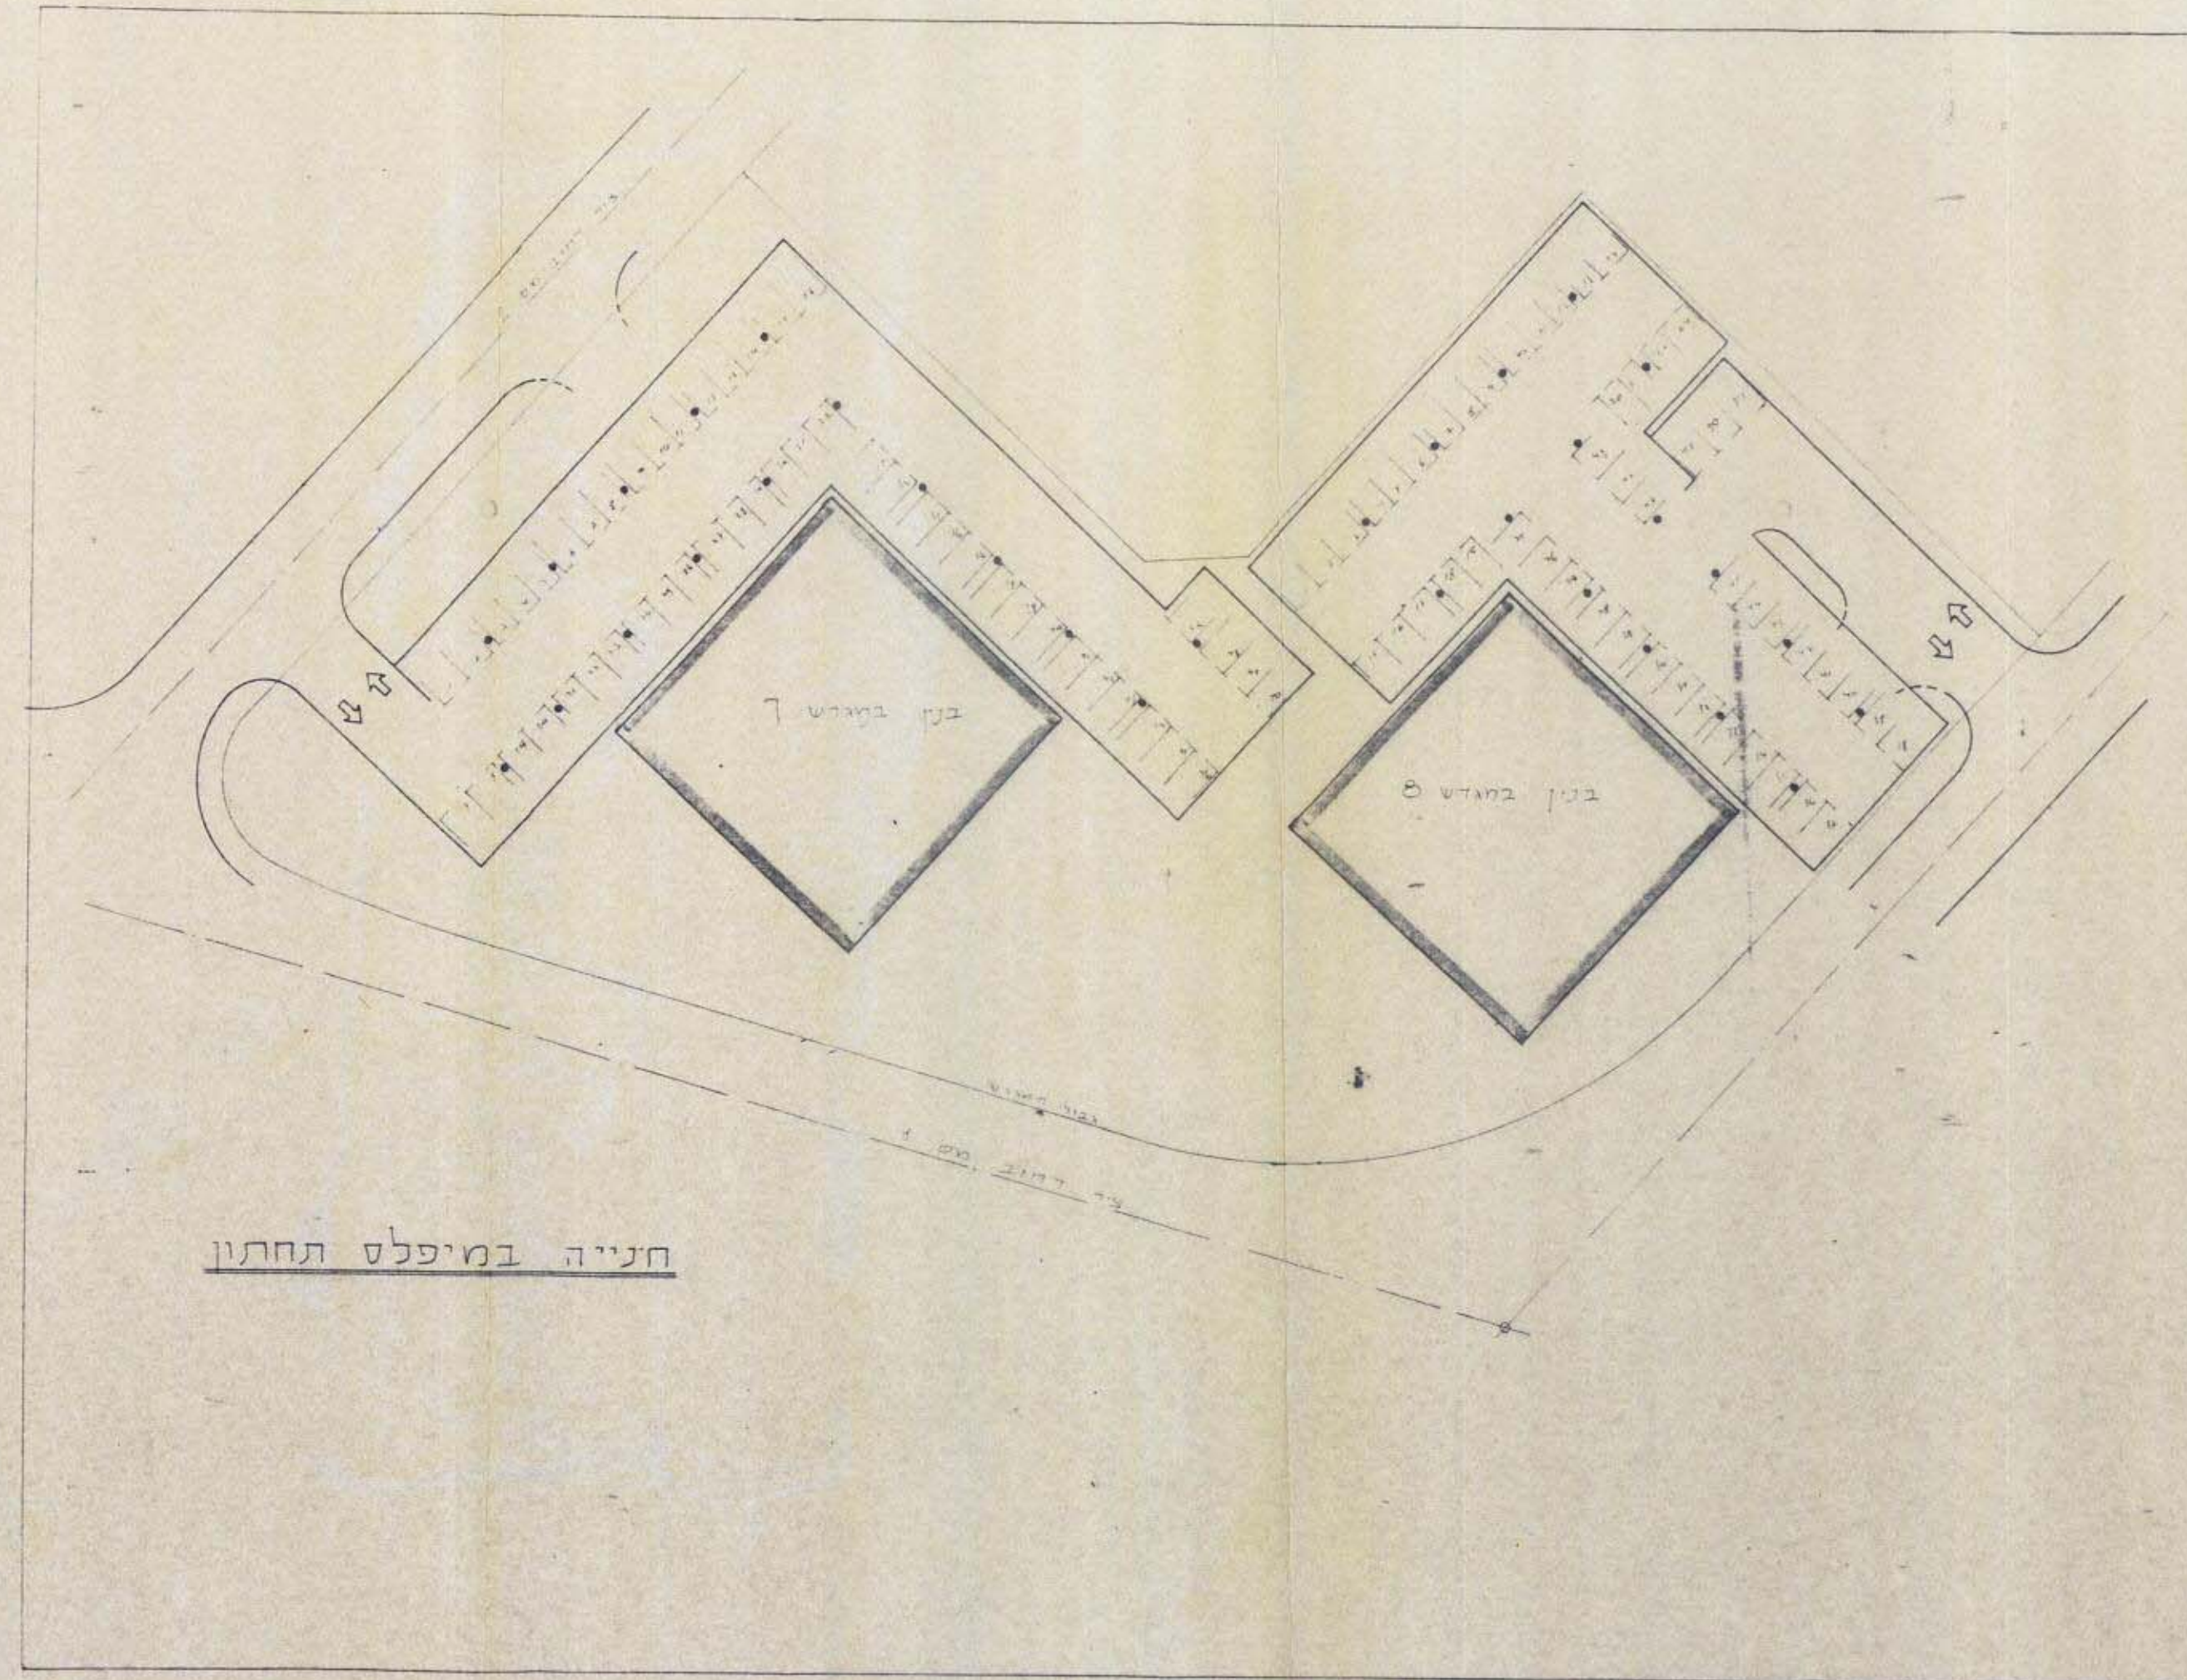

חנייה במיפלס תחתון

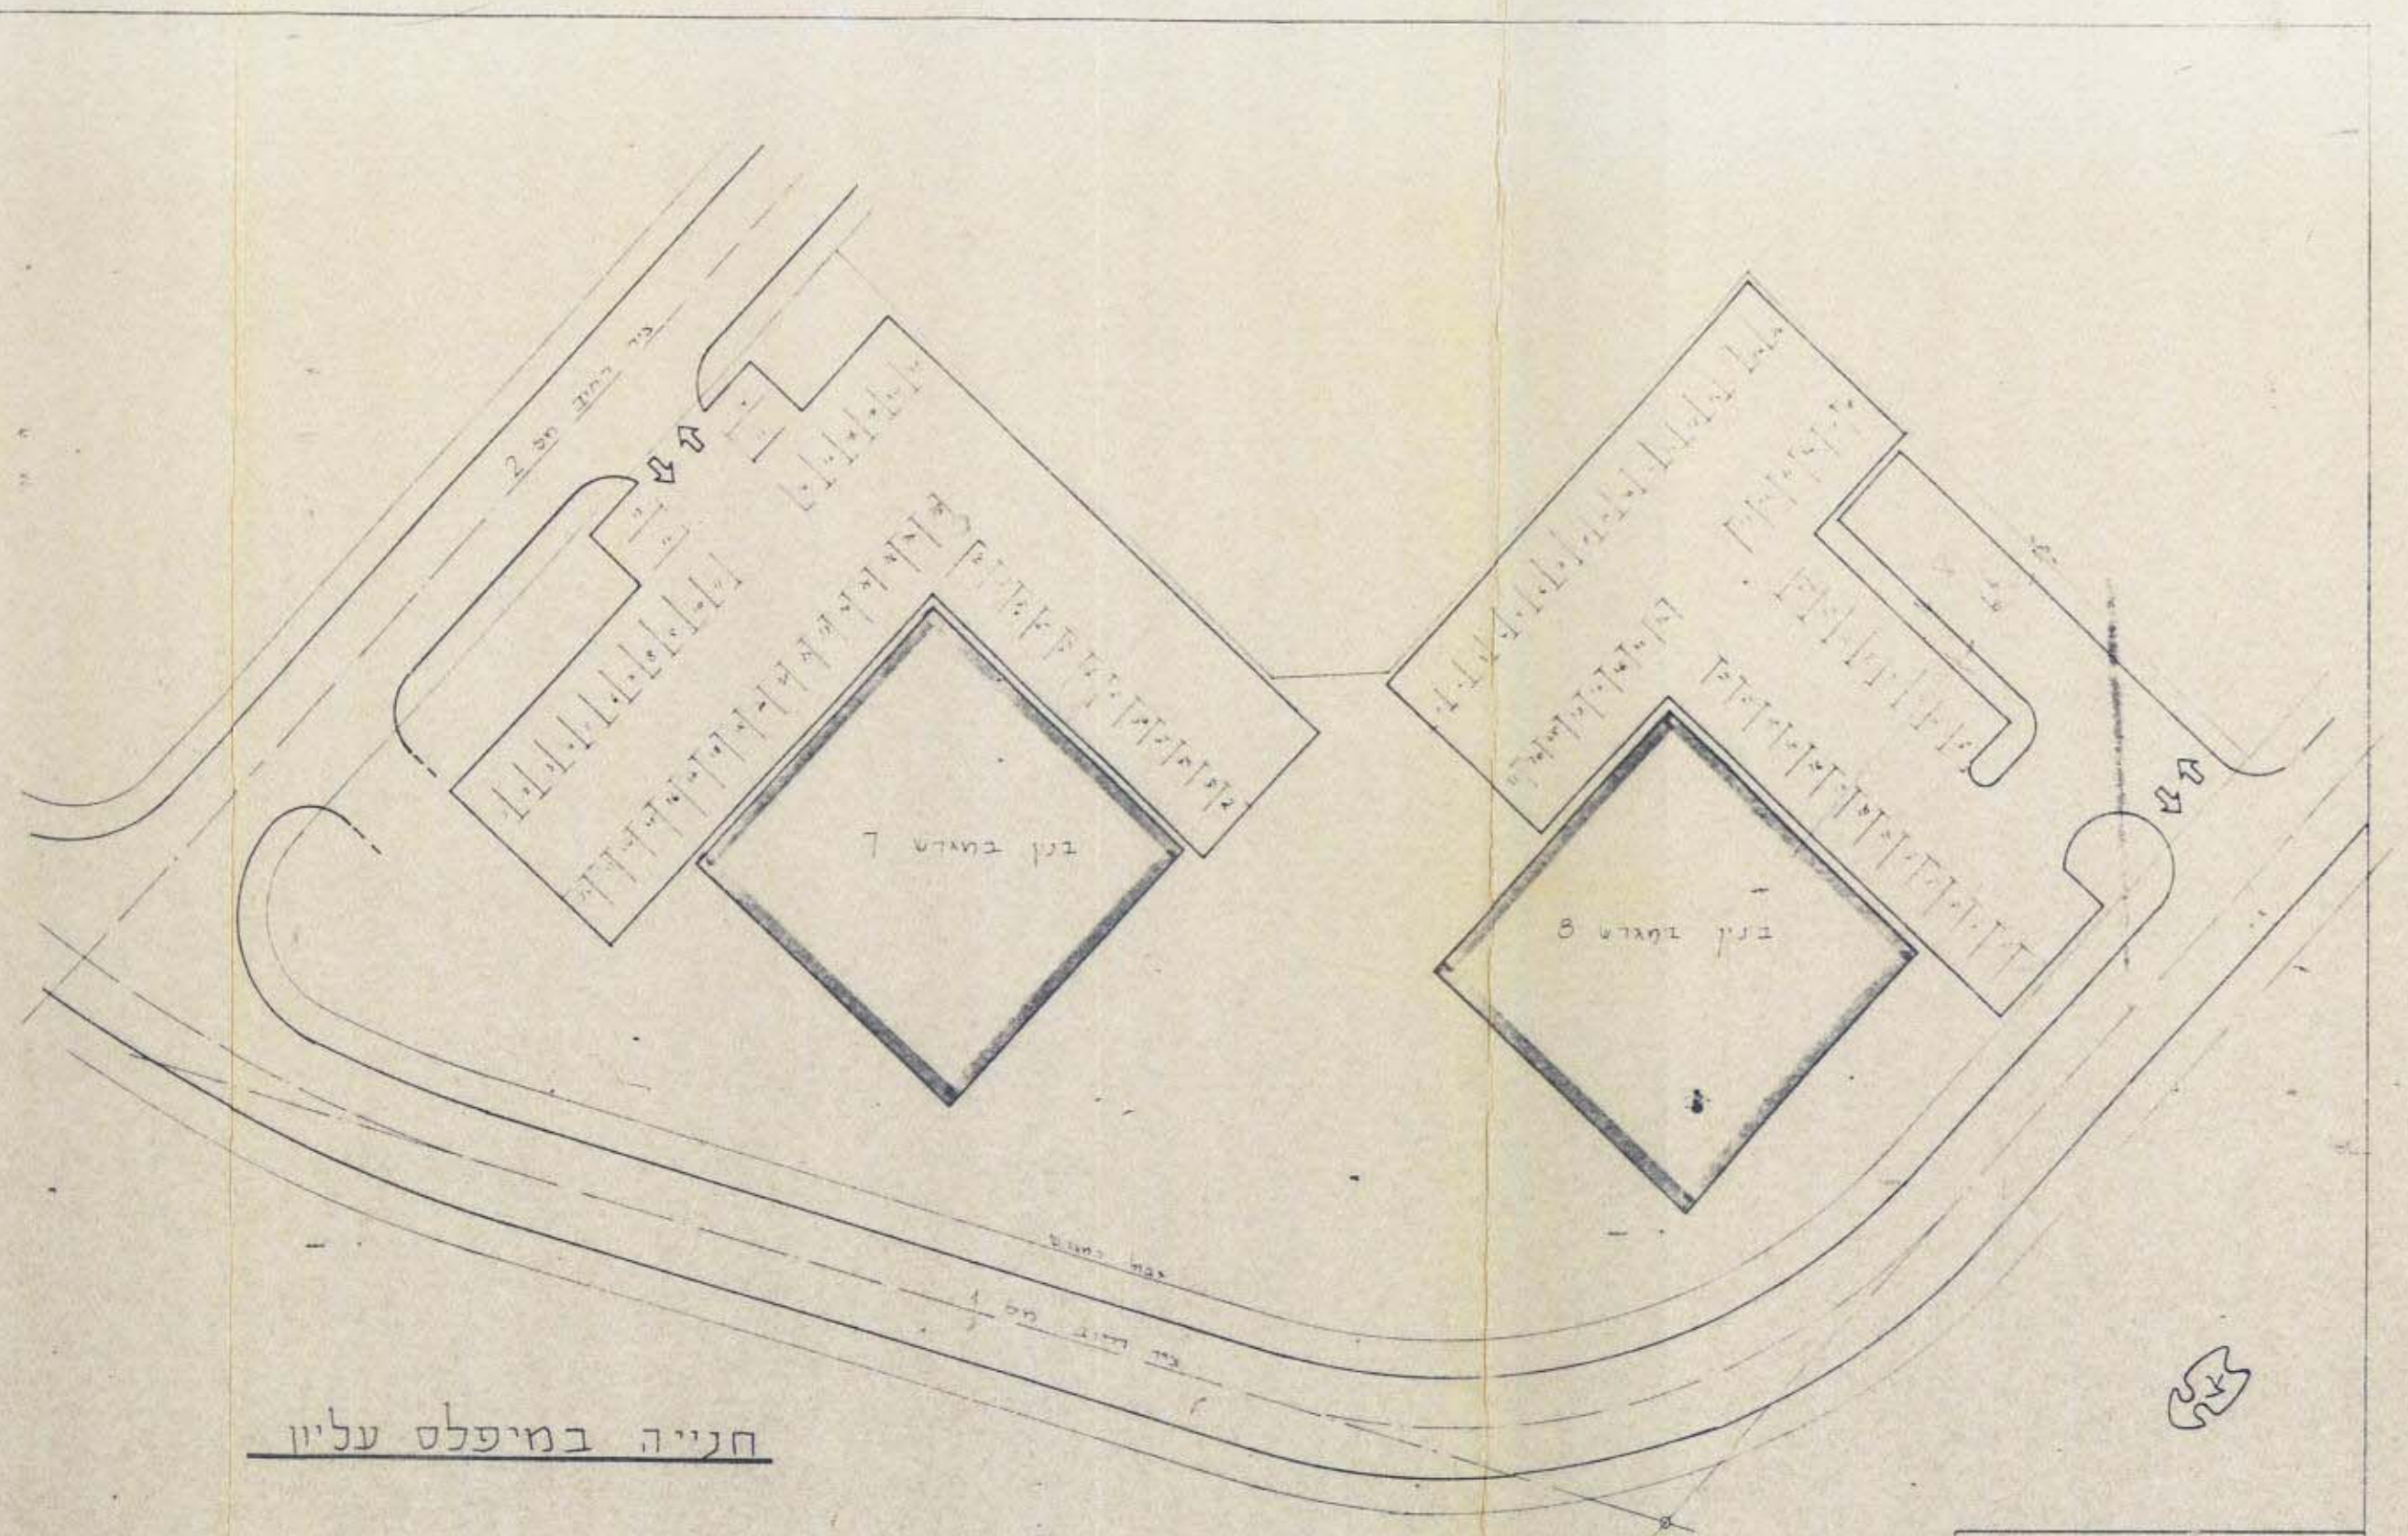

חנייה במיפלס עליון

קרית אוני- גע אילן	
חברת קידת	
חנייה למבנים דב-קומתיים	
1.500	54-162

משרד הפנים מחוז תל-אביב
תוס' חתכונן וחבניה ושכיה-1965
אישור תכנית מס' 25/4/42
הועדה המחוזית לתכנון ולבניה והחליטה
ביום 20.1.42 לאשר את התכנית
י"ר הועדה המחוזית
20.1.42

הועדה המקומית לתכנון ולבניה - "אוני"
הכניס למס' 25/4/42
אישור בישיבה מס' 4 ביום 20.1.42
המזכיר לועדה המחוזית לתכנון ולבניה
המזכיר
יושב ראש הועדה
מנכ"ל הועדה