



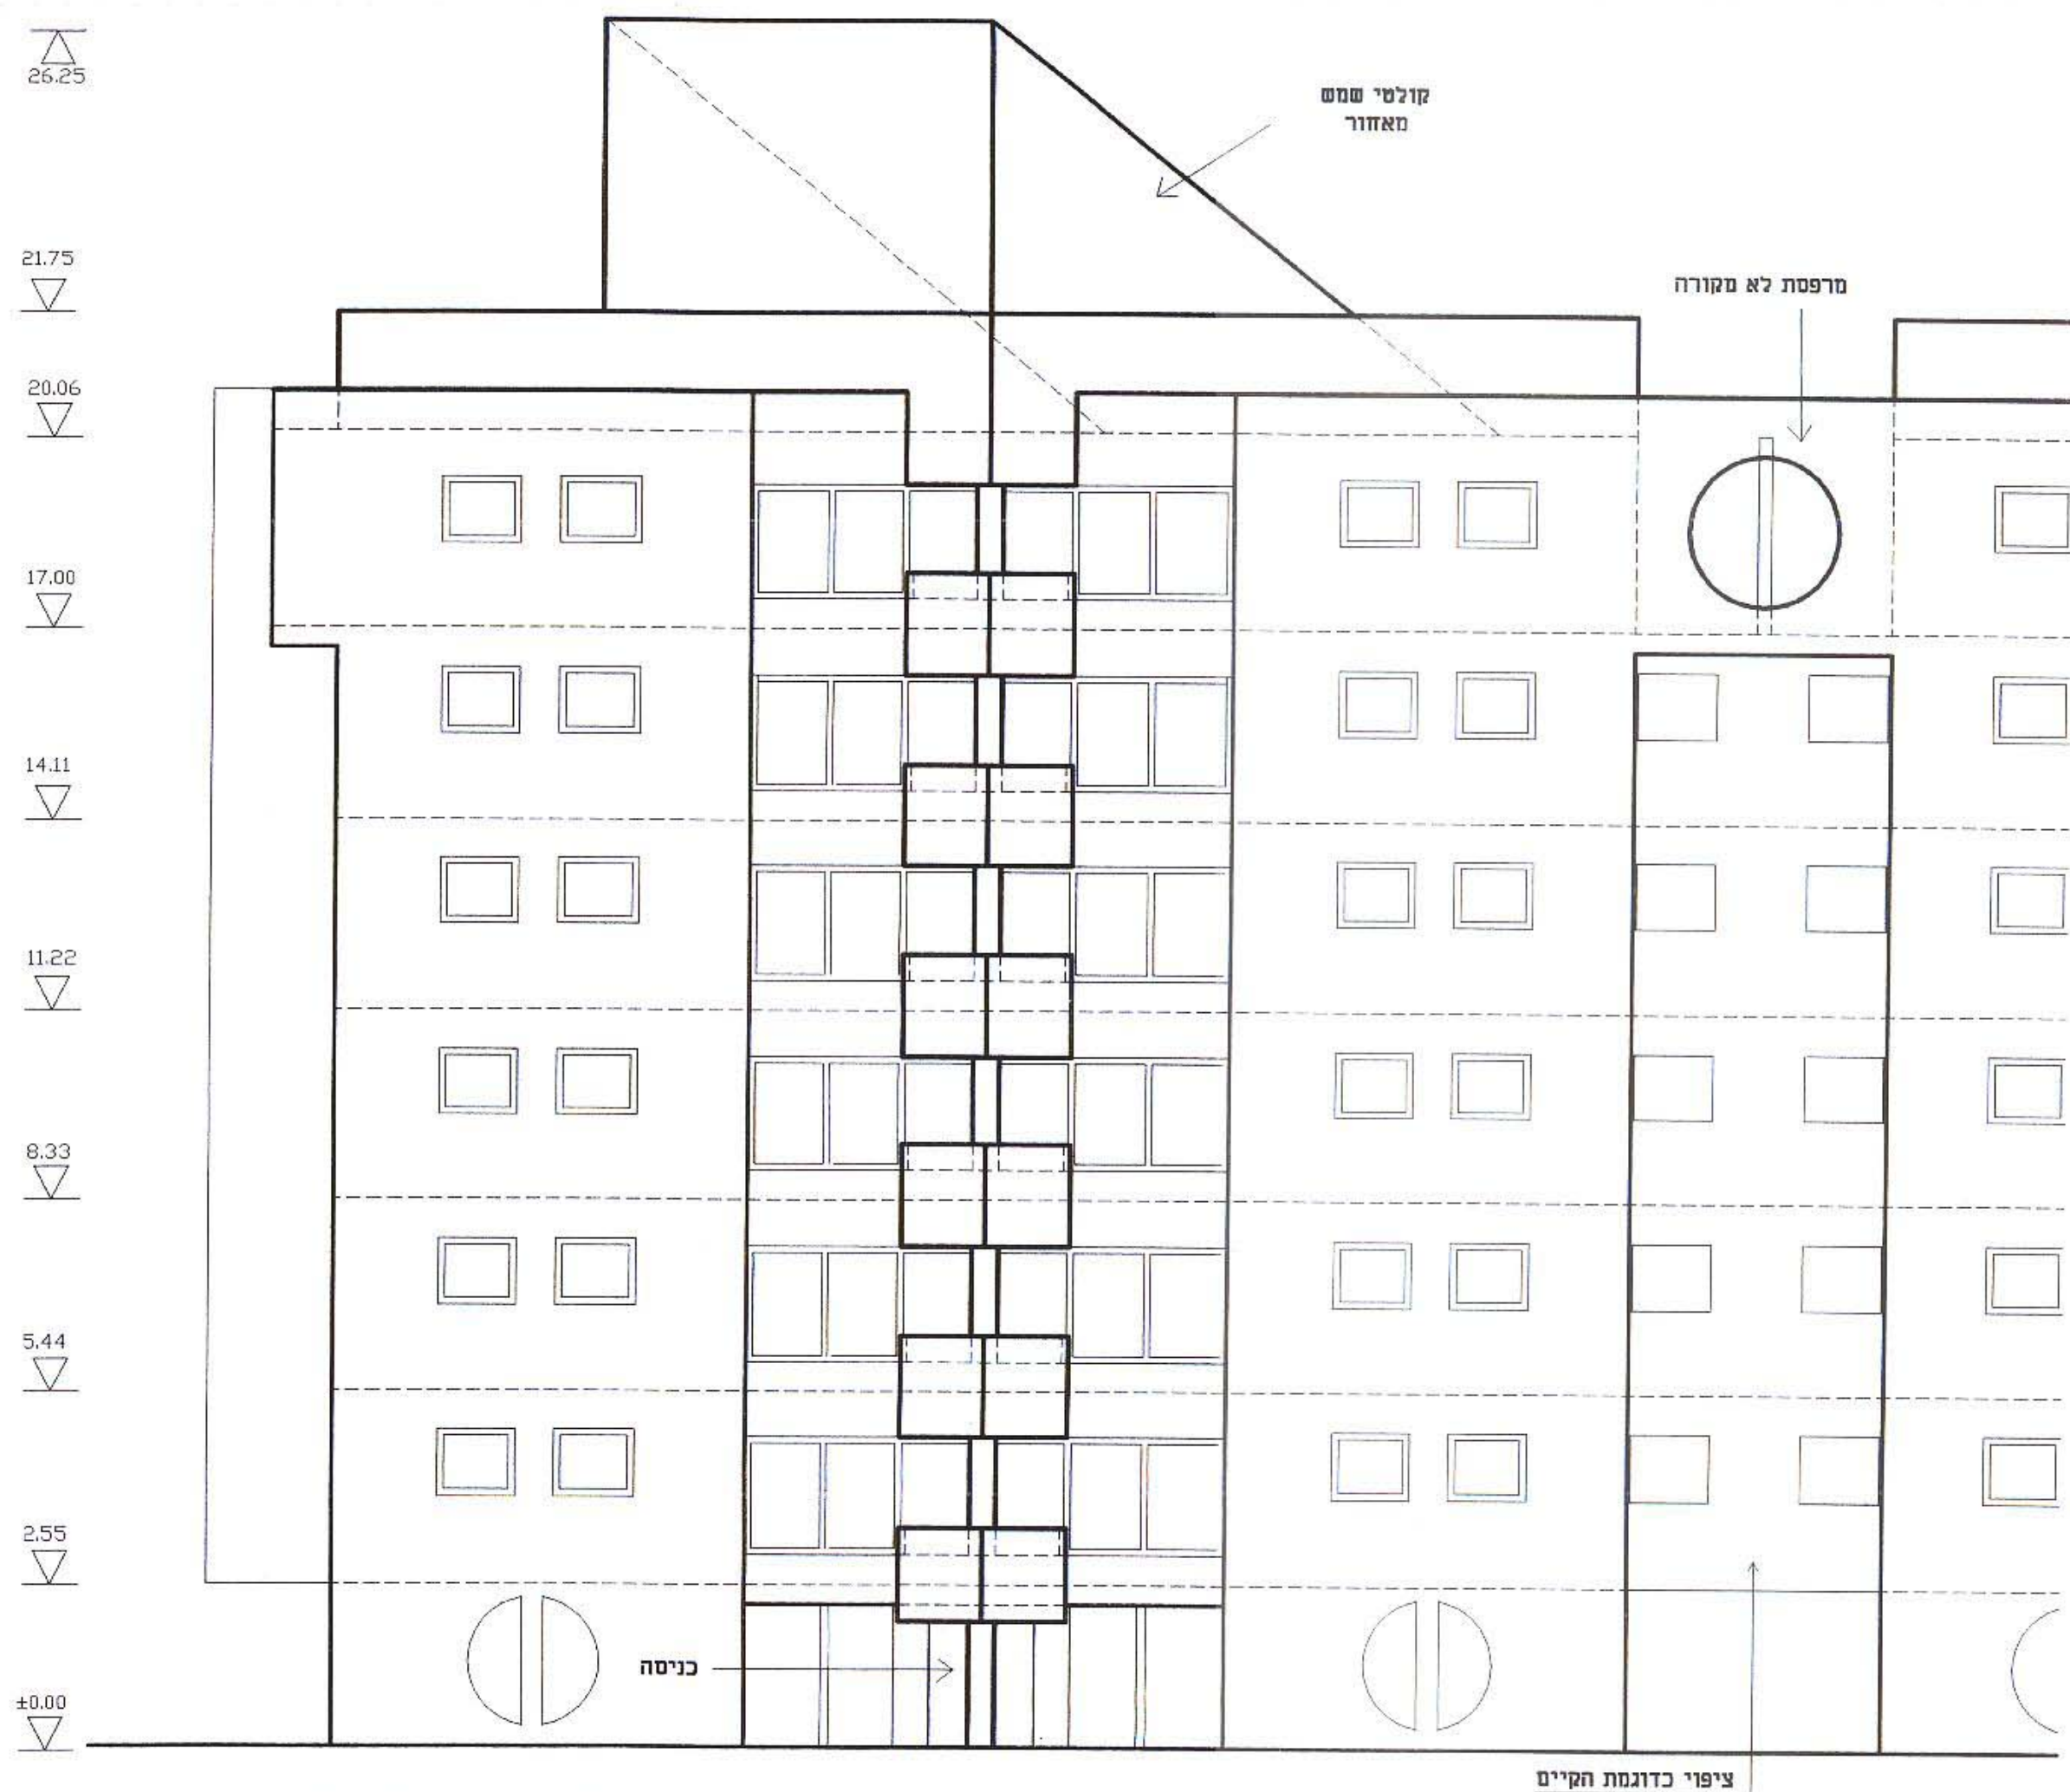

קטע חזית צפונית ק.מ. 1:100 רחוב טבנקין

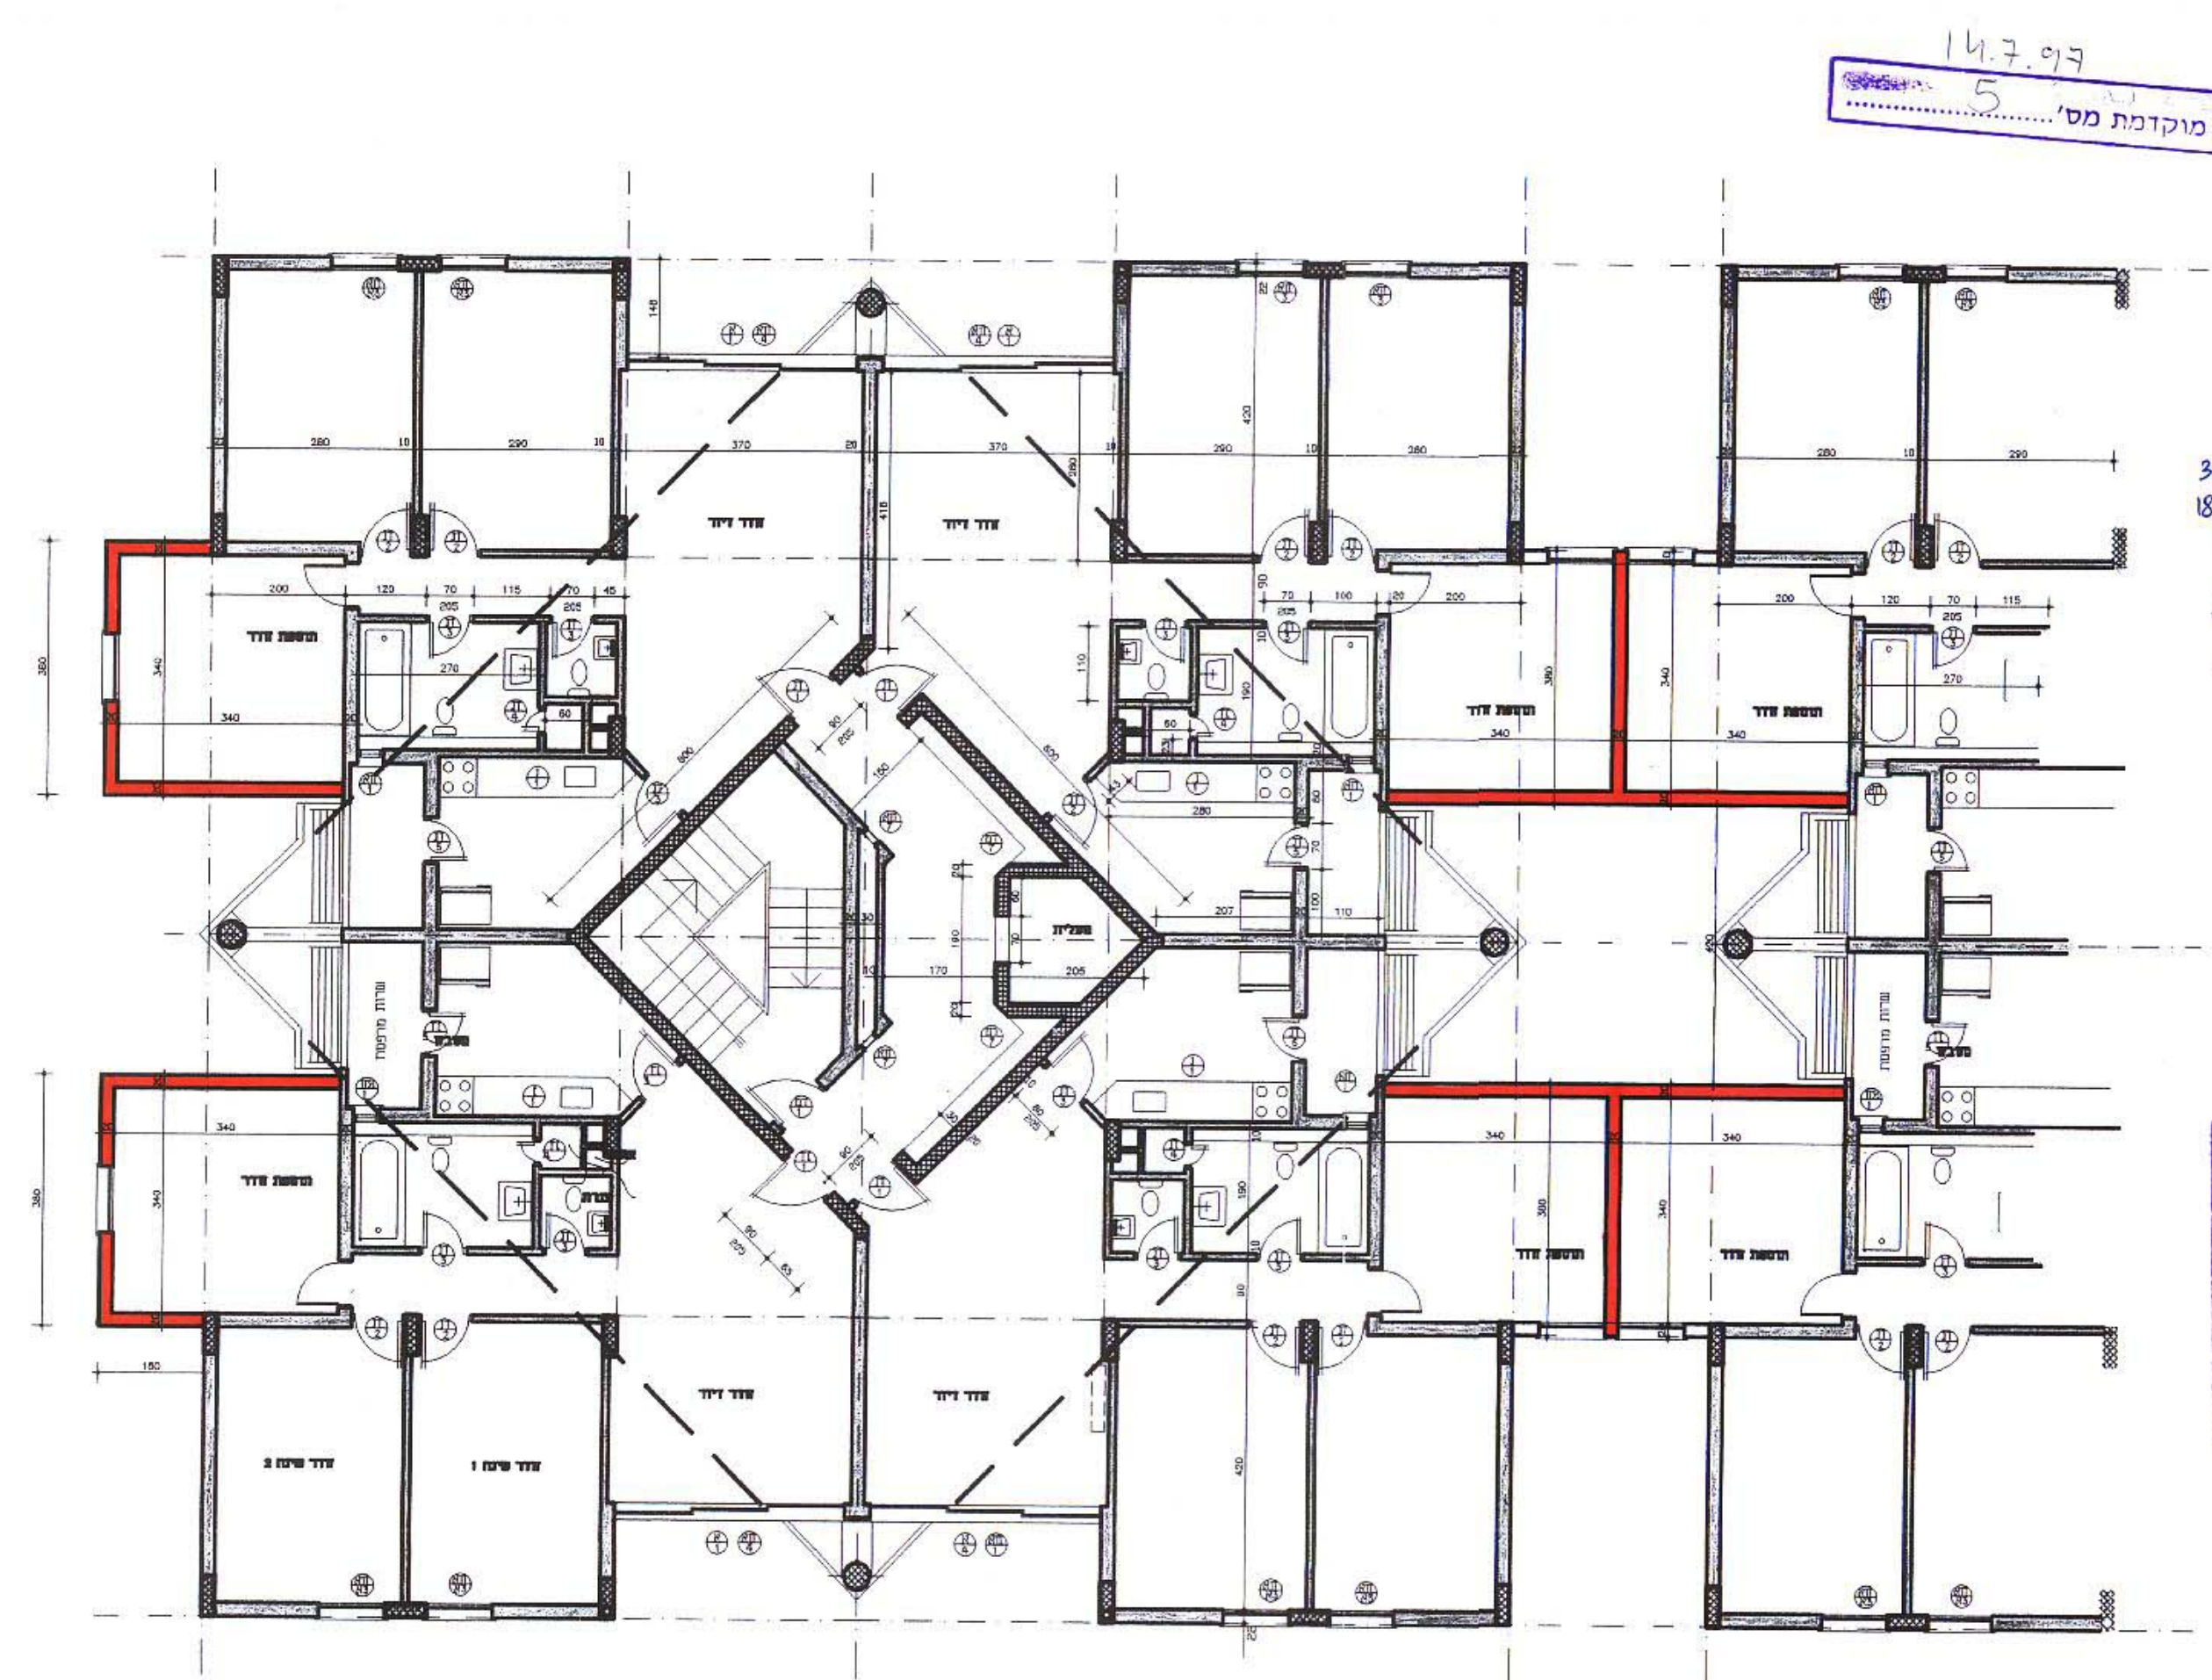

קטע קומה טיפוסית ק.מ. 1:100


14.7.97
מוקדמת מס' 5

מינהל תכנון
שטח קרקע
טופוגרפיה
סקטור
09.07.97

הועדה המקצועית לתכנון ולבניה
במסגרת
423
החלטת הוועדה המקצועית לתכנון ולבניה
30.10.95
8.11.96
4490
25.6.97
החלטת הוועדה המקצועית לתכנון ולבניה

משרד הפנים מחוז גליל-אשכול
החלטת הוועדה המקצועית לתכנון ולבניה
1995
אישור חכנית מס' 423/97
החכנית מוגשת בקב"מ
סעיף 108(ג) של חוק
(שלא נא לטעות)
ד"ר נאמן הכותמים

79.7.97

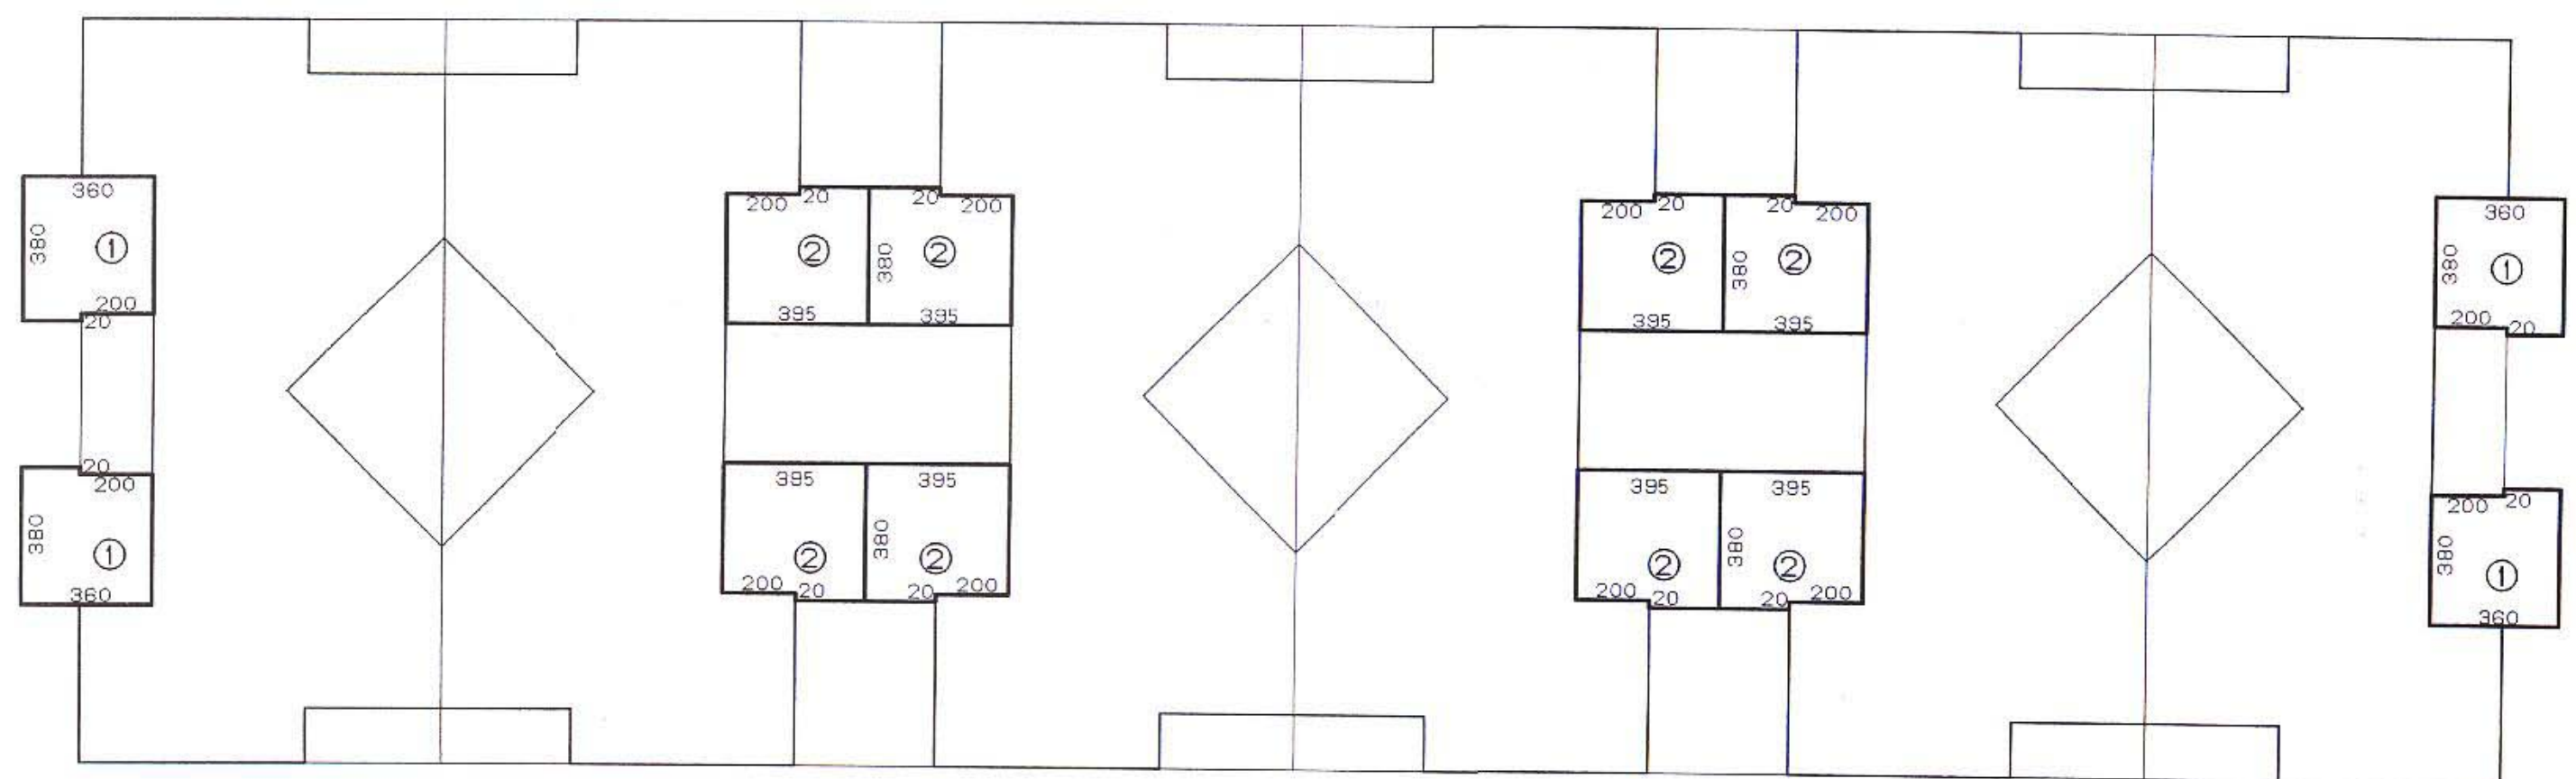

חישוב שטח תוספת לקומות : א'-ו'

שטח מוצע:	
(1) 53.20-4*(380*360)-(200*0.2)	
(2) 116.80-8*(395*380)-(200*2.0)	
170.00	

חישוב חדר בודד חיצוני	13.30-(3.80*3.60)-(200*0.2)
חישוב חדר בודד פנימי	14.60-(3.80*3.95)-(200*0.2)

שטח קומה ו' קיים	988.56
סה"כ מוצע לקומה ו'	170.00
סה"כ שטח קומה ו'	1158.56

שטח קומה טיפוסית קיים	901.16
סה"כ מוצע לקומה טיפוסית	170.00
סה"כ שטח קומה טיפוסית	1071.61

תשריט נספח א' קנ"ח 100