


172

מעקה ברום סקוף

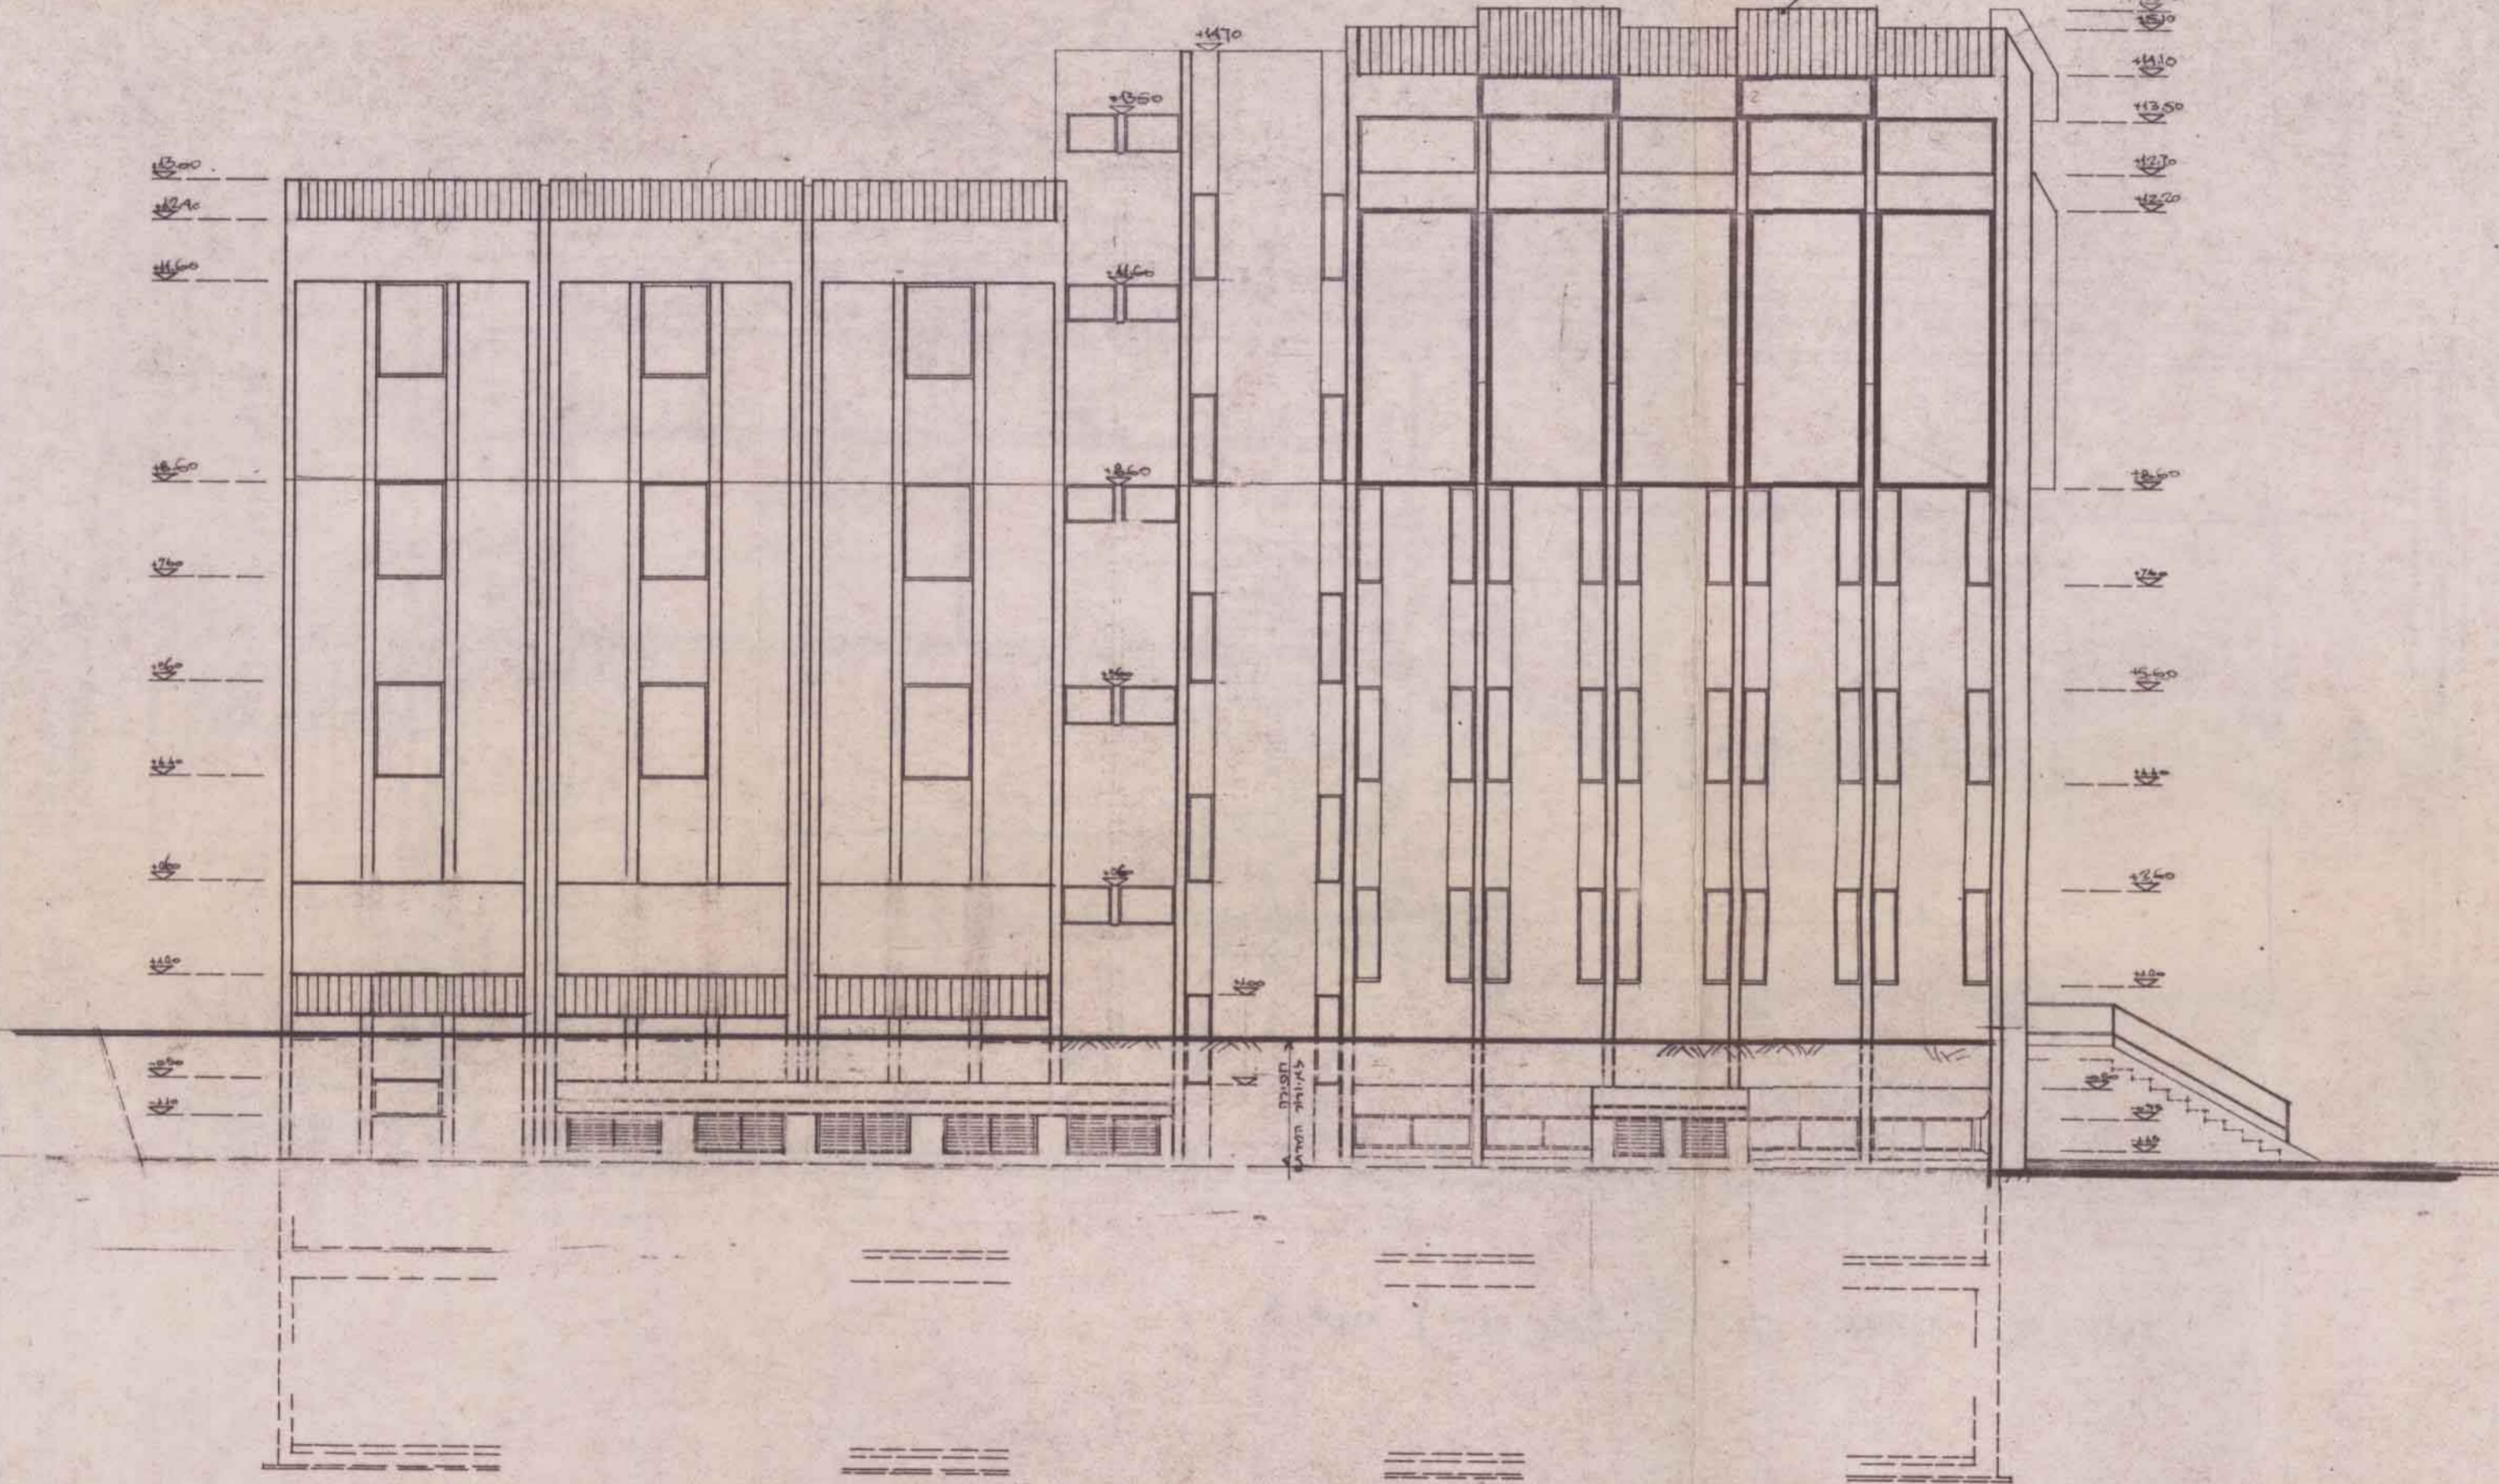

חדית לפונית 1:100