




אולי הכנתן אתה בן אבן 7

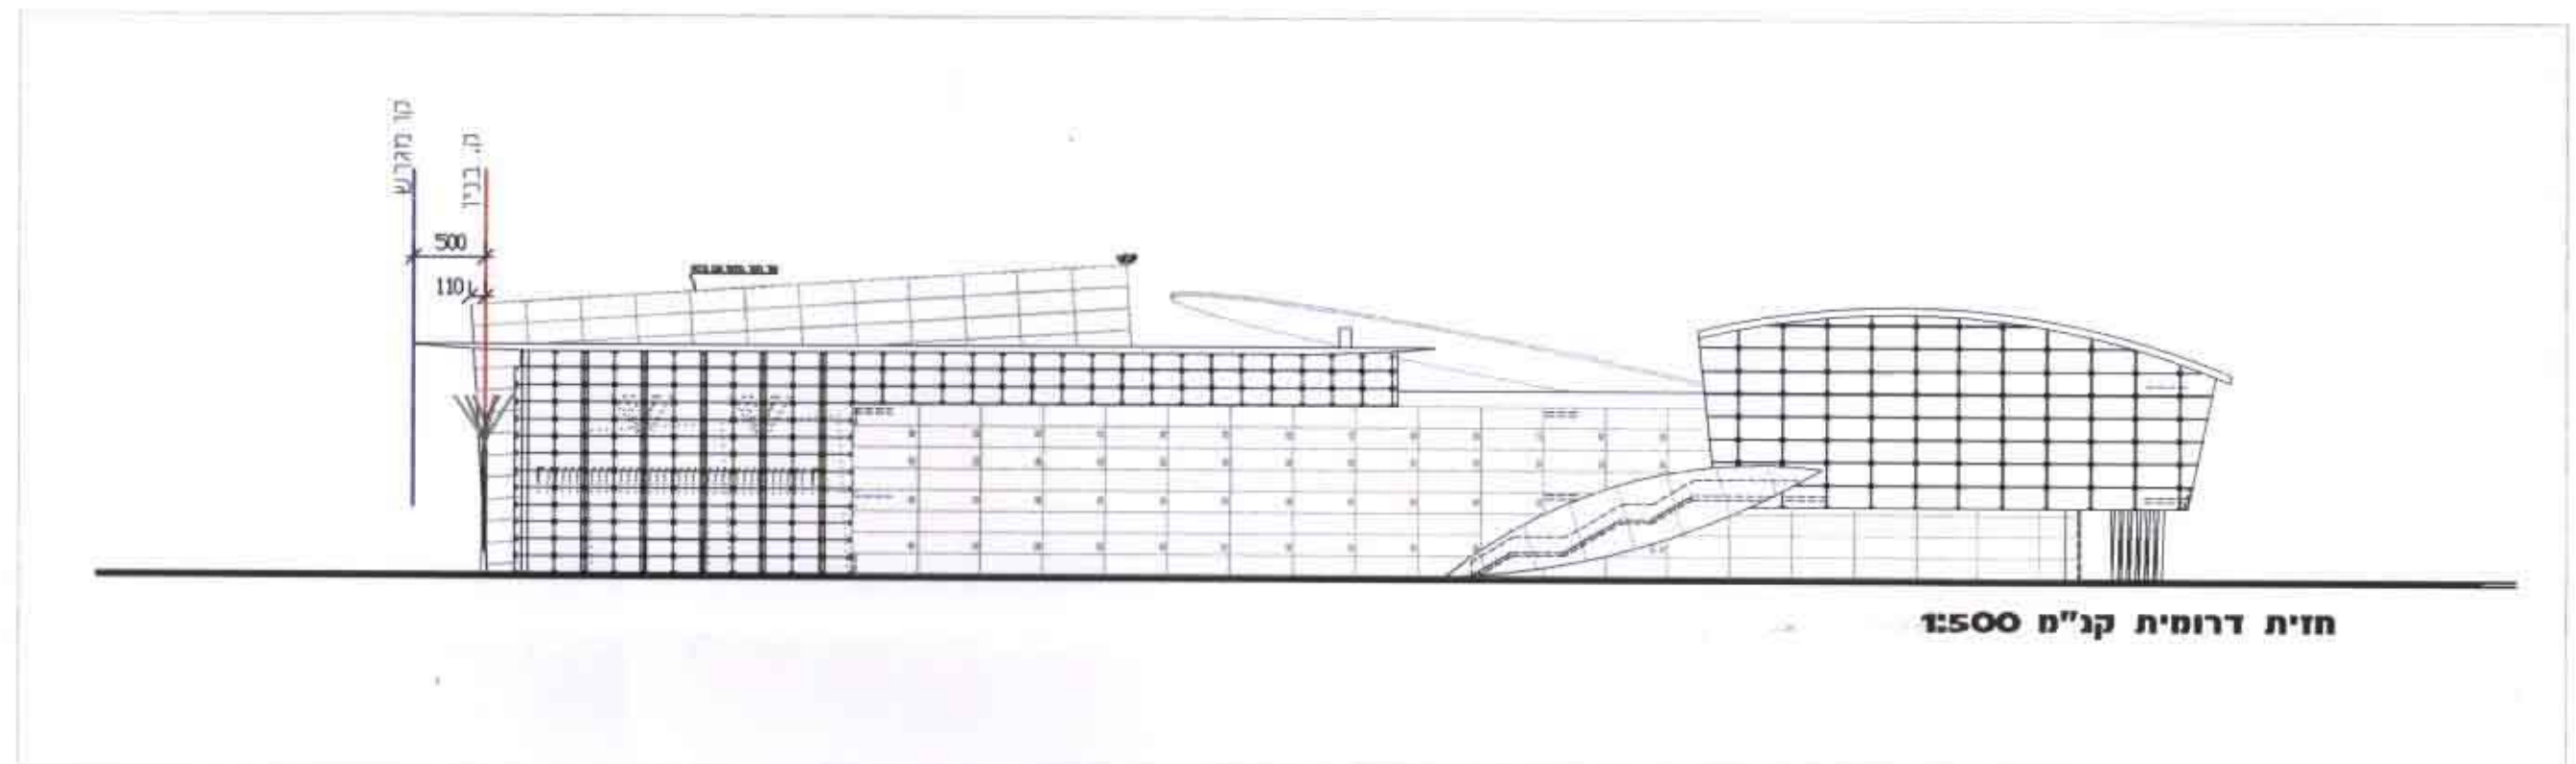

חזית דרומית קני"מ 1:500

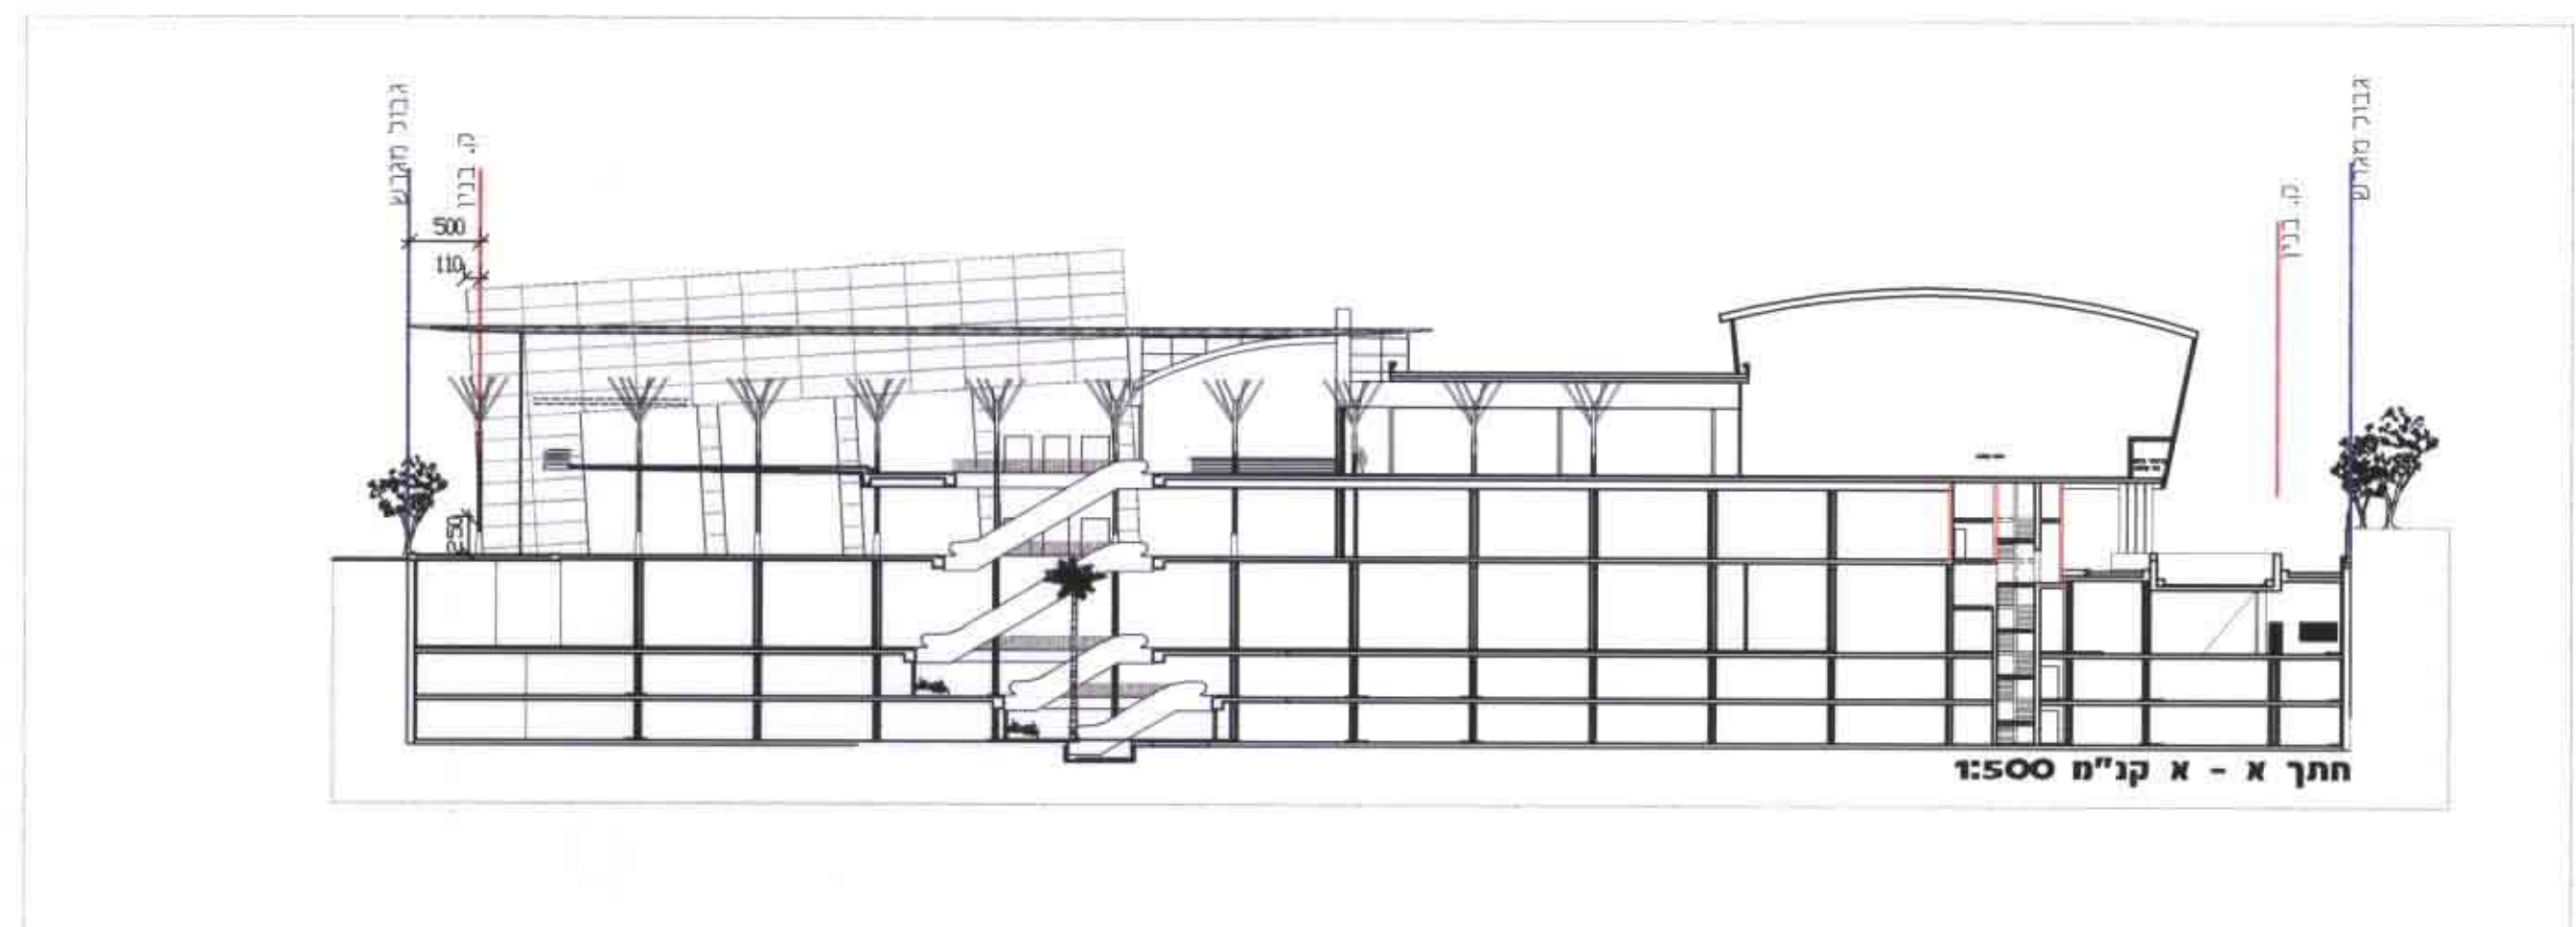

חתך א - א קני"מ 1:500

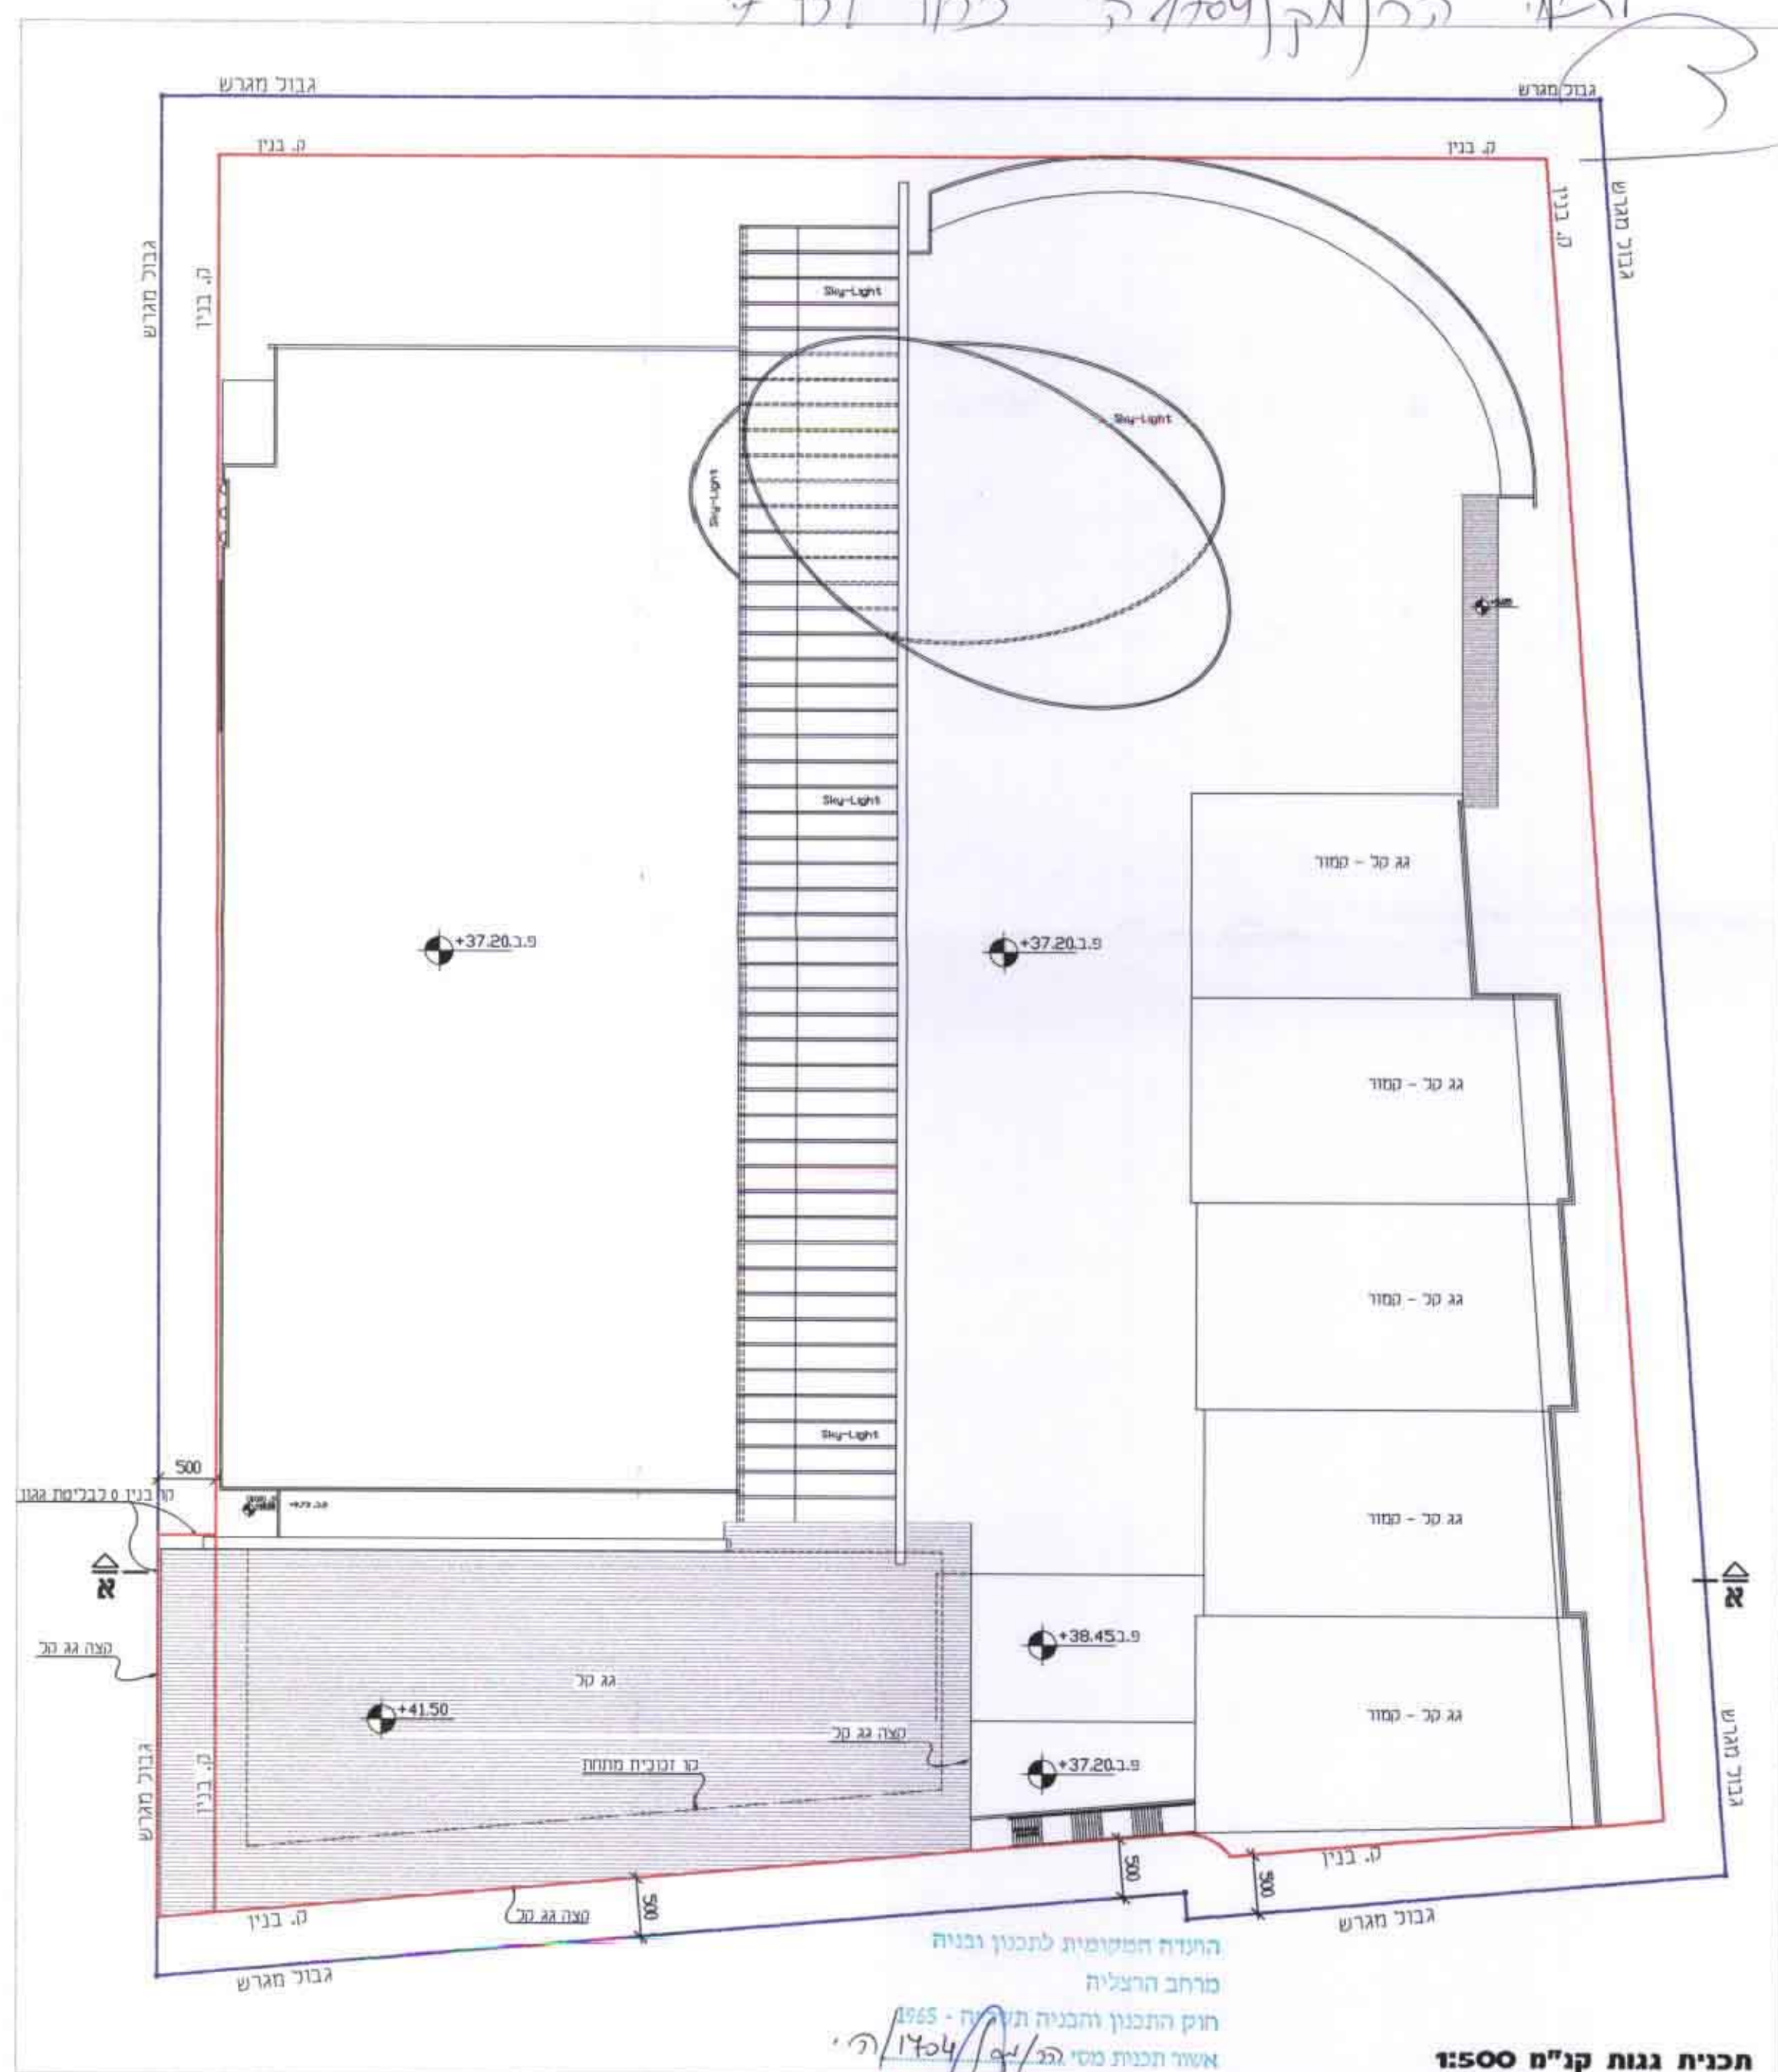

תכנית גגות קני"מ 1:500

התנודות המוקדמות לתכנון ובניה  
 מרחב הרעליה  
 חוק התכנון והבניה תשי"ח - 1965  
 אשור תכנות מסי 14/1704/1  
 התכנית מאושרת מבח סיני 108 נא  
 לחוק החל מיזם 12.2.2000

# נספח בינוי קני"מ 1:500

הערה : התכנית, החתכים והחזיתות המוצגים הם רק להמחשה ומחייבים רק בנוגע לקוי בנין



משה צור אדריכלים בני ערים תל-אביב, רח' הירקון 323  
 טלפון: 03-5440901 פקס: 03-5461168  
 משה צור אדריכלים בני ערים חיפה, רח' דישראלי 54  
 טלפון: 04-8341963 פקס: 04-8244912