



גאודע-ניחול ומידע טכניקלי ונכסים בע"מ
אימות אישור
אושרה לחוקק ע"י ועדה
שם
ותימה

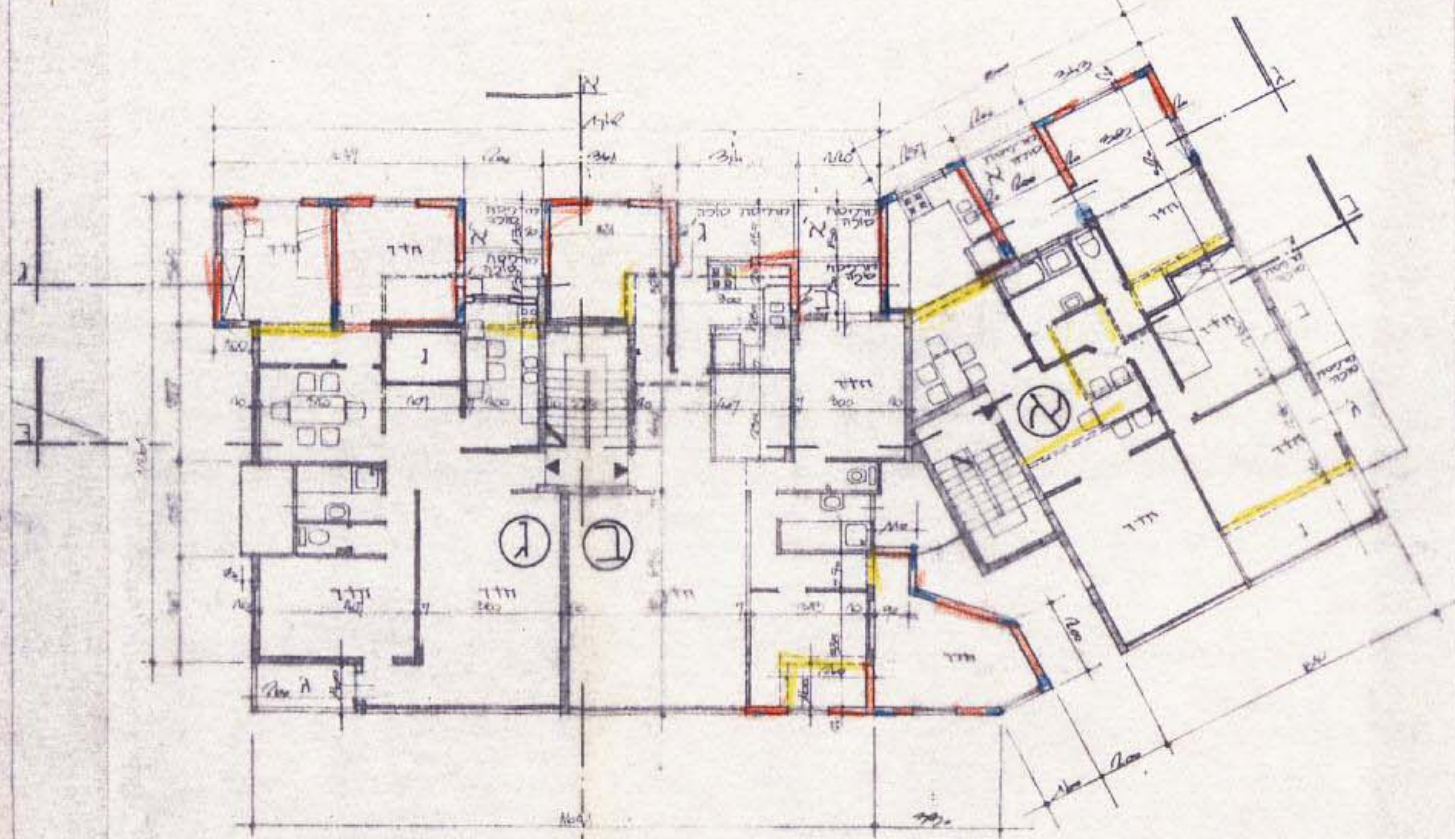


תכנית קומה טיפוסית 1:200 565/6190

IV

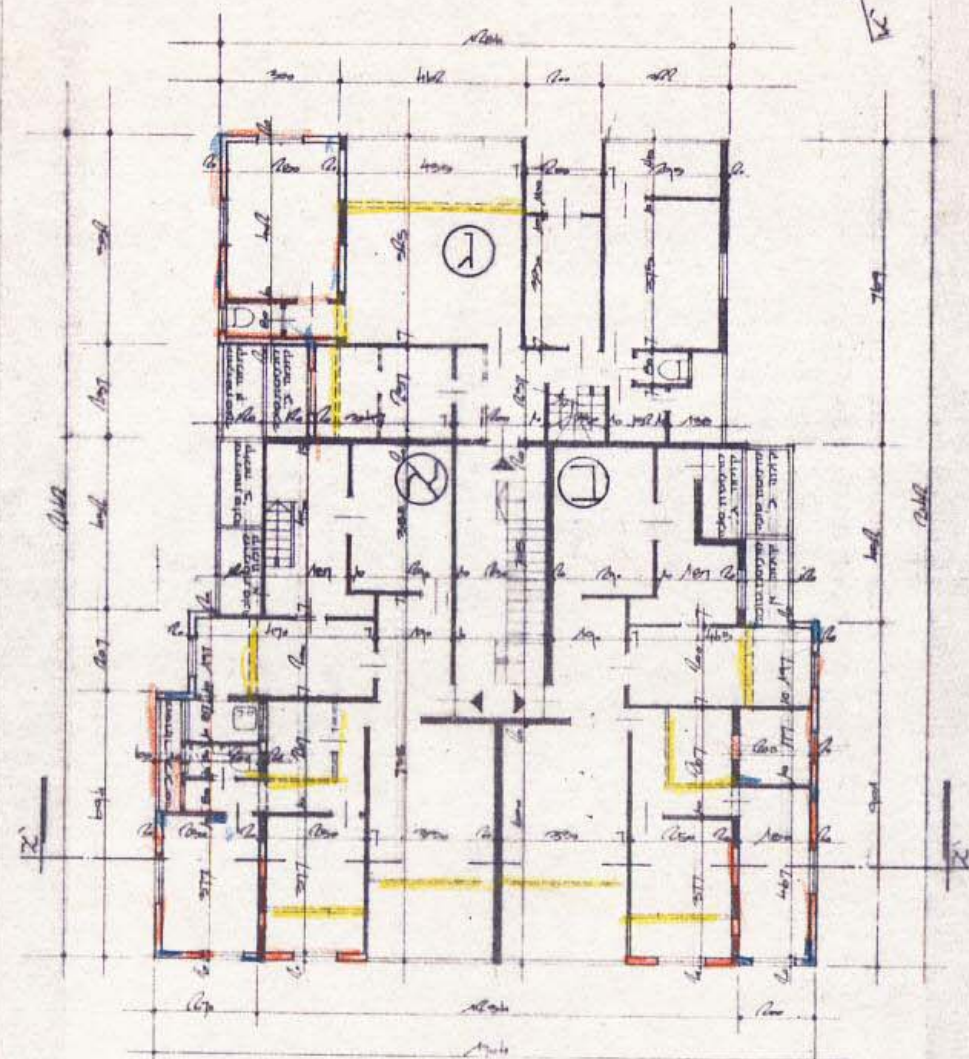


תכנית קומה טיפוסית 1:200 171/6190

I

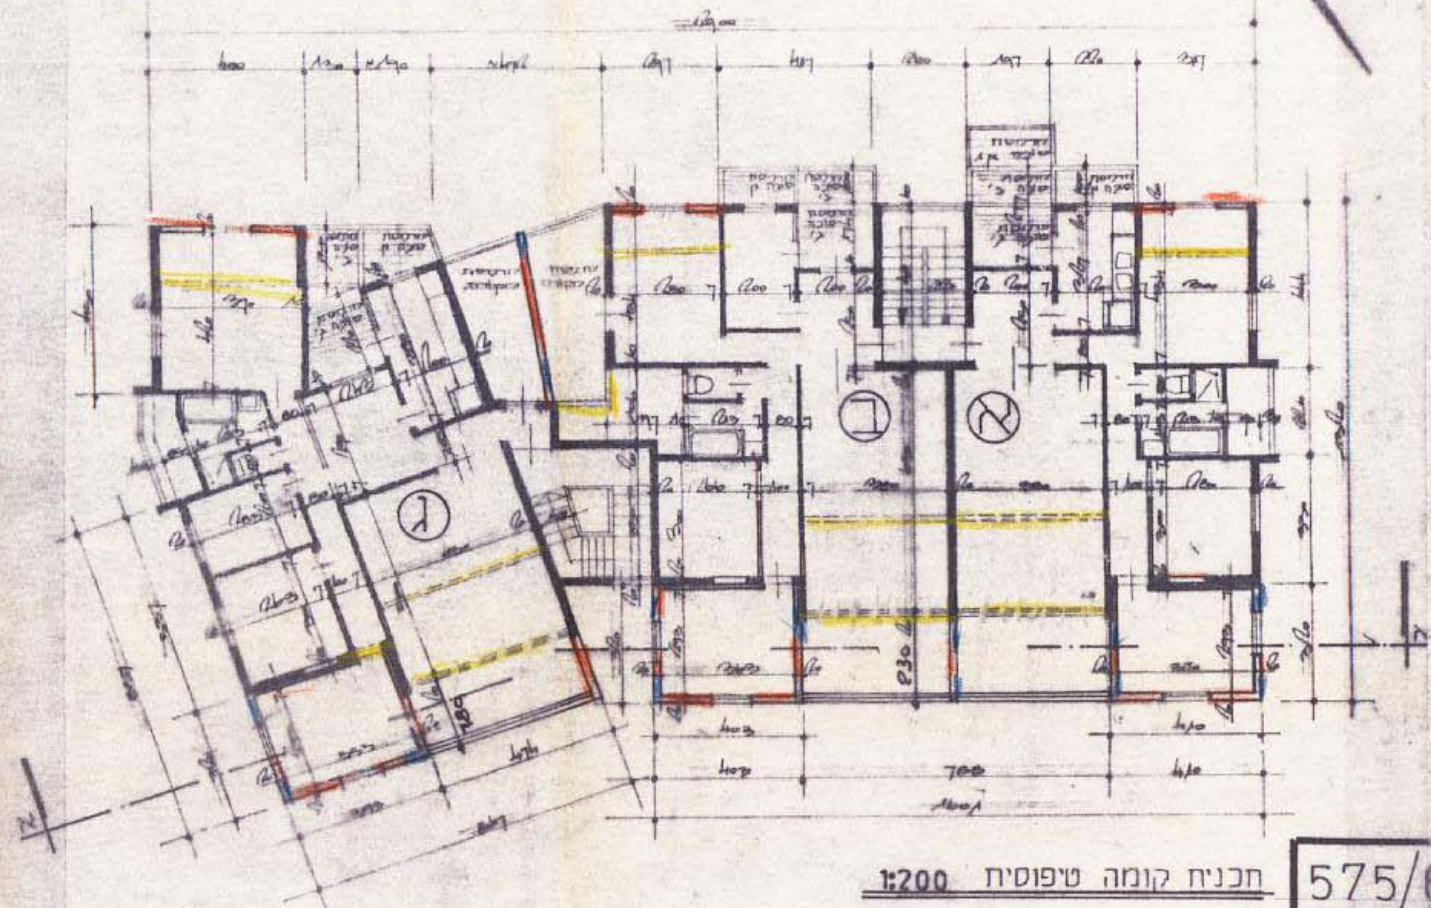


תכנית קומה טיפוסית 1:200 575/6190

V

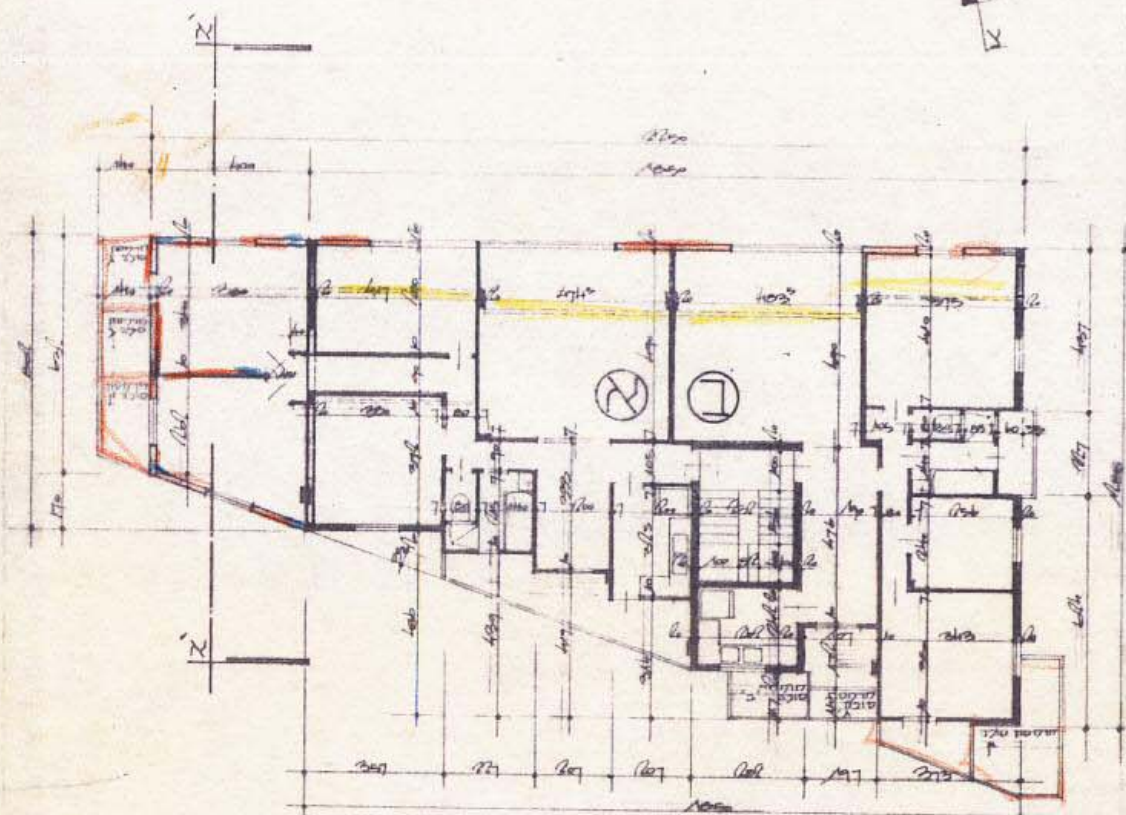


תכנית קומה טיפוסית 1:200 177/6190

II

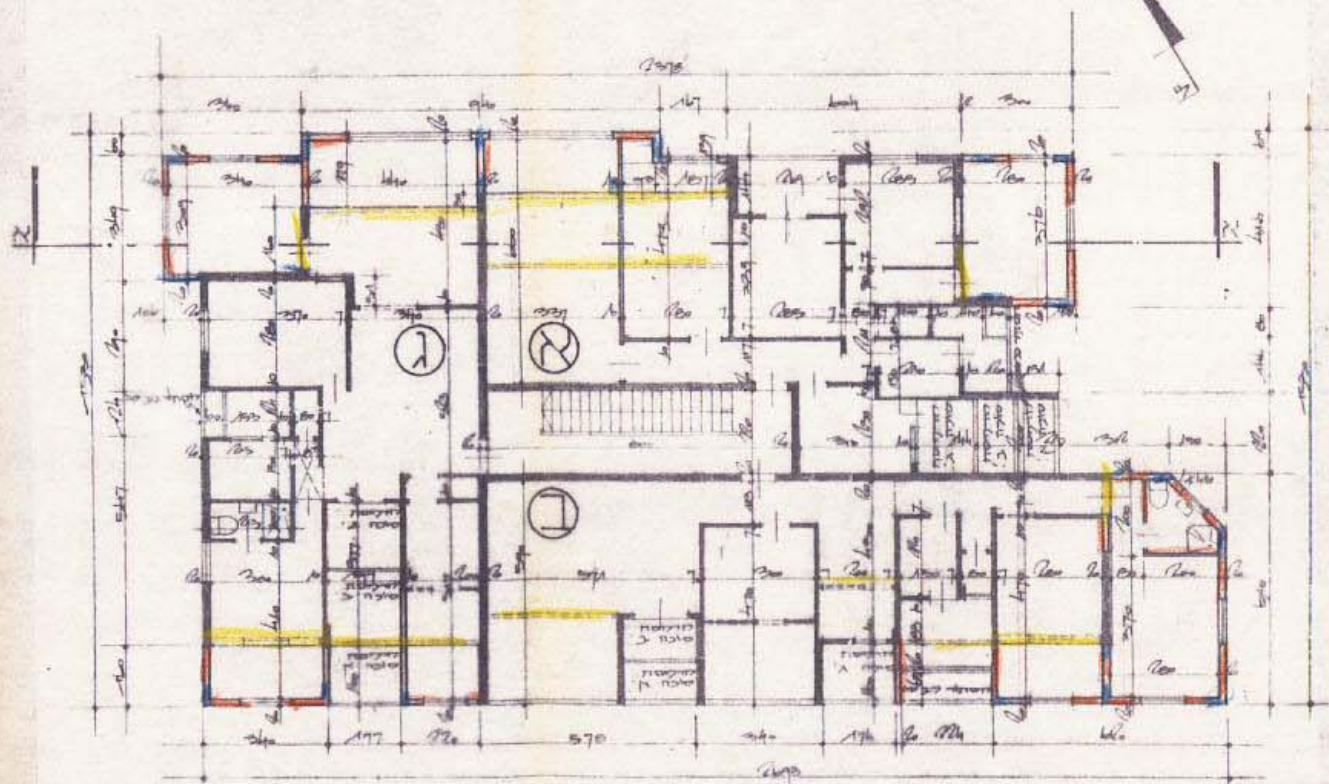

תכנית קומה טיפוסית 1:200 559/6190

VI

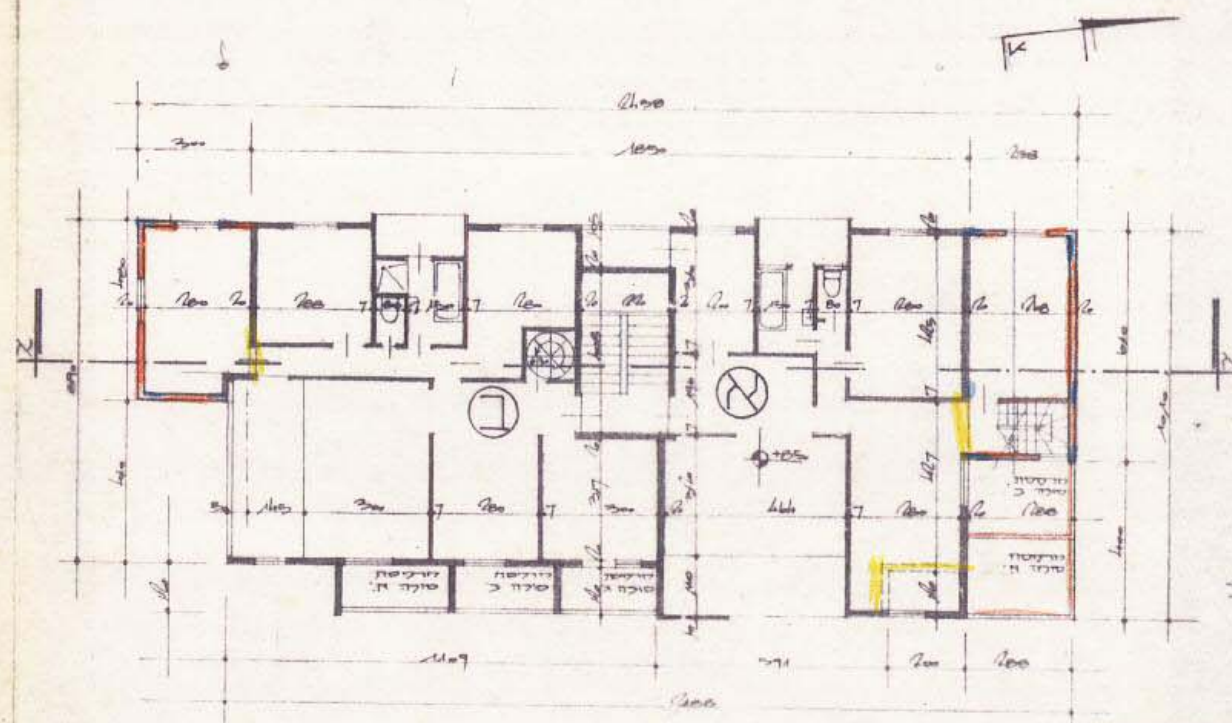

תכנית קומה טיפוסית 1:200 234/6190

III