

בני-בורק

גאודע-ניהול ומידע מקרקעין ונכסים בניינים
אימות אישור
אושרה לתוקף ע"י ועדה
שם
חתימה



גוש : 6190

חלקות : 571, 572

0.675 = 571
0.675 = 572

היקף חלקה 571 = 36.36
היקף חלקה 572 = 36.36
סה"כ = 72.72

תושים סביב 1:625

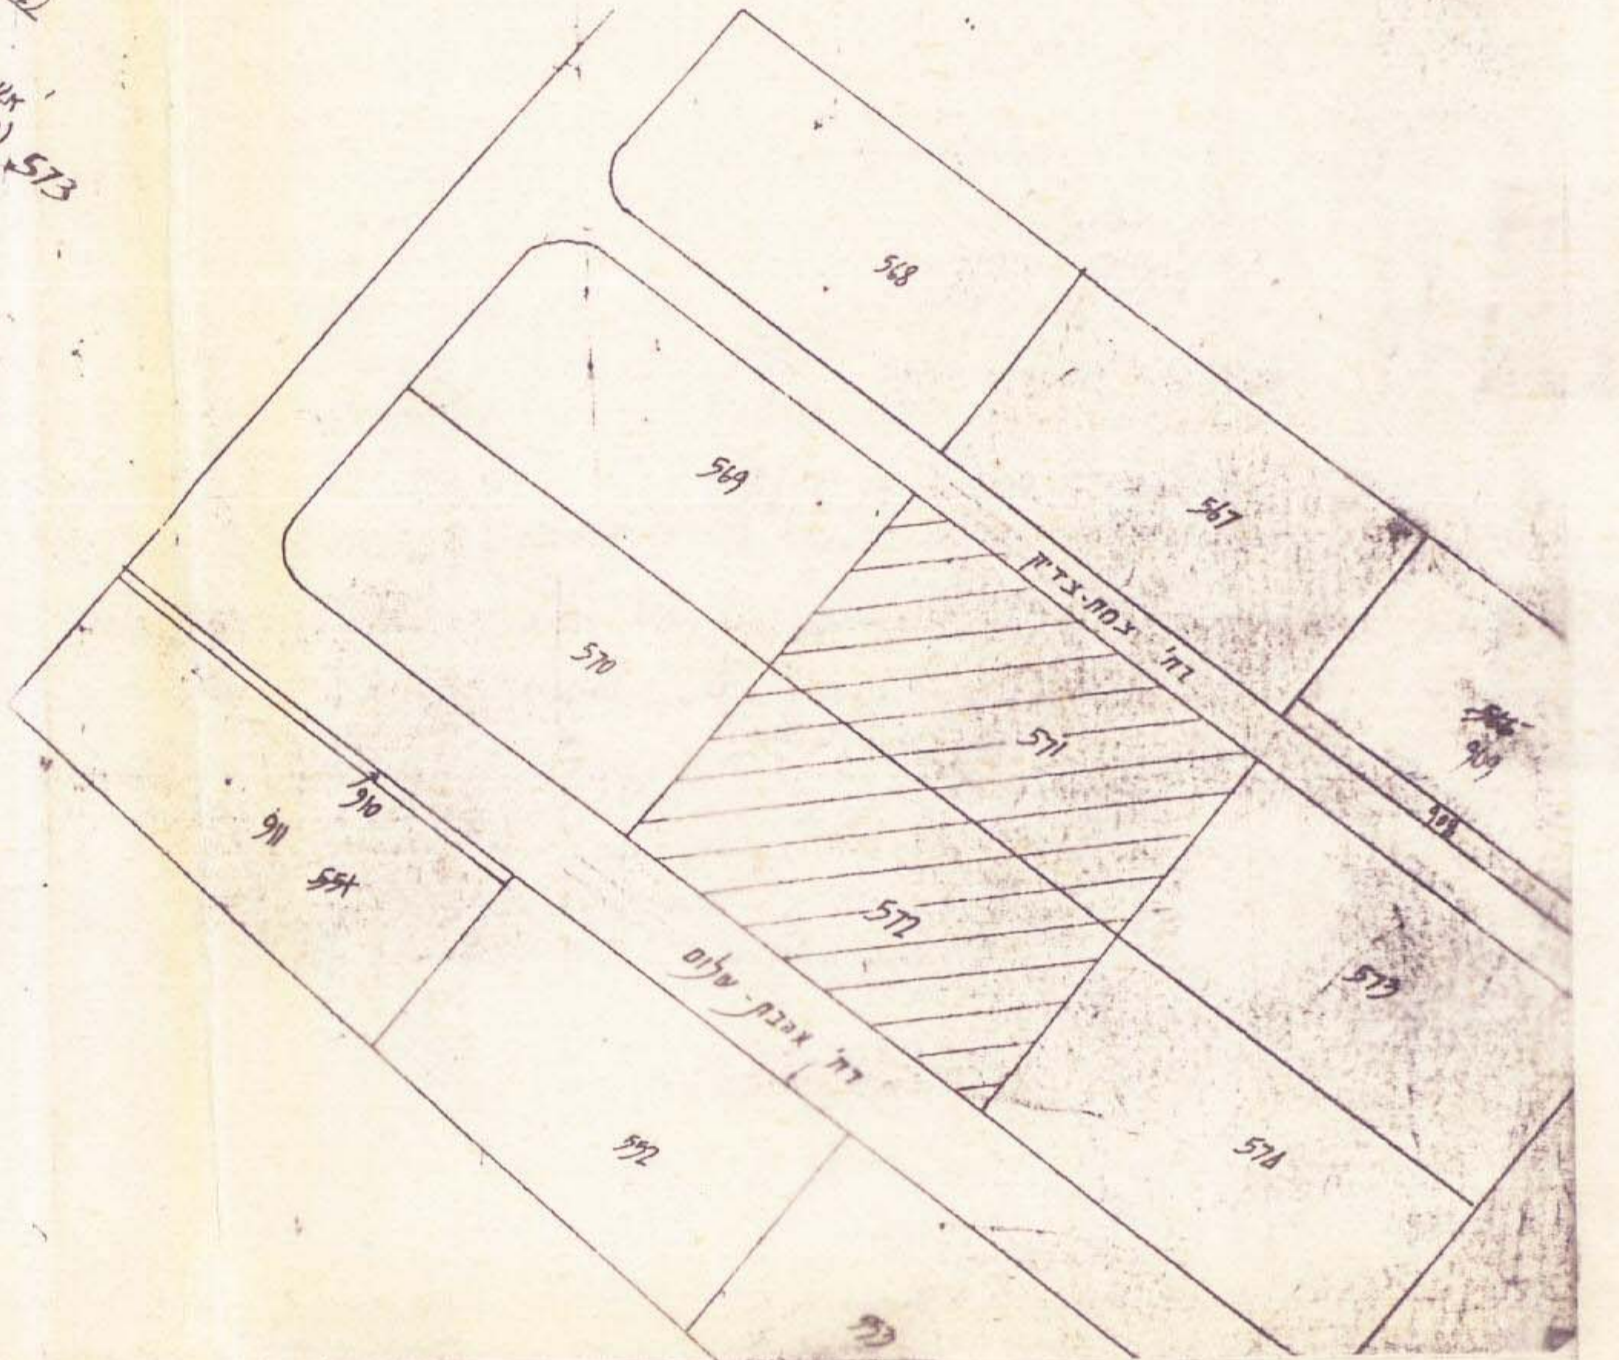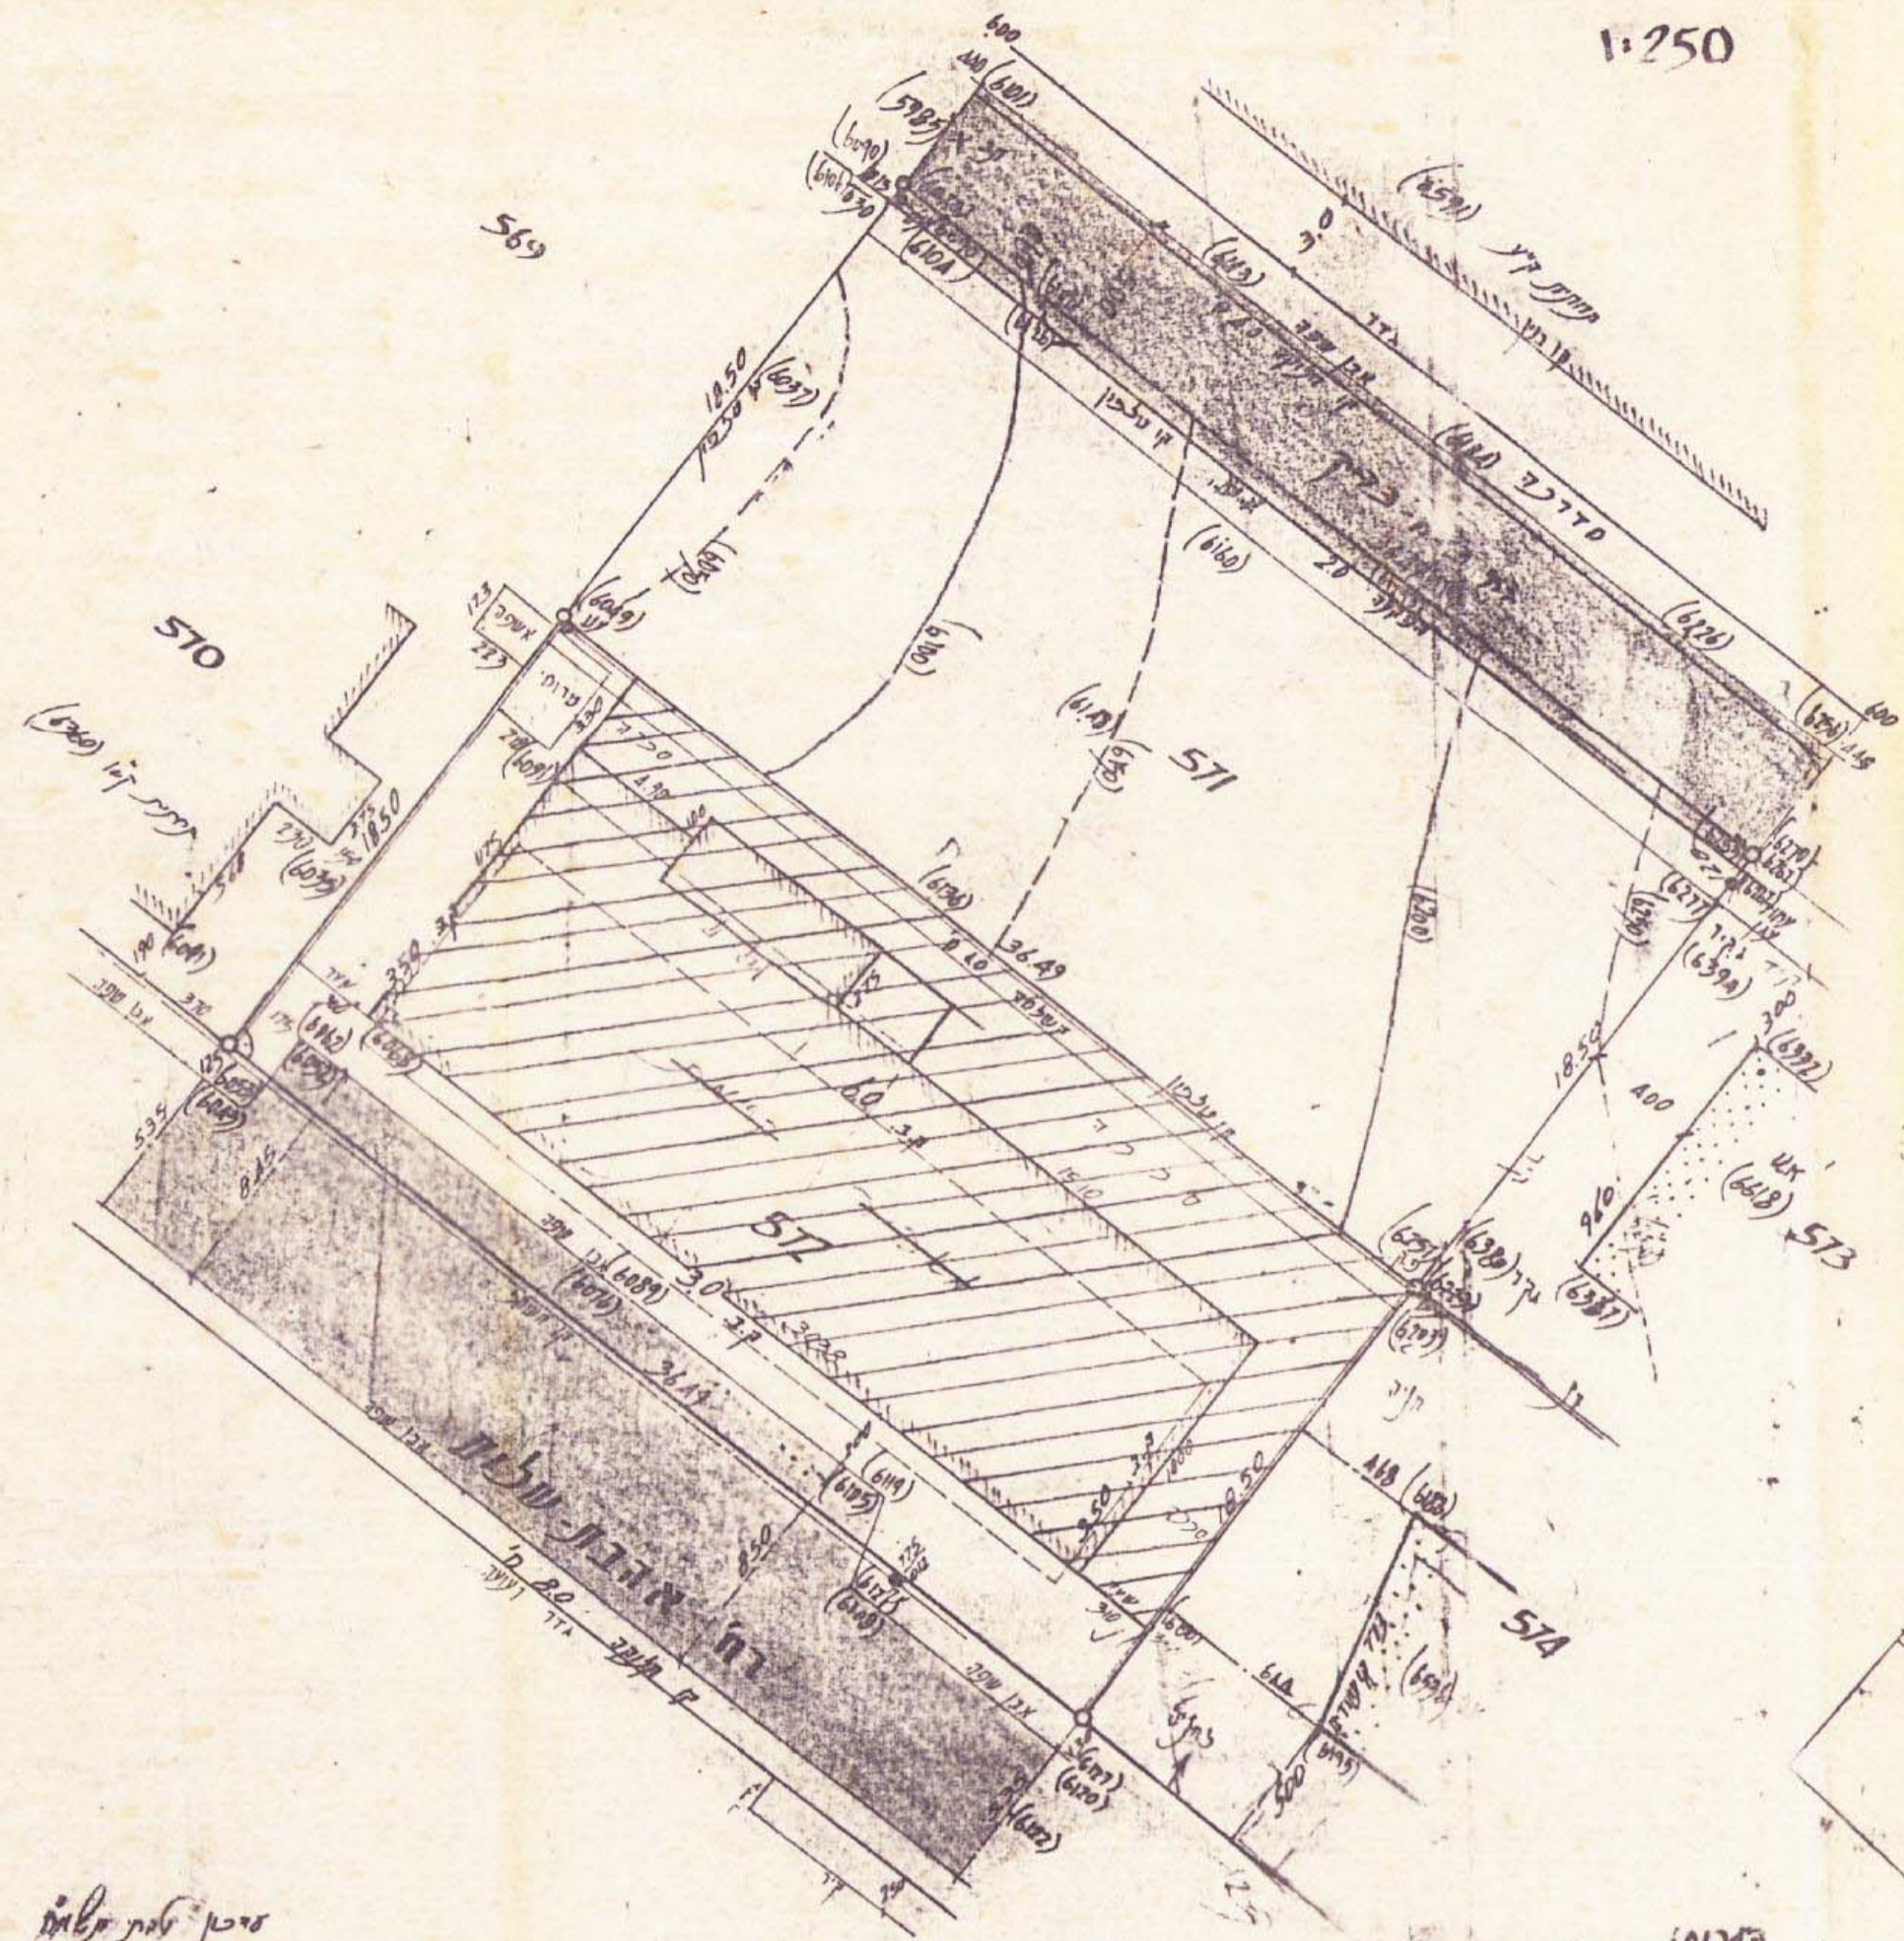

מיטת שטח חלקה 571
בגובה 85
נכון תאריך - אפריל 87
לא לצורך דישון
א.ה.ל.מ.ח.

מט רשת - 375

- 1. ק"י פתח סגור אל מוקד-סניף.
- 2. חפצים המוצגים מוצגים בבית.
- 3. הקרקע קרקע למט בעלות.

א.ד.ד.ר. שפירא, מאד מומחה, רח' ביהמ"ד 15, בני-ברק, טל. 791658

בני-בורק

גוש : 6190

חלקה : 572

שטח החלקה : 0.675 ד'


פד"ת שטחים בנויים (לא כולל סגרות)

ק' קרקע :


1000 x 15.10 =	151.00
12.75 x 10.38 =	132.34
11.75 x 4.90 =	57.58
סה"כ	340.91

ק' א' :

1175 x 490 =	57.58
1000 x 10.38 =	103.80
סה"כ	161.38

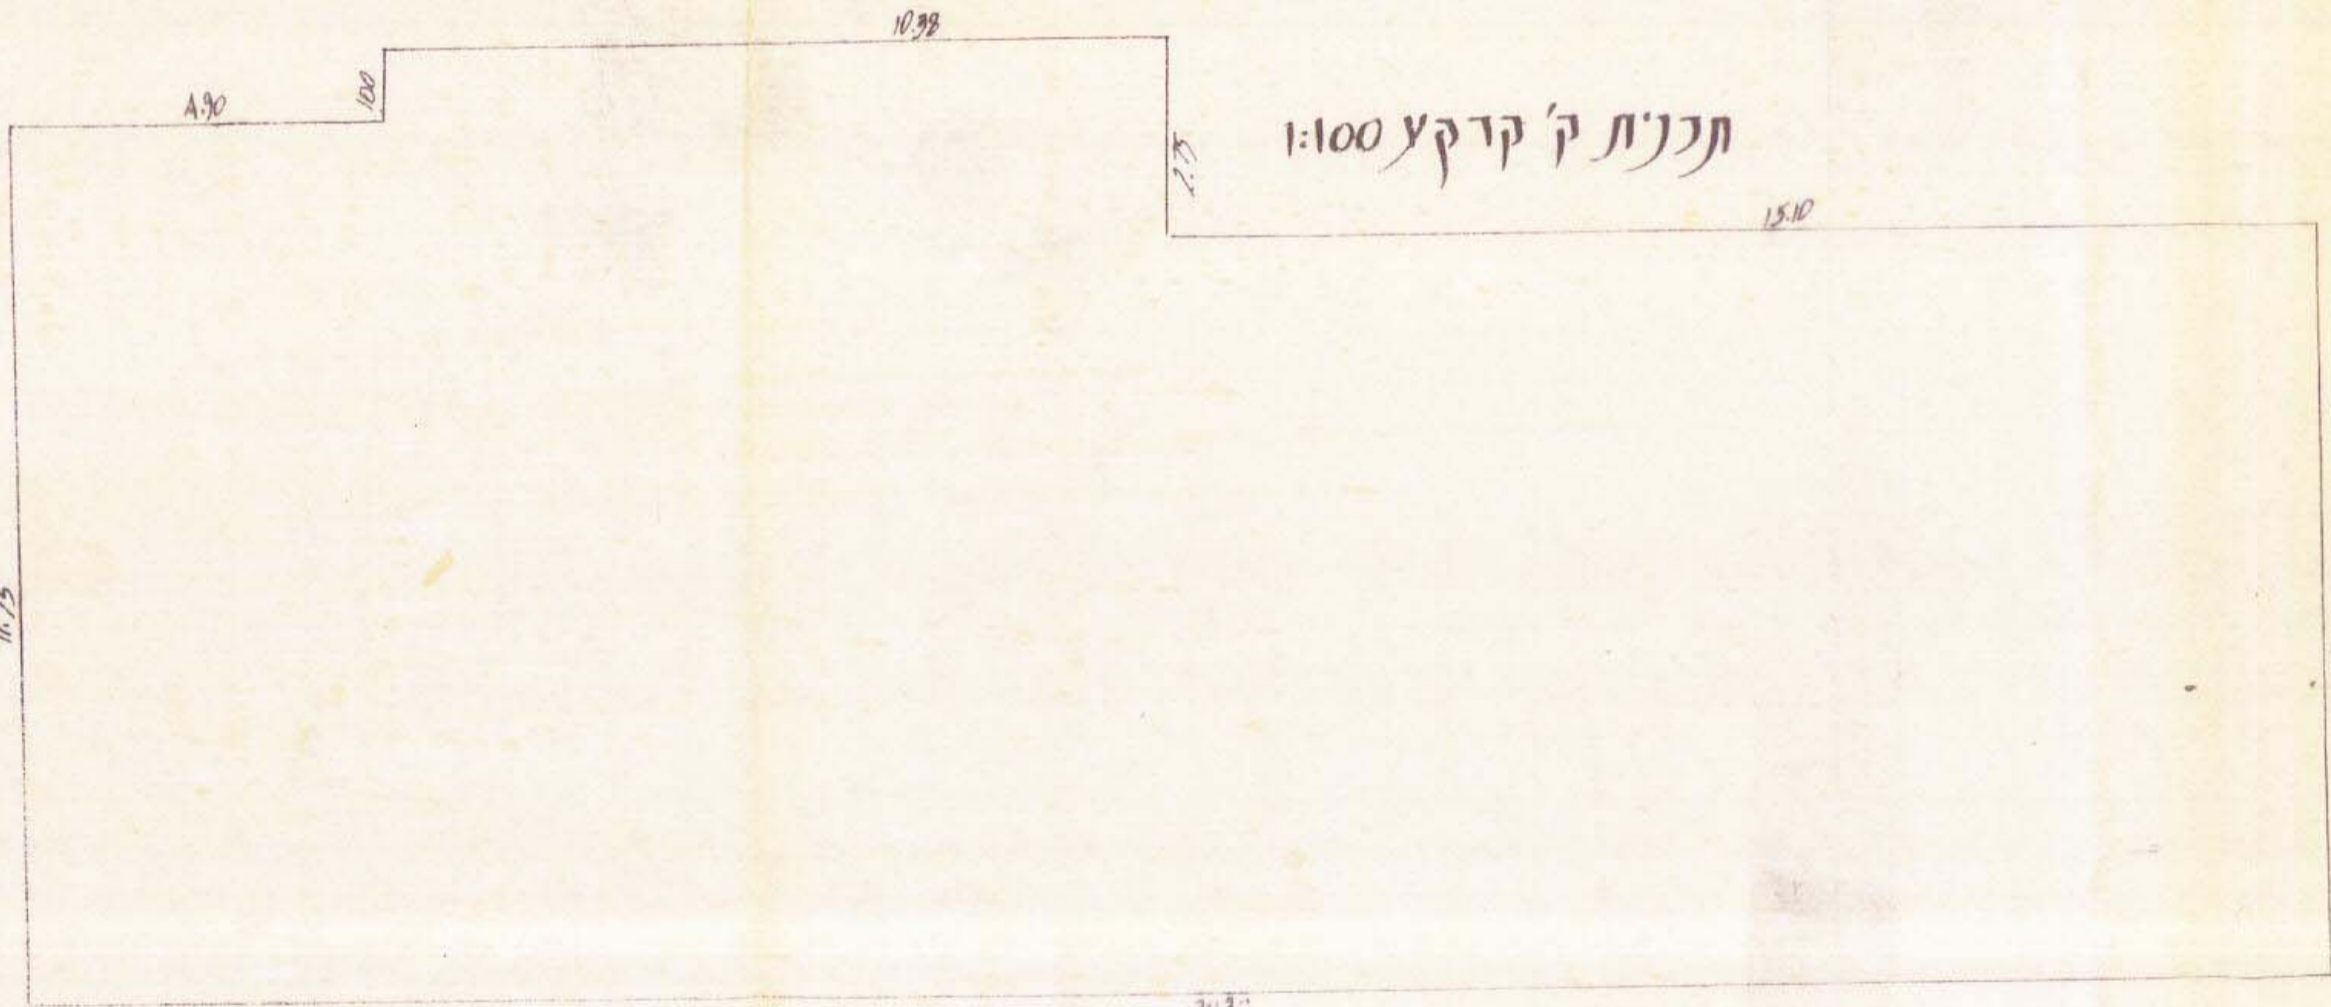

רח' אהבת-שלום

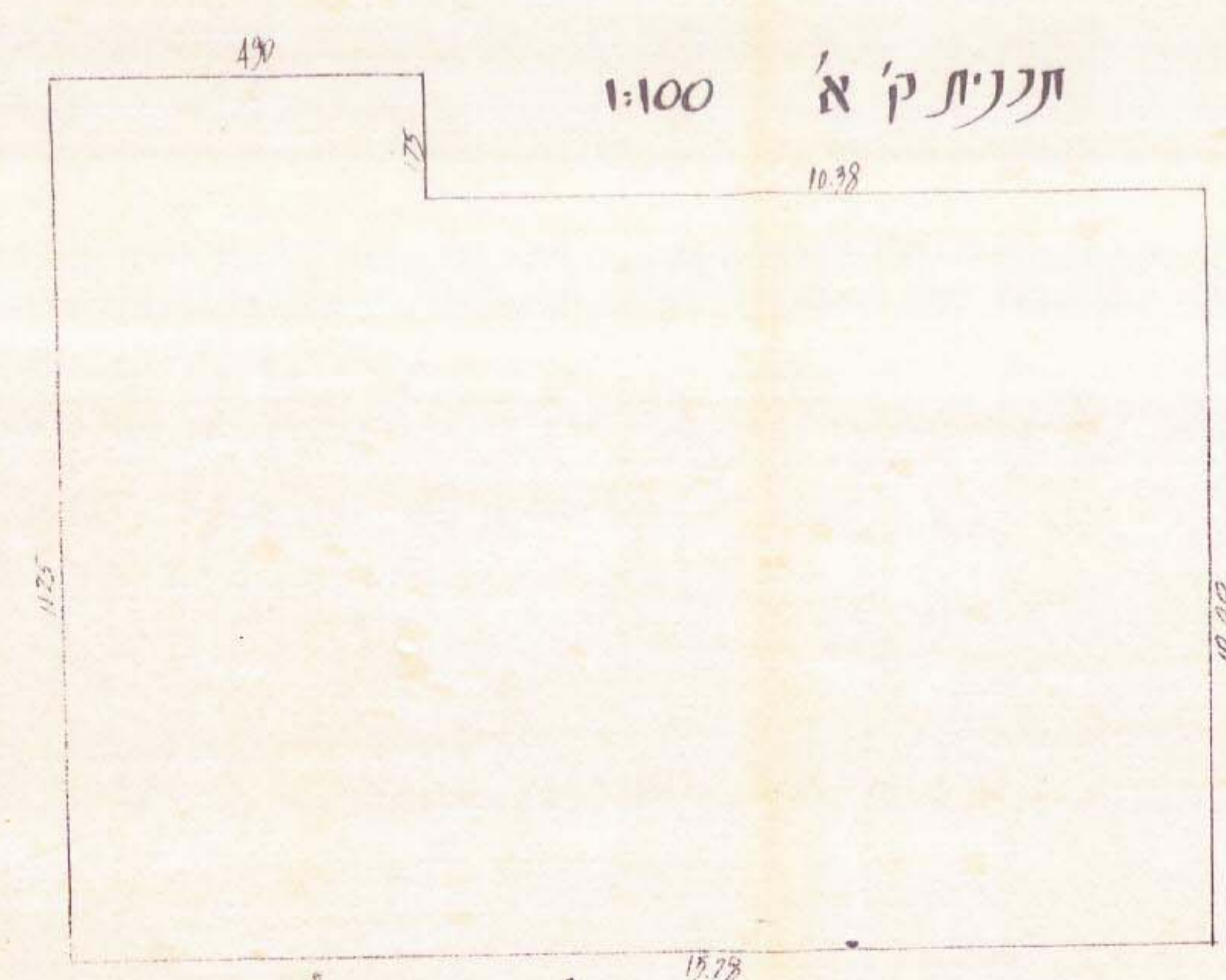

רח' אהבת-שלום

א.ה.ל.מ.ח.
סוף תאריך - יוני 87

א.ד.ד.ר. שפירא, מאד מומחה, רח' ביהמ"ד 15, בני-ברק, טל. 793473