



ניסכח בינוי

מצורף לתכנית בנין עיר מכורטת מס' הר/מק/1595/א

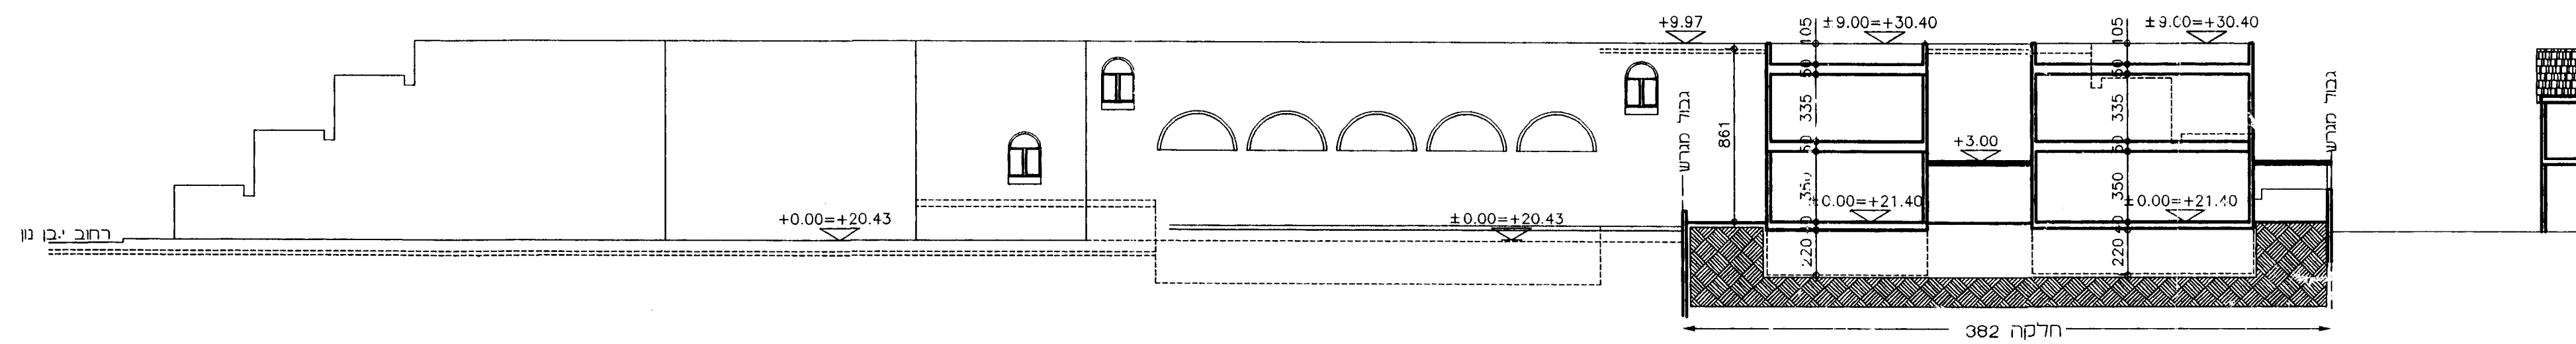


חתר עקרוני A-A
ק.מ. 1:250

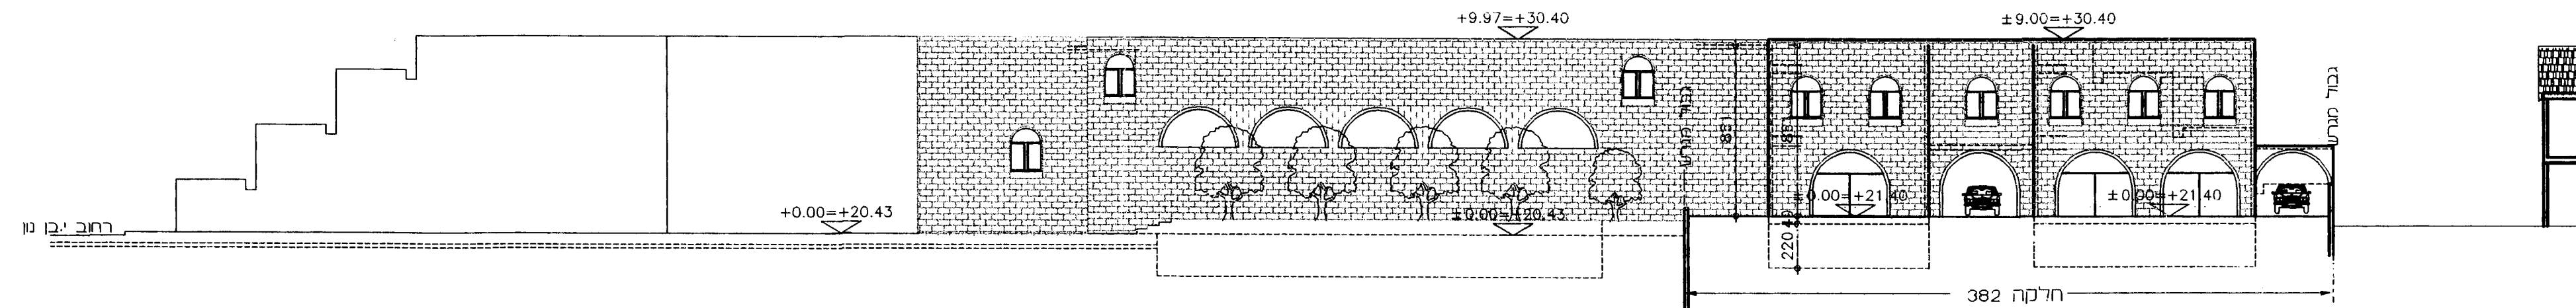

מבט עקרוני מרח' מדינת היהודים
ק.מ. 1:250

דוד בנר - אדריכל
רח' שרת 16 ת"א
טל.פקס 03-6966628

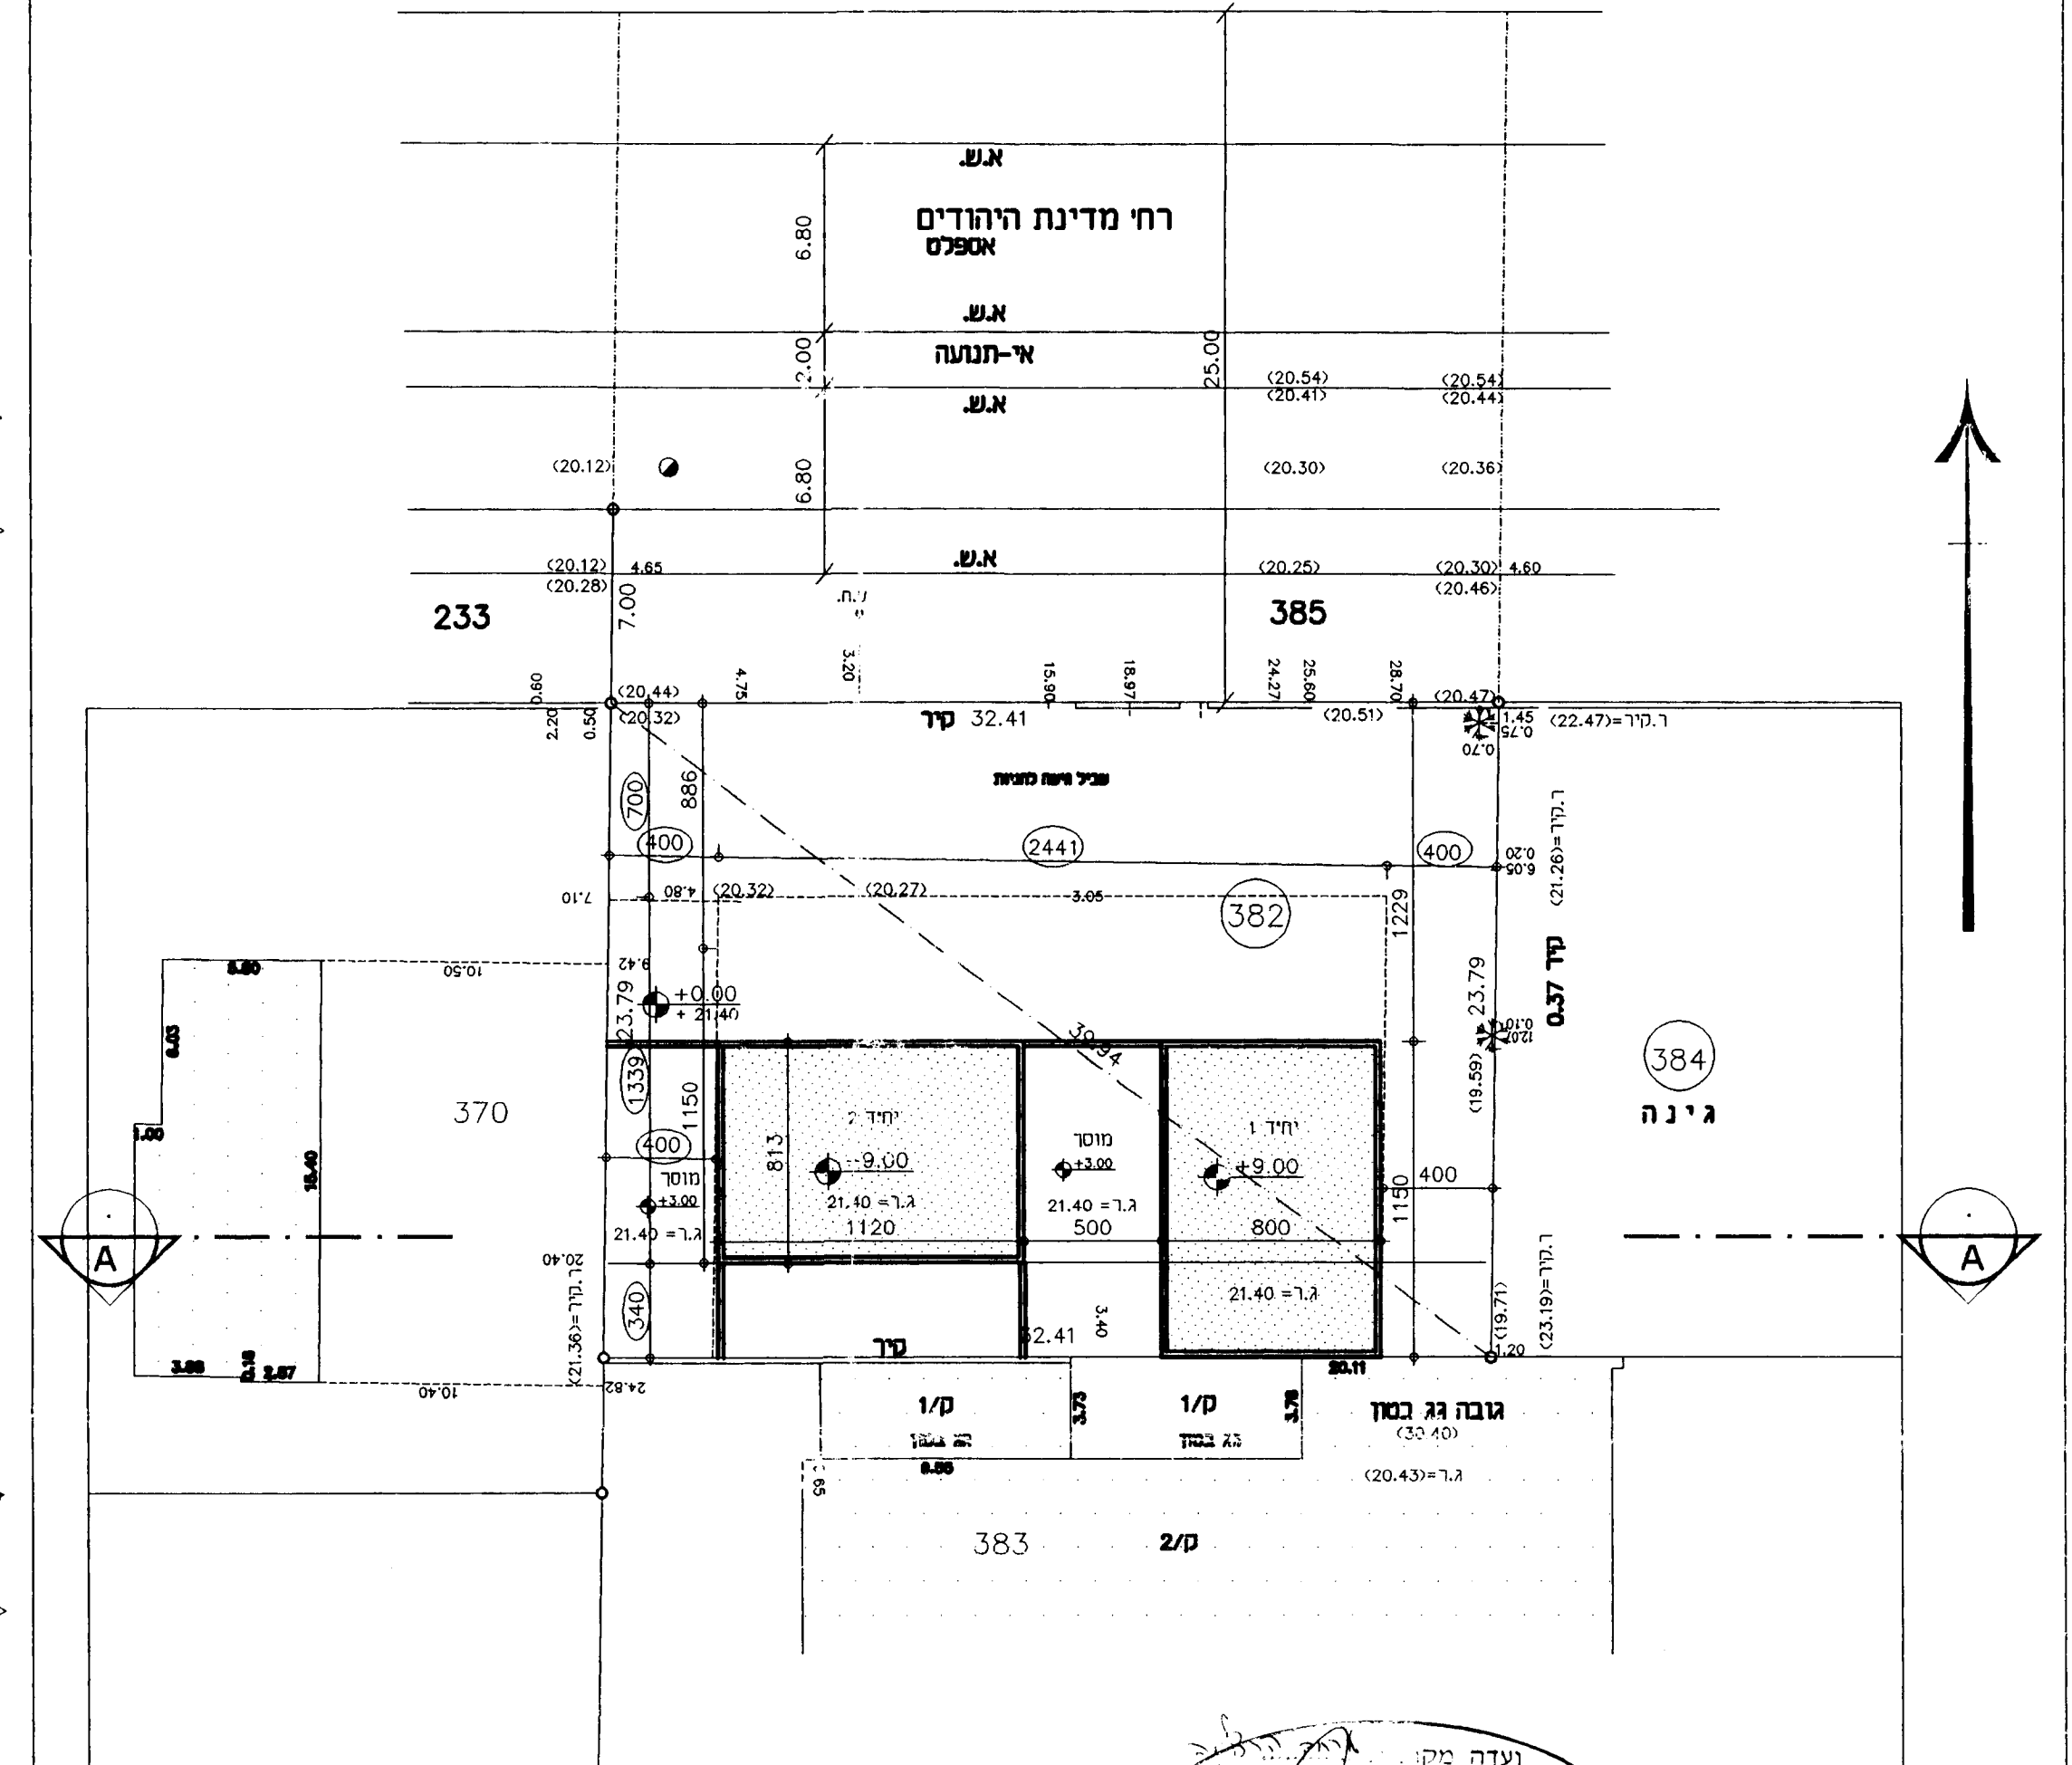

ק.מ. 1:250

ועדה מקומית
אשרור תכנית
הועדה המקומית
במשטרת מס' 1595/א
ת.מ. 1:250

תכנית חינוך וספורט
מנהל מועצה מקומית