


המתכנן:
קנה - מידה:
תאריך:

תכנית מתאר מקומית מא/160
שינוי לתכנית מכורסת מא/153
ולתרש"ץ 3/55/2
תכנית לאיחוד וחלוקה חדשה בהסכמת הבעלים,
לפי פרק ג', סימן ז' לחוק התכנון והבניה.

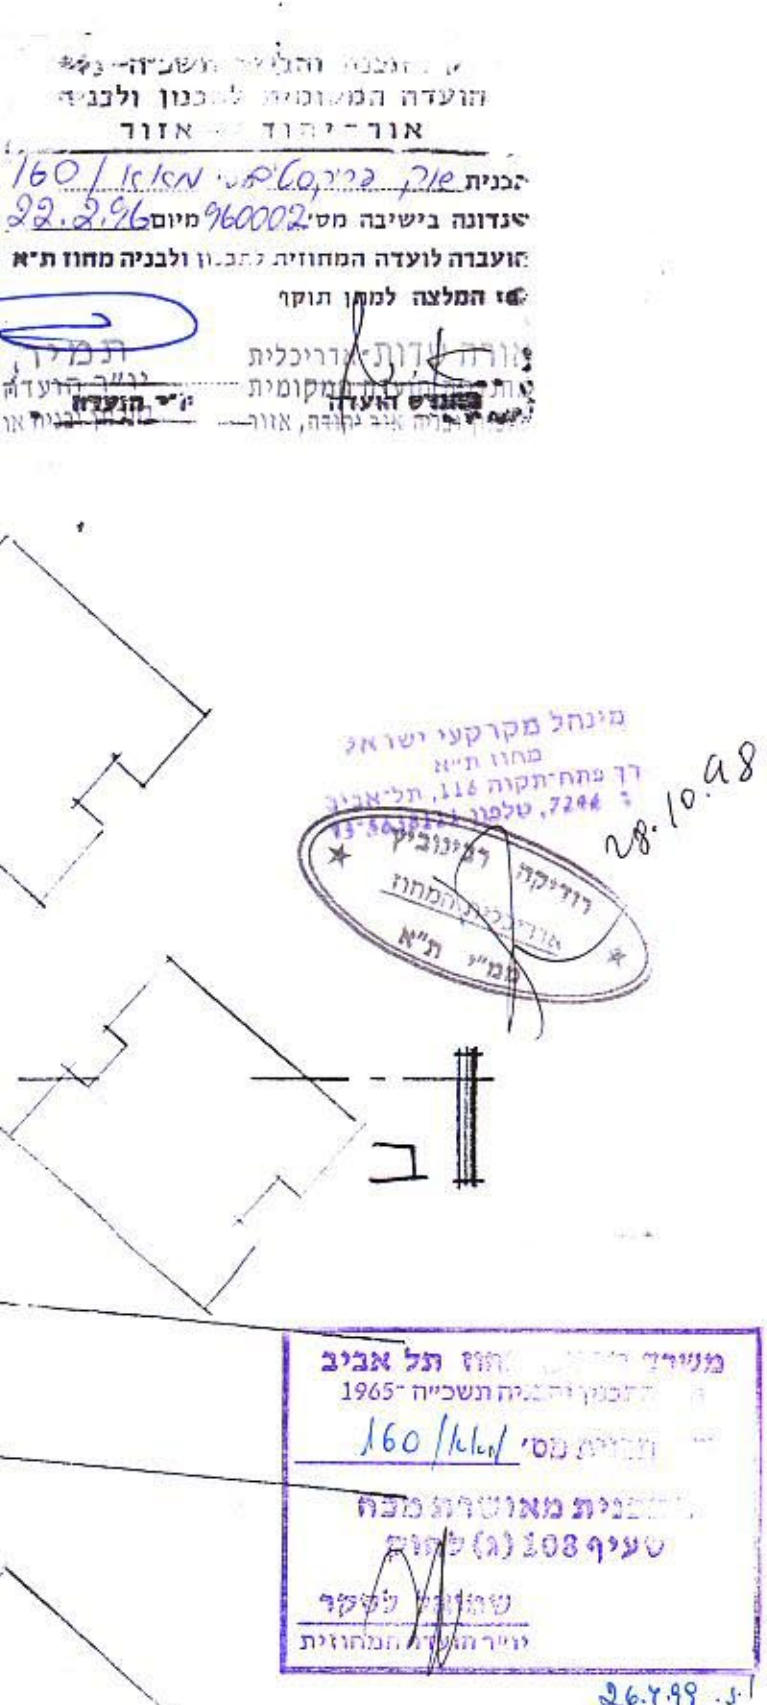

ישראל בוכה
אדריכלים ומתכנני ערים