



מאשרת

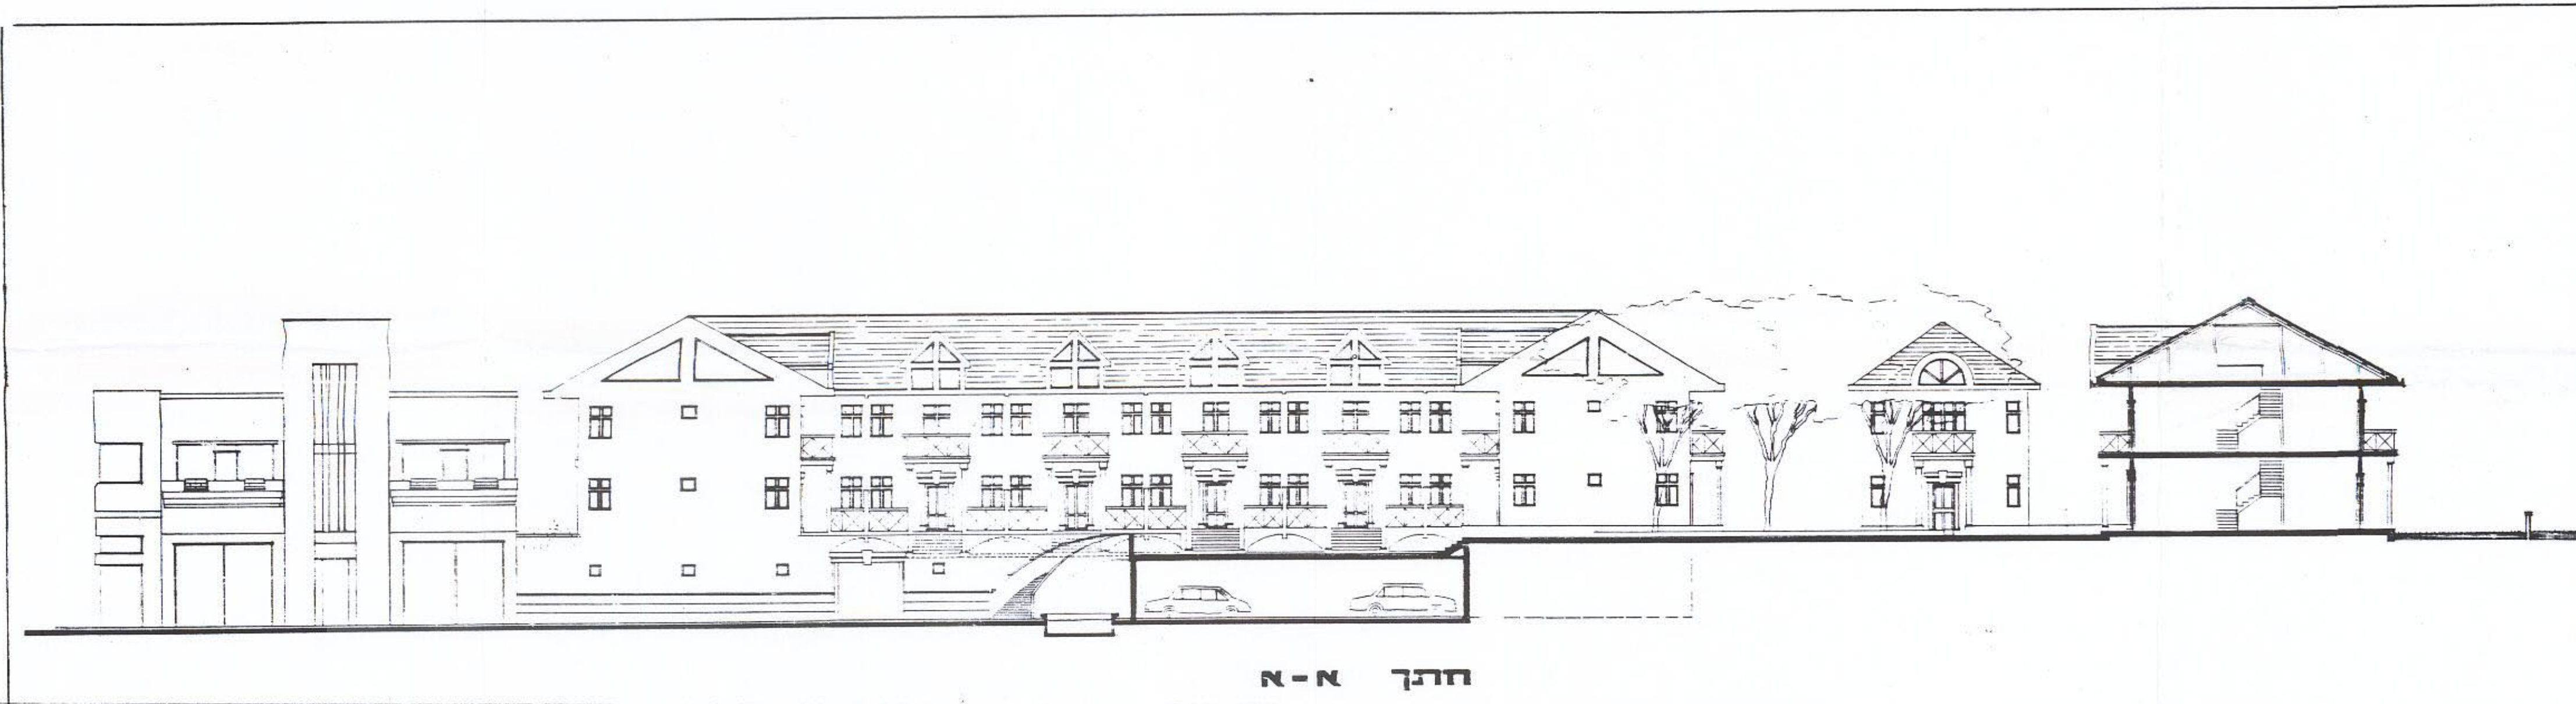

חתך N-N

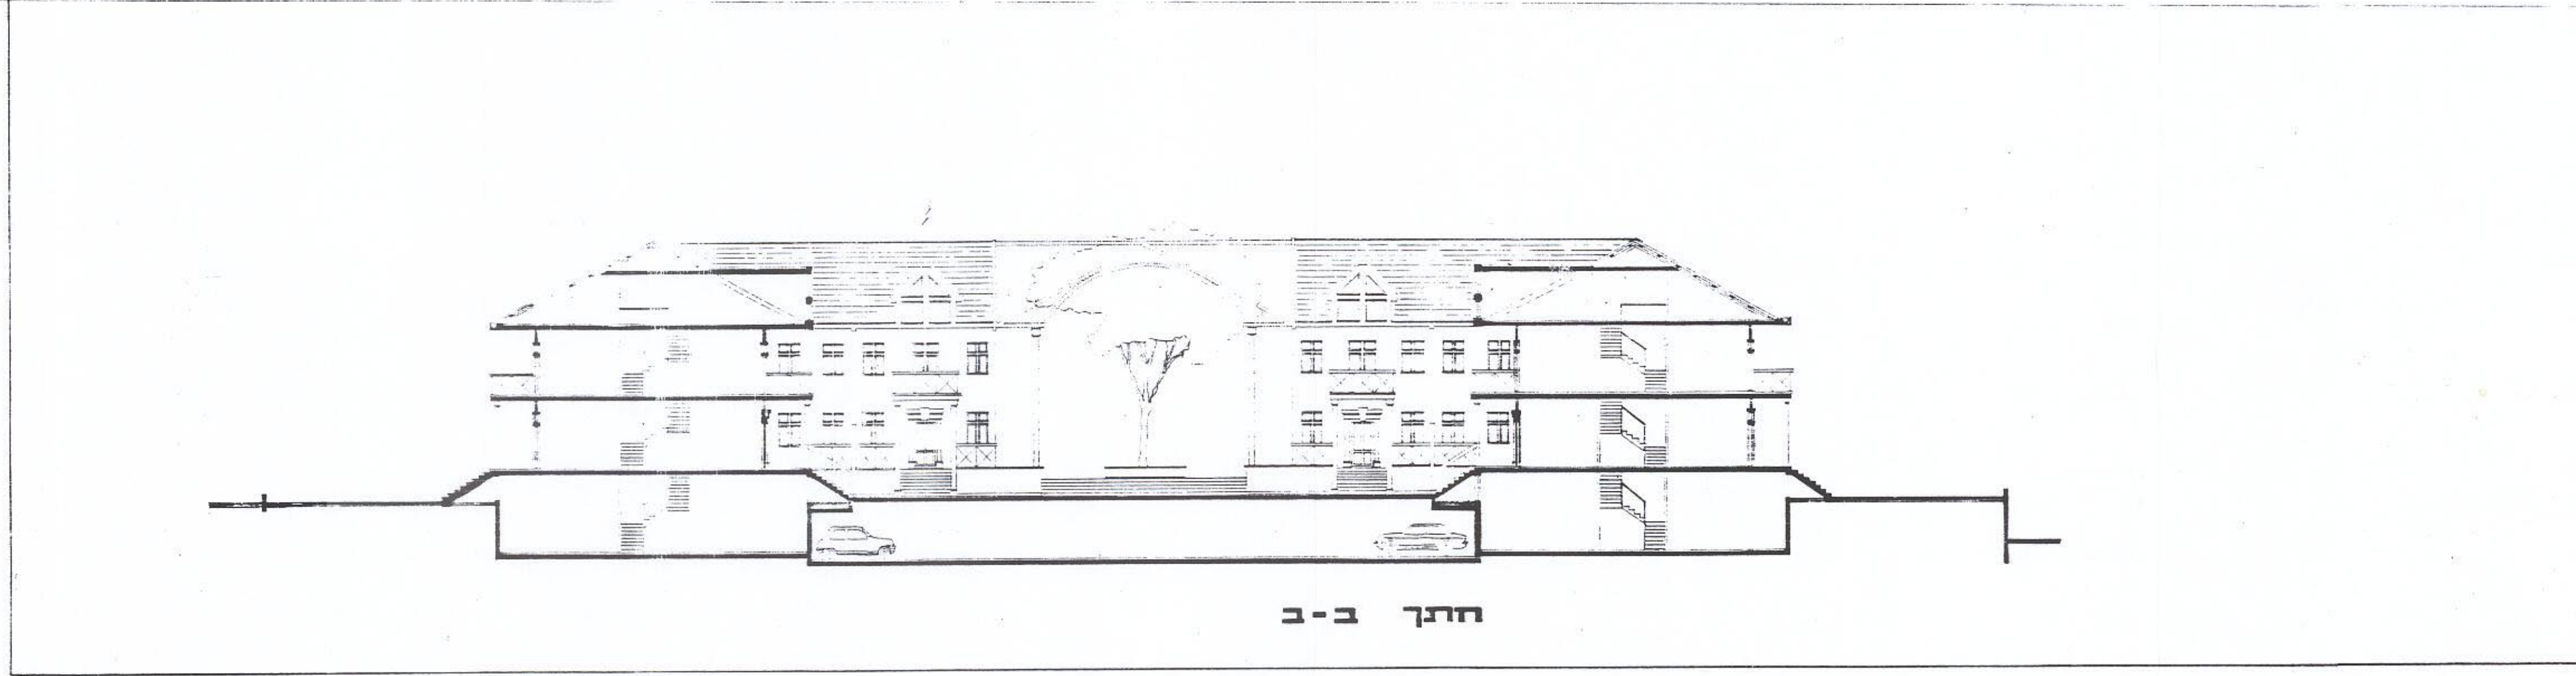

חתך ב-ב

מרחב תכנון מקומי תל-אביב-יפו
תכנית מפורטת מס' 2498 - המושבה האמריקאית
נספח ב' נ. 1
 גליון מס' 6 - חתכים
 1:200

חתימת הוועדה המקומית	24-78	מס' תכנון	24-78
תאריך	24-78	מס' תכנון	24-78
חתימת בעל הפרט	24-78	מס' תכנון	24-78
חתימת המתכנן	24-78	מס' תכנון	24-78

חתימת הוועדה המחוזית

הוועדה המקומית לתכנון ולבניה
 מרחב תכנון מקומי תל-אביב-יפו
 חוק התכנון והבניה תשכ"ה - 1965
 אשור תכנית מס' 2498 - המושבה האמריקאית
 החל מיום 14.8.78
 החל מיום 108 (ג) לחוק

מנהל האגף	מנהל העיר	יו"ר הוועדה המקומית
אריך	אריך	אריך

מוקדמת מס' 2498
 משרד התכנון והבניה