

# מרחב תכנון מקומי - אור יהודה - אזור

## נספח בנוי

תכנית מפורטת מספר מ.א.א. \ מק \ 1046  
 שינוי לתכנית מתאר מקומית : מ.א.א. 100  
 שינוי לתכנית מפורטת מ.א.א. \ מק \ 1018  
 מחוז - תל-אביב.  
 נפה - תל-אביב יפו.  
 מקום - אור יהודה.

מרחב תכנון מקומי - אור יהודה - אזור  
 גוש - 6226

חלקה 36  
 רחוב : המפעל

שטח התכנית - כ - 1.720 דונם.  
 בעלי הקרקע - רשות הפיתוח בחכירה של

חברת מוסד סחייק בע"מ. רחוב הרצל 49 אור יהודה טל : 5333177 - 03

היוזם - חברת מוסד סחייק בע"מ. רחוב הרצל 49 אור יהודה טל : 5333177 - 03


עורך התכנית - נד סגלה אדריכלים ומתכנני ערים.

רח עולי הגרדום 20 טל 03-6470211

**הועדה המקומית לתכנון ובניה**  
**אור יהודה - אזור**  
 אישור תכנית נטי' /מא/מק 1046  
 הועדה המקומית החליטה לאשר את התכנית  
 בישיבה מס' 2002-0003 ביום 4.6.2002  
 ממונה מחוז תל-אביב מהנדס העיר  
 יו"ר הועדה


חתימות

חתימת בעלי הקרקע	חתימת היוזם ומגיש התוכנית	חתימת עורך התוכנית
 מסמך מס' בניימ אוטו אירופה המפעל 13 א.ת. הנשן ת.ד. 9, אור יהודה טל. 03-5332296	 מסמך מס' בניימ אוטו אירופה המפעל 13 א.ת. הנשן ת.ד. 9, אור יהודה טל. 03-5332296	 סגלה אדריכלים ומתכנני ערים SEGALLA ARCHITECTS AND TOWN PLANNERS 20 תל-אביב 03-6470211 טל. 03-6470211 פקס. 03-6470211

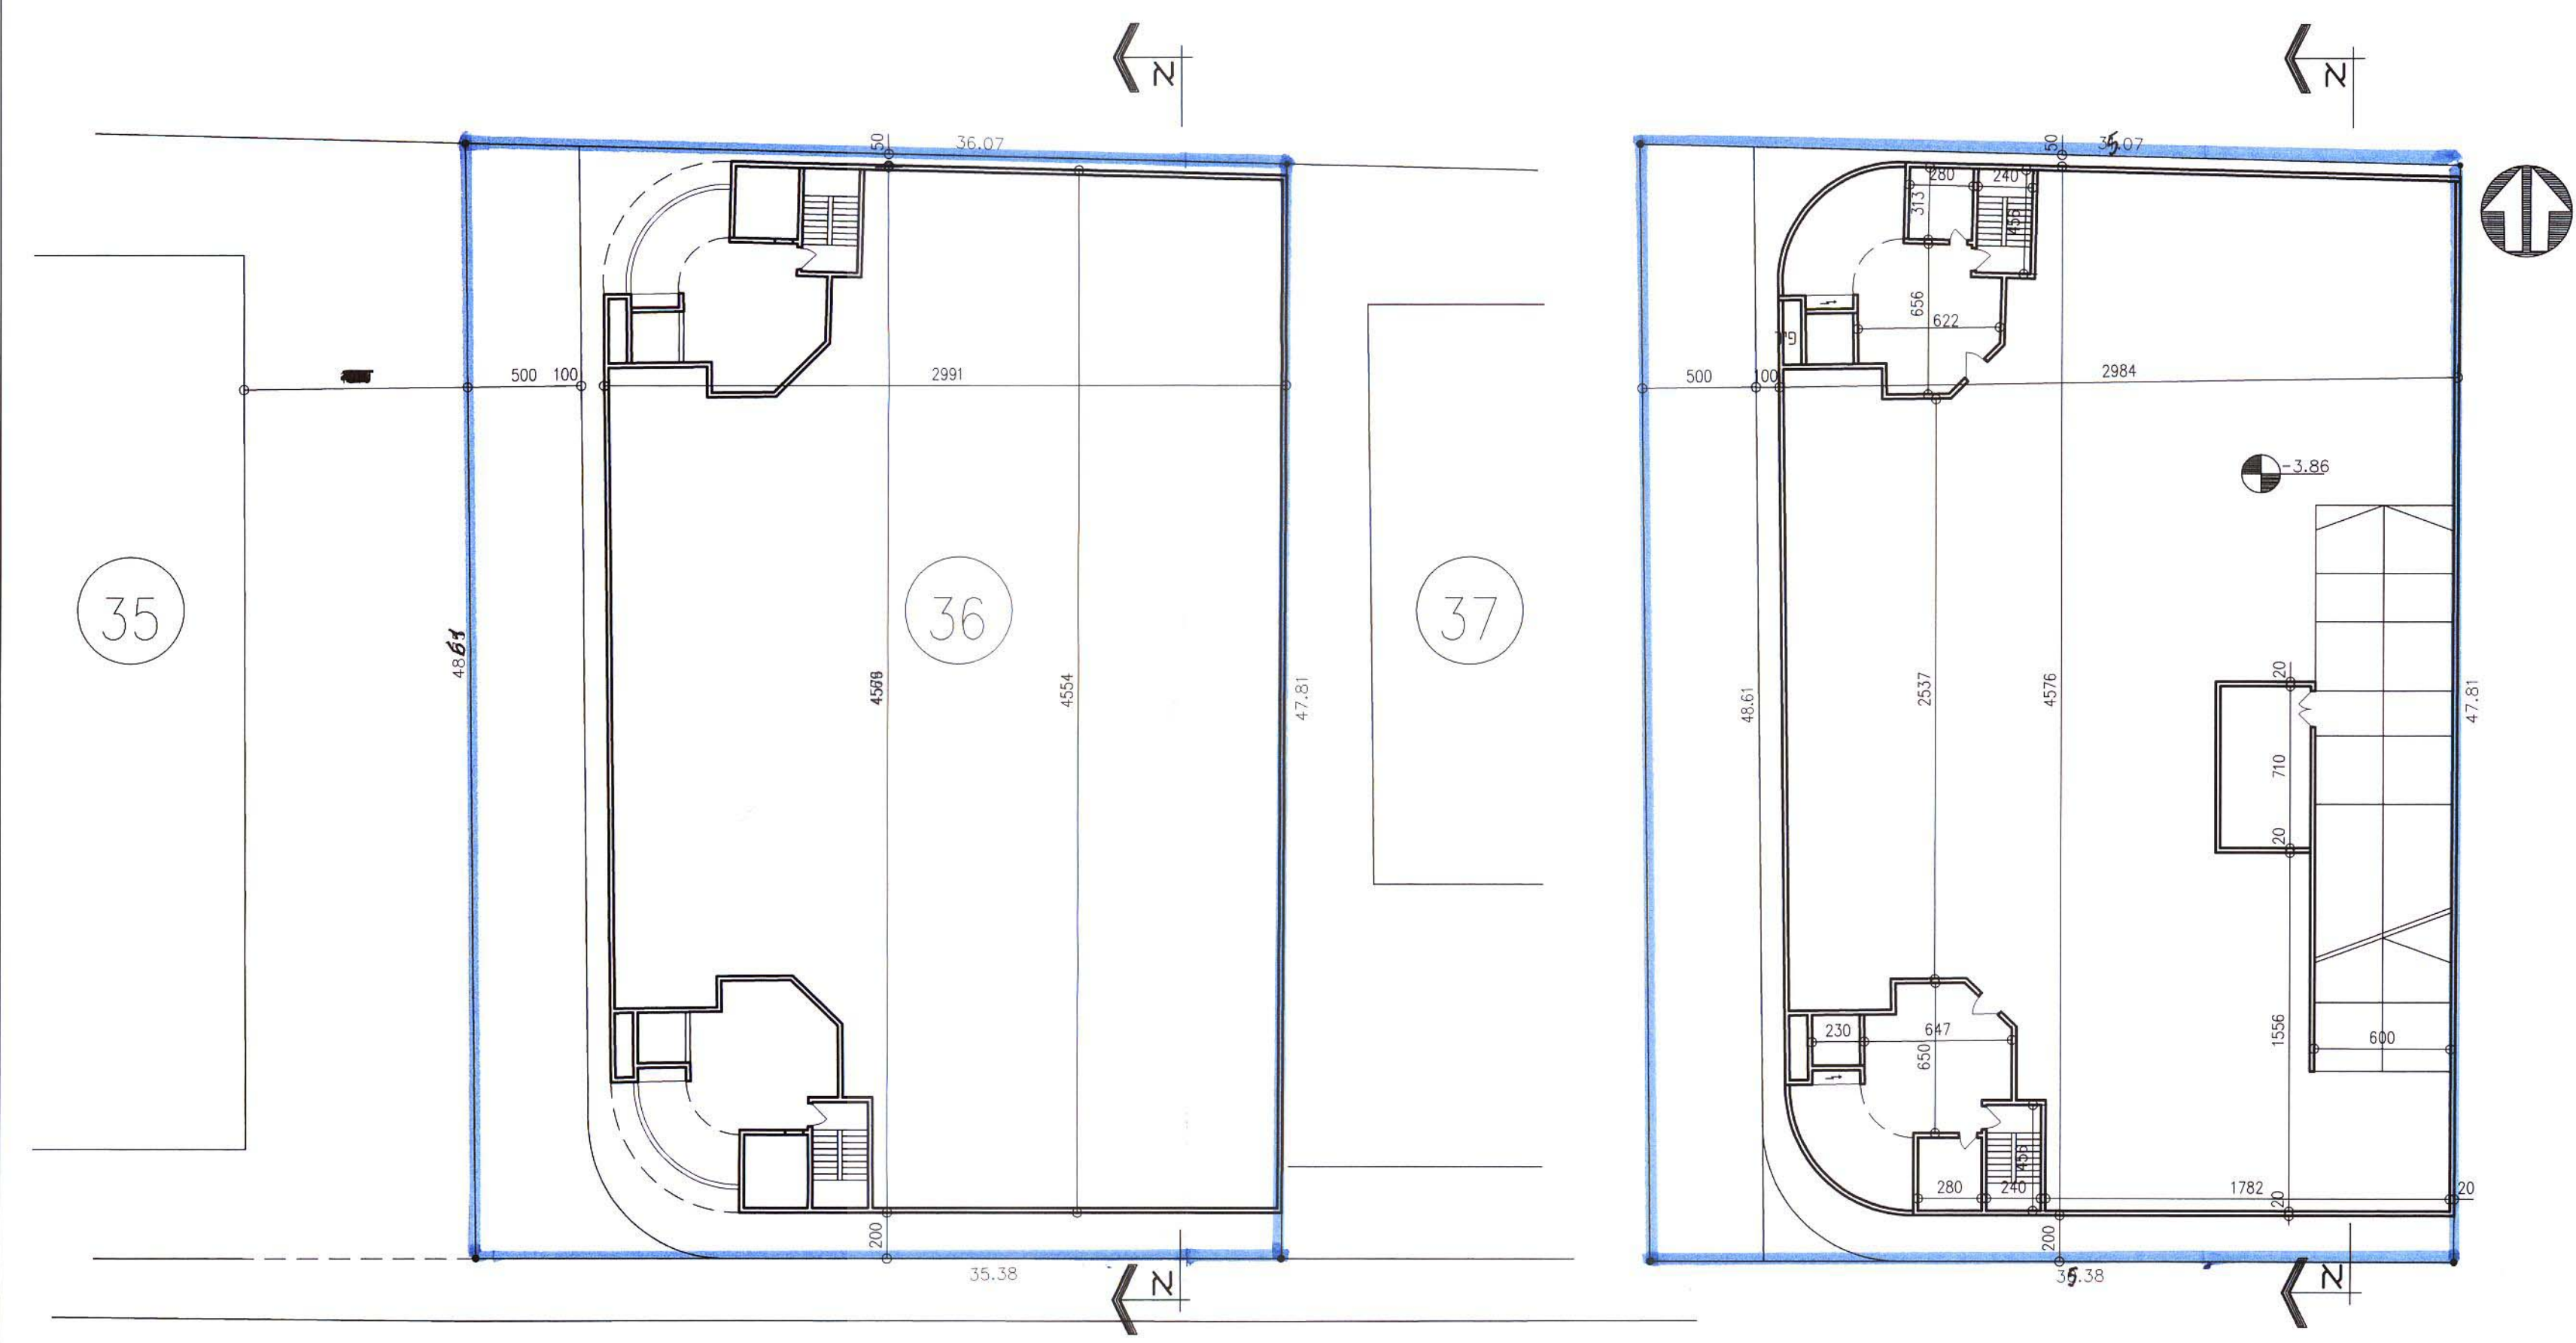

תכנית קומה טיפוסית  
 ק.מ. 1 : 250

תכנית מרחף  
 ק.מ. 1 : 250

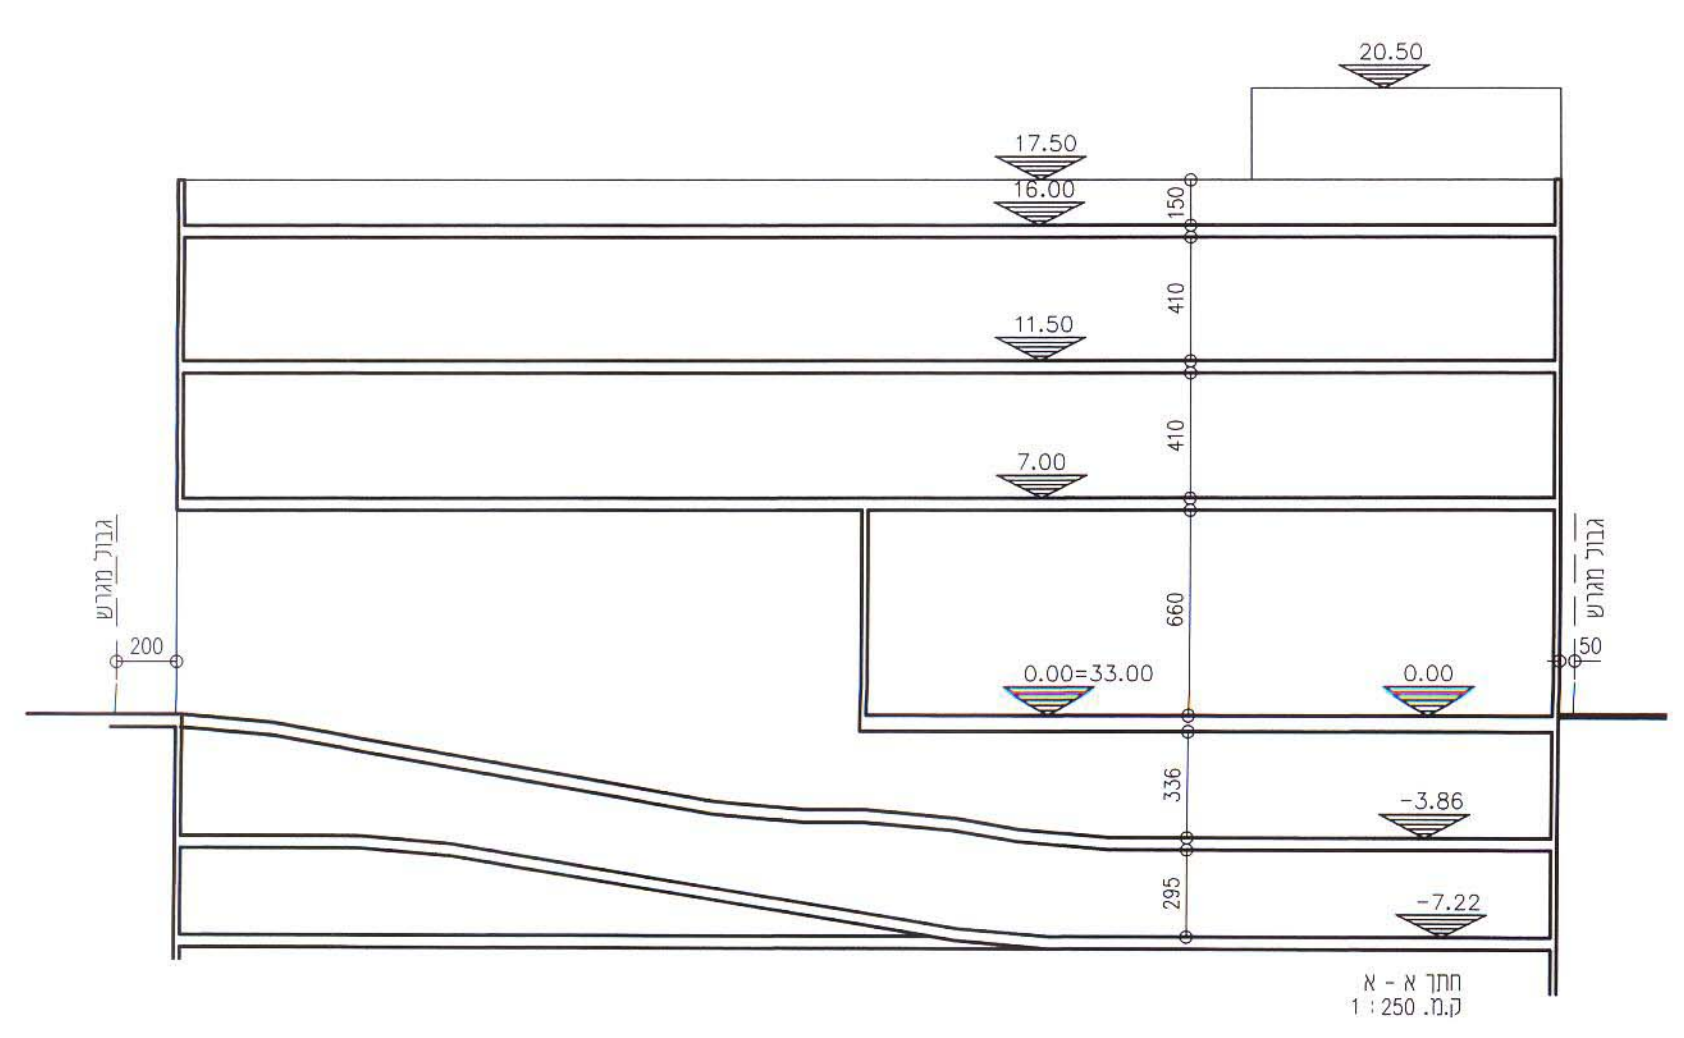

חתך א - א  
 ק.מ. 1 : 250