

מאוסרת

מ.ת.ק. 45.99

נספח חניה

45.99
מוקדמת מס' 7

הועדה המקומית לתכנון ולבניה
גבעתיים

תכנית נב/45 - הודעה בדבר התאמה
לתכנית המוסקדת.

1. המלצת הועדה המקומית להפקדה 16.2.96
2. אישור הועדה המחוזית להפקדה 30.3.98
י.פ. מס' 5668. קומאריך 18.8.98 ופ' חל' ג'ט'
תכנית זו מתאימה לתכנית המוסקדת
תאריך 29.4.99

מנהל העיר / מועצה
יו"ר הועדה / משנה


משרד הפנים מחוז תל אביב
חוק התכנון והבניה תשכ"ח-1965

אישור תכנית מס' 425/2


הועדה המחוזית לתכנון ולבניה החליטה
ביום 1.2.99 לאשר את התכנית.

שמואל לסקר
יו"ר הועדה המחוזית

27.6.99

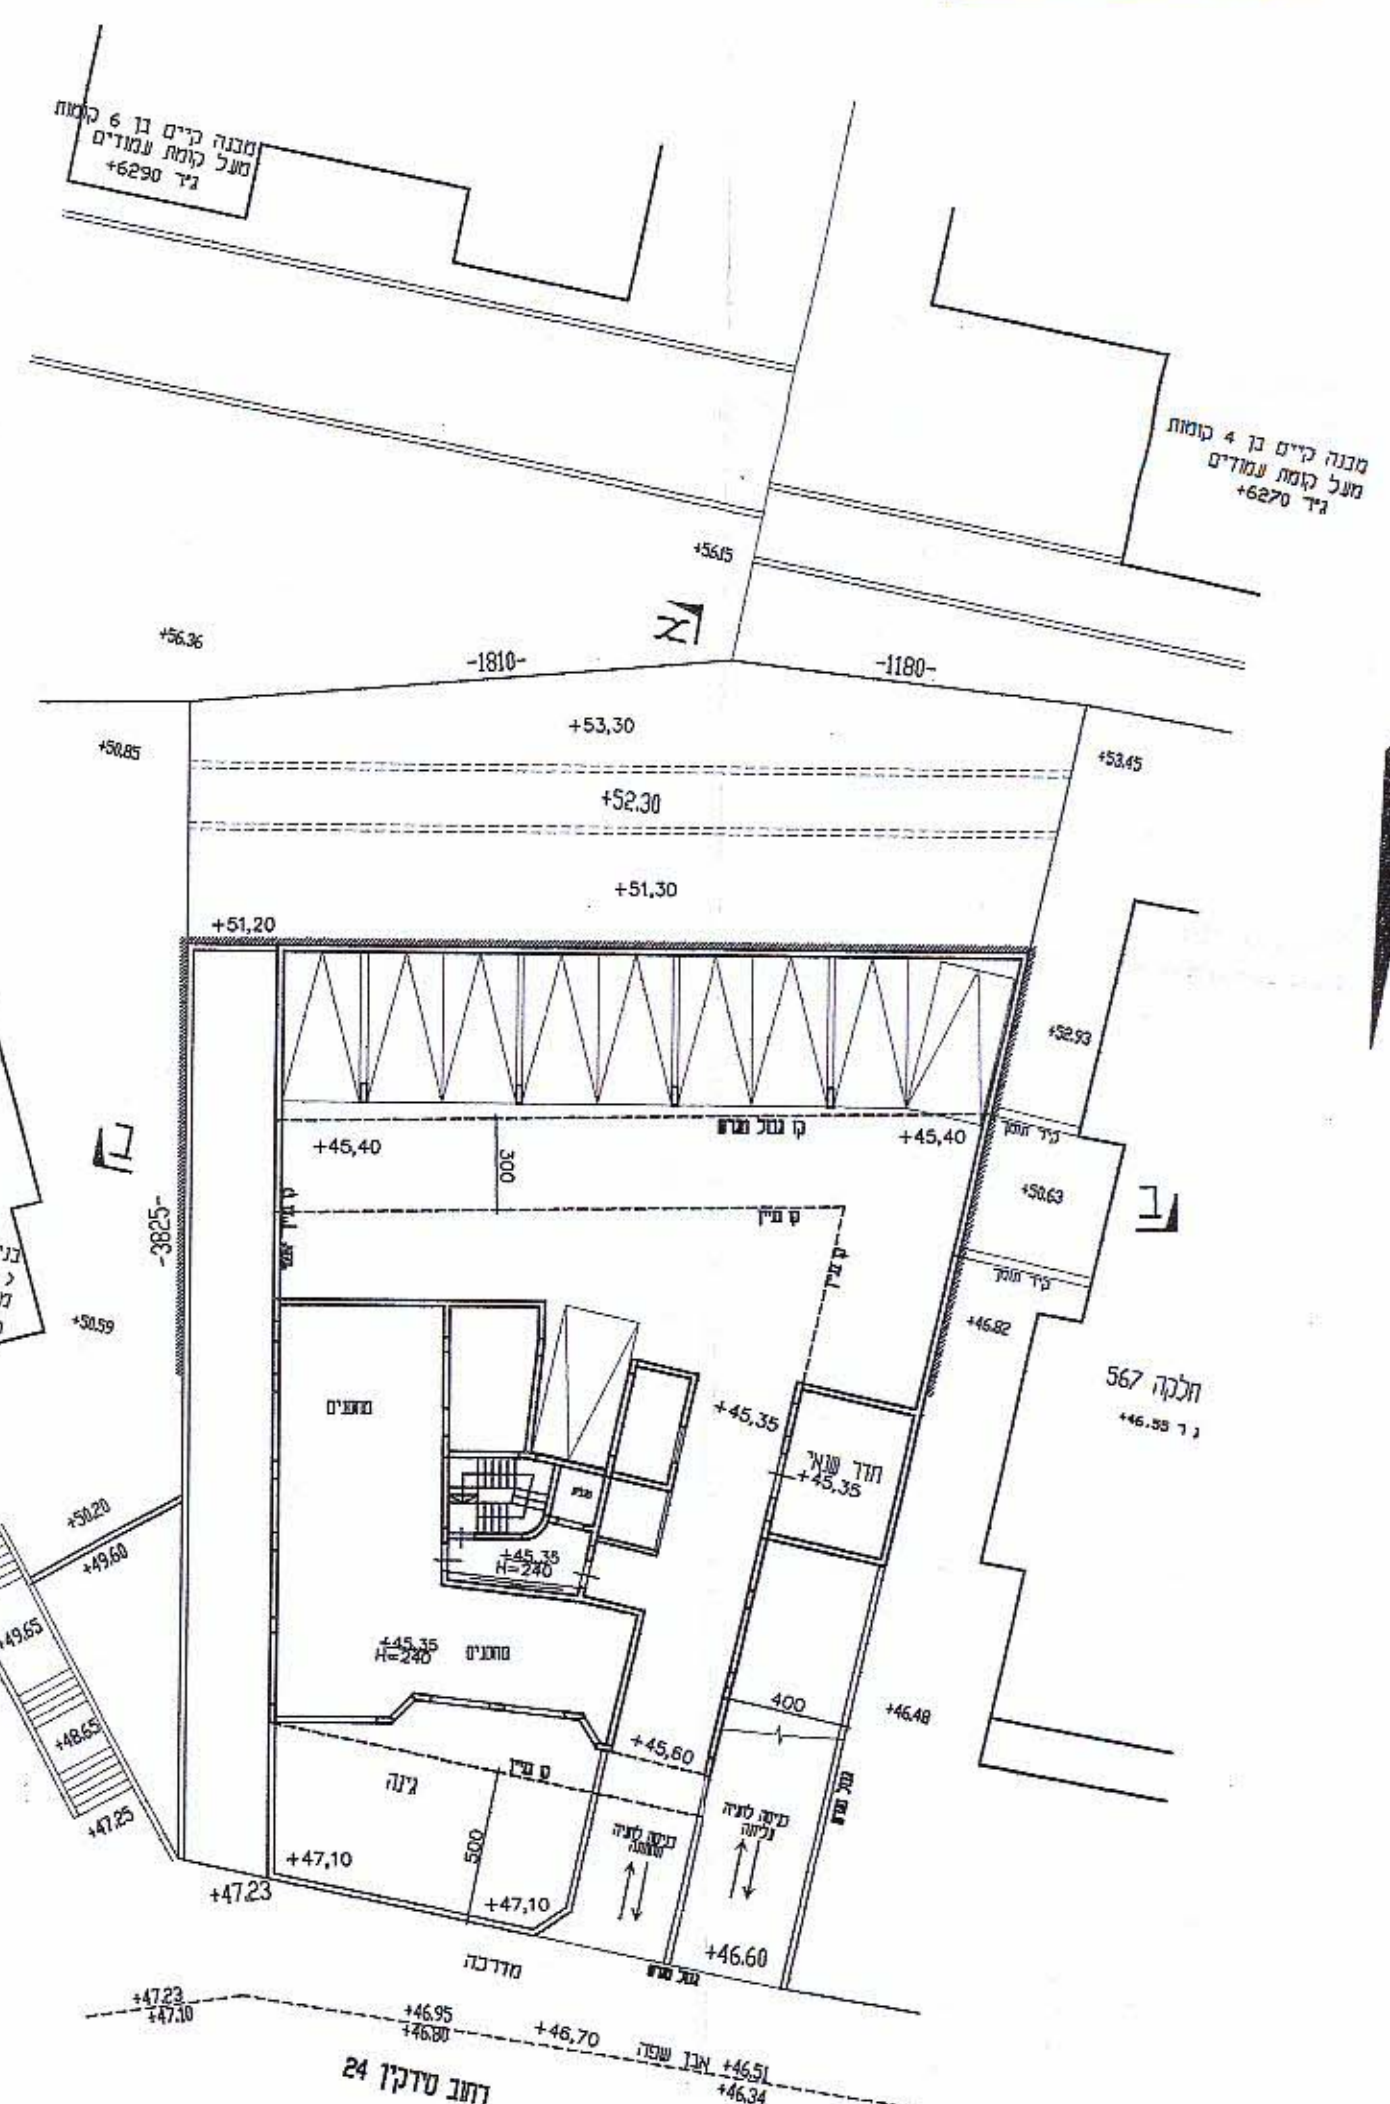

נספח עקרוני לחניה במרתף
ק-מ 1:250

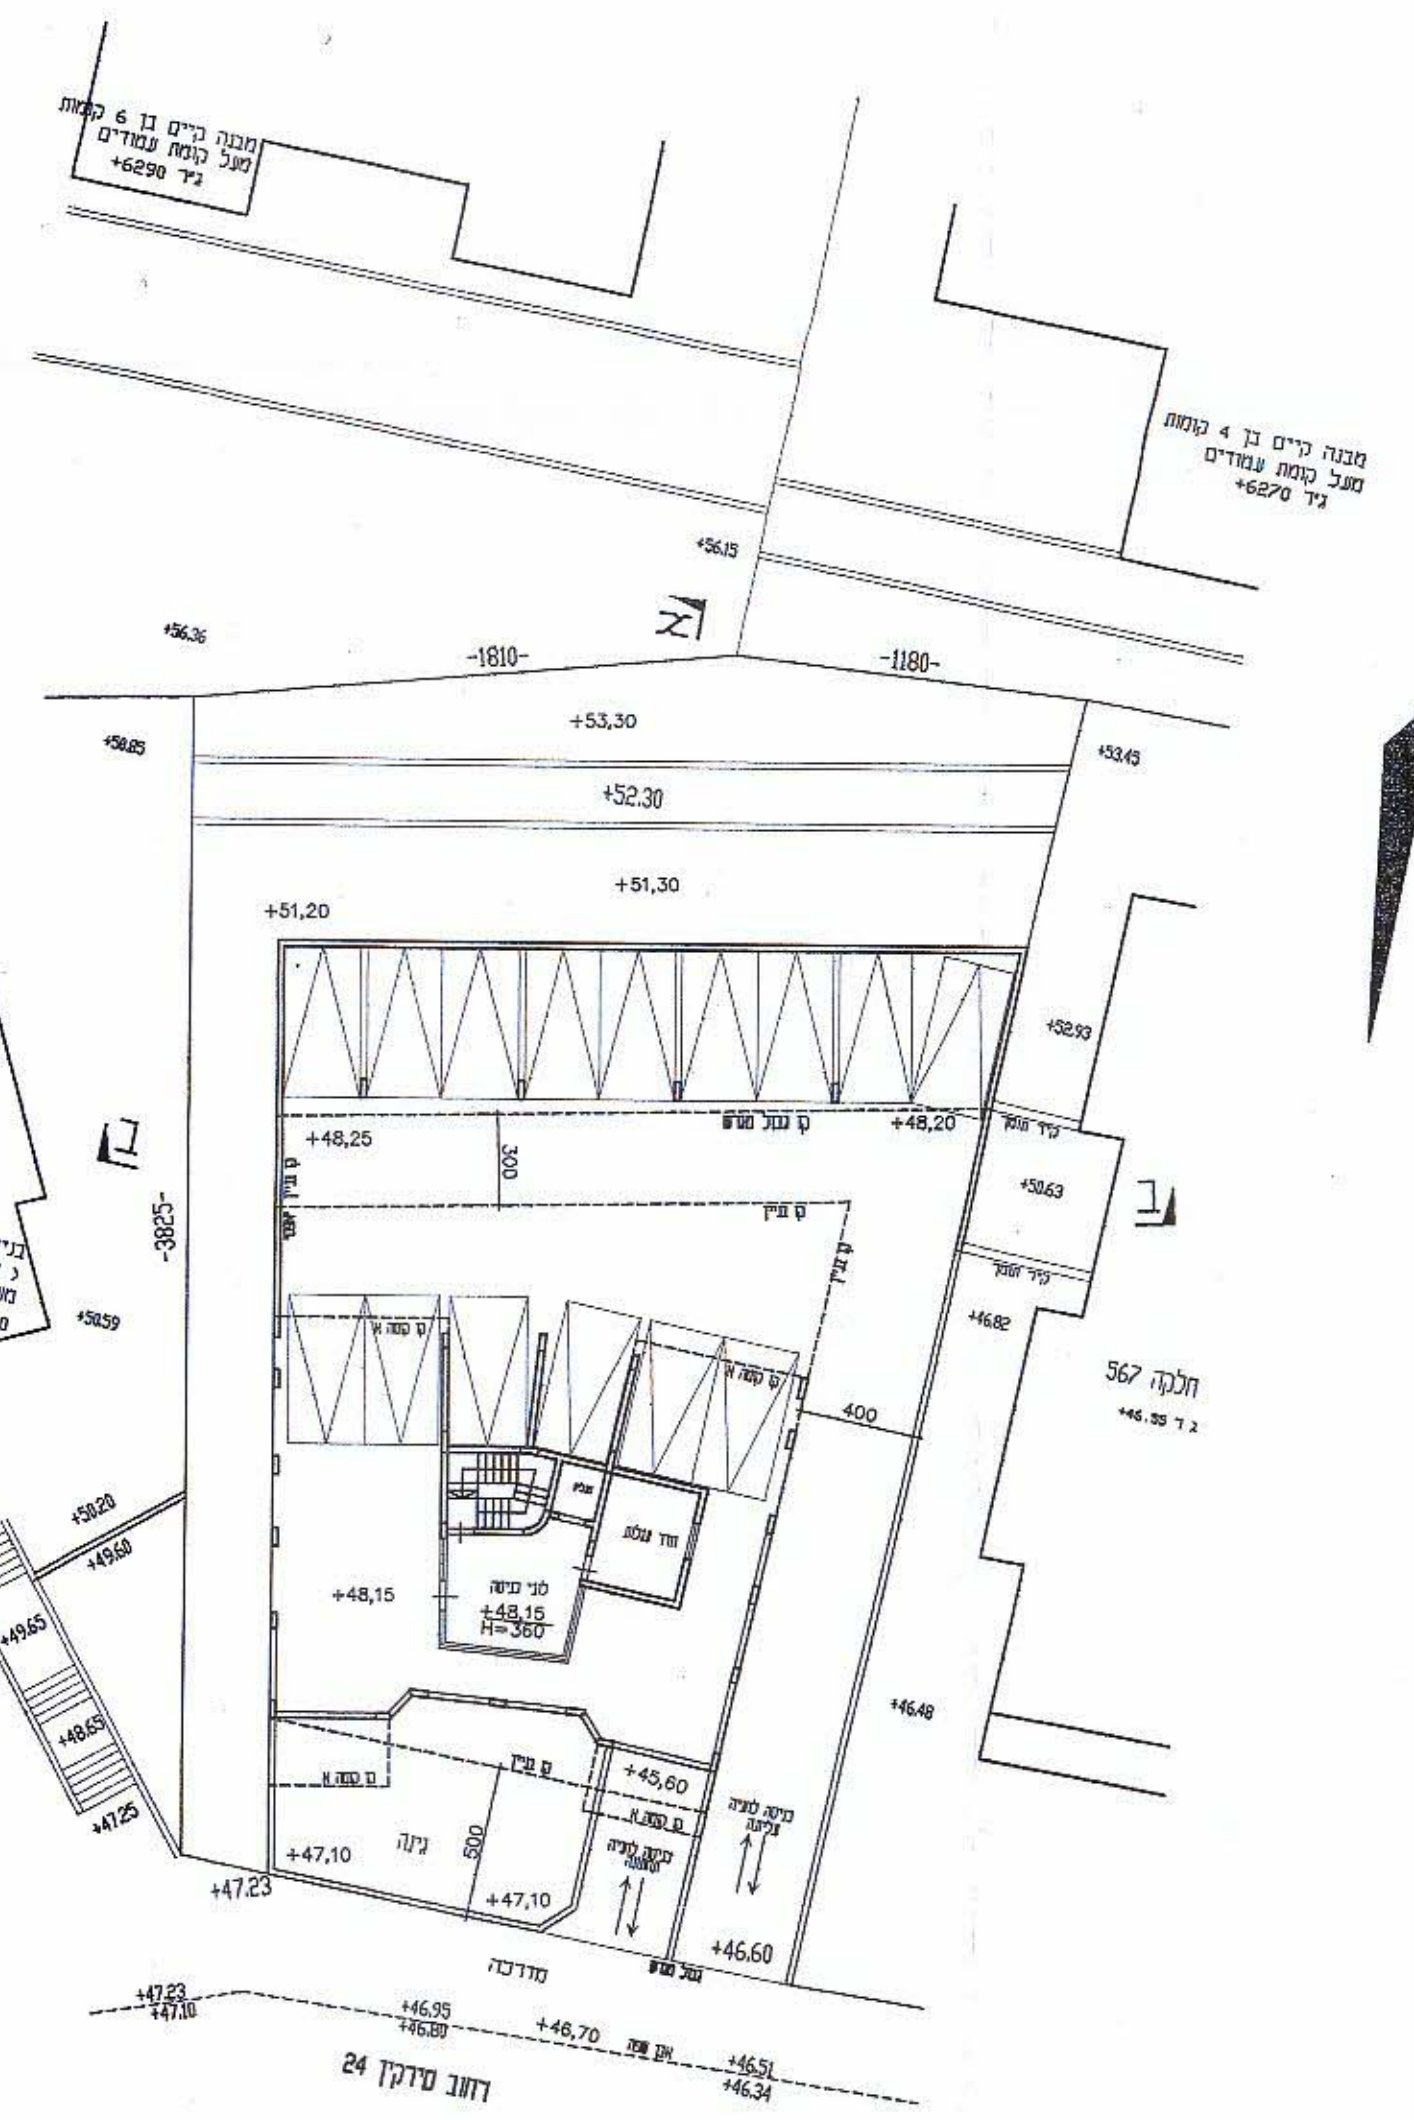

נספח עקרוני לחניה בקומה מפולשת
ק-מ 1:250