


גאודז-ניהול ומידע מקרקעין ונכסים בע"מ
 אימות אישור
 אושרה לתוקף ע"י ועדה
 שם _____
 חתימה _____

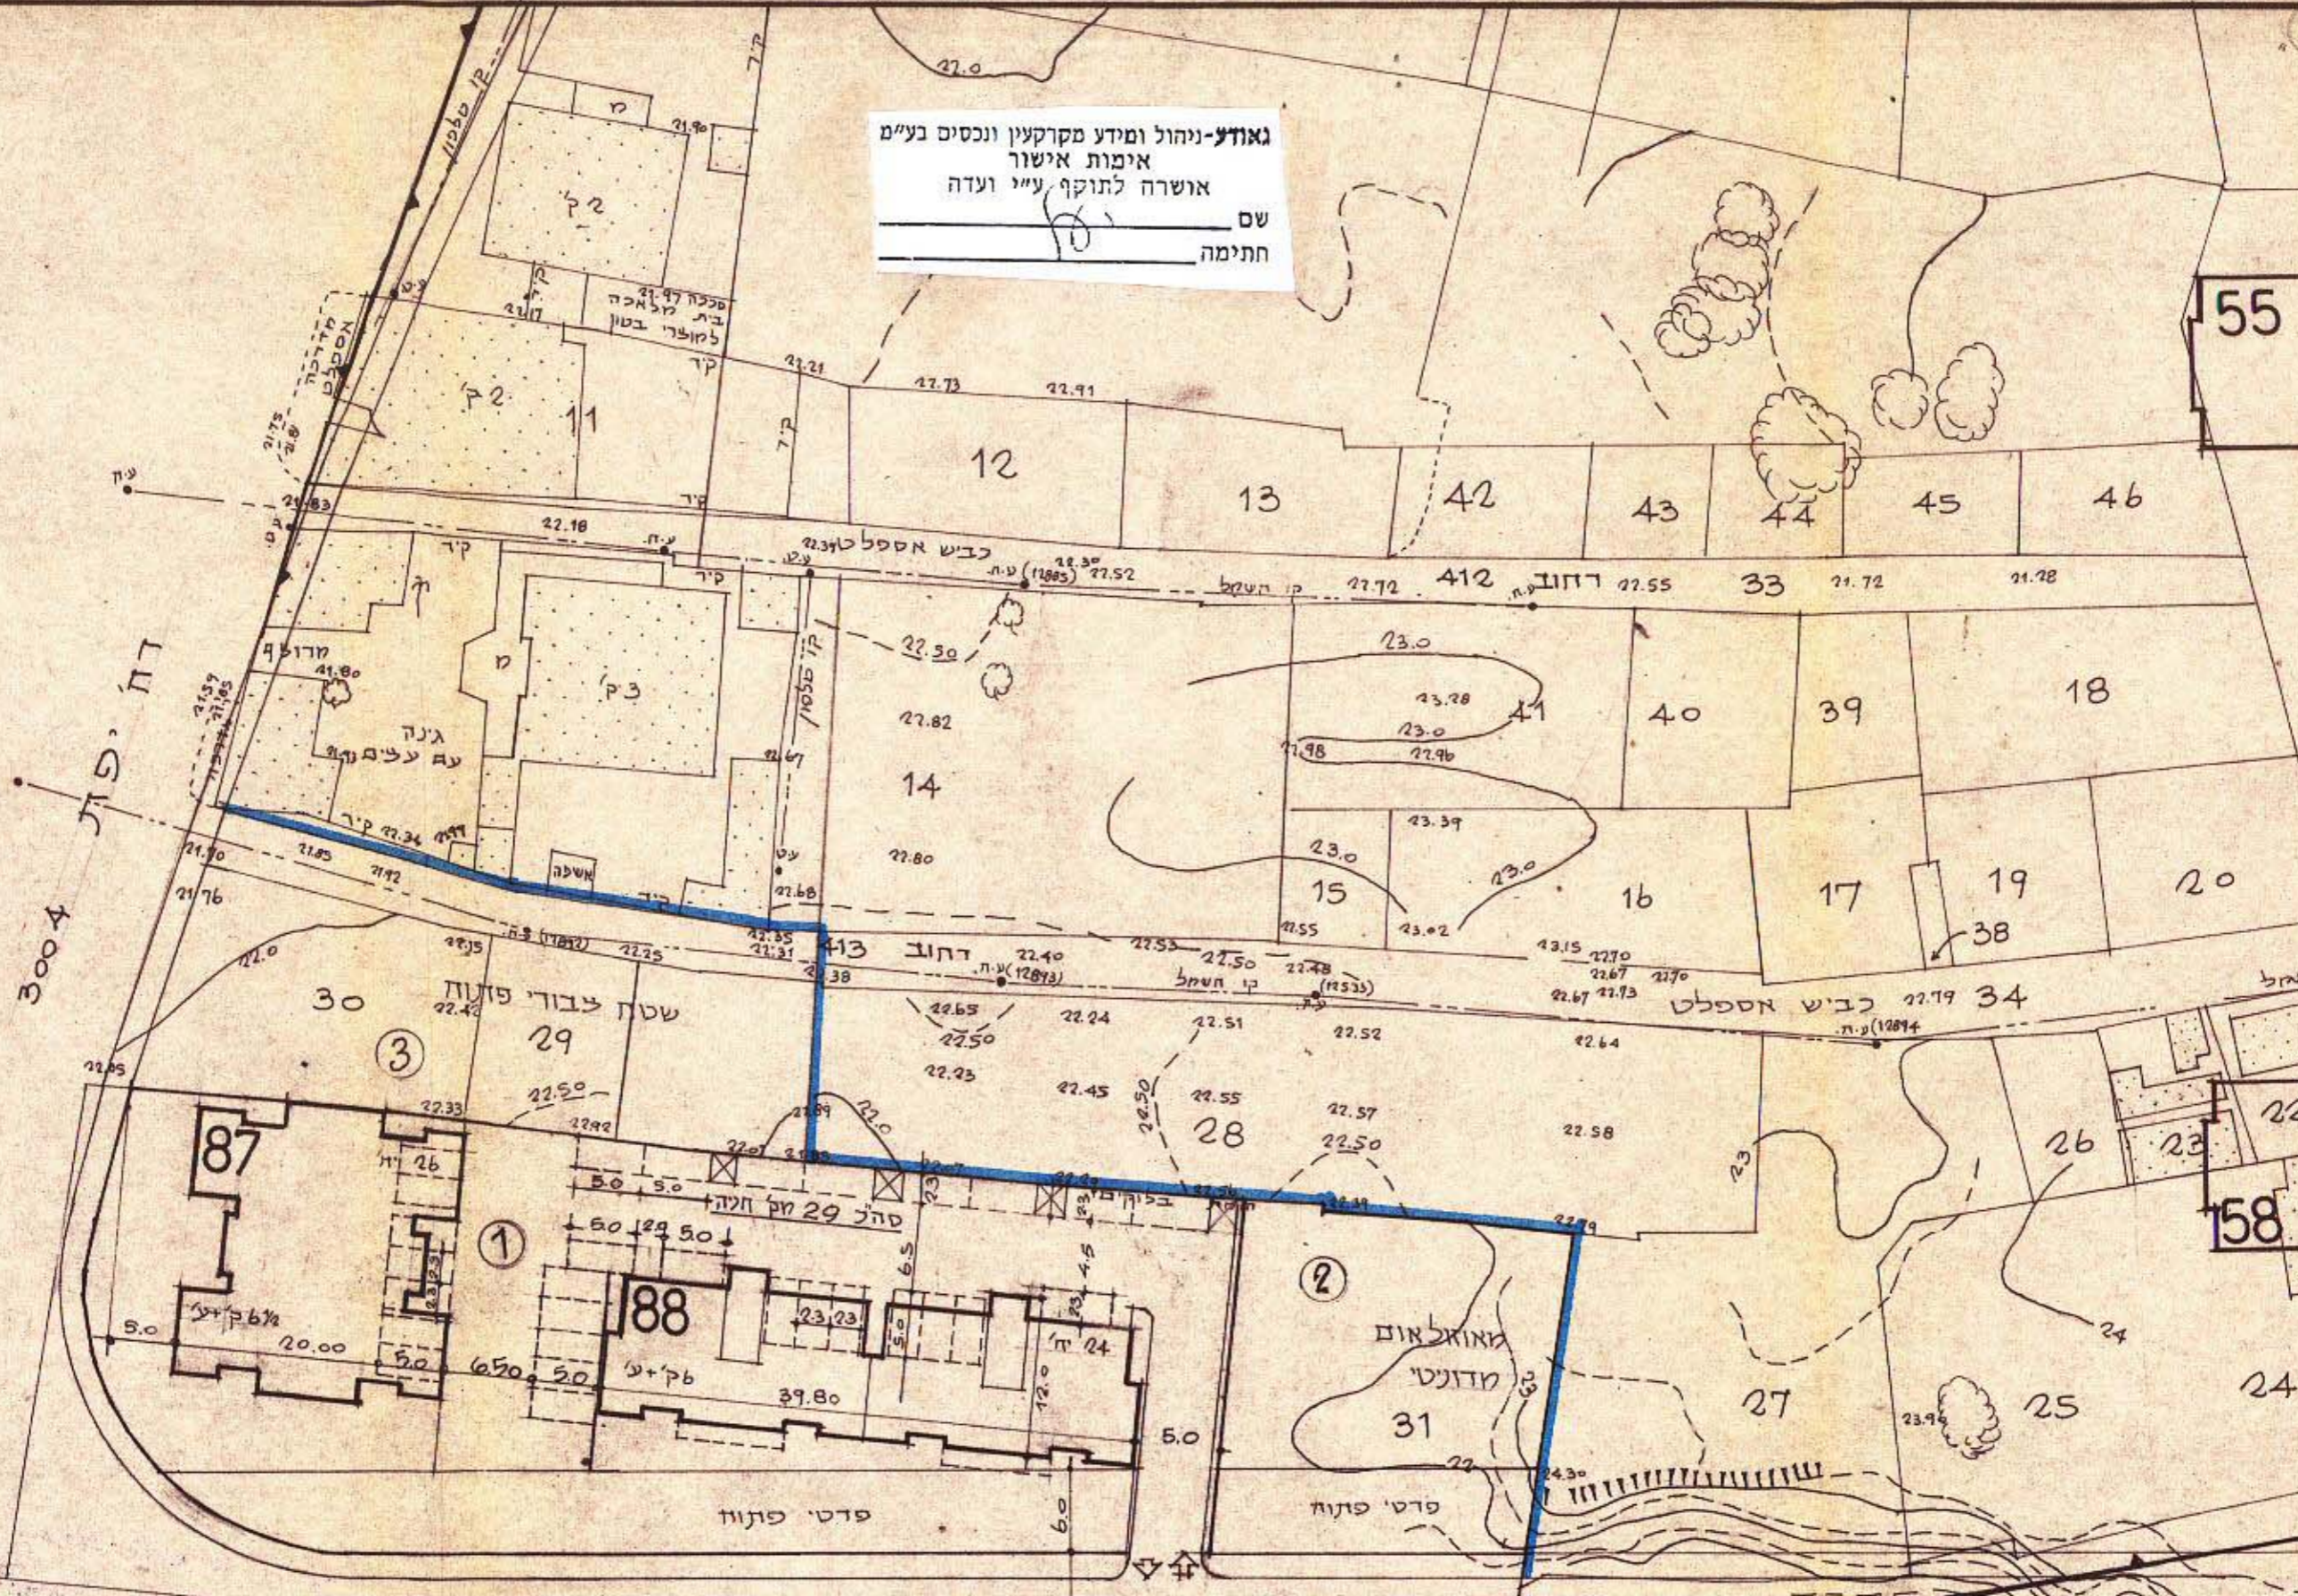

דה' יפ"ד
 3004

1:500 קמ. בני תכנית
 3823 רחוב הגבול
 7146 גוש