



תכנית להקמת שוק הרוכלים במנשיה בין הרחובות הלישר ורח' הכרמל.

חוקך א-ב
1:100

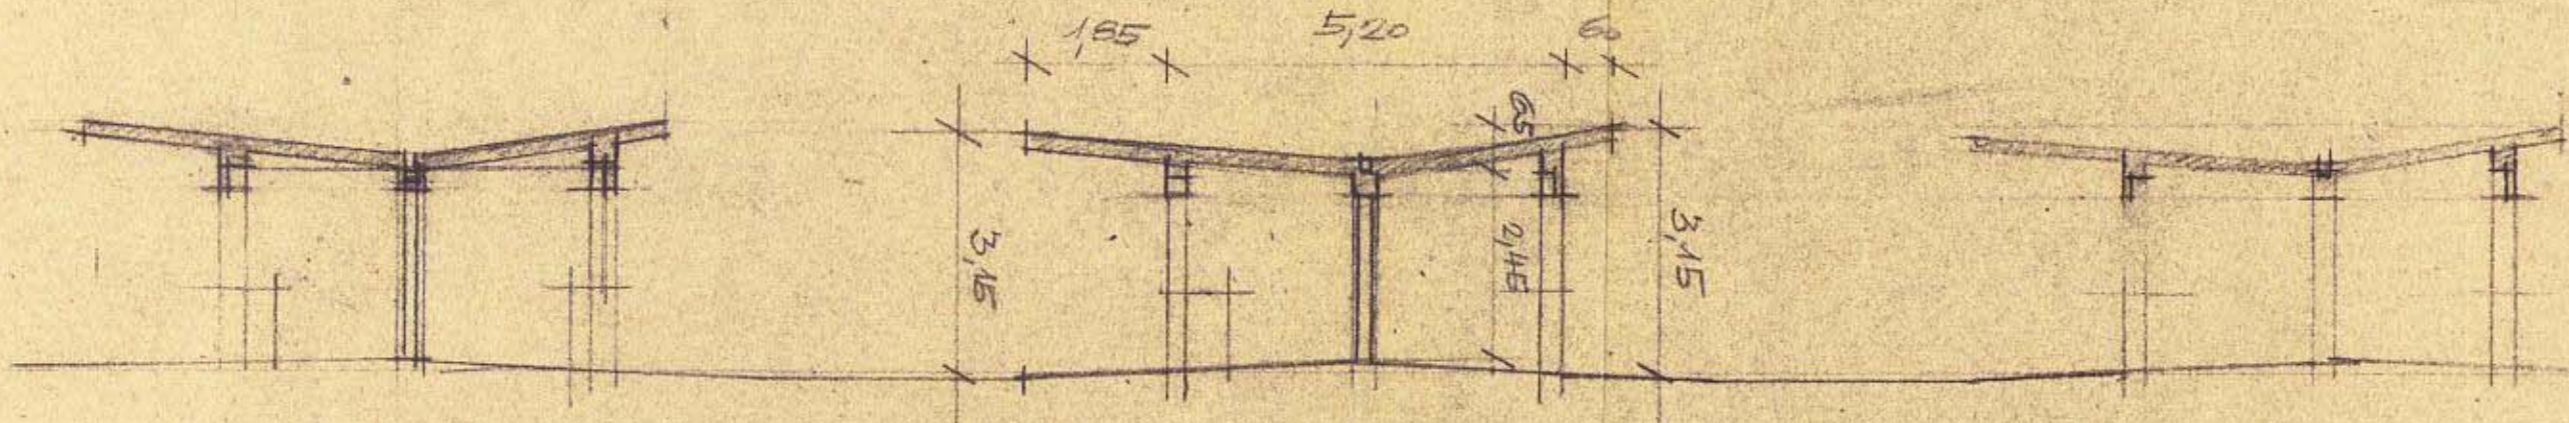

חוקך 1:25

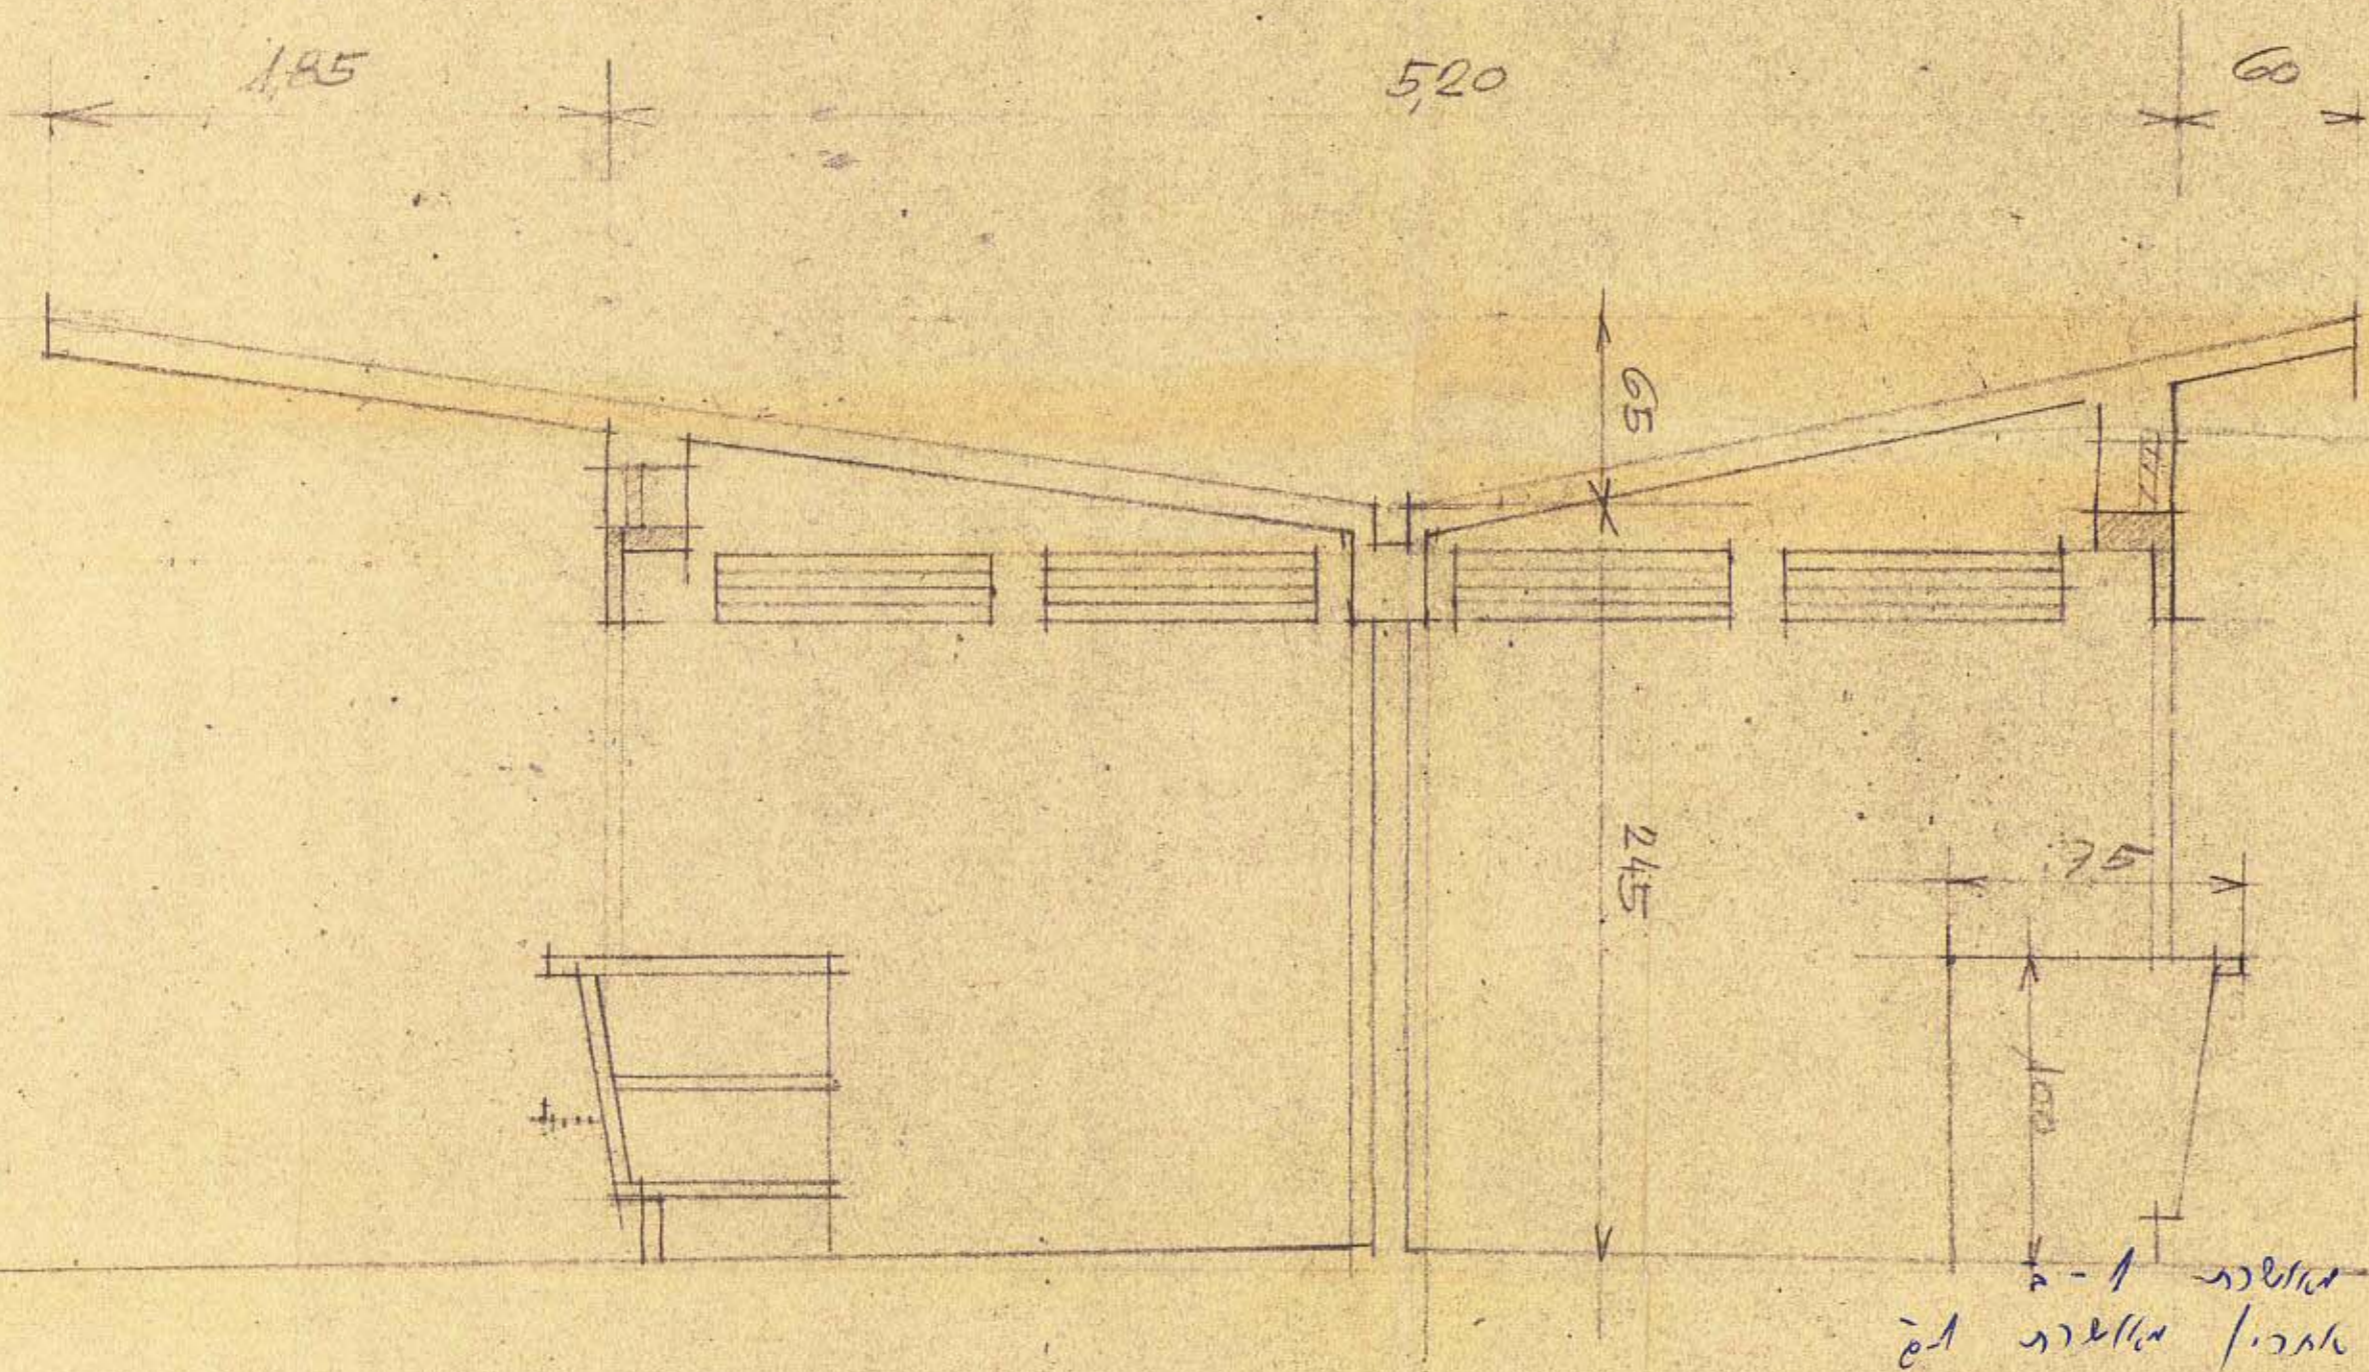

משרד הפנים
פקודה בנין ערים 1936
ועדה מחוזית לבניה ולתכנון ערים
מחוז תל-אביב
מרחב תכנון ערים: תל-אביב-13
תכנית: 440
הועדה המחוזית בישיבתה ה- 37
תאריך: 5.12.1955
חלוקה לחקיקה
לשכת הנקודות לעיל
י.נ.ו.
100 מנהל כללי

משרד הפנים
פקודה בנין ערים 1936
ועדה מחוזית לבניה ולתכנון ערים
מחוז תל-אביב
מרחב תכנון ערים: תל-אביב-13
תכנית: 440
הועדה המחוזית בישיבתה ה- 48
תאריך: 6.8.1956
חלוקה לתת חוק
לשכת הנקודות לעיל
י.נ.ו.
100 מנהל כללי

הועדה התקופית לבנין ובנין ערים
תל-אביב-13
שם התכנית: ת.א.ז. מס 440
נתאשרה בישיבה מס 7-3-54 פרטיכל מס 207 חלוקה מס 9838
חוקך: 1:100
תאריך: 25-9-56

שירותי תכנון - אביב - יפו
מחלקת התכנון מח' פקודה לבנין ערים
שם התכנית: ת.א.ז. מס 440
מס' סדרה: 296/5439
קנה ערים: 1:100
מחוקק: 25-9-56
מחוקק: 5439
מנהל מח' משנה: 11.55
תקופת הוצאת כיום: יי