


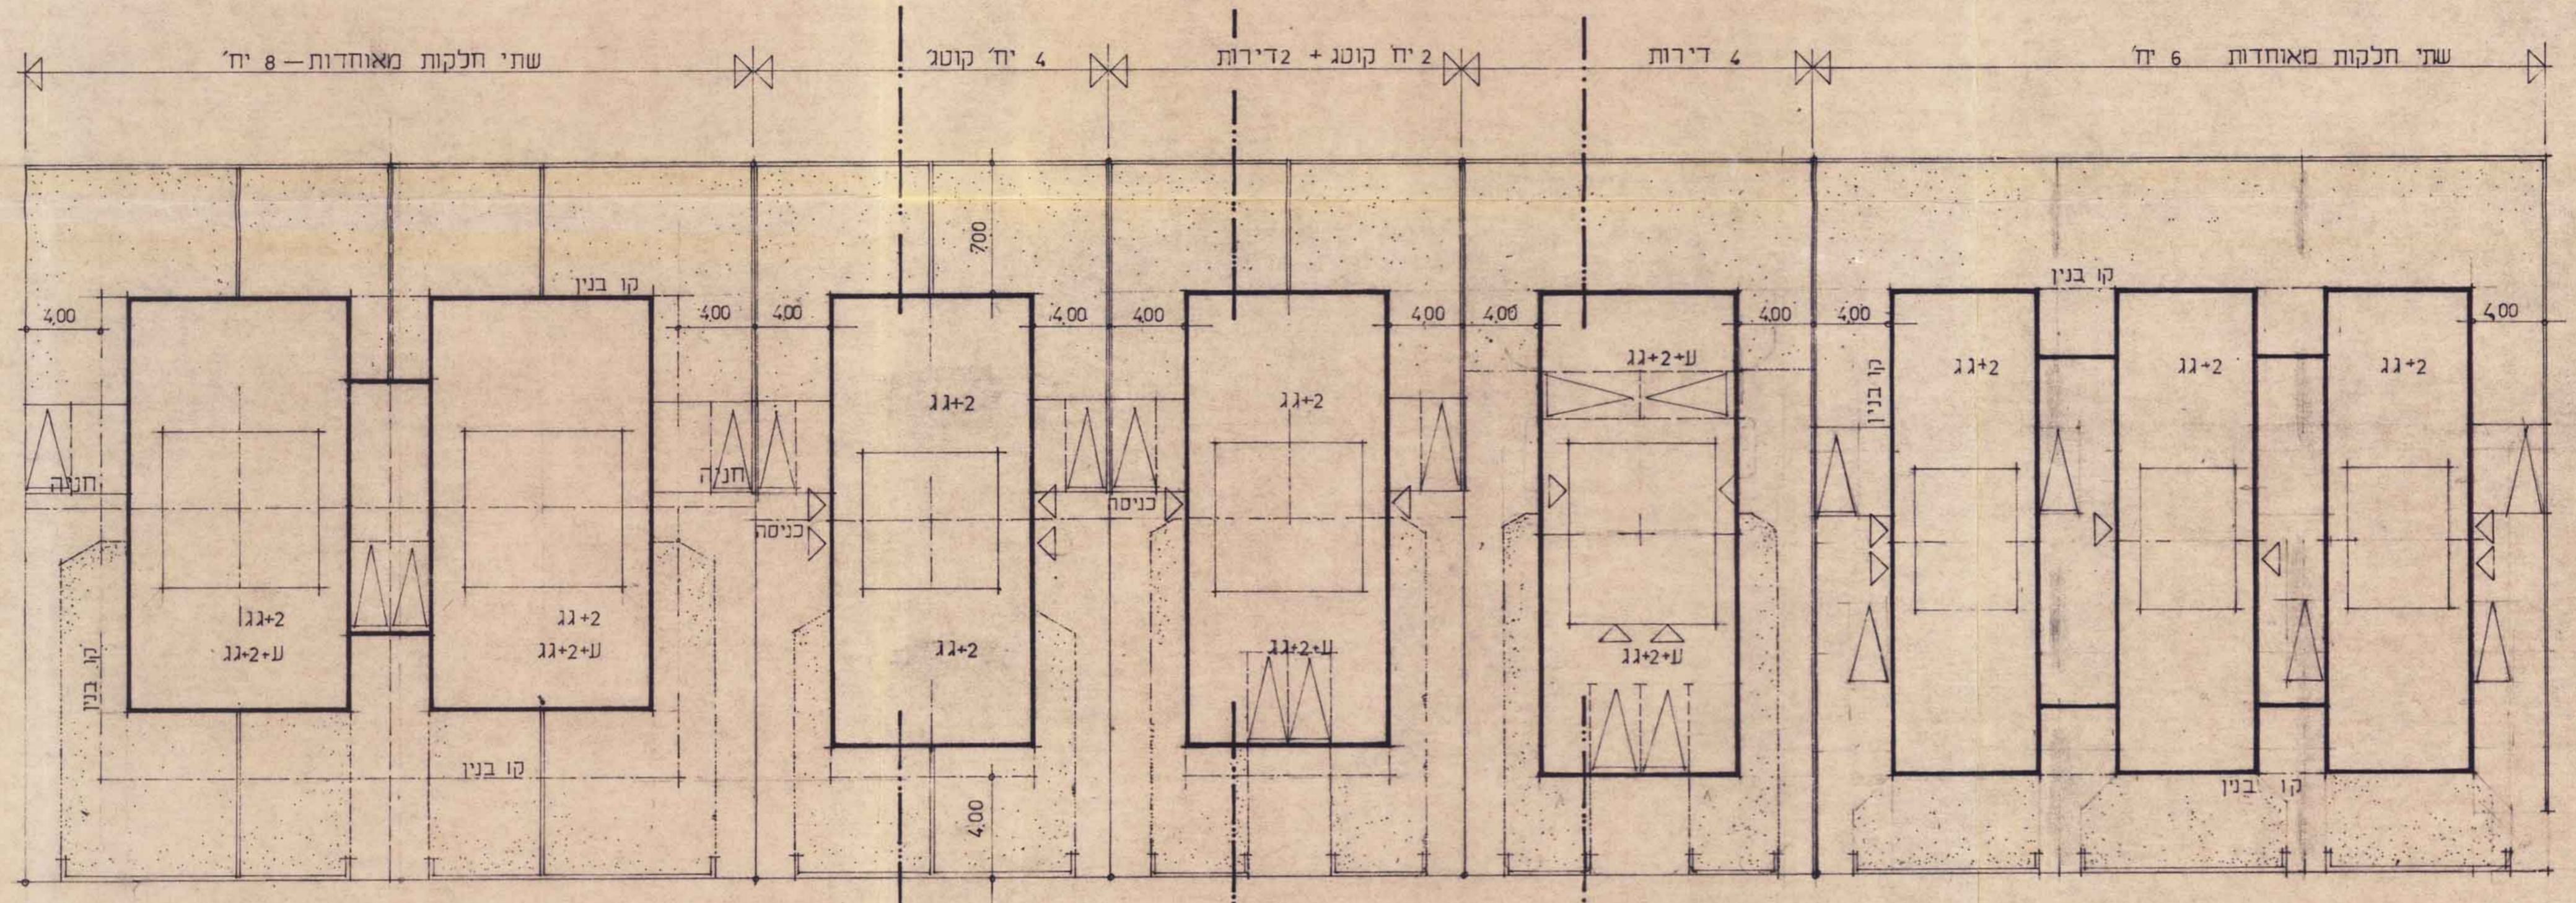
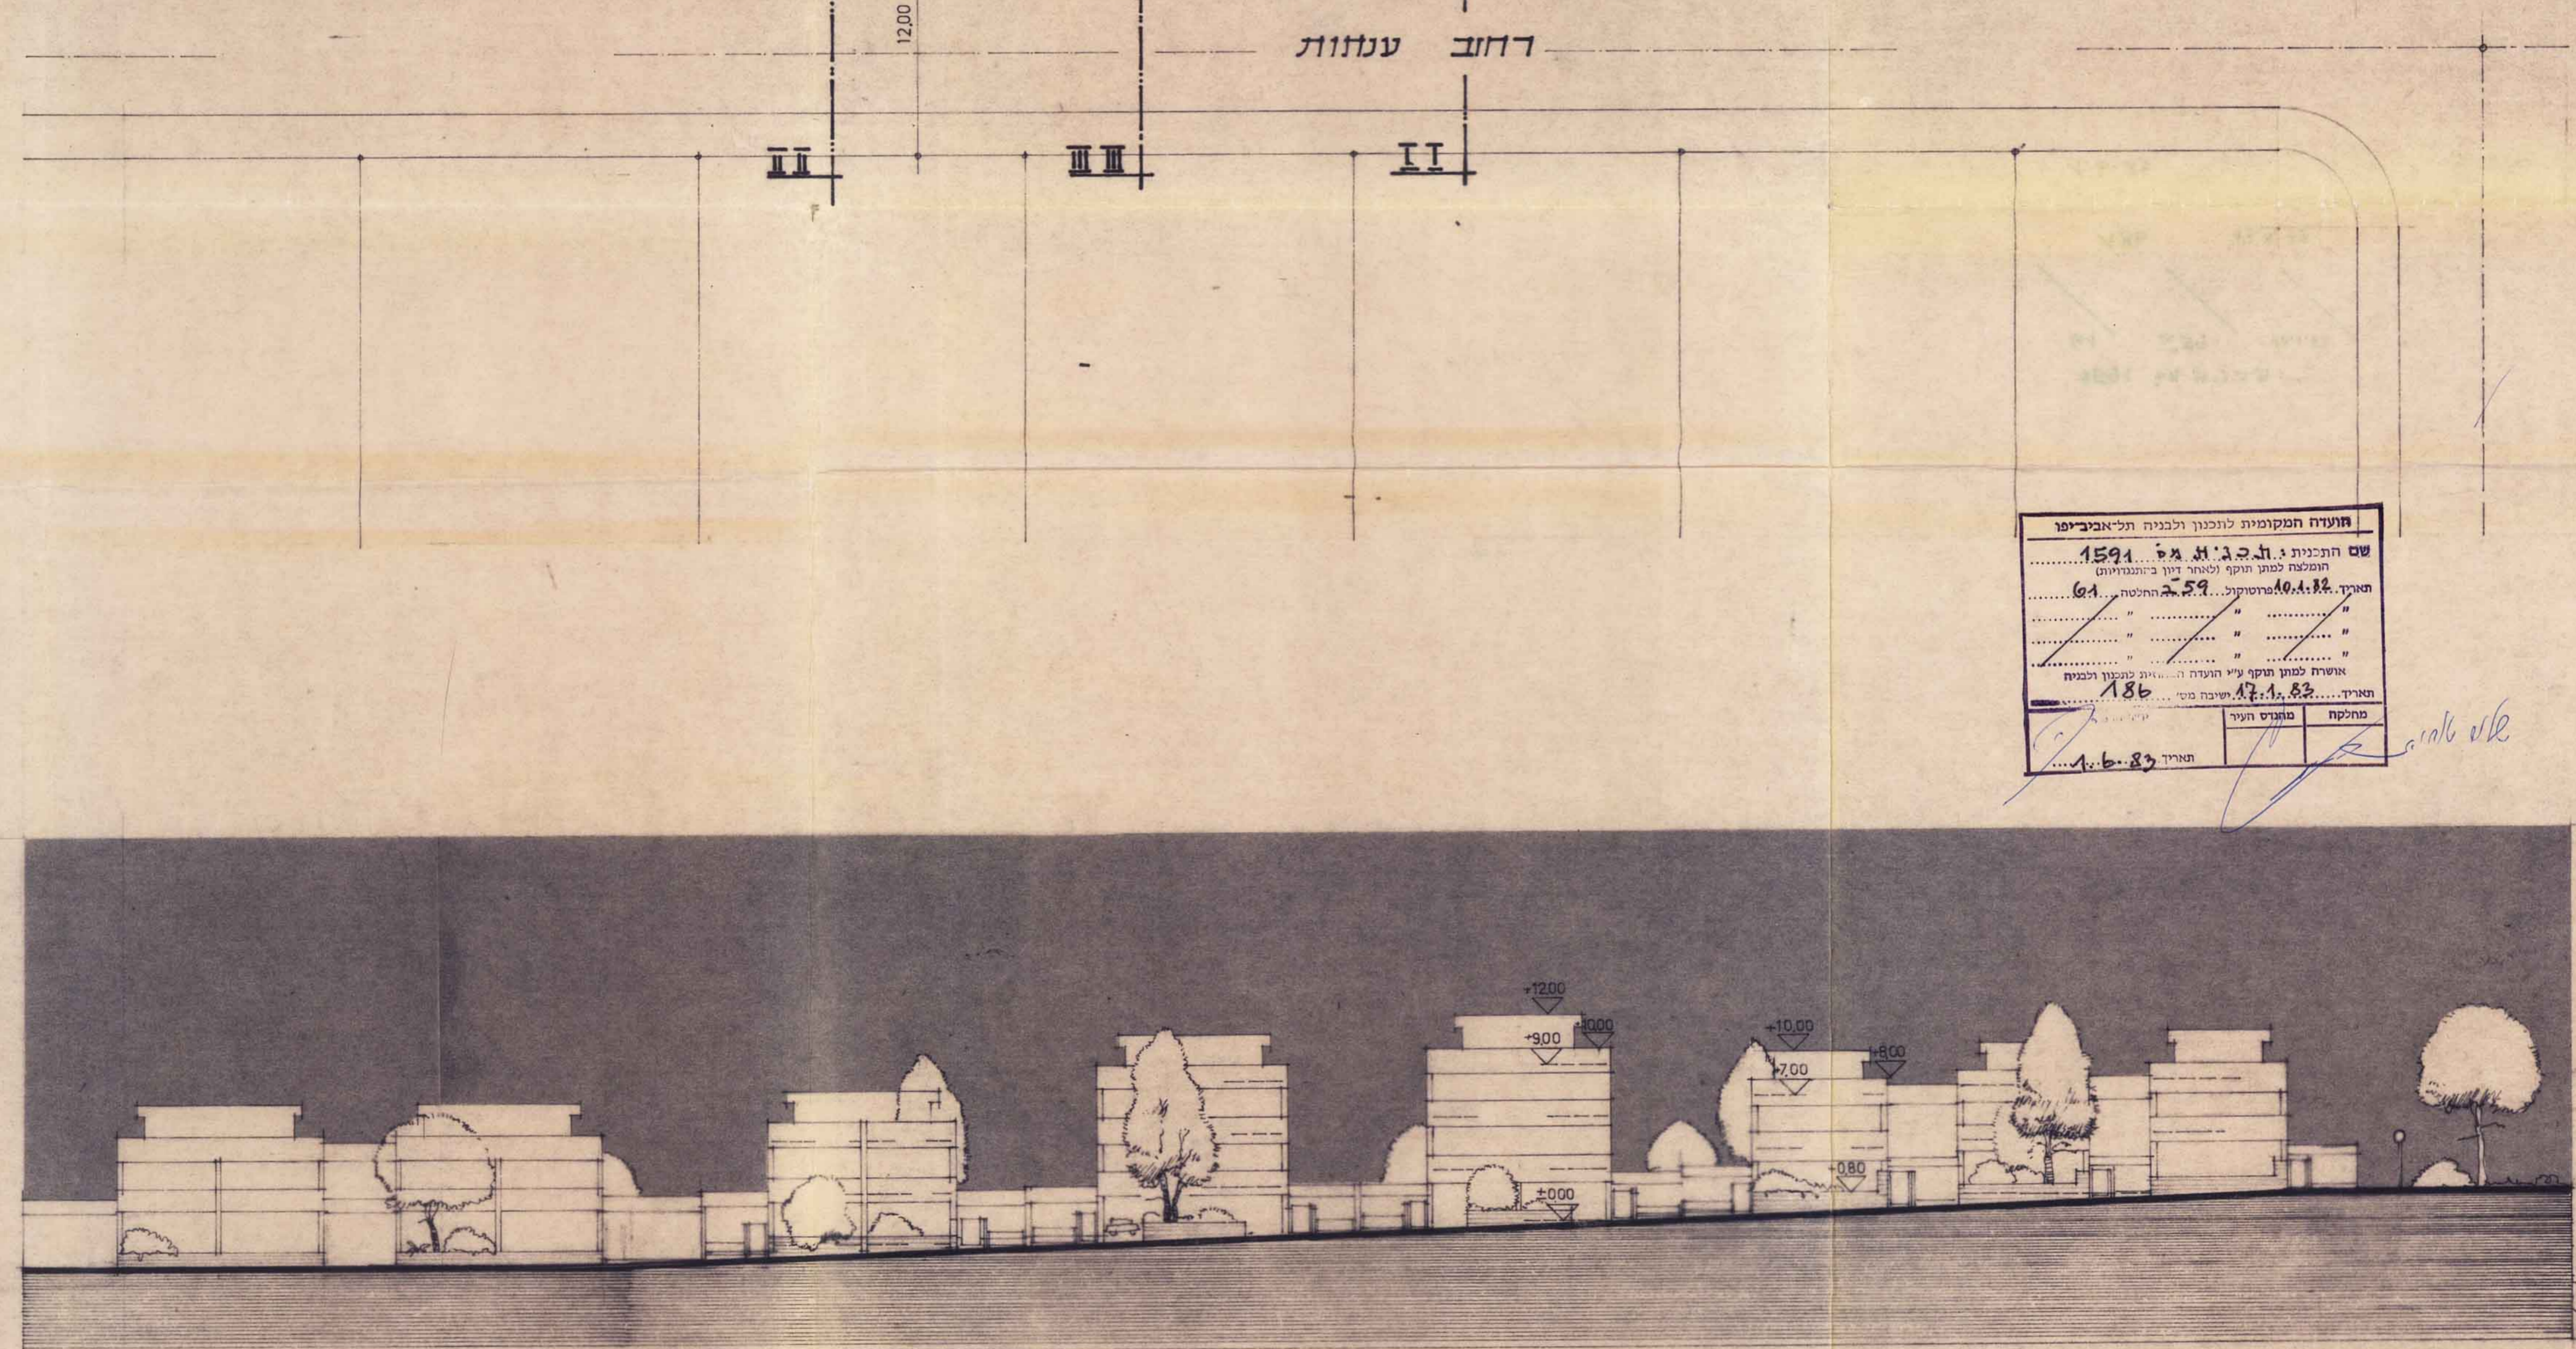


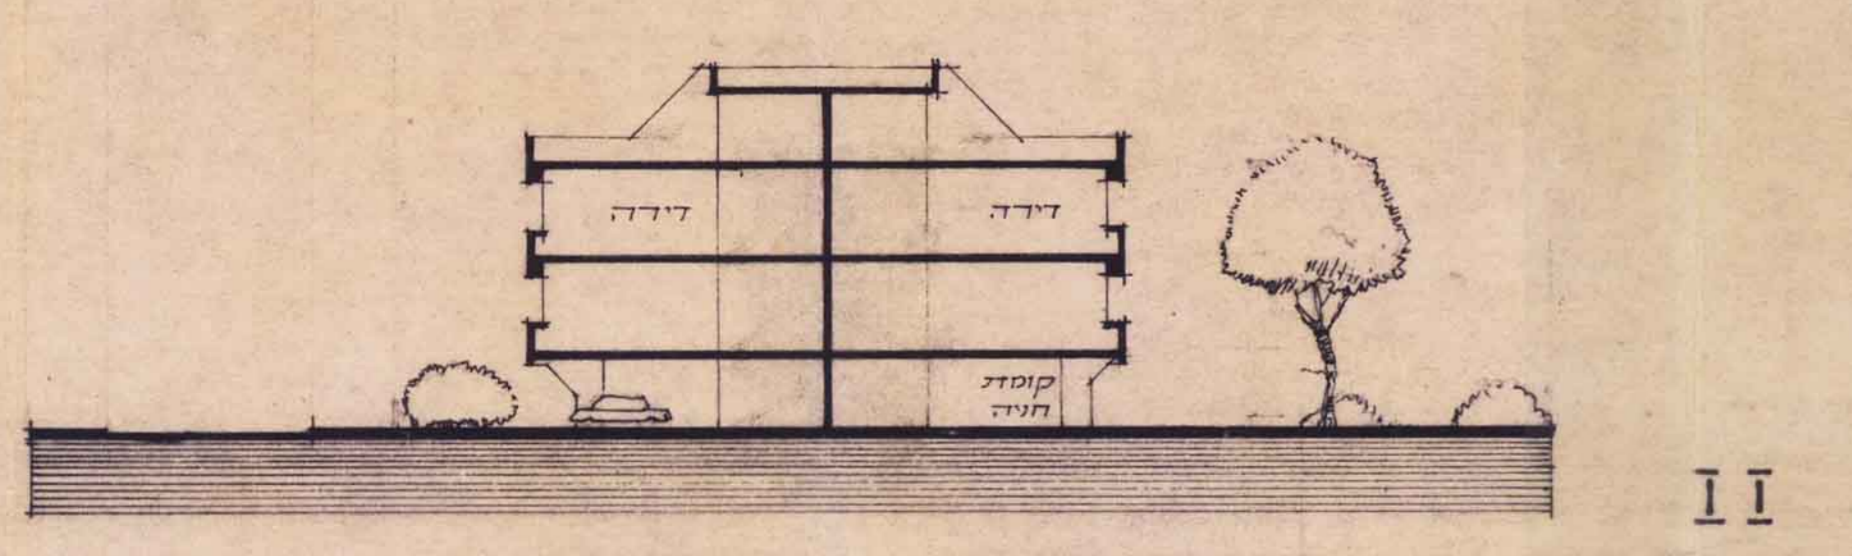

הכחיות	
מפלס המדרכה לפני כלחלקה, שטח במרכז החצית	מפלס ±000
גובה הבנינים -בנין ע-2+ק'גג : מקסימום 12.50 מ' -בנין קוטג' (כסוד קוטג') : מקסימום 10.00 מ'	
גדרות -בטון חשוף -גובה מינימלי : 0.80 מ' -גובה מקסימלי : 1.20 מ'	
גגות -בנין ע-2+ק'גג : גג שטוח -בנין קוטג' (כסוד קוטג') : גג שטוח או צורה אחת (לשיעור דפון מהנדס העיר)	
סיח או צפוי חיצוני -מחומר עמיד בפני סגנון אקלים (בטון חשוף, אבן, צפוי קרמי או סיח אקרילי)	
קולטי שמש -מוסתרים ל-המעקה, או בתוך המבנה	
אנטנת רדיו וטלוויזיה -אנטנה מרכזית אחת לכל בנין	
קו בנין לרחוב -מינימום 4 מ' לחלקות בודדות -מינימום 5 מ' לחלקות מאוחדות	

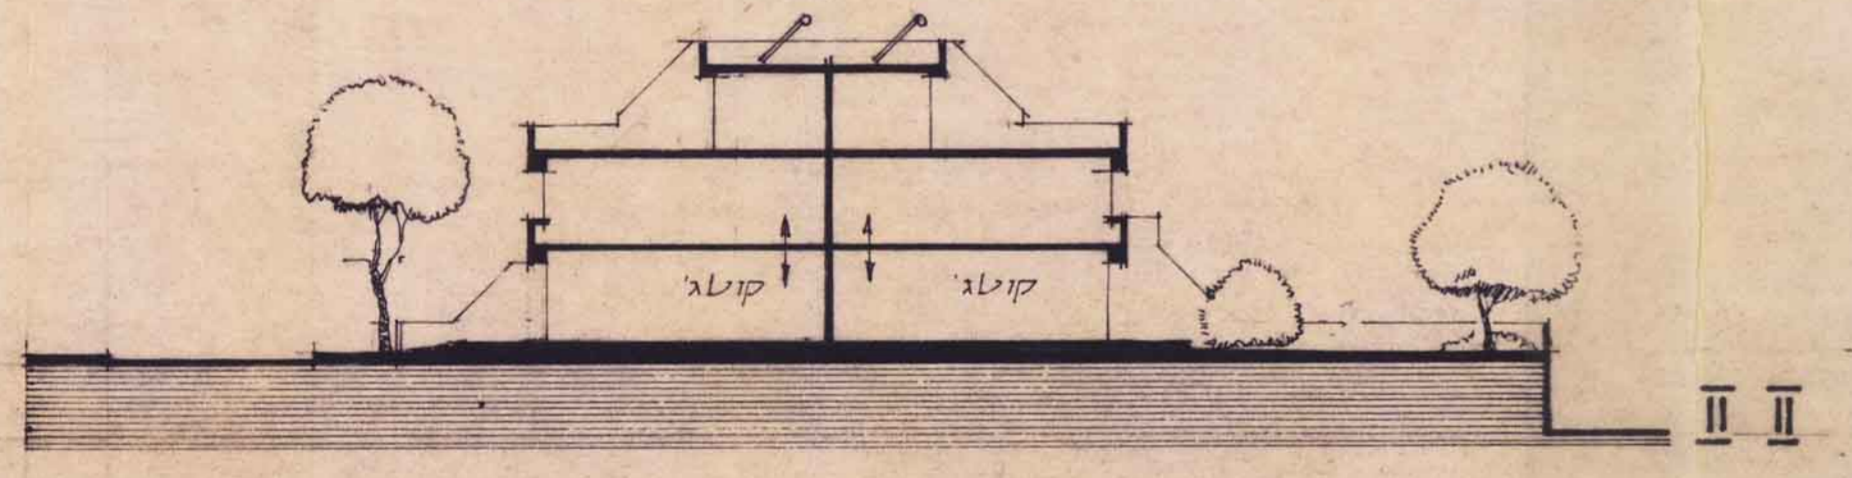

רחוב ענתות

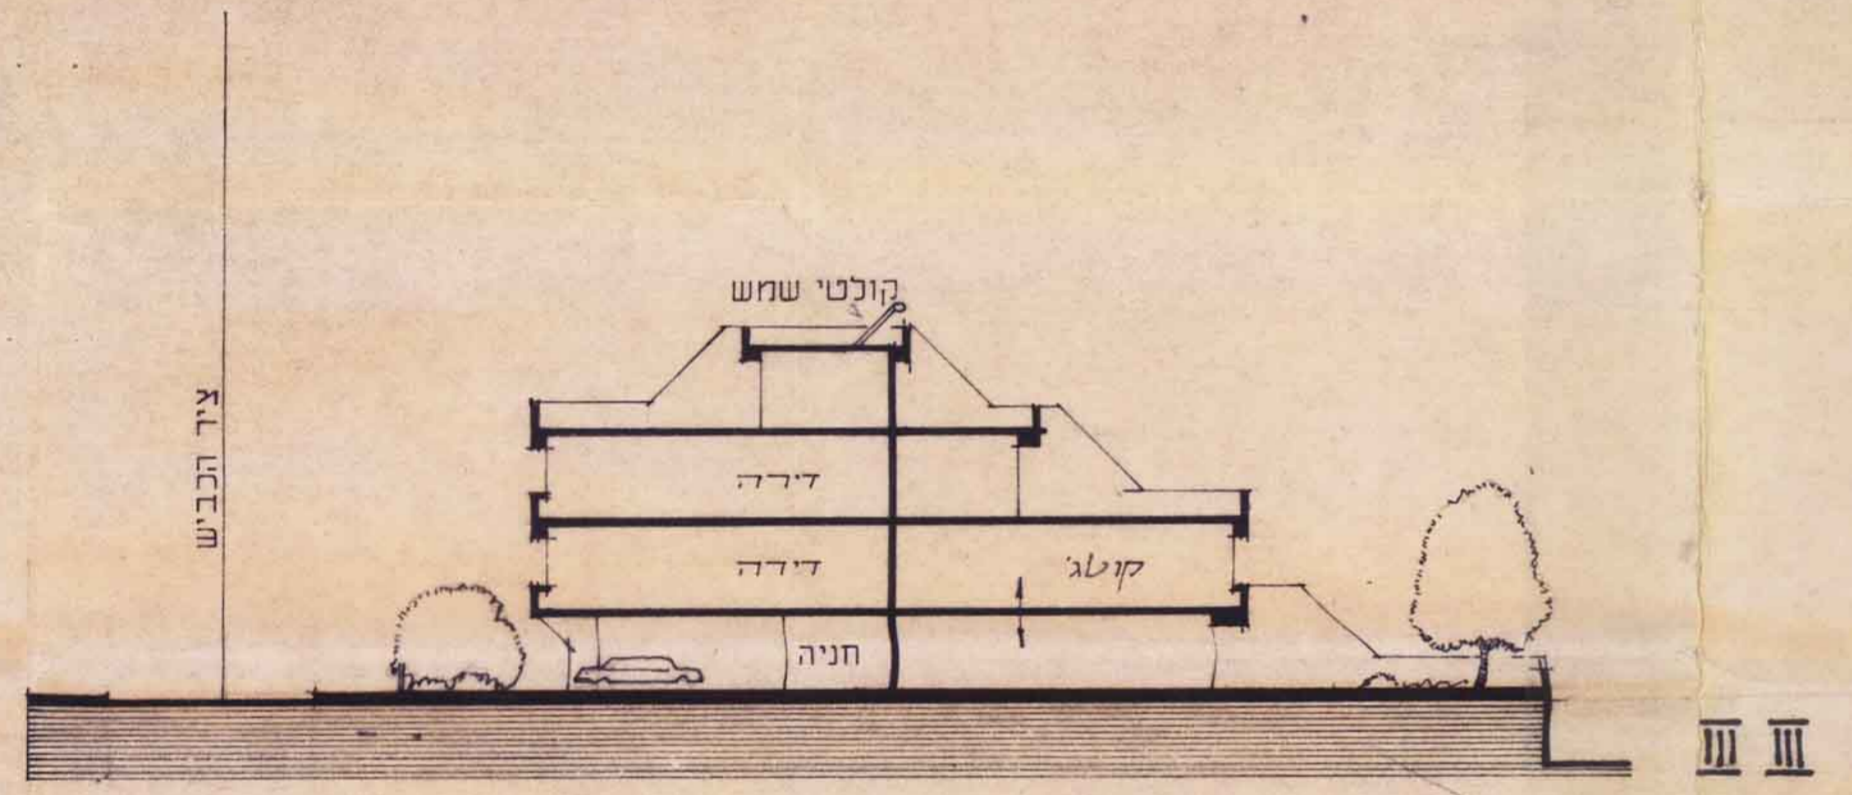

תוכנית המקומית לתכנון ולבניה תל-אביב-יפו	
שם התכנית : ת.כ.ג.א.י. 1591	תוכנית כפוף חוק (לפי חוק התכנון והבניה)
תאריך : 10.1.83	תאריך : 2.5.83
מספר : 186	מספר : 186
תאריך : 4.6.83	תאריך : 4.6.83

חזק בציד הכביש